



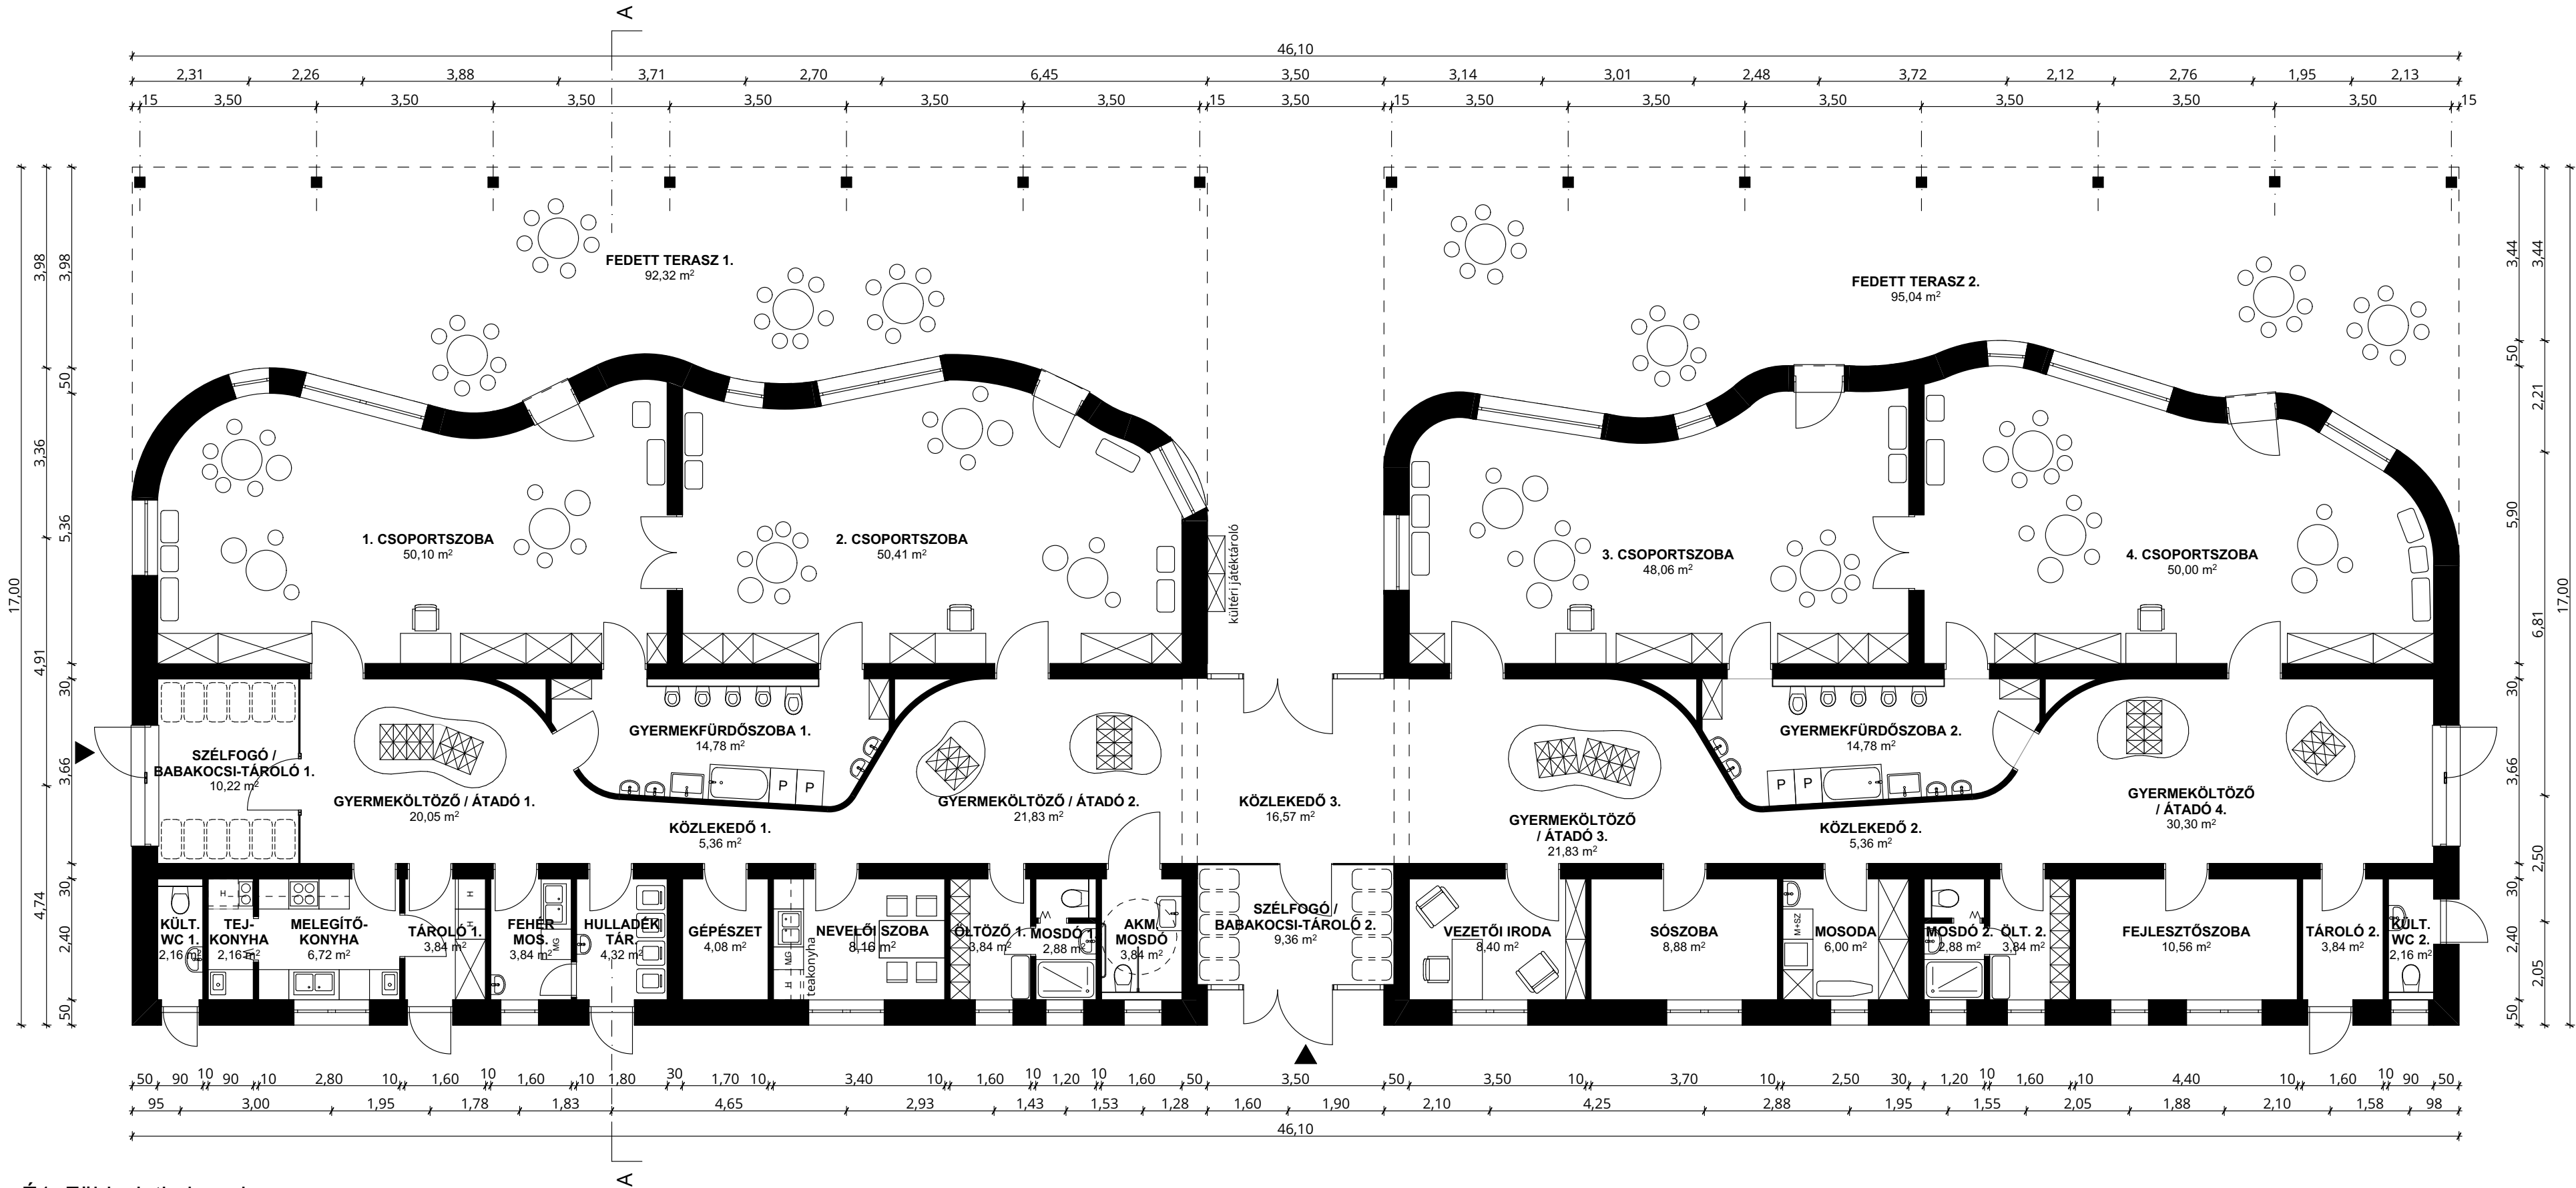

É1 Földszinti alaprajz

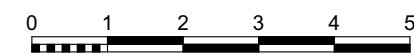

Csoportszoba	
1. csoportszoba	50,77
2. csoportszoba	50,60
3. csoportszoba	48,44
4. csoportszoba	50,37
	200,18 m²
Fedett terasz	
fedett terasz 1.	92,32
fedett terasz 2.	96,17
	188,49 m²
Kiszolgáló helyiségek	
fejlesztőszoba	11,13
gépészet	4,55
gyermeköltöző / átadó 1.	47,56
gyermeköltöző / átadó 2.	47,56
gyermeköltöző / átadó 3.	47,56
gyermeköltöző / átadó 4.	30,62
hulladékártoló	5,00
nevelői szoba	10,10
öltöző 2.	3,84
öltöző 1.	4,76
sószoza	9,24
szélfogó / babakocsi-tároló 1.	10,54
szélfogó / babakocsi-tároló 2.	14,56
tároló 1.	4,01
tároló 2.	4,70
vezetői iroda	9,41
	265,14 m²
Közlekedő	
közlekedő 1.	5,68
közlekedő 2.	47,56
közlekedő 3.	16,57
	69,81 m²
Vizesblokk/konyha	
akm. mosdó	4,52
fehér mosogató	4,67
gyermekfürdőszoba 1.	15,12
gyermekfürdőszoba 2.	15,12
külső wc 1.	2,52
külső wc 2.	2,18
melegítőkonyha	9,29
mosdó 1.	3,41
mosdó 2.	2,90
mosoda	6,53
tejkonyha	9,29
	75,55 m²
	799,17 m²



BMTK2021 – 024
BÖLCSŐDE MINTATERV
KATALÓGUS 2021

FELELŐS KIADÓ / RESPONSIBLE PUBLISHER

LECHNER TUDÁSKÖZPONT
NONPROFIT KFT.

1111 Budapest, Budafoki út 59.
rrftk@lechnerkozpont.hu

ÉPÍTÉSZ TERVEZŐK / ARCHITECTS

Nanavízió
Pajer Nóra (É 01-0227)
Soltész Noémi (É 01-6790)
Gencsi Katalin

TERVINFORMÁCIÓ / PLAN INFORMATION

4 CSOPORTOS BÖLCSŐDE

Földszinti alaprajz

ÉPÍTÉSZET

1:100


2021. 10. 14.

É1

szakág / discipline:

méretarány / scale:

dátum / date:

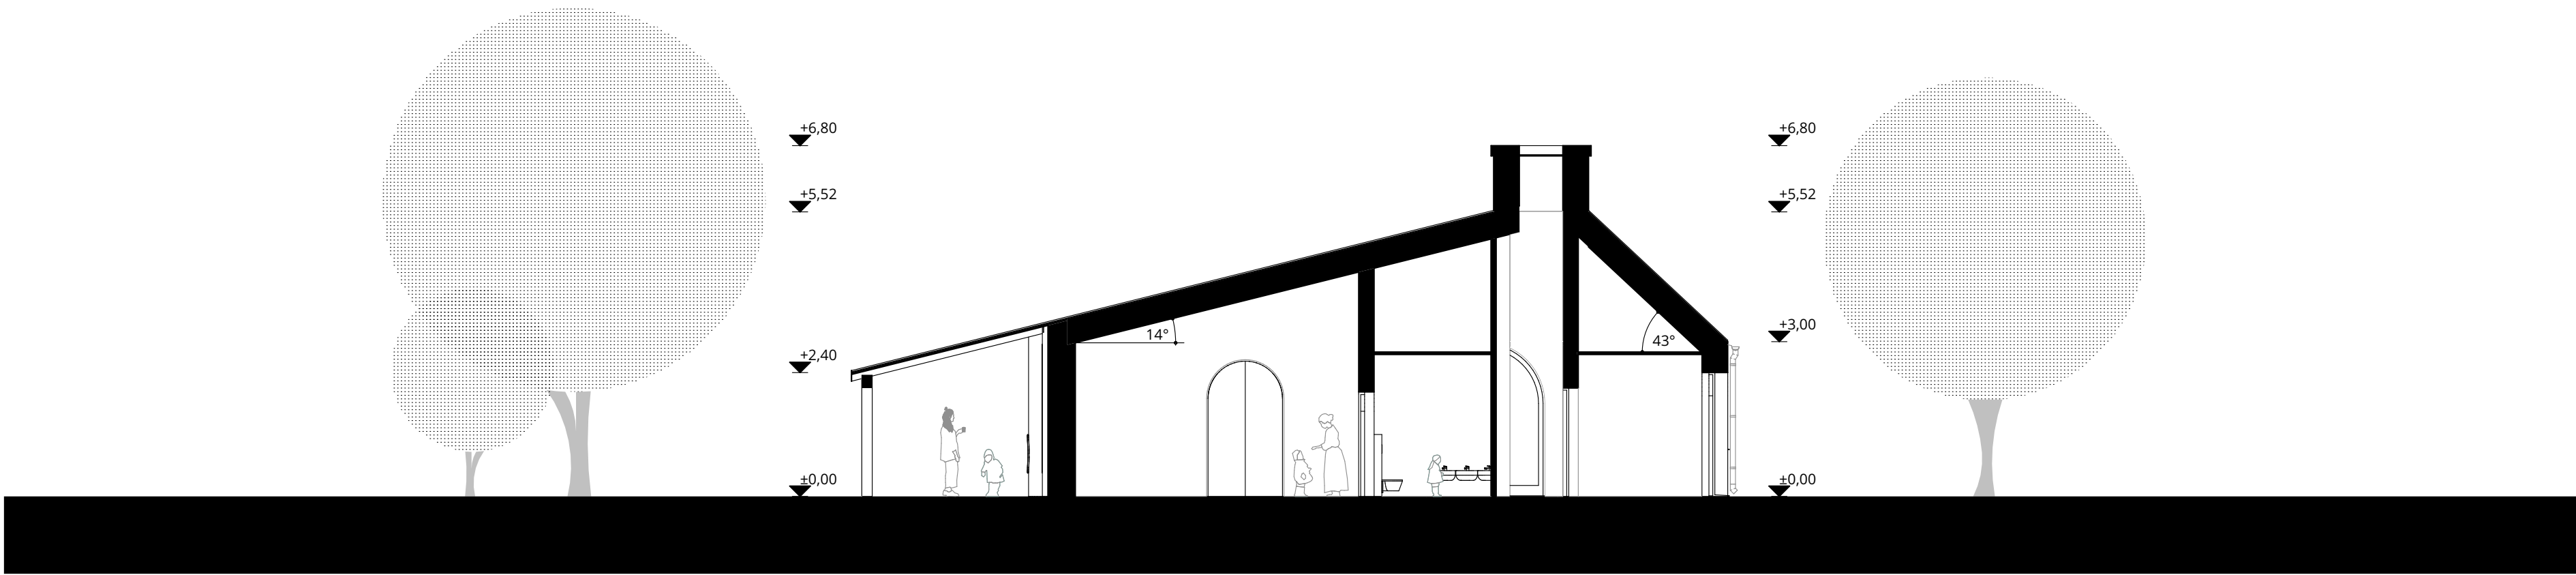

É2 A-A metszet





Széchenyi Terv
Plusz



MACYARORSZÁGI
KORMÁNY



Az Európai Unió
finanszírozásával
NextGeneration EU



MINISZTERELNÖKSÉG



KINCS
KÖZMŰVELISÉGI
KÖZPONTOK ÉS
CSALÁDOK



MINISZTERELNÖKSÉG
CSALÁDOKÉRT, FIATALOKÉRT ÉS
TUDÁSÉRT

BMTK2021 – 024

**BÖLCSŐDE MINTATERV
KATALÓGUS 2021**



**LECHNER TUDÁSKÖZPONT
NONPROFIT KFT.**

1111 Budapest, Budafoki út 59.
rrfittk@lechnerkozpont.hu

ÉPÍTÉSZ TERVEZŐK / ARCHITECTS



NANAVÍZIÓ

Nanavízió
Pajer Nóra (É 01-0227)
Soltész Noémi (É 01-6790)
Gencsi Katalin

TERVINFORMÁCIÓ / PLAN INFORMATION

4 CSOPORTOS BÖLCSŐDE

A-A metszet

ÉPÍTÉSZET

szakág / discipline:

1:100


méretarány / scale:

2021. 10. 14.

dátum / date:

É2

- kerémia cserépfedés, oxidvörös
- homlokzati vékonyvakolat, oxidvörös
- nyílászárók külső keretei, RAL 3009 oxidvörös
- fa tartószerkezet, homlokzat színére lazúrozva

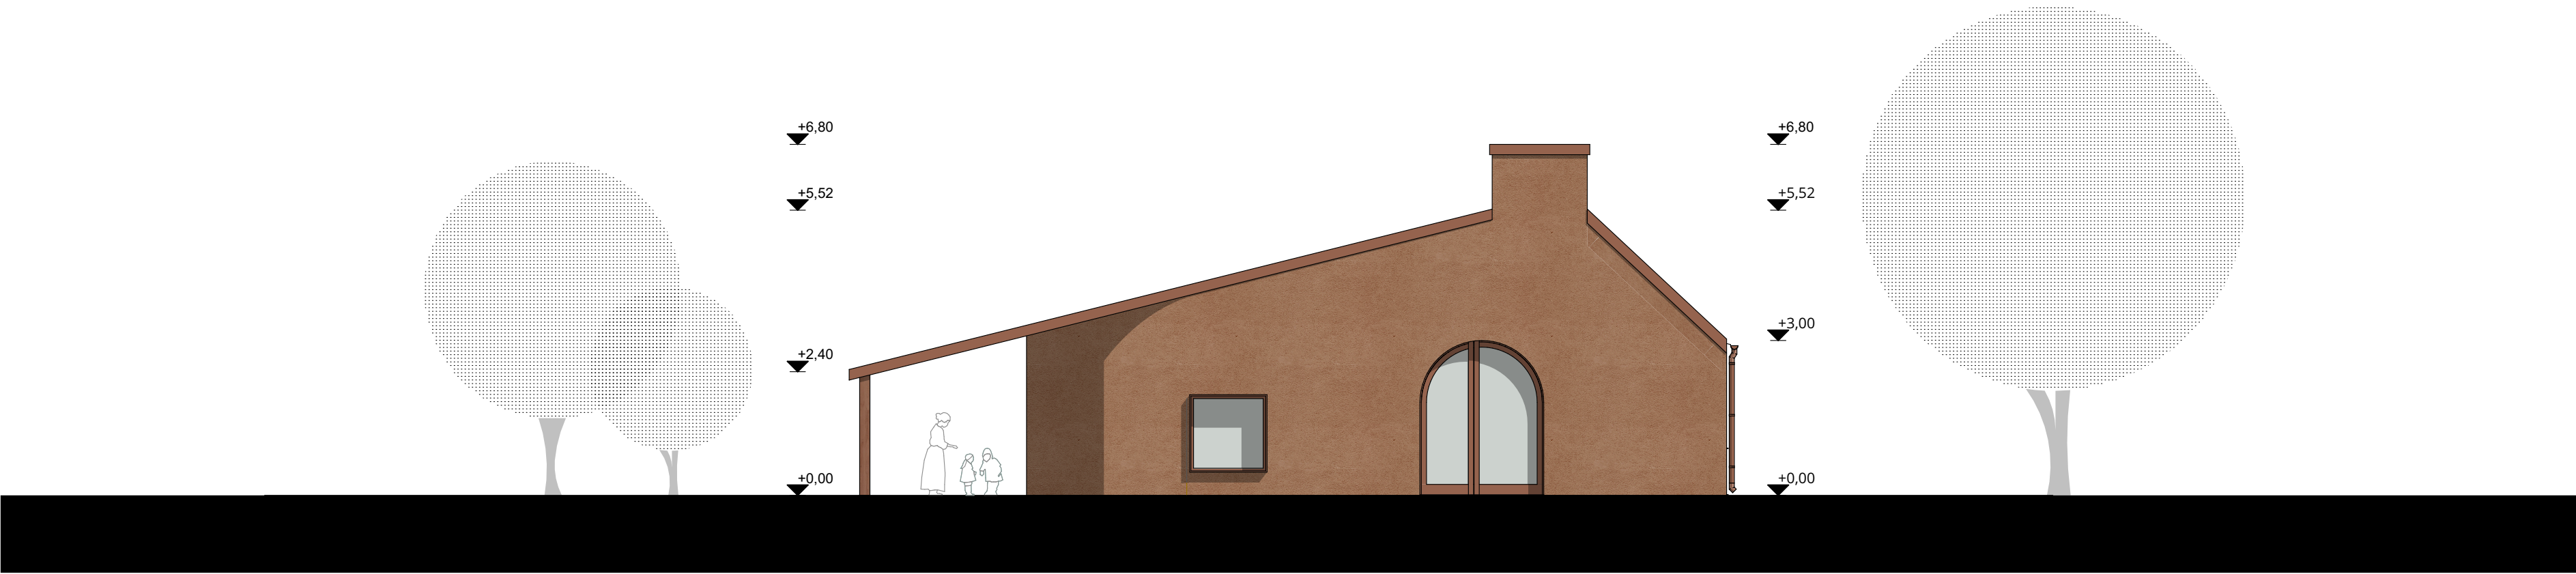

É3 Utcai homlokzat

0 1 2 3 4 5



Széchenyi Terv
Plusz



MACYAPKORSZÁGI
KORMÁNYT



Az Európai Unió
finanszírozásával
NextGeneration EU



MINISZTERELNÖKSÉG



KINCS
KÖNYV-MARKETING
KUTATÁS ÉS
KÖZVETÍTÉS



MINISZTERELNÖKSÉG
CSALÁDKÖRNYEZETEK ÉS
TÁRSADALMI KAPcsolatok

BMTK2021 – 024

**BÖLCSŐDE MINTATERV
KATALÓGUS 2021**



FELELŐS KIADÓ / RESPONSIBLE PUBLISHER
**LECHNER TUDÁSKÖZPONT
NONPROFIT KFT.**

1111 Budapest, Budafoki út 59.
rrf@lechnerkozpont.hu

ÉPÍTÉSZ TERVEZŐK / ARCHITECTS



NANAVÍZIÓ
Pajer Nóra (É 01-0227)
Soltész Noémi (É 01-6790)
Gencsi Katalin

TERVINFORMÁCIÓ / PLAN INFORMATION

4 CSOPORTOS BÖLCSŐDE

Utcai homlokzat

ÉPÍTÉSZET

szakág / discipline:

1:100

méretarány / scale:

2021. 10. 14.

dátum / date:

É3

- kerémia cserépfedés, oxidvörös
- homlokzati vékonyvakolat, oxidvörös
- nyílászárók külső keretei, RAL 3009 oxidvörös
- fa tartószerkezet, homlokzat színére lazúrozva



É4 Oldalsó homlokzat





Széchenyi Terv
Plusz



MACYARORSZÁGI
KORMÁNY



Az Európai Unió
finanszírozásával
NextGeneration EU



MINISZTERELNÖKSÉG



KINCS
KÖNYV-MARKETING
KÖZPONT
É A CSALÁDKÖZPONT



MINISZTERELNÖKSÉG
CSALÁDKÖZPONTI FELÜGYELŐSÉG



BMTK2021 – 024
BÖLCSSÓDE MINTATERV
KATALÓGUS 2021

FELELŐS KIADÓ / RESPONSIBLE PUBLISHER



LECHNER TUDÁSKÖZPONT
NONPROFIT KFT.

1111 Budapest, Budafoki út 59.
rrfittk@lechnerkozpont.hu

ÉPÍTÉSZ TERVEZŐK / ARCHITECTS



NANAVÍZIÓ
N A N A V Í Z I Ó

Nanavízió
Pajer Nóra (É 01-0227)
Soltész Noémi (É 01-6790)
Gencsi Katalin

TERVINFORMÁCIÓ / PLAN INFORMATION

4 CSOPORTOS BÖLCSSÓDE

Oldalsó homlokzat

ÉPÍTÉSZET

1:100

2021. 10. 14.


É4

szakág / discipline:

méretarány / scale:

dátum / date:

- kerémia cserépfedés, oxidvörös
- homlokzati vékonyvakolat, oxidvörös
- nyílászárók külső keretei, RAL 3009 oxidvörös
- fa tartószerkezet, homlokzat színére lazúrozva

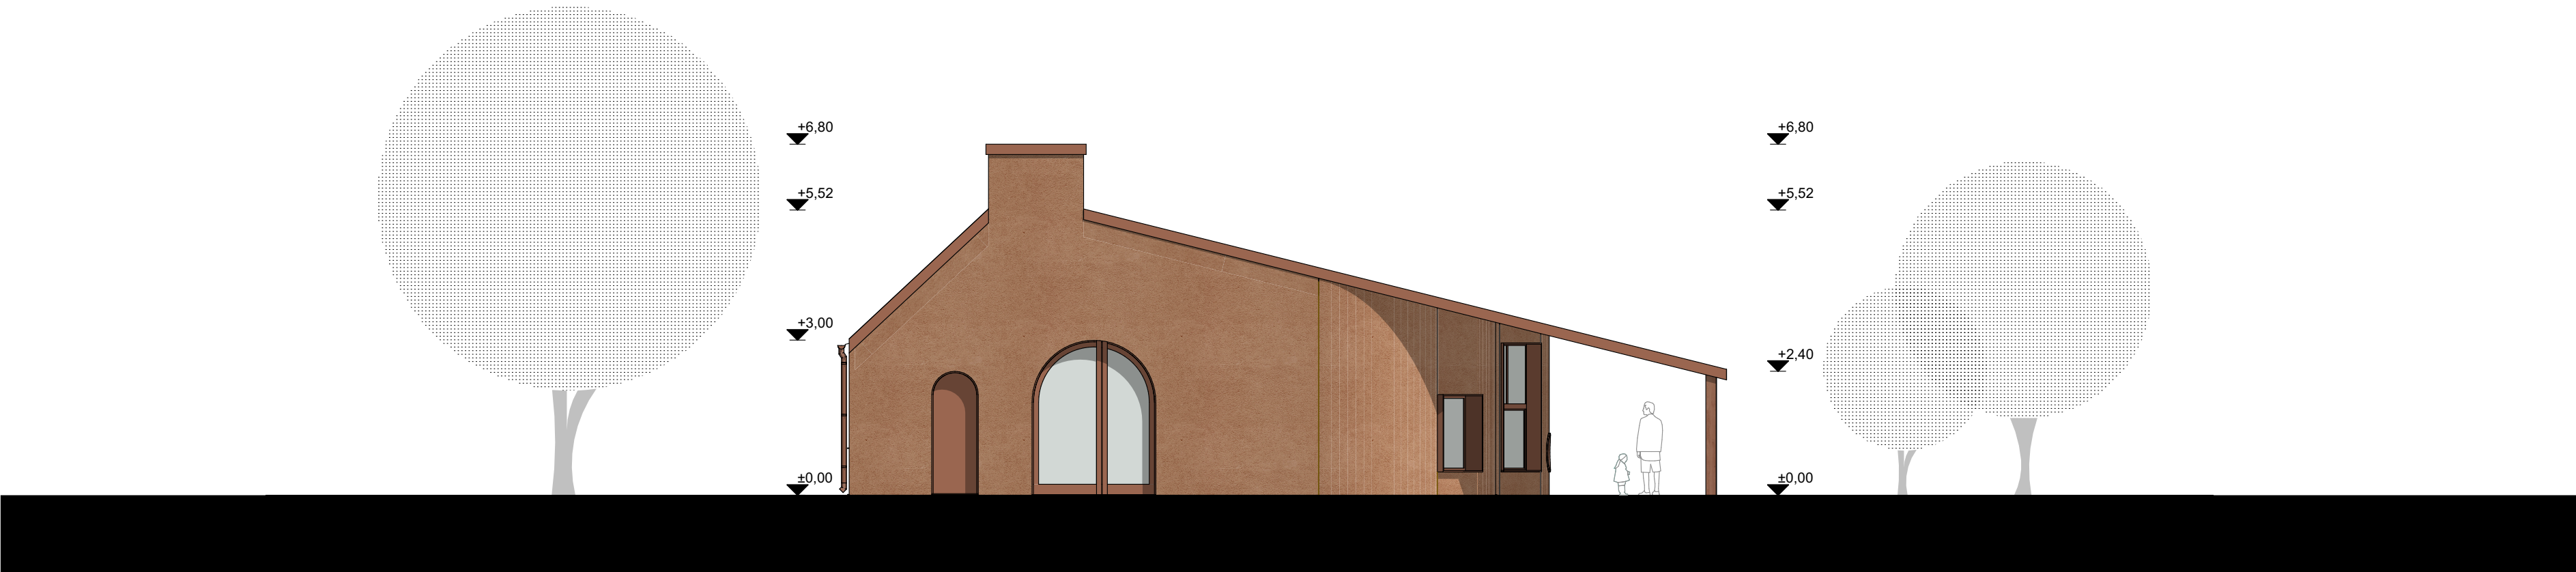

É5 Hátsó homlokzat





Széchenyi Terv
Plusz



MACYARORSZÁGI
KORMÁNY



Az Európai Unió
finanszírozásával
NextGeneration EU



MINISZTERELNÖKSÉG



KINCS
KÖZMŰVELISÉGI
KÖZPONT
ÉS A CSALÁDKÖR



MINISZTERELNÖKSÉG
CSALÁDKÖRÉI FELÜGYELŐSÉG



BMTK2021 – 024



BÖLCSŐDE MINTATERV
KATALÓGUS 2021





FELELŐS KIADÓ / RESPONSIBLE PUBLISHER



LECHNER TUDÁSKÖZPONT
NONPROFIT KFT.




1111 Budapest, Budafoki út 59.
rrf@lechnerkozpont.hu



ÉPÍTÉSZ TERVEZŐK / ARCHITECTS



Nanavízió
Pajer Nóra (É 01-0227)
Soltész Noémi (É 01-6790)
Gencsi Katalin

 

TERVINFORMÁCIÓ / PLAN INFORMATION



4 CSOPORTOS BÖLCSŐDE



Hátsó homlokzat



ÉPÍTÉSZET




szakág / discipline:



1:100



méretarány / scale:

 

2021. 10. 14.



dátum / date:



É5

- kerémia cserépfedés, oxidvörös
- homlokzati vékonyvakolat, oxidvörös
- nyílászárók külső keretei, RAL 3009 oxidvörös
- fa tartószerkezet, homlokzat színére lazúrozva



É6 Oldalsó homlokzat







BMTK2021 – 024

BÖLCSSÓDE MINTATERV
KATALÓGUS 2021

FELELŐS KIADÓ / RESPONSIBLE PUBLISHER



LECHNER TUDÁSKÖZPONT
NONPROFIT KFT.

1111 Budapest, Budafoki út 59.
rrf@lechnerkozpont.hu

ÉPÍTÉSZ TERVEZŐK / ARCHITECTS



Nanavízió
Pajer Nóra (É 01-0227)
Soltész Noémi (É 01-6790)
Gencsi Katalin

TERVINFORMÁCIÓ / PLAN INFORMATION

4 CSOPORTOS BÖLCSSÓDE

Oldalsó homlokzat

ÉPÍTÉSZET

1:100

2021. 10. 14.

É6

szakág / discipline:

méretarány / scale:

dátum / date: