




|                       |                  |
|-----------------------|------------------|
| Csoporszoba           |                  |
| 1. CSOPORTSZOBA       | 50,29            |
| 2. CSOPORTSZOBA       | 50,29            |
|                       | <b>100,58 m²</b> |
| Kiszolgáló helyiség   |                  |
| 1. GYERMEKÖLT./ÁTADÓ  | 12,40            |
| 2. GYERMEKÖLT./ÁTADÓ  | 12,40            |
| HULL.                 | 3,04             |
| KÜLT. JÁTEKTÁR.       | 4,53             |
| NEVELŐI SZOBA/TEAKHA. | 7,17             |
| ÖLTÖZŐ                | 5,06             |
| ÖLTÖZŐ ELŐTÉR         | 3,65             |
| TÁROLÓHELYISÉG        | 5,27             |
| VEZETŐI IRODA/IRATTÁR | 11,93            |
|                       | <b>65,45 m²</b>  |
| Közeledő              |                  |
| KÖZLEKEDŐ             | 7,64             |
| KÖZLEKEDŐ             | 18,61            |
| SZÉLFOGÓ ELŐTÉR       | 13,09            |
|                       | <b>39,34 m²</b>  |
| Vizesblokk/konyha     |                  |
| AKM./SZÜLŐI/FFI MOSD. | 5,10             |
| GÉPÉSZET/MOSODA       | 5,86             |
| GYERMEKFÜRDŐSZ.       | 24,04            |
| KÜLT. MOSDÓ/WC        | 1,92             |
| MOSDÓ/ZUHANYZÓ        | 3,69             |
| TAK.SZER - RAKTÁR     | 3,55             |
| TÁLALÓ/MELEGÍTŐKHA.   | 8,68             |
| TEJKONYHA             | 3,18             |
|                       | <b>56,02 m²</b>  |
|                       | <b>261,39 m²</b> |

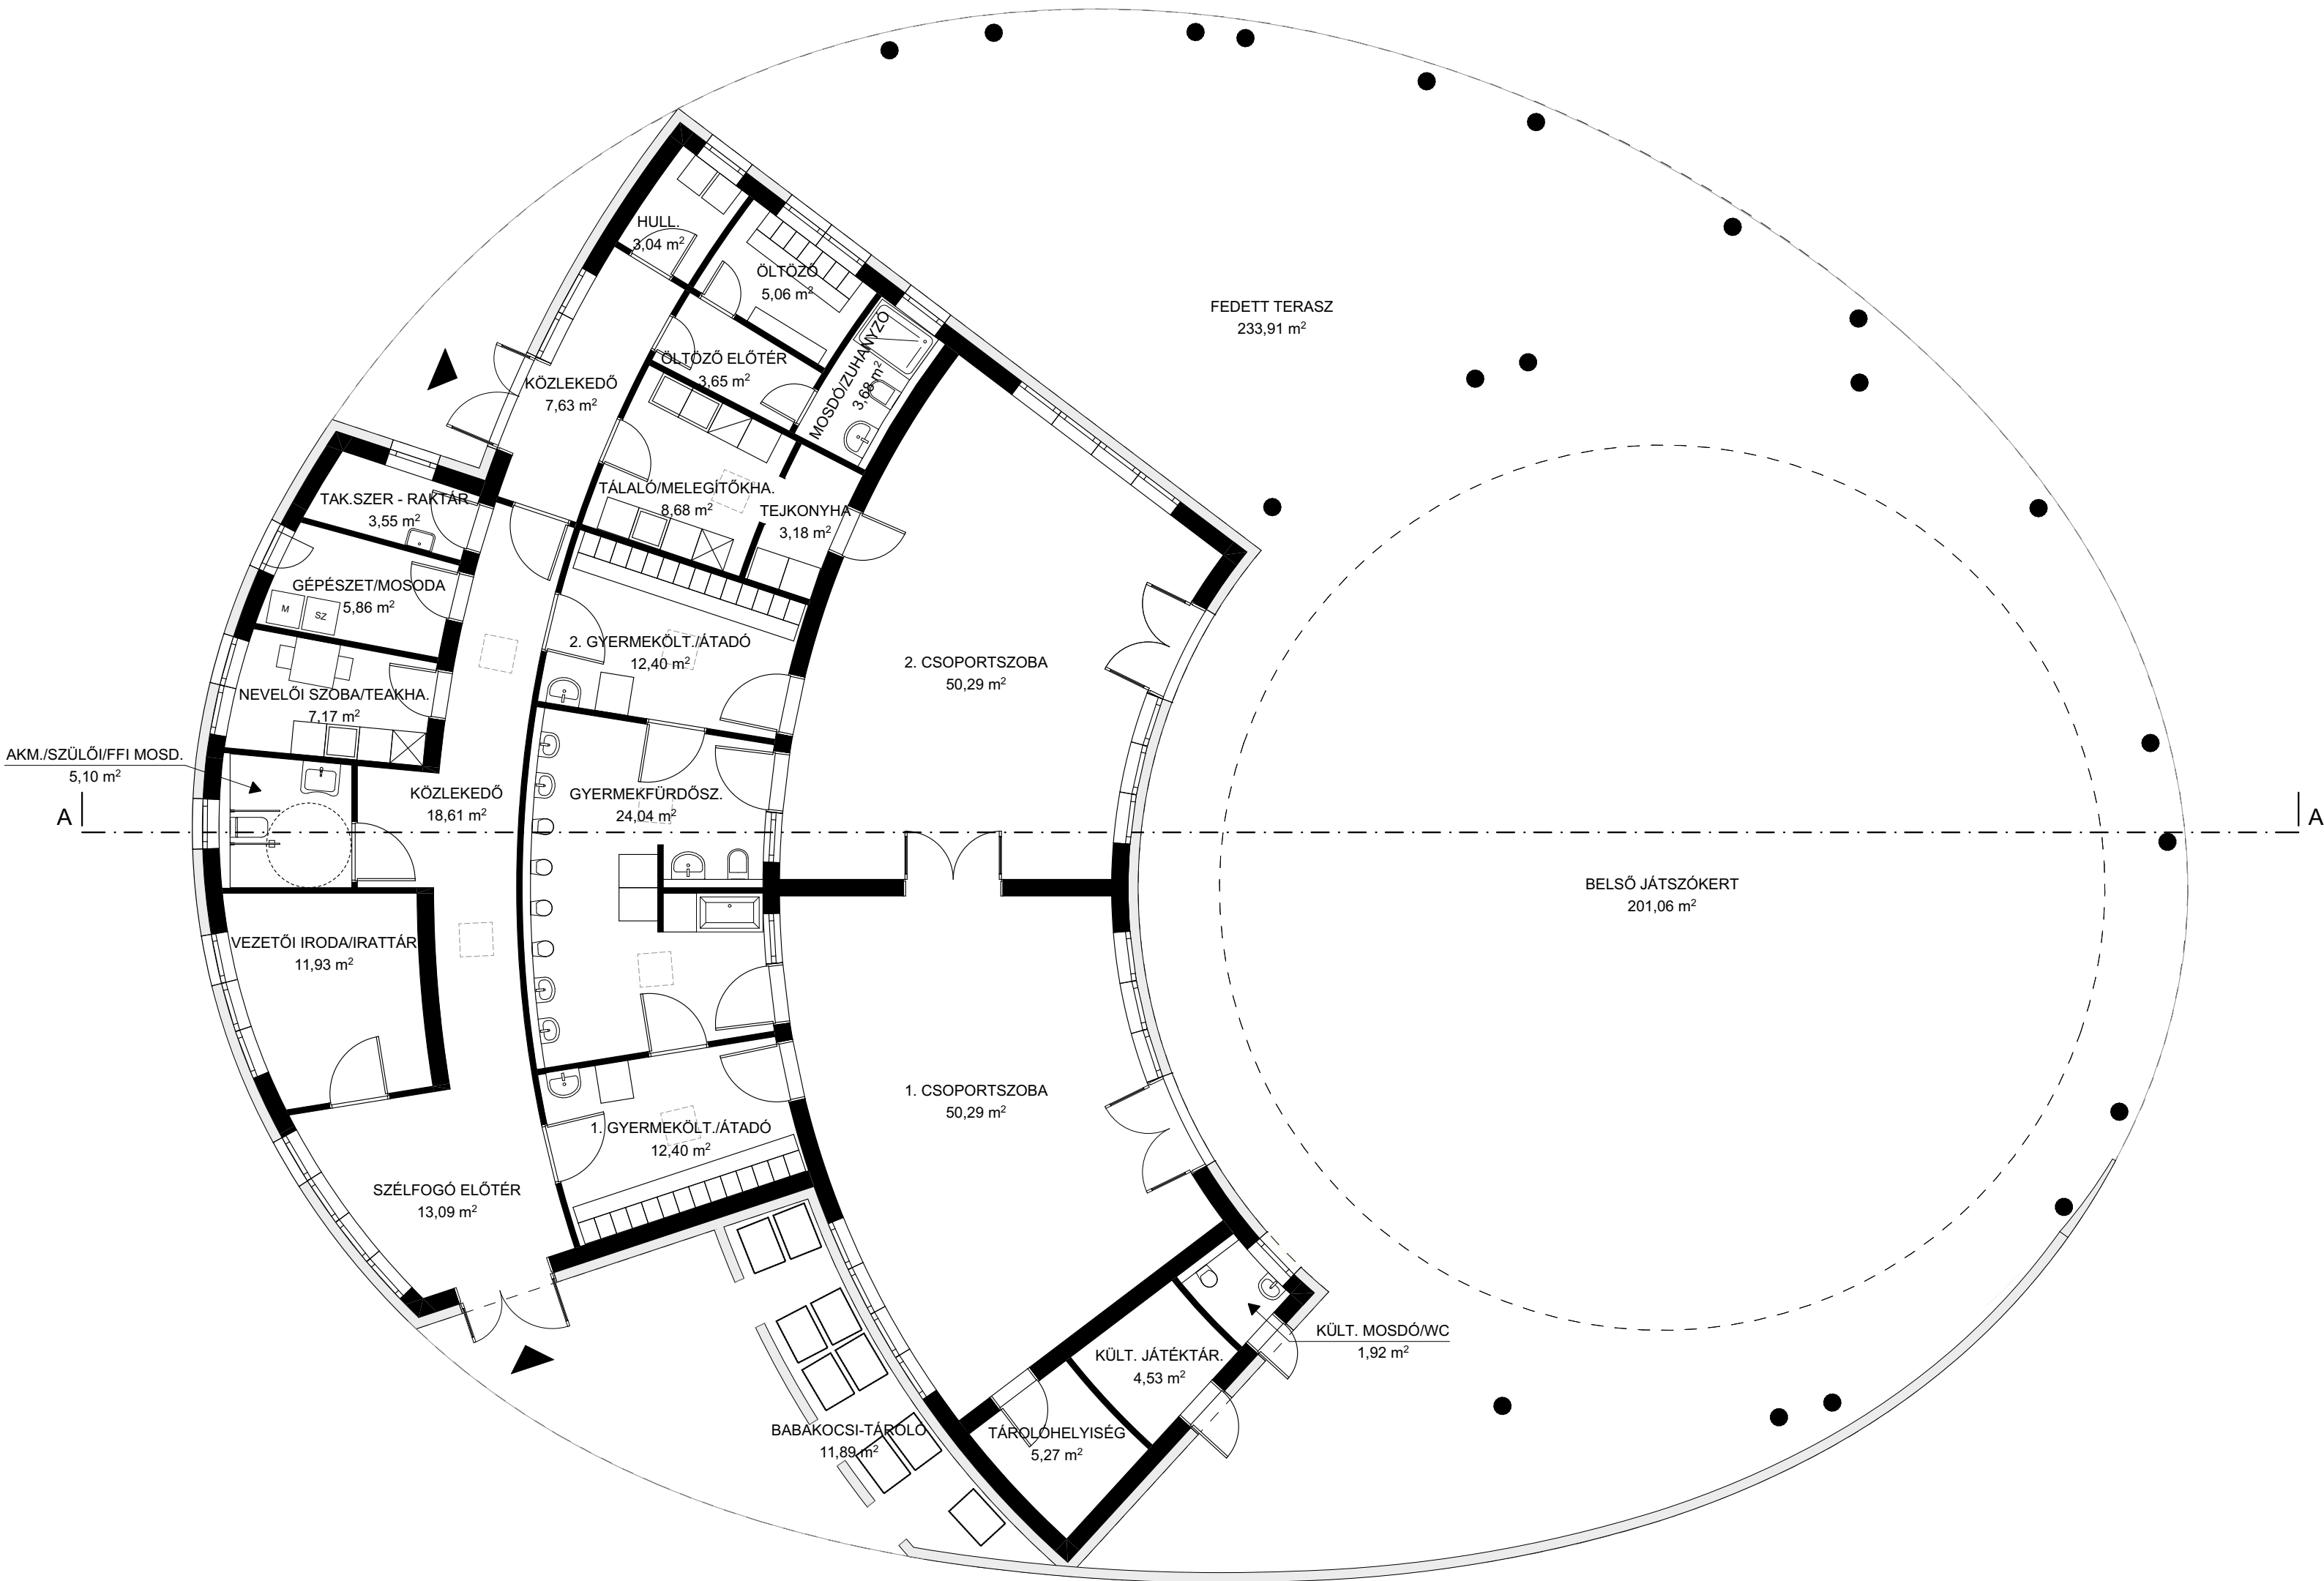



**BMTK2021 – 08**  
**BÖLCSE MINTATERV**  
**KATALÓGUS 2021**

**LECHNER TUDÁSKÖZPONT**  
**NONPROFIT KFT.**

1111 Budapest, Budafoki út 59.  
rrftk@lechnerkozpont.hu

**LECHNER TUDÁSKÖZPONT**  
**NONPROFIT KFT.**


1111 Budapest, Budafoki út 59.  
rrftk@lechnerkozpont.hu

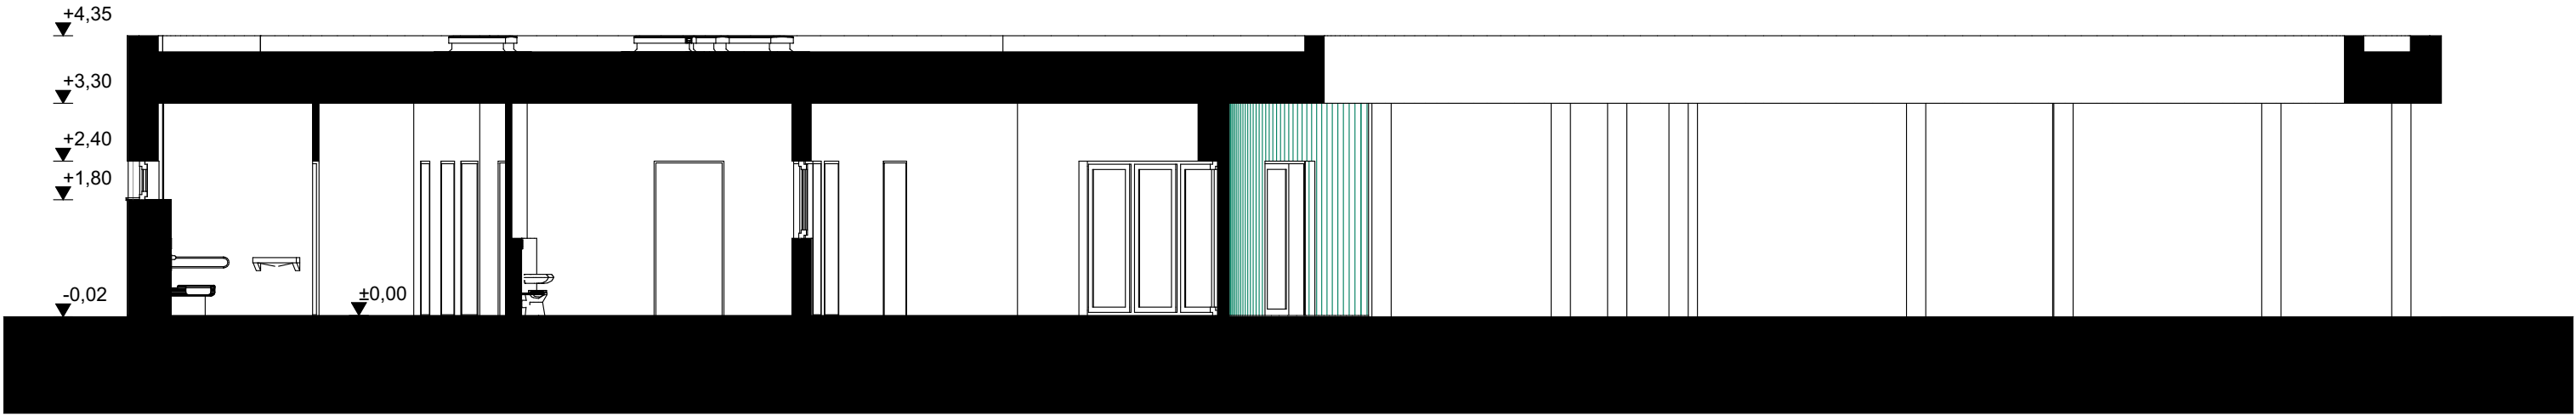

## BMTK2021 – 08

BÖLCSŐDE MINTATERV  
KATALÓGUS 2021



FELELŐS KIADÓ / RESPONSIBLE PUBLISHER



LECHNER TUDÁSKÖZPONT  
NONPROFIT KFT.

1111 Budapest, Budafoki út 59.  
rrftk@lechnerkozpont.hu

ÉPÍTÉSZ TERVEZŐK / ARCHITECTS



NÉMETH KRISZTINA (É/1 07-0340 )  
BEDECS-VARGA ÉVA (É 01-6364 )  
DÉRI-PAPP ÉVA (É 13-1546 )

TERVINFORMÁCIÓ / PLAN INFORMATION

2 CSOPORTOS BÖLCSŐDE

### Jellemző metszet


ÉPÍTÉSZET szakág / discipline:


1:100 méretarány / scale:

2021. 10. 14. dátum / date:

02



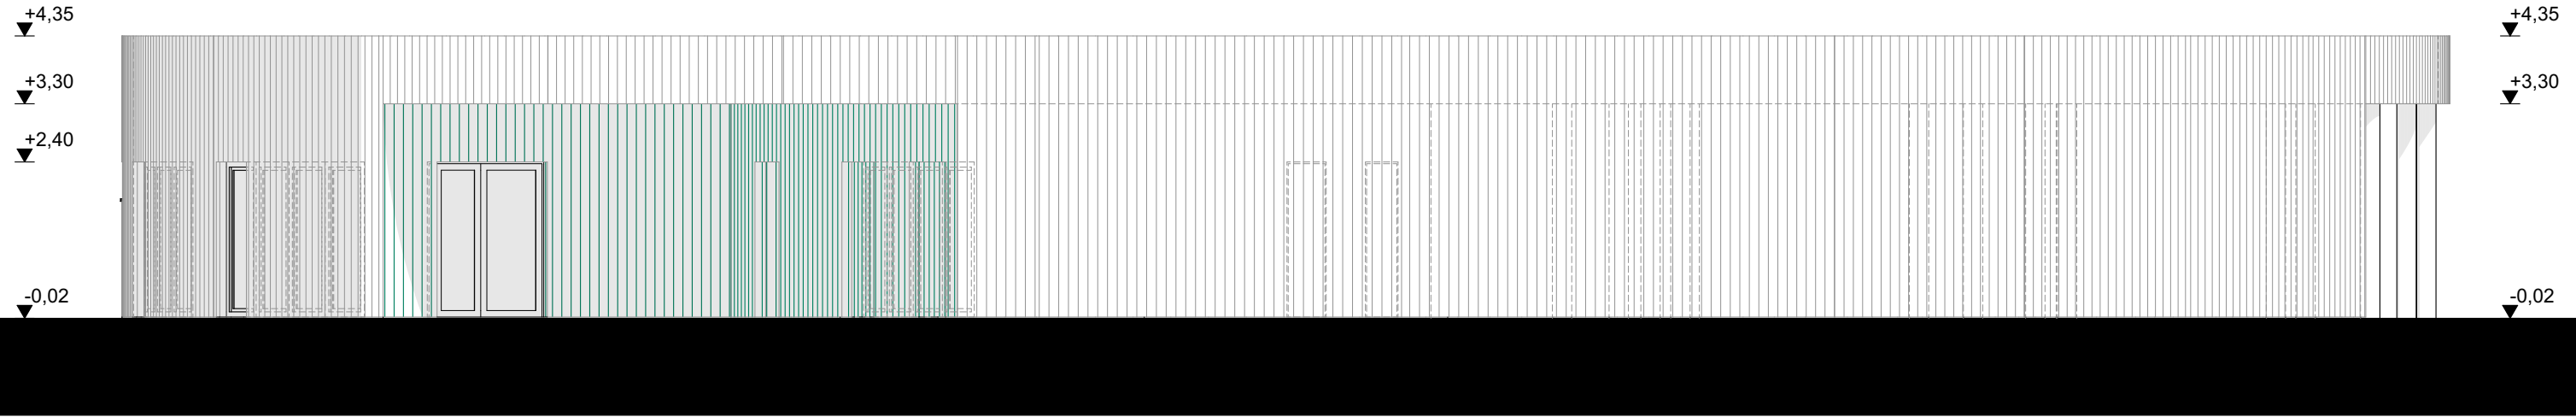

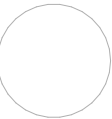-  átszellőztetett homlokzat polikarbonát panelekkel  
szín: opál fehér
-  átszellőztetett homlokzat polikarbonát panelekkel  
szín: zöld
-  lazúrozott vasbeton oszlop  
szín: fehér





Széchenyi Terv  
Plusz  
Építsük együtt  
Magyarországot!



MAGYARORSZÁG  
KORMÁNYA



Az Európai Unió  
finanszírozásával  
NextGeneration EU



MINISZTERELNÖKSÉG



KINCS  
Közvetítő Műhely Intézet  
a Nemzeti Kulturális  
Földes és a Családokért



MINISZTERELNÖKSÉG  
CSALÁDOKÉRT, FELDOLGOZÁSÉRT, TÁRSADALMI MINISZTER

## BMTK2021 – 08

### BÖLCSŐDE MINTATERV KATALÓGUS 2021



FELELŐS KIADÓ / RESPONSIBLE PUBLISHER



**LECHNER TUDÁSKÖZPONT  
NONPROFIT KFT.**

1111 Budapest, Budafoki út 59.  
rrf@lechnerkozpont.hu

ÉPÍTÉSZ TERVEZŐK / ARCHITECTS



NÉMETH KRISZTINA (É/1 07-0340 )  
BEDECS-VARGA ÉVA (É 01-6364 )  
DÉRI-PAPP ÉVA (É 13-1546 )


TERVINFORMÁCIÓ / PLAN INFORMATION


### 2 CSOPORTOS BÖLCSŐDE

#### Utcai homlokzat


|               |                      |
|---------------|----------------------|
| ÉPÍTÉSZET     | szakág / discipline: |
| 1:100         | méretarány / scale:  |
| 2021. 10. 14. | dátum / date:        |

## 03

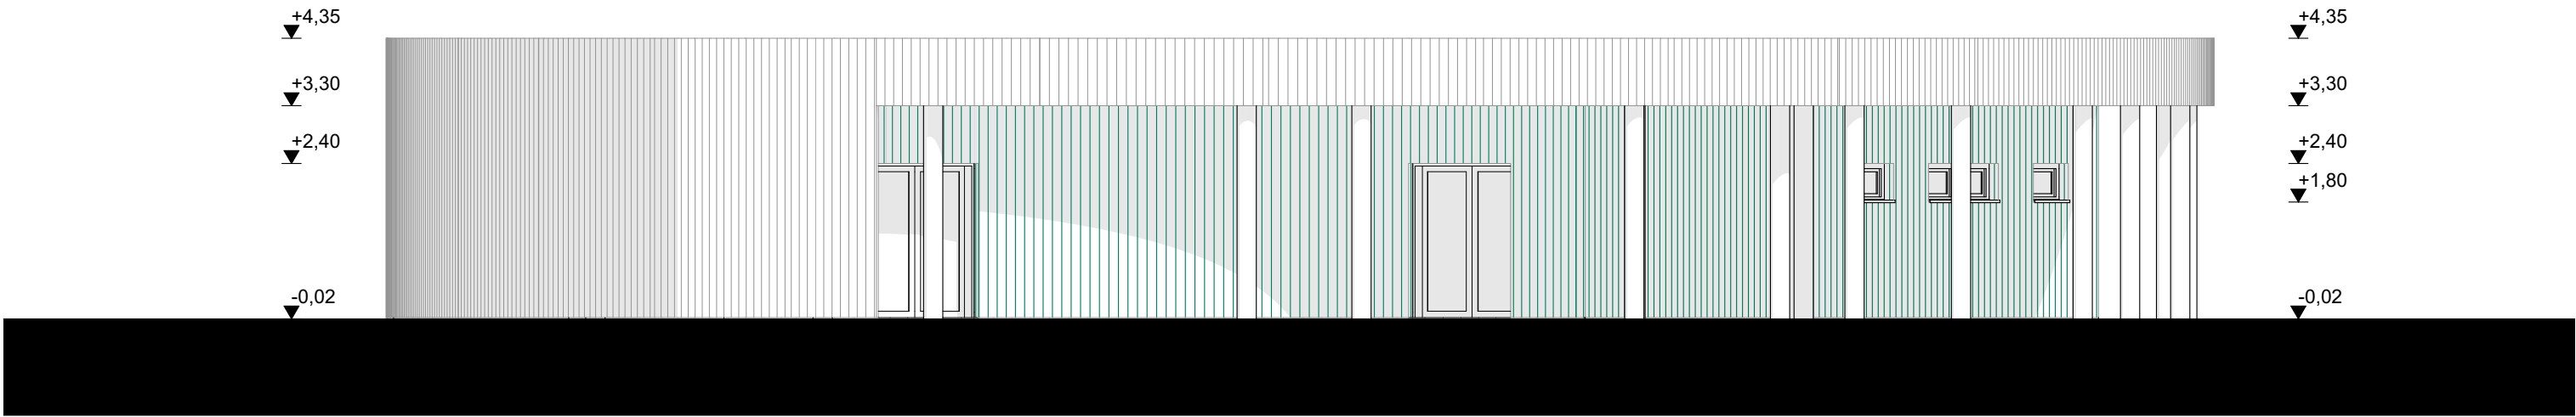

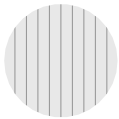- 

átszellőztetett homlokzat polikarbonát panelekkel  
szín: opál fehér
- 

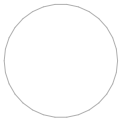átszellőztetett homlokzat polikarbonát panelekkel  
szín: zöld
- 

lazúrozott vasbeton oszlop  
szín: fehér





Széchenyi Terv  
Plusz  
Építők együtt  
Magyarországot



MAGYARORSZÁG  
KORMÁNYA



Az Európai Unió  
finanszírozásával  
NextGeneration EU



MINISZTERELNÖKSÉG



KINCS  
KÖZPIRÁDIA INTÉZET  
A NEMZETISÉGI  
ÉS A CSALÁDKÖRÉRT



MINISZTERELNÖKSÉG  
CSALÁDKÖRÉRT FELÜLSŐ TÁRCANELKÜLI MINISZTER

**BMTK2021 – 08**

**BÖLCSŐDE MINTATERV  
KATALÓGUS 2021**



FELELŐS KIADÓ / RESPONSIBLE PUBLISHER



**LECHNER TUDÁSKÖZPONT  
NONPROFIT KFT.**

1111 Budapest, Budafoki út 59.  
rrf@lechnerkozpont.hu

ÉPÍTÉSZ TERVEZŐK / ARCHITECTS



coworkingArchitects

NÉMETH KRISZTINA (É/1 07-0340 )  
BEDECS-VARGA ÉVA (É 01-6364 )  
DÉRI-PAPP ÉVA (É 13-1546 )

TERVINFORMÁCIÓ / PLAN INFORMATION



**2 CSOPORTOS BÖLCSŐDE**

**Oldalsó homlokzat**

|               |                      |
|---------------|----------------------|
| ÉPÍTÉSZET     | szakág / discipline: |
| 1:100         | méretarány / scale:  |
| 2021. 10. 14. | dátum / date:        |

**04**

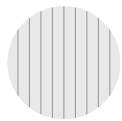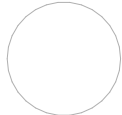

-  átszellőztetett homlokzat polikarbonát panelekkel  
szín: opál fehér
-  átszellőztetett homlokzat polikarbonát panelekkel  
szín: zöld
-  lazúrozott vasbeton oszlop  
szín: fehér



**BMTK2021 – 08**

**BÖLCSŐDE MINTATERV  
KATALÓGUS 2021**



FELELŐS KIADÓ / RESPONSIBLE PUBLISHER



**LECHNER TUDÁSKÖZPONT  
NONPROFIT KFT.**

1111 Budapest, Budafoki út 59.  
rrf@lechnerkozpont.hu

ÉPÍTÉSZ TERVEZŐK / ARCHITECTS



NÉMETH KRISZTINA (É/1 07-0340 )  
BEDECS-VARGA ÉVA (É 01-6364 )  
DÉRI-PAPP ÉVA (É 13-1546 )

TERVINFORMÁCIÓ / PLAN INFORMATION

**2 CSOPORTOS BÖLCSŐDE**


**Udvari homlokzat**


ÉPÍTÉSZET szakág / discipline:

1:100 méretarány / scale:

2021. 10. 14. dátum / date:

**05**

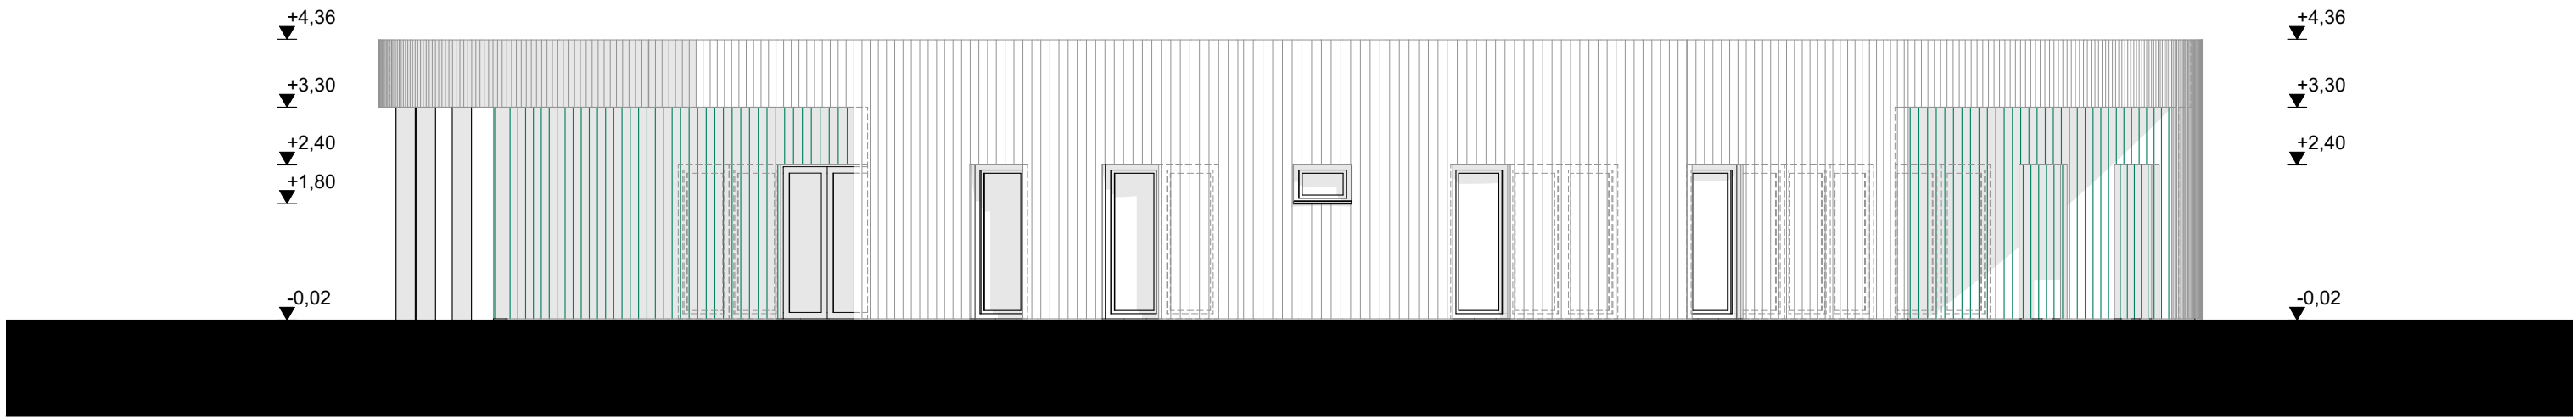

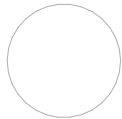-  átszellőztetett homlokzat polikarbonát panelekkel  
szín: opál fehér
-  átszellőztetett homlokzat polikarbonát panelekkel  
szín: zöld
-  lazúrozott vasbeton oszlop  
szín: fehér





Széchenyi Terv  
Plusz  
Építjük együtt  
Magyarországot

MAGYARORSZÁG  
KORMÁNYA

Az Európai Unió  
finanszírozásával  
NextGeneration EU



MINISZTERELNÖKSÉG

KINCS  
KÖZPONTI KÖZTÉR  
ÉS A NEMZETISÉGI  
ÉS A CSALÁDKÖR

MINISZTERELNÖKSÉG  
CSALÁDKÖRÉK FELÜLVÉNYELÉSI MINISZTER

### BMTK2021 – 08

BÖLCSŐDE MINTATERV  
KATALÓGUS 2021



FELELŐS KIADÓ / RESPONSIBLE PUBLISHER



**LECHNER TUDÁSKÖZPONT  
NONPROFIT KFT.**

1111 Budapest, Budafoki út 59.  
rrf@lechnerkozpont.hu

ÉPÍTÉSZ TERVEZŐK / ARCHITECTS



NÉMETH KRISZTINA (É/1 07-0340 )  
BEDECS-VARGA ÉVA (É 01-6364 )  
DÉRI-PAPP ÉVA (É 13-1546 )

TERVINFORMÁCIÓ / PLAN INFORMATION

**2 CSOPORTOS BÖLCSŐDE**

**Oldalsó homlokzat**

ÉPÍTÉSZET szakág / discipline:  
1:100 méretarány / scale:  
2021. 10. 14. dátum / date:

**06**