



Csoportszoba	
1. CSOPORTSZOBA	50,00
2. CSOPORTSZOBA	50,00
100,00 m ²	
Kiszolgáló helyiség	
1. ÖLTÖZŐ/ÁTADÓ	11,29
2. ÖLTÖZŐ/ÁTADÓ	10,69
GÉPÉSZET	10,80
HULL.	4,27
NEVELŐI SZ.	12,56
VEZ. IR./IRAT	12,88
ÖLTÖZŐ	3,69
66,18 m ²	
Közlekedő	
E.T.	6,01
KÖZL.	7,92
KÖZLEKEDŐ	43,74
SZÉLFOGÓ	13,44
71,11 m ²	
Vizesblokk/konyha	
AK. WC	4,84
FÜRDŐ	12,25
K. WC	4,36
MELEGÍTŐ- és TEJKHA	19,13
MOSODA	5,90
TAK.	2,86
WC	1,63
ZUH.	3,38
54,35 m ²	
291,64 m ²	



BMTK2021 – 01

BÖLCŐDE MINTATERV
KATALÓGUS 2021

FELELŐS KIADÓ / RESPONSIBLE PUBLISHER

LECHNER TUDÁSKÖZPONT
NONPROFIT KFT.

1111 Budapest, Budafoki út 59.
rrftk@lechnerkozpont.hu

ÉPÍTÉSZ TERVEZŐK / ARCHITECTS
VIKÁR ÉS LUKÁCS ÉPÍTÉSZ STÚDIÓ NYERTES PÁLYÁZATI
TERVEKNEK FELHASZNÁLÁSÁVAL KÉSZÍTETTE:
LECHNER TUDÁSKÖZPONT
NONPROFIT KFT.

TERMINFÖRMACIÓ / PLAN INFORMATION
2 CSOPORTOS BÖLCŐDE


Földszinti alaprajz

ÉPÍTÉSZET szakág / discipline:

1:100, 1:1 méretarány / scale:

2021.10.14. dátum / date:

01

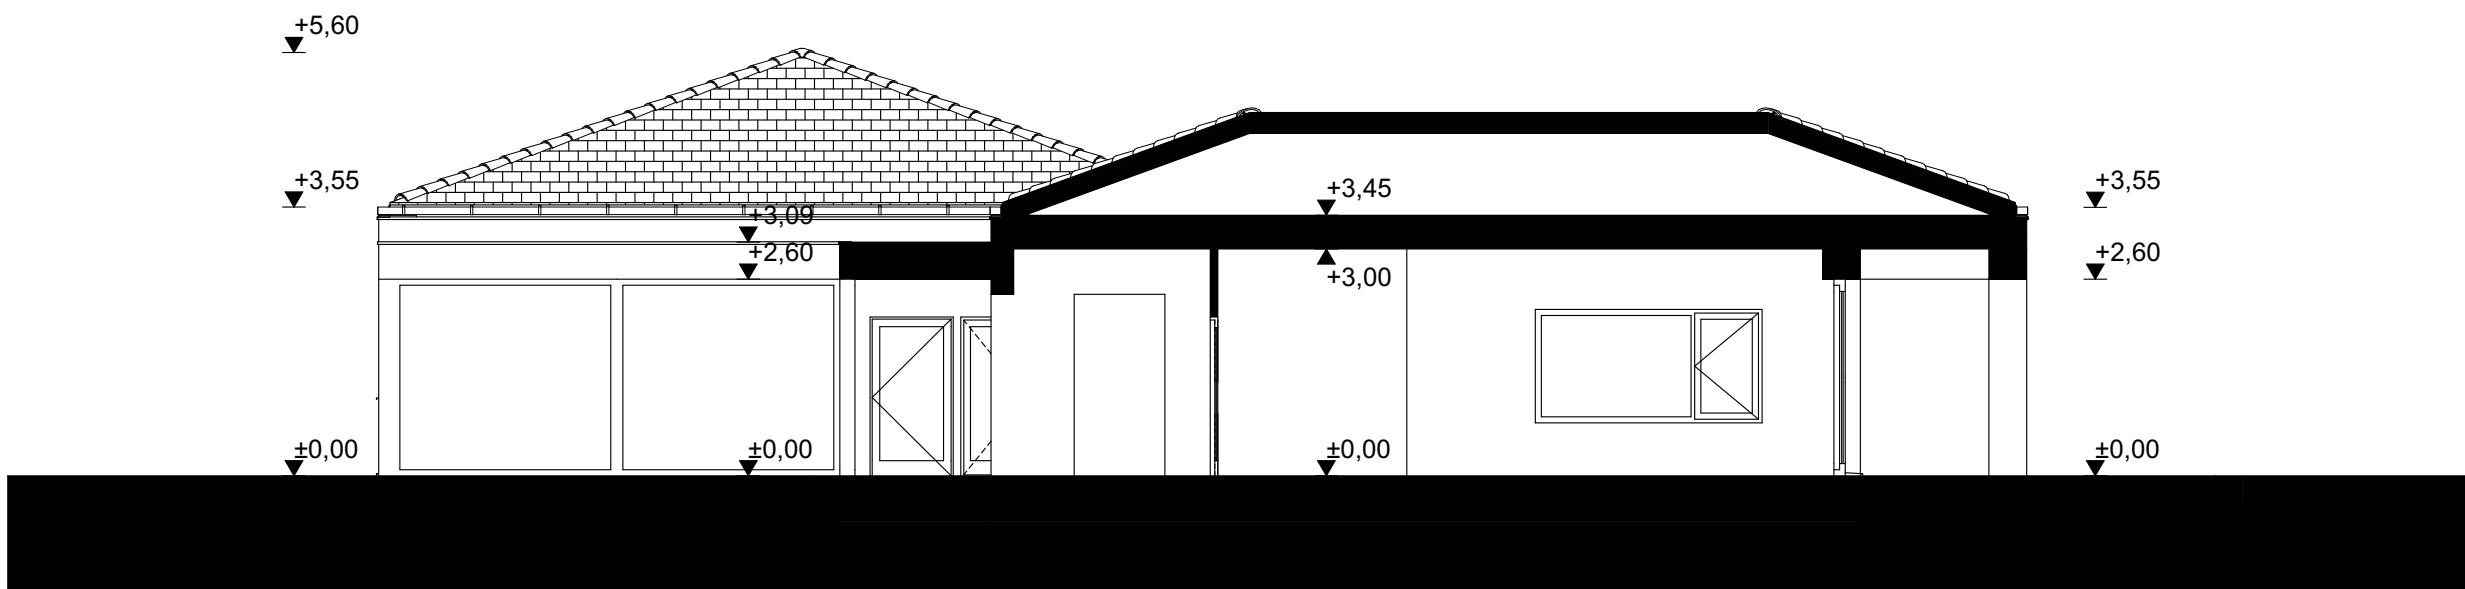


BMTK2021 – 01
BÖLCSŐDE MINTATERV
KATALÓGUS 2021


FELELŐS KIADÓ / RESPONSIBLE PUBLISHER
LECHNER TUDÁSKÖZPONT
NONPROFIT KFT.
1111 Budapest, Budafoki út 59.
rrftk@lechnerkozpont.hu

ÉPÍTÉSZ TERVEZŐK / ARCHITECTS
VIKÁR ÉS LUKÁCS ÉPÍTÉSZ STÚDIÓ NYERTES PÁLYÁZATI
TERVÉNEK FELHASZNÁLÁSÁVAL KÉSZÍTETTE:
LECHNER TUDÁSKÖZPONT
NONPROFIT KFT.


TERVINFORMÁCIÓ / PLAN INFORMATION	
2 CSOPORTOS BÖLCSŐDE	
Jellemző metszet	
ÉPÍTÉSZET	szakág / discipline:
1:100	méretarány / scale:
2021.10.14.	dátum / date:
02	

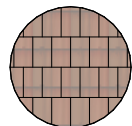

Kerámia cserépfedés

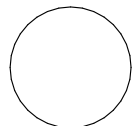


Homlokzati vékonyvakolat
törtfehér

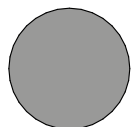

Homlokzati vékonyvakolat
szürke



Ragasztott téglaburkolat

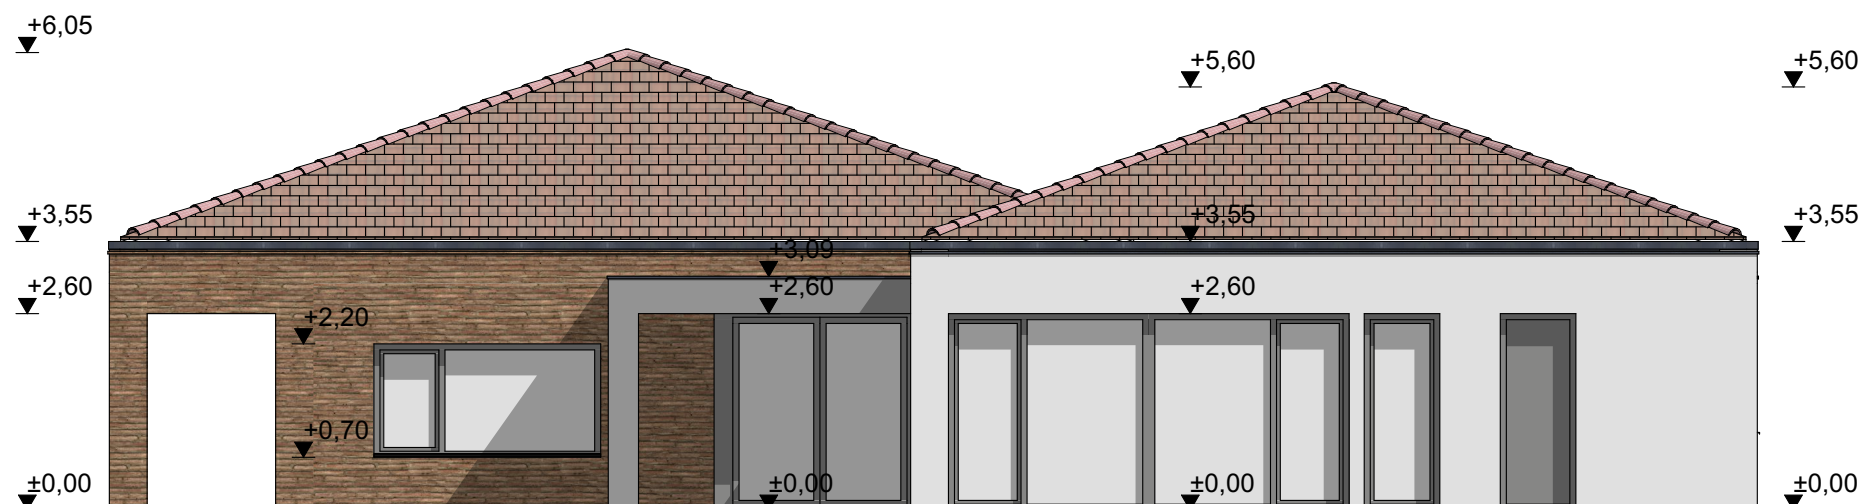

BMTK2021 – 01

**BÖLCSE MINTATERV
KATALÓGUS 2021**



FELELŐS KIADÓ / RESPONSIBLE PUBLISHER

**LECHNER TUDÁSKÖZPONT
NONPROFIT KFT.**

1111 Budapest, Budafoki út 59.
rrftk@lechnerkozpont.hu

ÉPÍTÉSZ TERVEZŐK / ARCHITECTS
VIKÁR ÉS LUKÁCS ÉPÍTÉSZ STÚDIÓ NYERTES PÁLYÁZATI
TERVÉNEK FELHASZNÁLÁSÁVAL KÉSZÍTETTE:
LECHNER TUDÁSKÖZPONT
NONPROFIT KFT.

TERVINFORMÁCIÓ / PLAN INFORMATION
2 CSOPORTOS BÖLCSE


Utcai homlokzat

ÉPÍTÉSZET szakág / discipline:


1:100 méretarány / scale:

2021.10.14. dátum / date:


03

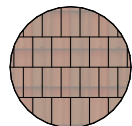

Kerámia cserépfedés

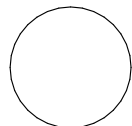

Homlokzati vékonyvakolat
törtfehér

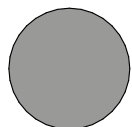

Homlokzati vékonyvakolat
szürke



Ragasztott téglaburkolat



BMTK2021 – 01

**BÖLCSŐDE MINTATERV
KATALÓGUS 2021**



FELELŐS KIADÓ / RESPONSIBLE PUBLISHER



**LECHNER TUDÁSKÖZPONT
NONPROFIT KFT.**

1111 Budapest, Budafoki út 59.
rrftk@lechnerkozpont.hu

ÉPÍTÉSZ TERVEZŐK / ARCHITECTS

VIKÁR ÉS LUKÁCS ÉPÍTÉSZ STÚDIÓ NYERTES PÁLYÁZATI
TERVÉNEK FELHASZNÁLÁSÁVAL KÉSZÍTETTE:

LECHNER TUDÁSKÖZPONT
NONPROFIT KFT.

TERVINFORMÁCIÓ / PLAN INFORMATION

2 CSOPORTOS BÖLCSŐDE


Oldalsó homlokzat

ÉPÍTÉSZET szakág / discipline:


1:100 méretarány / scale:

2021.10.14. dátum / date:


04

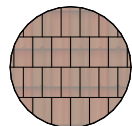

Kerámia cserépfedés

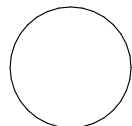

Homlokzati vékonyvakolat
törtfehér

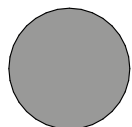

Homlokzati vékonyvakolat
szürke



Ragasztott téglaburkolat



BMTK2021 – 01

**BÖLCSŐDE MINTATERV
KATALÓGUS 2021**



FELELŐS KIADÓ / RESPONSIBLE PUBLISHER



**LECHNER TUDÁSKÖZPONT
NONPROFIT KFT.**

1111 Budapest, Budafoki út 59.
rrftk@lechnerkozpont.hu

ÉPÍTÉSZ TERVEZŐK / ARCHITECTS

VIKÁR ÉS LUKÁCS ÉPÍTÉSZ STÚDIÓ NYERTES PÁLYÁZATI
TERVÉNEK FELHASZNÁLÁSÁVAL KÉSZÍTETTE:

LECHNER TUDÁSKÖZPONT
NONPROFIT KFT.

TERVINFORMÁCIÓ / PLAN INFORMATION

2 CSOPORTOS BÖLCSŐDE

Oldalsó homlokzat


ÉPÍTÉSZET szakág / discipline:

1:100 méretarány / scale:


2021.10.14. dátum / date:

05




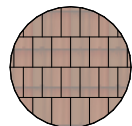

Kerámia cserépfedés

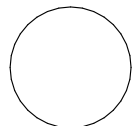


Homlokzati vékonyvakolat
törtfehér

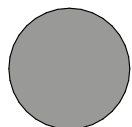

Homlokzati vékonyvakolat
szürke



Ragasztott téglaburkolat

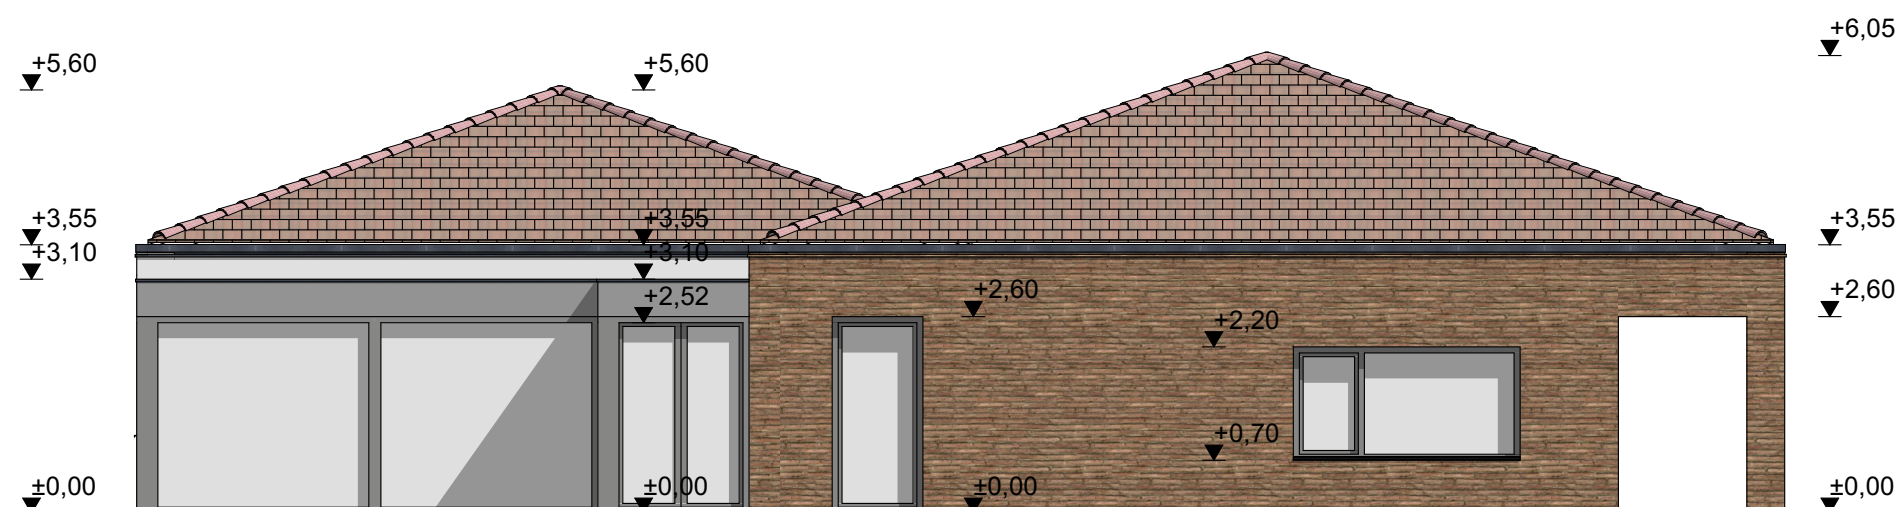

BMTK2021 – 01

**BÖLCSŐDE MINTATERV
KATALÓGUS 2021**



FELELŐS KIADÓ / RESPONSIBLE PUBLISHER



**LECHNER TUDÁSKÖZPONT
NONPROFIT KFT.**

1111 Budapest, Budafoki út 59.
rrftk@lechnerkozpont.hu

ÉPÍTÉSZ TERVEZŐK / ARCHITECTS

VIKÁR ÉS LUKÁCS ÉPÍTÉSZ STÚDIÓ NYERTES PÁLYÁZATI
TERVÉNEK FELHASZNÁLÁSÁVAL KÉSZÍTETTE:
LECHNER TUDÁSKÖZPONT
NONPROFIT KFT.

TERVINFORMÁCIÓ / PLAN INFORMATION

2 CSOPORTOS BÖLCSŐDE

Hátsó homlokzat

ÉPÍTÉSZET szakág / discipline:

1:100 méretarány / scale:

2021.10.14. dátum / date:

06