


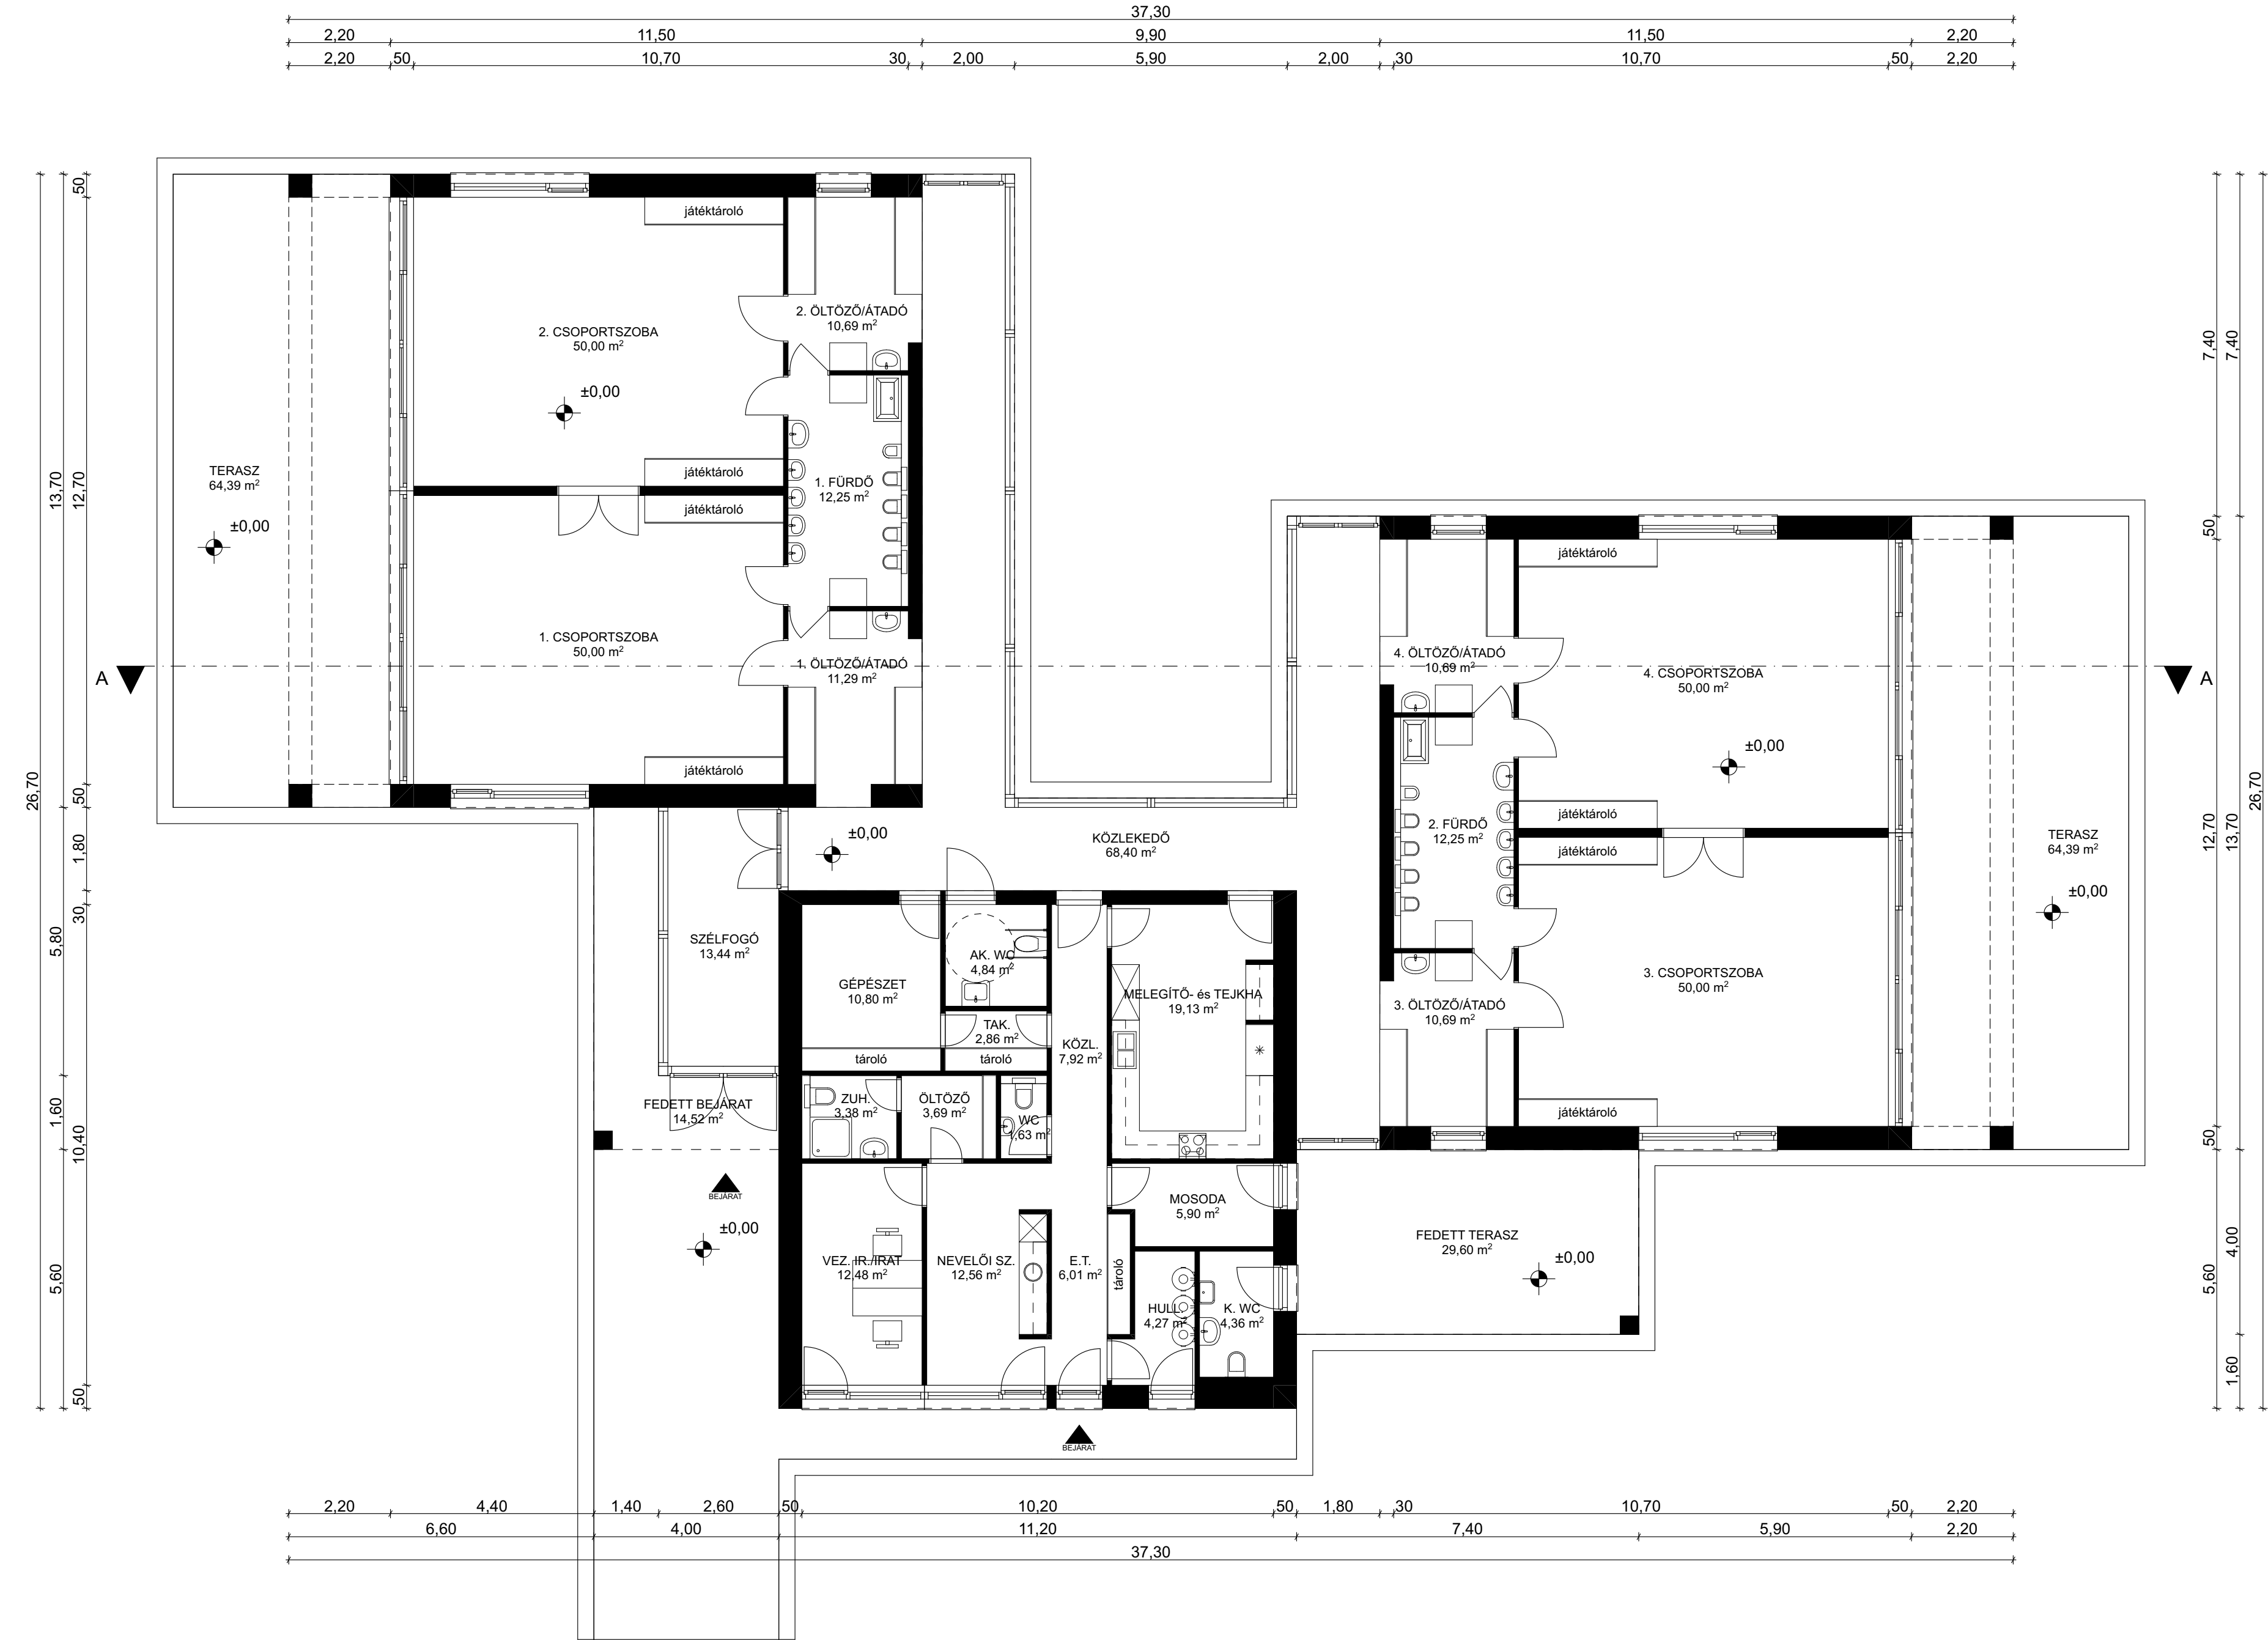

Csoportszoba	
1. CSOPORTSZOBA	50,00
2. CSOPORTSZOBA	50,00
3. CSOPORTSZOBA	50,00
4. CSOPORTSZOBA	50,00
200,00 m²	
Kiszolgáló helyiség	
1. ÖLTÖZŐ/ÁTADÓ	11,29
2. ÖLTÖZŐ/ÁTADÓ	10,69
3. ÖLTÖZŐ/ÁTADÓ	10,69
4. ÖLTÖZŐ/ÁTADÓ	10,69
GÉPÉSZET	10,80
HULL.	4,27
NEVELŐI SZ.	12,56
VEZ. IR./IRAT	12,88
ÖLTÖZŐ	3,69
87,56 m²	
Közeledő	
E.T.	6,01
KÖZL.	7,92
KÖZLEKEDŐ	68,40
SZÉLFOGÓ	13,44
95,77 m²	
Vizesblokk/konyha	
1. FÜRDŐ	12,25
2. FÜRDŐ	12,25
AK. WC	4,84
K. WC	4,36
MELEGÍTŐ- és TEJKHA	19,13
MOSODA	5,90
TAK.	2,86
WC	1,63
ZUH.	3,38
66,60 m²	
449,93 m²	



**KINCS**
KÖZNEVELÉSI INFORMATIKAI
KUTATÁSI ÉS SZAKTUDOMÁNYOS
KÖZPONT

**MINISZTERISÉG**
EMBERERŐFORRÁS-
KEZELÉSI ÉS SZAKTUDOMÁNYOS
KÖZPONT

BMTK2021 – 02
BÖLCSŐDE MINTATERV
KATALÓGUS 2021

**LECHNER TUDÁSKÖZPONT**
NONPROFIT KFT.

1111 Budapest, Budafoki út 59.
rrftik@lechnerkozpont.hu

ÉPÍTÉSZ TERVEZŐK / ARCHITECTS
VIKÁR ÉS LUKÁCS ÉPÍTÉSZ STÚDIÓ NYERTES PÁLYÁZATI
TERVEINEK FELHASZNÁLÁSÁVAL KÉSZÍTETTE:
LECHNER TUDÁSKÖZPONT
NONPROFIT KFT.

TERVINFORMÁCIÓ / PLAN INFORMATION
4 CSOPORTOS BÖLCSŐDE

Földszinti alaprajz

ÉPÍTÉSZET

szakág / discipline:


1:100, 1:1

méretarány / scale:

2021.10.14.

datum / date:

01

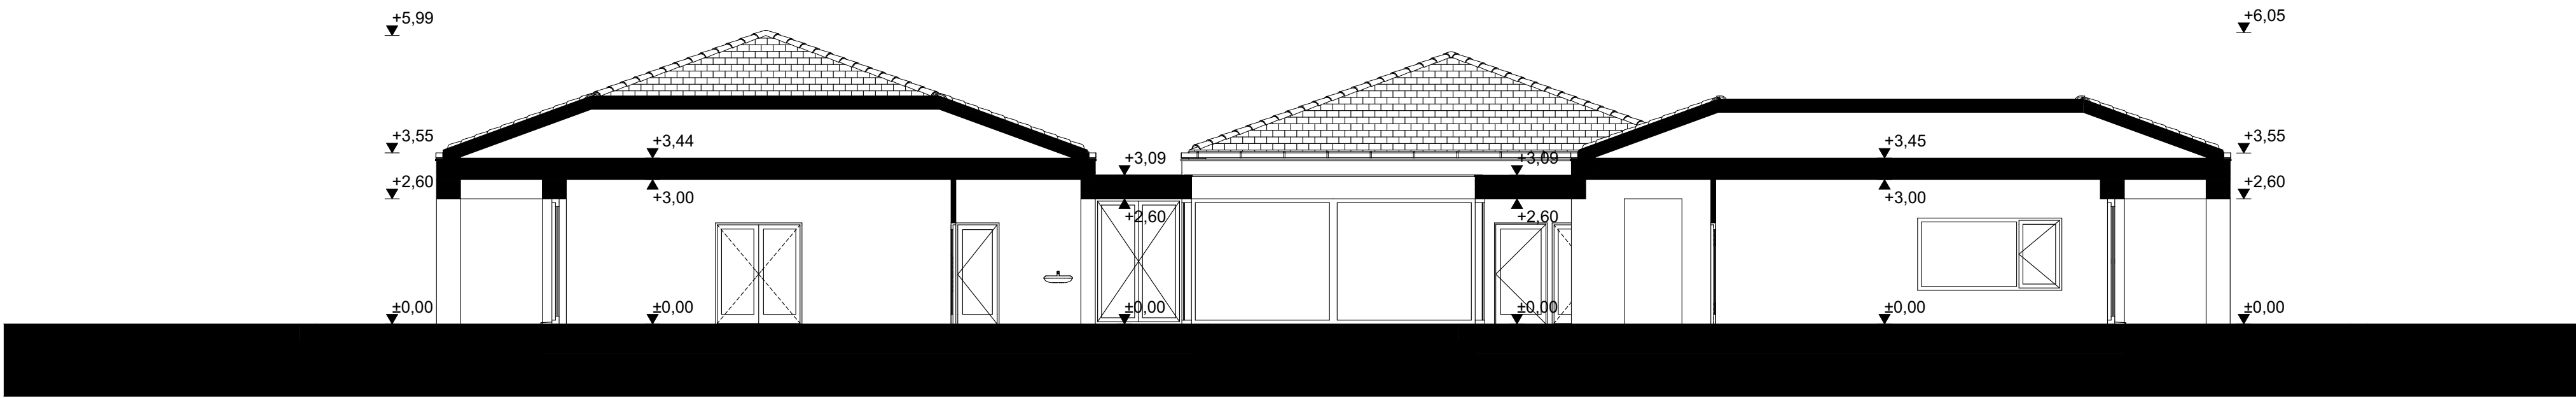

BMTK2021 – 02
BÖLCŐSŐDE MINTATERV
KATALÓGUS 2021

FELELŐS KIADÓ / RESPONSIBLE PUBLISHER
LECHNER TUDÁSKÖZPONT
NONPROFIT KFT.

1111 Budapest, Budafoki út 59.
rrftik@lechnerkozpont.hu

ÉPÍTÉS TERVEZŐK / ARCHITECTS
VIKÁR ÉS LUKÁCS ÉPÍTÉS STÚDIÓ NYERTES PÁLYÁZATI
TERVEK FELHASZNÁLÁSÁVAL KÉSZÍTETTE:
LECHNER TUDÁSKÖZPONT
NONPROFIT KFT.

TERVINFORMÁCIÓ / PLAN INFORMATION
4 CSOPORTOS BÖLCŐSŐDE

Jellemző metszet

ÉPÍTÉSZET

szakág / discipline:


1:100

méretarány / scale:


2021.10.14.

dátum / date:


02

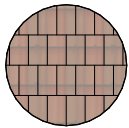

Kerámia cserépfedés

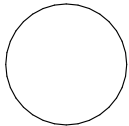

Homlokzati vékonyvakolat
törtfehér

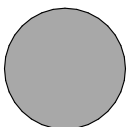

Homlokzati vékonyvakolat
szürke



Fa homlokozatburkolat




BMTK2021 – 02

**BÖLCSSŐDE MINTATERV
KATALÓGUS 2021**


FELELŐS KIADÓ / RESPONSIBLE PUBLISHER
**LECHNER TUDÁSKÖZPONT
NONPROFIT KFT.**
1111 Budapest, Budafoki út 59.
rrfttk@lechnerkozpont.hu

ÉPÍTÉSZ TERVEZŐK / ARCHITECTS
VIKÁR ÉS LUKÁCS ÉPÍTÉSZ STÚDIÓ NYERTES PÁLYÁZATI
TERVÉNEK FELHASZNÁLÁSÁVAL KÉSZÍTETTE:
LECHNER TUDÁSKÖZPONT
NONPROFIT KFT.


TERVINFORMÁCIÓ / PLAN INFORMATION
4 CSOPORTOS BÖLCSSŐDE
Utcai homlokzat
ÉPÍTÉSZET szakág / discipline:
1:100 méretarány / scale:
2021.10.14. dátum / date:
03

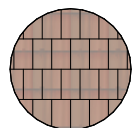

Kerámia cserépfedés

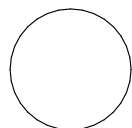

Homlokzati vékonyvakolat
törtfehér

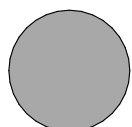

Homlokzati vékonyvakolat
szürke



Fa homlokzatburkolat



BMTK2021 – 02

**BÖLCSŐDE MINTATERV
KATALÓGUS 2021**

FELELŐS KIADÓ / RESPONSIBLE PUBLISHER



**LECHNER TUDÁSKÖZPONT
NONPROFIT KFT.**

1111 Budapest, Budafoki út 59.
rrftk@lechnerkozpont.hu

ÉPÍTÉSZ TERVEZŐK / ARCHITECTS

VIKÁR ÉS LUKÁCS ÉPÍTÉSZ STÚDIÓ NYERTES PÁLYÁZATI
TERVÉNEK FELHASZNÁLÁSÁVAL KÉSZÍTETTE:

LECHNER TUDÁSKÖZPONT
NONPROFIT KFT.

TERVINFORMÁCIÓ / PLAN INFORMATION

4 CSOPORTOS BÖLCSŐDE


Oldalsó homlokzat

ÉPÍTÉSZET szakág / discipline:


1:100 méretarány / scale:

2021.10.14. dátum / date:


04

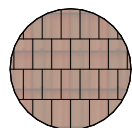

Kerámia cserépfedés

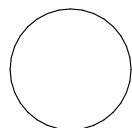

Homlokzati vékonyvakolat
törtfehér

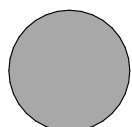

Homlokzati vékonyvakolat
szürke



Fa homlokzatburkolat



BMTK2021 – 02

**BÖLCSŐDE MINTATERV
KATALÓGUS 2021**



FELELŐS KIADÓ / RESPONSIBLE PUBLISHER



**LECHNER TUDÁSKÖZPONT
NONPROFIT KFT.**

1111 Budapest, Budafoki út 59.
rrftk@lechnerkozpont.hu

ÉPÍTÉSZ TERVEZŐK / ARCHITECTS

VIKÁR ÉS LUKÁCS ÉPÍTÉSZ STÚDIÓ NYERTES PÁLYÁZATI
TERVÉNEK FELHASZNÁLÁSÁVAL KÉSZÍTETTE:

LECHNER TUDÁSKÖZPONT
NONPROFIT KFT.

TERVINFORMÁCIÓ / PLAN INFORMATION

4 CSOPORTOS BÖLCSŐDE

Oldalsó homlokzat


ÉPÍTÉSZET szakág / discipline:

1:100 méretarány / scale:


2021.10.14. dátum / date:

05




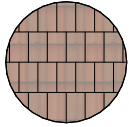

Kerámia cserépfedés

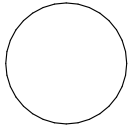


Homlokzati vékonyvakolat
törtfehér

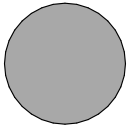

Homlokzati vékonyvakolat
szürke



Fa homlokzatburkolat

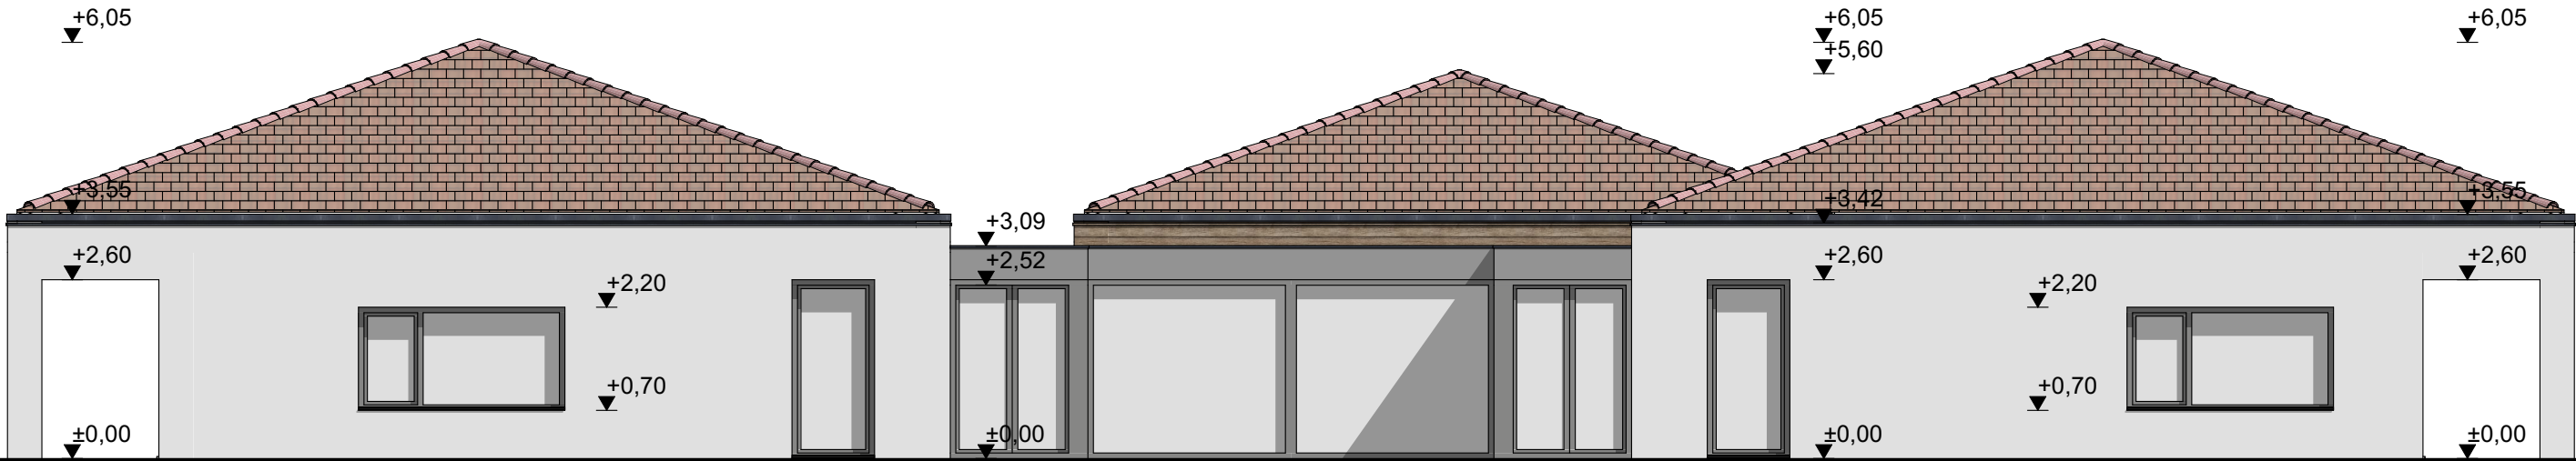

BMTK2021 – 02

**BÖLCSSŐDE MINTATERV
KATALÓGUS 2021**



FELELŐS KIADÓ / RESPONSIBLE PUBLISHER
**LECHNER TUDÁSKÖZPONT
NONPROFIT KFT.**
1111 Budapest, Budafoki út 59.
rrfttk@lechnerkozpont.hu

ÉPÍTÉSZ TERVEZŐK / ARCHITECTS
VIKÁR ÉS LUKÁCS ÉPÍTÉSZ STÚDIÓ NYERTES PÁLYÁZATI
TERVÉNEK FELHASZNÁLÁSÁVAL KÉSZÍTETTE:
LECHNER TUDÁSKÖZPONT
NONPROFIT KFT.

TERVINFORMÁCIÓ / PLAN INFORMATION
4 CSOPORTOS BÖLCSSŐDE
Hátsó homlokzat
ÉPÍTÉSZET
1:100
2021.10.14.
06