


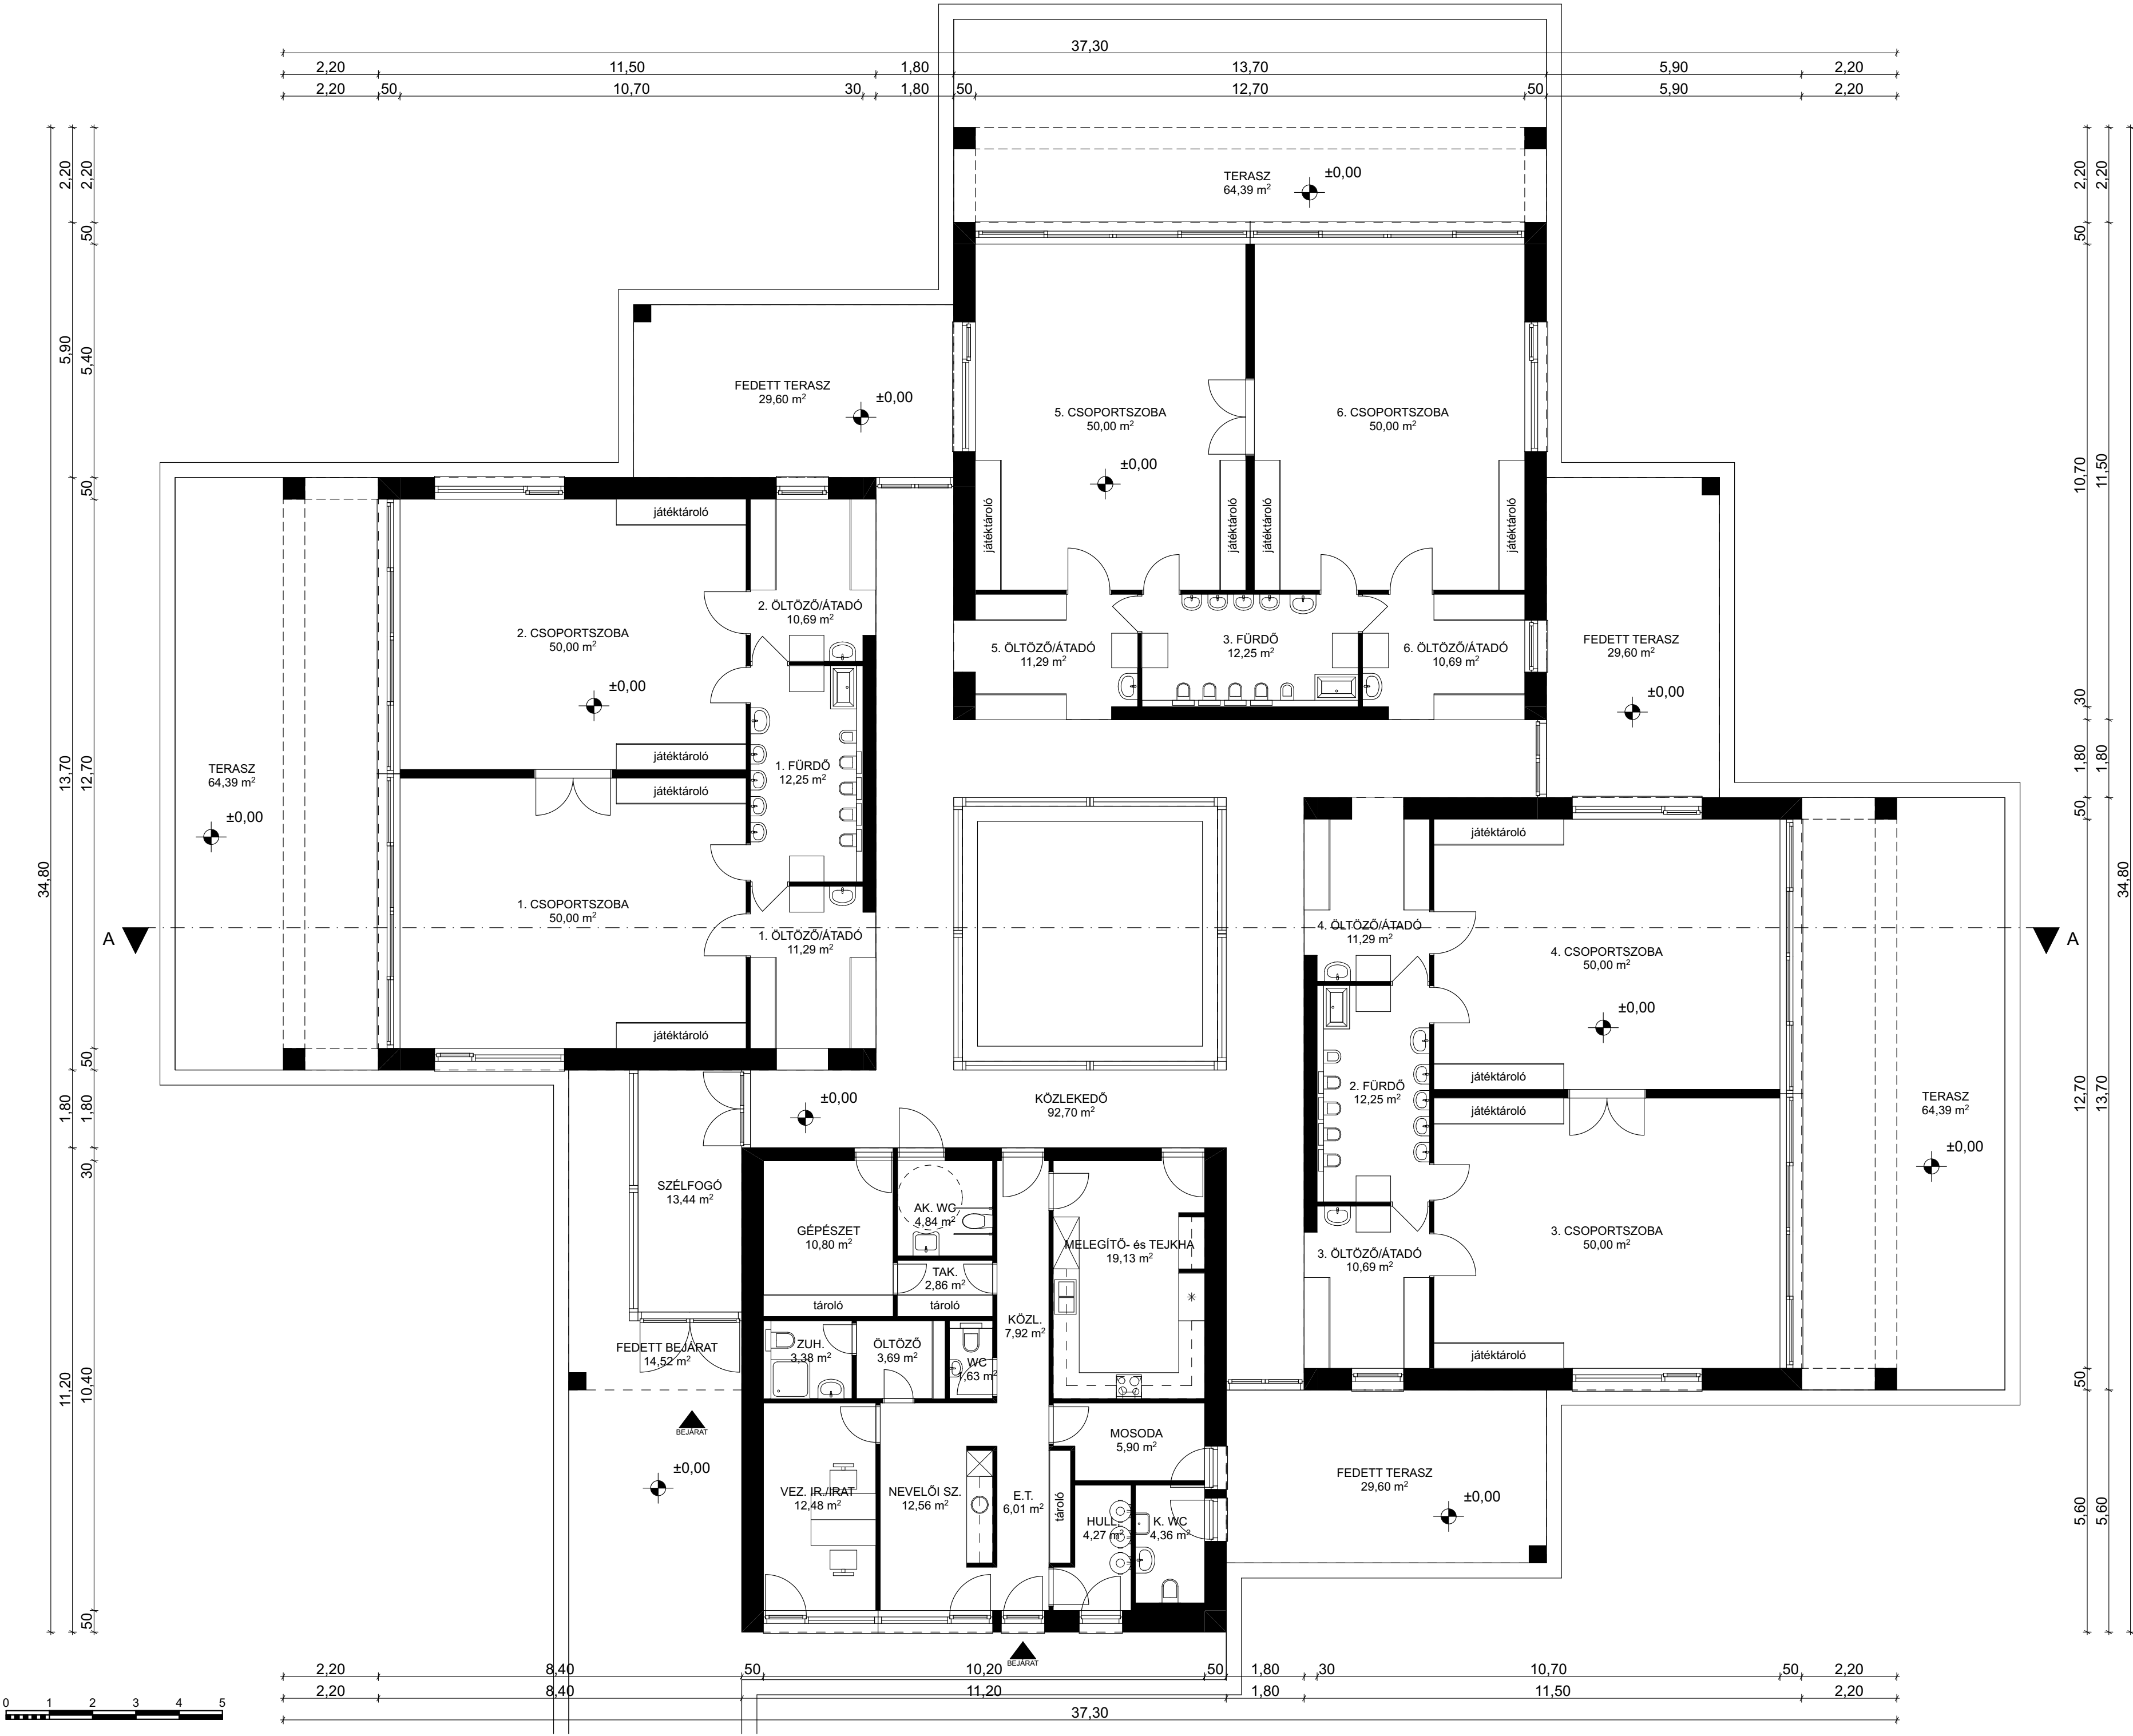

Csoportszoba	
1. CSOPORTSZOBA	50,00
2. CSOPORTSZOBA	50,00
3. CSOPORTSZOBA	50,00
4. CSOPORTSZOBA	50,00
5. CSOPORTSZOBA	50,00
6. CSOPORTSZOBA	50,00
300,00 m²	
Kiszolgáló helyiség	
1. ÖLTÖZŐ/ÁTADÓ	11,29
2. ÖLTÖZŐ/ÁTADÓ	10,69
3. ÖLTÖZŐ/ÁTADÓ	10,69
4. ÖLTÖZŐ/ÁTADÓ	11,29
5. ÖLTÖZŐ/ÁTADÓ	11,29
6. ÖLTÖZŐ/ÁTADÓ	10,69
GÉPÉSZET	10,80
HULL.	4,27
NEVELŐI SZ.	12,56
TAK.	2,86
VEZ. IR./IRAT	12,88
ÖLTÖZŐ	3,69
113,00 m²	
Közlekedő	
E.T.	6,01
KÖZL.	7,92
KÖZLEKEDŐ	92,70
SZÉLFOGÓ	13,44
120,07 m²	
Vizesblokk/konyha	
1. FÜRDŐ	12,25
2. FÜRDŐ	12,25
3. FÜRDŐ	12,25
AK. WC	4,84
K. WC	4,36
MELEGÍTŐ- és TEJKA	19,13
MOSODA	5,90
WC	1,63
ZUH.	3,38
75,99 m²	
609,06 m²	



Széchenyi Terv
Plusz



MAGYARORSZÁG
KORMÁNY



Az Európai Unió
finanszírozásával
NextGeneration EU



MINISZTERELNökség



KINCS
KÖZNEVELÉSI INFORMATIKAI
KUTATÁSI KÖZPONT



MINISZTERELNökség
CSALÁDKEZELÉSI TÁRSASÁG

BMTK2021 – 03

**BÖLCSŐDE MINTATERV
KATALÓGUS 2021**



LECHNER TUDÁSKÖZPONT
NONPROFIT KFT.

1111 Budapest, Budafoki út 59.
rrftik@lechnerkozpont.hu

ÉPÍTÉSZ TERVEZŐK / ARCHITECTS
VÍKÁR ÉS LUKÁCS ÉPÍTÉSZ STÚDIÓ NYERTES PÁLYÁZATI
TERVEK FELHASZNÁLÁSÁVAL KÉSZÍTETTE:
LECHNER TUDÁSKÖZPONT
NONPROFIT KFT.

TERVINFORMÁCIÓ / PLAN INFORMATION
6 CSOPORTOS BÖLCSŐDE

Földszinti alaprajz

ÉPÍTÉSZET

1:100


2021.10.14.

01

szakág / discipline:

méretarány / scale:

datum / date:

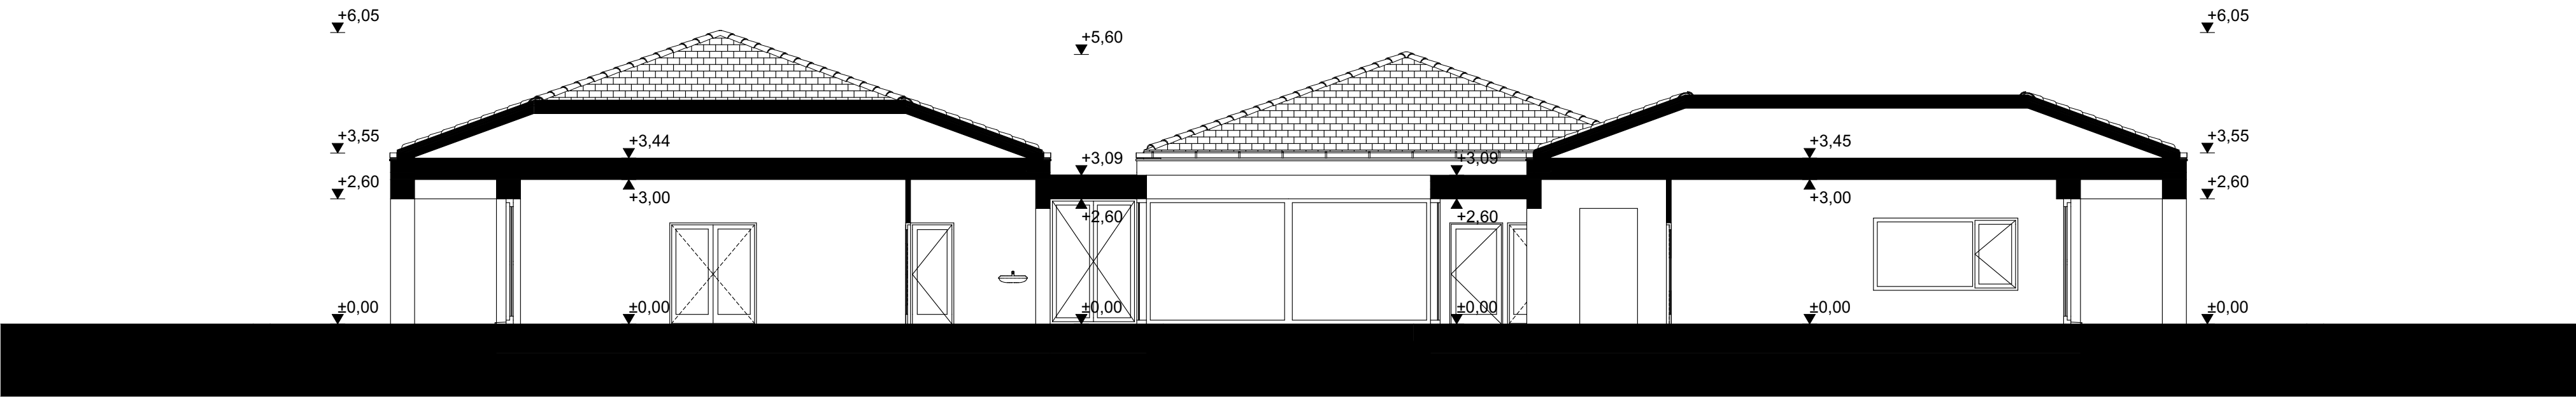

BMTK2021 – 03


**BÖLCŐSŐDE MINTATERV
KATALÓGUS 2021**




FELELŐS KIADÓ / RESPONSIBLE PUBLISHER
**LECHNER TUDÁSKÖZPONT
NONPROFIT KFT.**
1111 Budapest, Budafoki út 59.
rrfttk@lechnerkozpont.hu

ÉPÍTÉS TERVEZŐK / ARCHITECTS
VIKÁR ÉS LUKÁCS ÉPÍTÉS STÚDIÓ NYERTES PÁLYÁZATI
TERVÉNEK FELHASZNÁLÁSÁVAL KÉSZÍTETTE:
LECHNER TUDÁSKÖZPONT
NONPROFIT KFT.


TERVINFORMÁCIÓ / PLAN INFORMATION	
6 CSOPORTOS BÖLCŐSŐDE	
Jellemző metszet	
ÉPÍTÉSZET	szakág / discipline:
1:100	méretarány / scale:
2021.10.14.	dátum / date:
02	

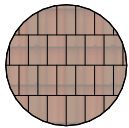

Kerámia cserépfedés

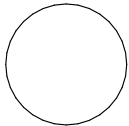


Homlokzati vékonyvakolat
törtfehér

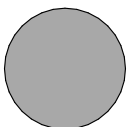

Homlokzati vékonyvakolat
szürke



Ragasztott téglaburkolat

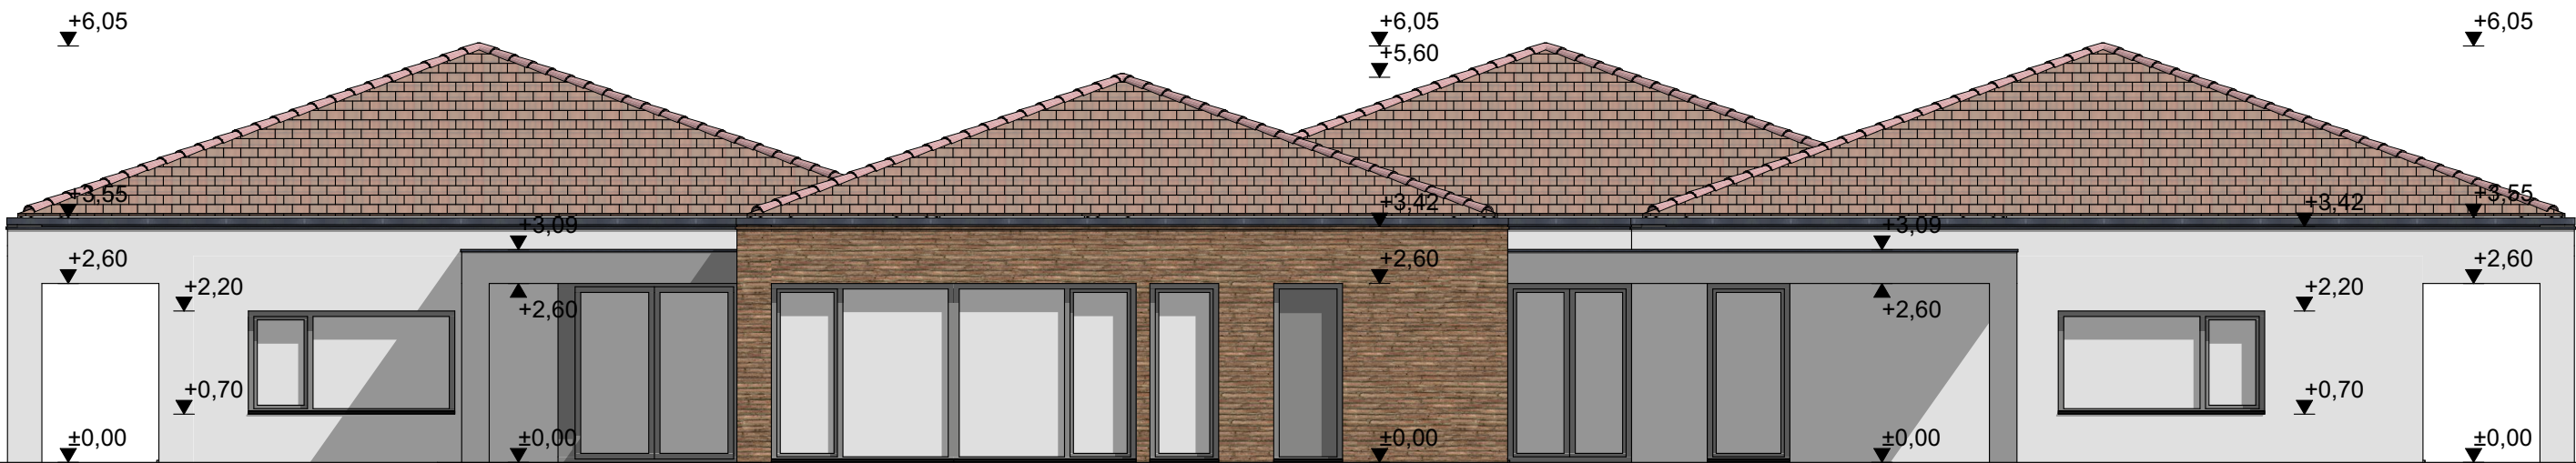

BMTK2021 – 03

**BÖLCSSÓDE MINTATERV
KATALÓGUS 2021**



FELELŐS KIADÓ / RESPONSIBLE PUBLISHER

**LECHNER TUDÁSKÖZPONT
NONPROFIT KFT.**

1111 Budapest, Budafoki út 59.
rrftik@lechnerkozpont.hu

ÉPÍTÉSZ TERVEZŐK / ARCHITECTS

VIKÁR ÉS LUKÁCS ÉPÍTÉSZ STÚDIÓ NYERTES PÁLYÁZATI
TERVÉNEK FELHASZNÁLÁSÁVAL KÉSZÍTETTE:

LECHNER TUDÁSKÖZPONT
NONPROFIT KFT.

TERVINFORMÁCIÓ / PLAN INFORMATION

6 CSOPORTOS BÖLCSSÓDE

Utcái homlokzat

ÉPÍTÉSZET

szakág / discipline:


1:100

méretarány / scale:


2021.10.14.

dátum / date:


03

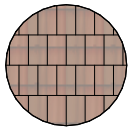

Kerámia cserépfedés

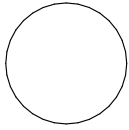


Homlokzati vékonyvakolat
törtfehér

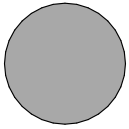

Homlokzati vékonyvakolat
szürke



Ragasztott téglaburkolat

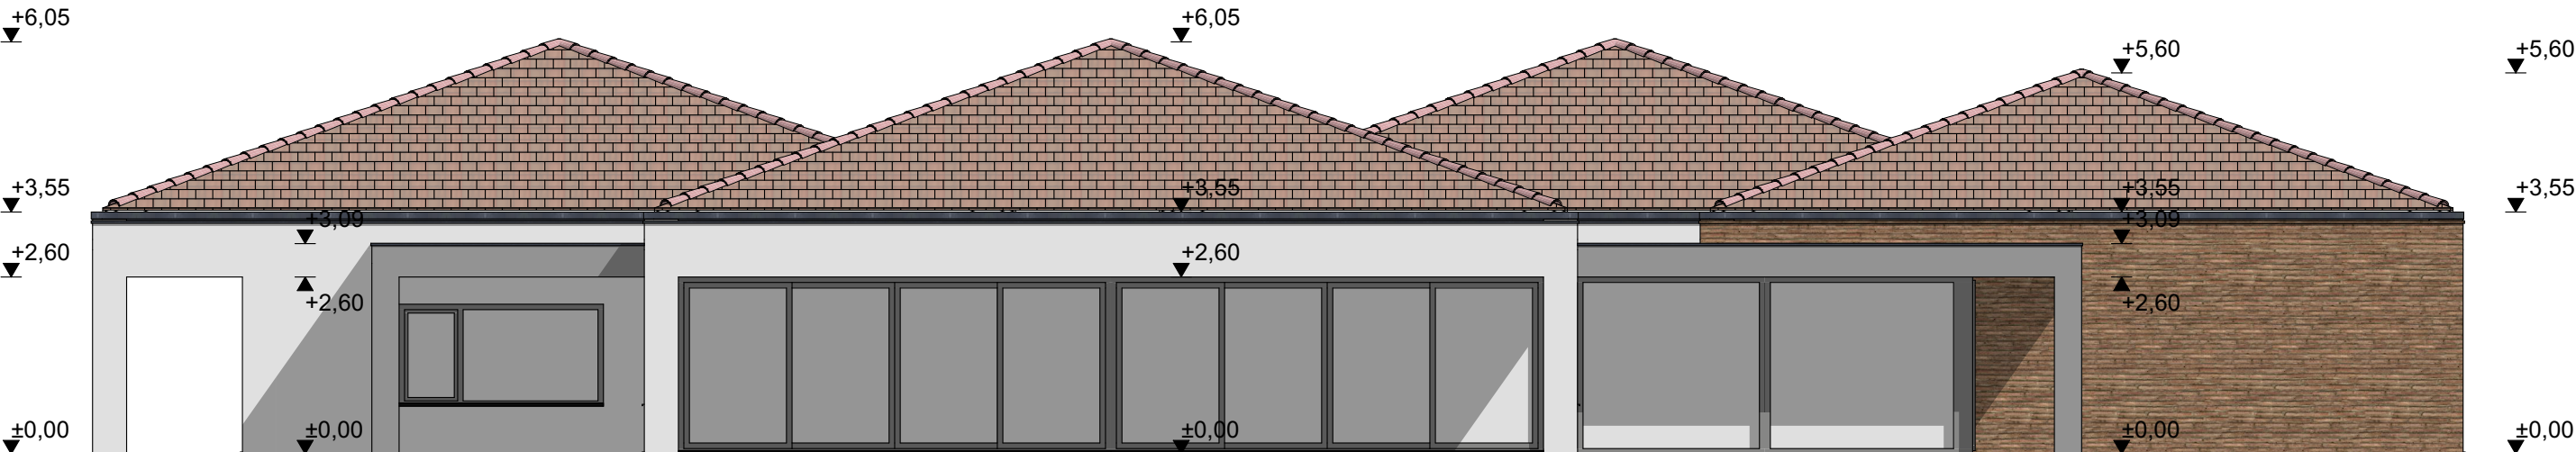

BMTK2021 – 03


**BÖLCSSÓDE MINTATERV
KATALÓGUS 2021**




FELELŐS KIADÓ / RESPONSIBLE PUBLISHER
 **LECHNER TUDÁSKÖZPONT
NONPROFIT KFT.**
1111 Budapest, Budafoki út 59.
rrfttk@lechnerkozpont.hu

ÉPÍTÉSZ TERVEZŐK / ARCHITECTS
VIKÁR ÉS LUKÁCS ÉPÍTÉSZ STÚDIÓ NYERTES PÁLYÁZATI
TERVÉNEK FELHASZNÁLÁSÁVAL KÉSZÍTETTE:
LECHNER TUDÁSKÖZPONT
NONPROFIT KFT.


TERVINFORMÁCIÓ / PLAN INFORMATION
6 CSOPORTOS BÖLCSSÓDE
Oldalsó homlokzat
ÉPÍTÉSZET szakág / discipline:
1:100 méretarány / scale:
2021.10.14. dátum / date:
04

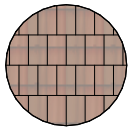

Kerámia cserépfedés

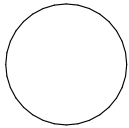

Homlokzati vékonyvakolat
törtfehér

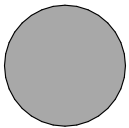

Homlokzati vékonyvakolat
szürke



Ragasztott téglaburkolat





BMTK2021 – 03
BÖLCSSÓDE MINTATERV
KATALÓGUS 2021

**FELELŐS KIADÓ / RESPONSIBLE PUBLISHER**
LECHNER TUDÁSKÖZPONT
NONPROFIT KFT.


1111 Budapest, Budafoki út 59.
rrftik@lechnerkozpont.hu

ÉPÍTÉSZ TERVEZŐK / ARCHITECTS
VIKÁR ÉS LUKÁCS ÉPÍTÉSZ STÚDIÓ NYERTES PÁLYÁZATI
TERVÉNEK FELHASZNÁLÁSÁVAL KÉSZÍTETTE:
LECHNER TUDÁSKÖZPONT
NONPROFIT KFT.


TERVINFORMÁCIÓ / PLAN INFORMATION
6 CSOPORTOS BÖLCSSÓDE

Oldalsó omlokozat


ÉPÍTÉSZET	szakág / discipline:
1:100	méretarány / scale:
2021.10.14.	dátum / date:
05	

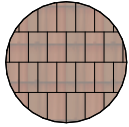

Kerámia cserépfedés

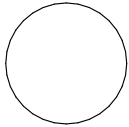


Homlokzati vékonyvakolat
törtfehér

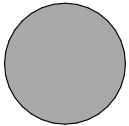

Homlokzati vékonyvakolat
szürke




Ragasztott téglaburkolat

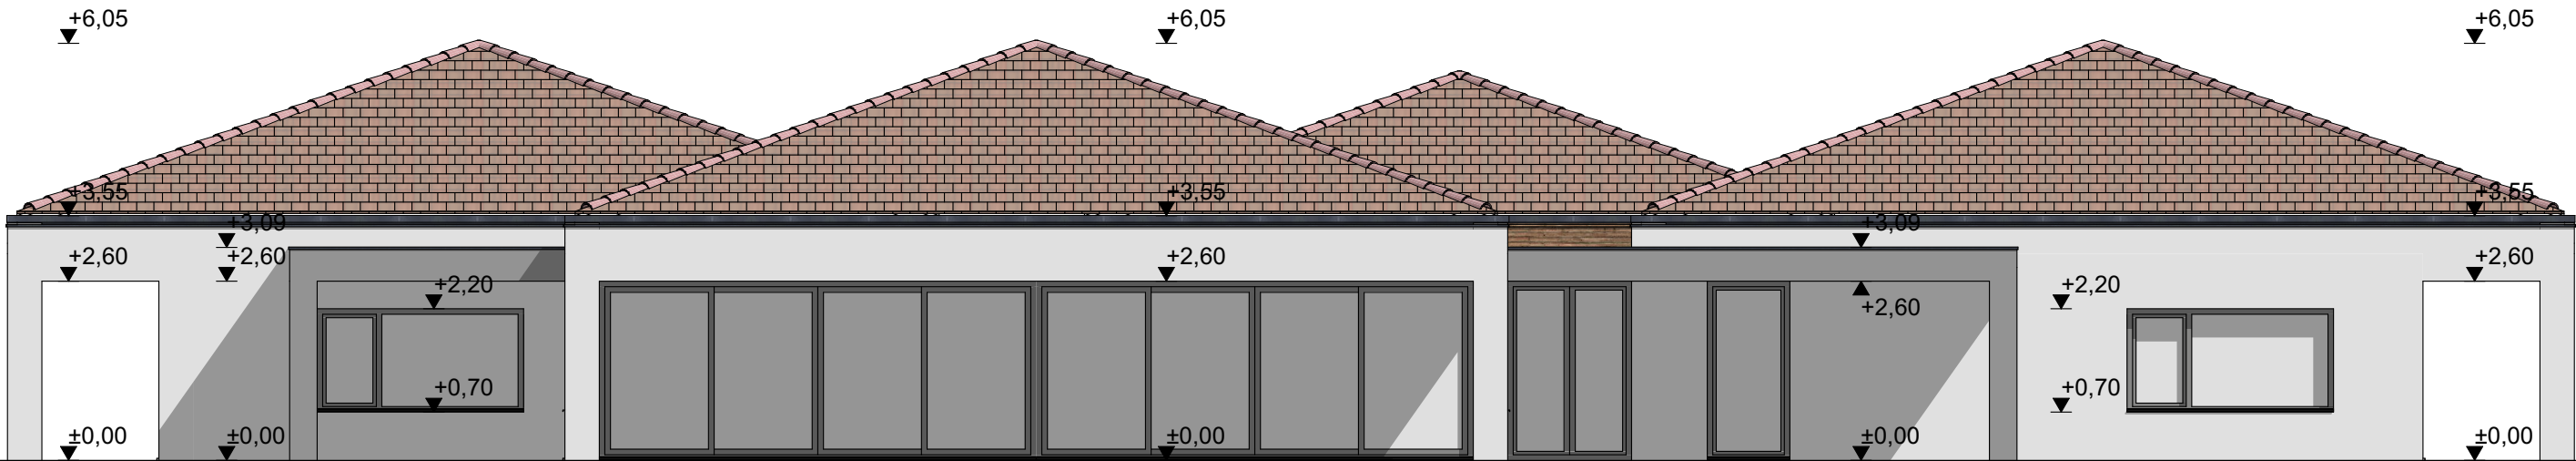

BMTK2021 – 03

BÖLCSSÓDE MINTATERV
KATALÓGUS 2021

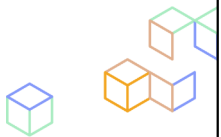

FELELŐS KIADÓ / RESPONSIBLE PUBLISHER

LECHNER TUDÁSKÖZPONT
NONPROFIT KFT.

1111 Budapest, Budafoki út 59.
rrftik@lechnerkozpont.hu

ÉPÍTÉSZ TERVEZŐK / ARCHITECTS

VIKÁR ÉS LUKÁCS ÉPÍTÉSZ STÚDIÓ NYERTES PÁLYÁZATI
TERVÉNEK FELHASZNÁLÁSÁVAL KÉSZÍTETTE:

LECHNER TUDÁSKÖZPONT
NONPROFIT KFT.

TERVINFORMÁCIÓ / PLAN INFORMATION

6 CSOPORTOS BÖLCSSÓDE

Hátsó homlokzat

ÉPÍTÉSZET

1:100

2021.10.14.

szakág / discipline:

méretarány / scale:

dátum / date:

06