

Csoportszoba	
1. CSOPORTSZOBA	30,54
	<b>30,54 m²</b>
Fedett terasz	
FEDETT TERASZ	18,09
FEDETT TERASZ	30,00
	<b>48,09 m²</b>
Kiszolgáló helyiség	
KÖZLEKEDŐ - ÖLTÖZŐ	27,43
ÖLTÖZŐ	5,24
VEZ. IRO /IRATT.	10,90
	<b>43,57 m²</b>
Közlekedő	
SZÉLF. /BAB. T. /ELŐ.	7,08
	<b>7,08 m²</b>
Vizesblokk/konyha	
AKD /SZÜL. /FF M.	5,79
GÉP. /MOS. /TAK.	9,21
GYER FÜRDŐ	9,64
KÜL. WC	2,53
MOSDÓ / ZUHANYZÓ	5,89
TÁL /MEL /TEJ K.	15,91
	<b>48,97 m²</b>
	<b>178,25 m²</b>



**BMTK2021 – 04**  
BÖLCSŐDE MINTATERV  
KATALÓGUS 2021

FELELŐS KIADÓ / RESPONSIBLE PUBLISHER

**LECHNER TUDÁSKÖZPONT  
NONPROFIT KFT.**

1111 Budapest, Budafoki út 59.  
rrf@lechnerkozpont.hu

ÉPÍTÉSZ TERVEZŐK / ARCHITECTS

**AXIS** Salamin Miklós (É/1 01-3558)  
Szendery Csongor

TERVINFORMÁCIÓ / PLAN INFORMATION

**1 CSOPORTOS MINIBÖLCSŐDE**


**Földszinti alaprajz**

ÉPÍTÉSZET szakág / discipline:

1:100, 1:1 méretarány / scale:

2021. 10. 14. dátum / date:

**01**

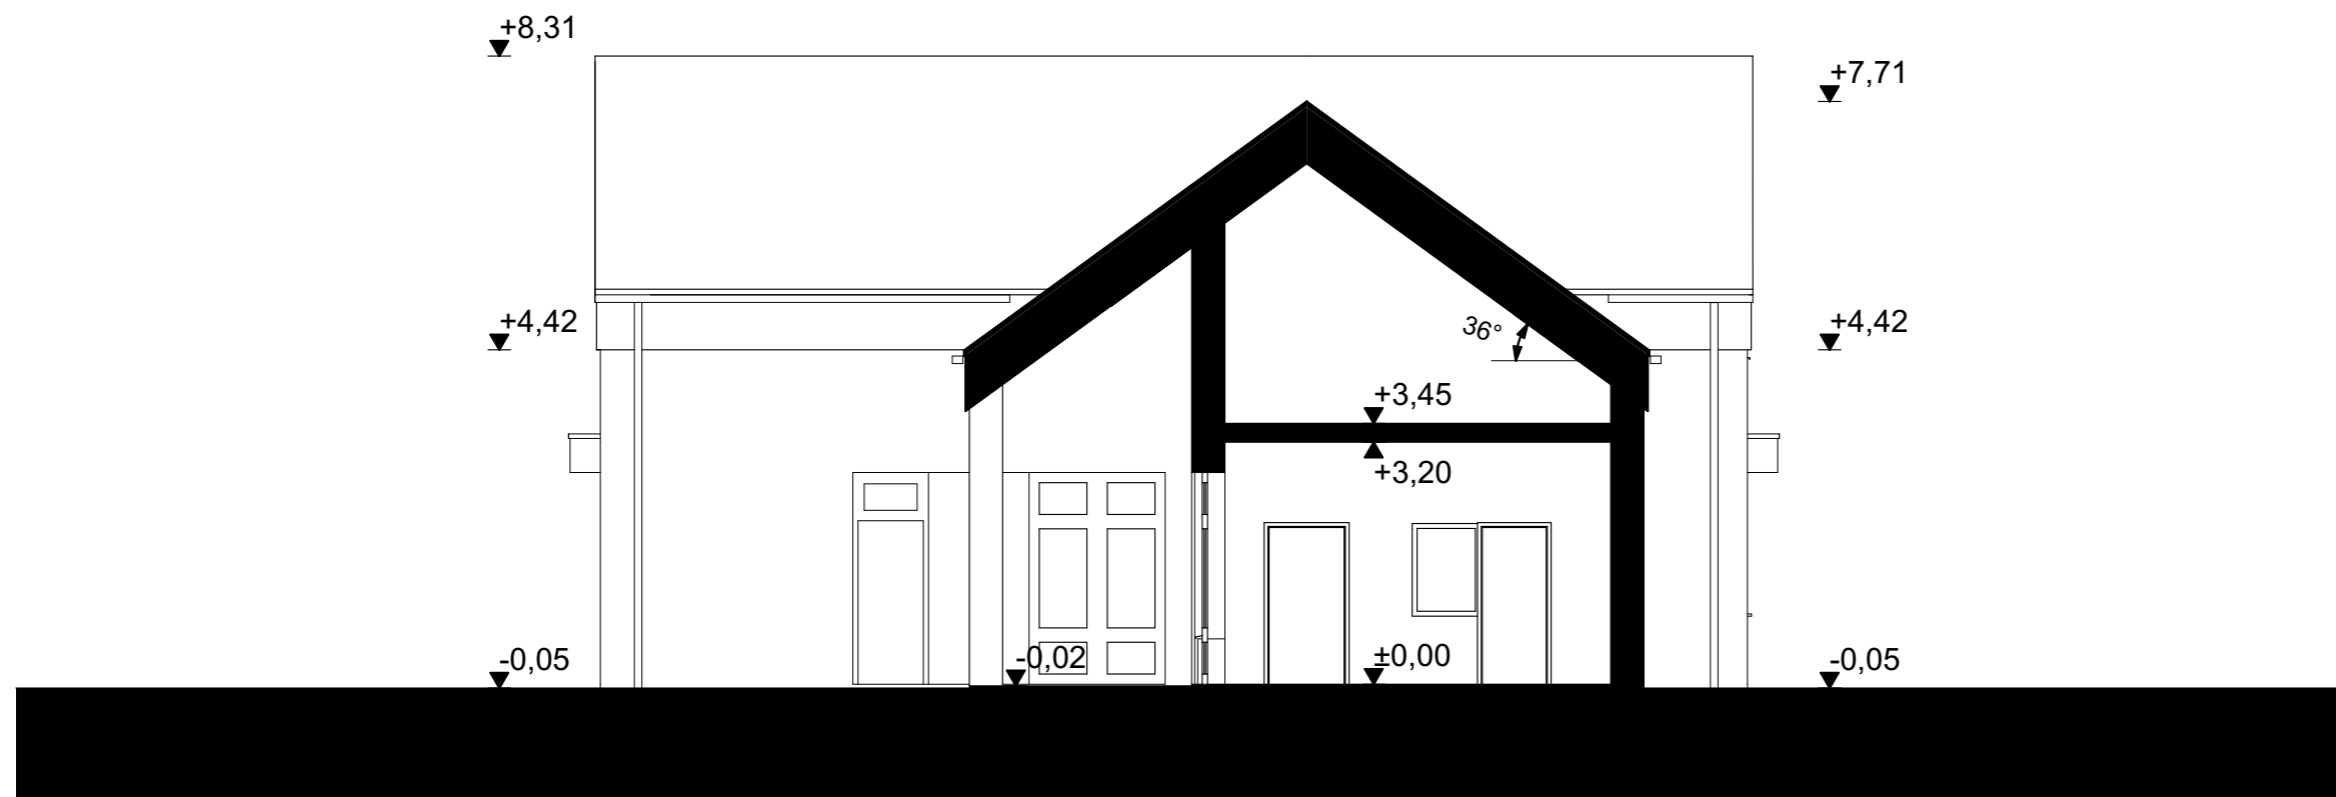

**BMTK2021 – 04**

**BÖLCSŐDE MINTATERV  
KATALÓGUS 2021**

FELELŐS KIADÓ / RESPONSIBLE PUBLISHER

**LECHNER TUDÁSKÖZPONT  
NONPROFIT KFT.**

1111 Budapest, Budafoki út 59.  
rrf@lechnerkozpont.hu

ÉPÍTÉSZ TERVEZŐK / ARCHITECTS

**AXIS** Salamin Miklós (É/1 01-3558)  
Szendery Csongor

TERVINFORMÁCIÓ / PLAN INFORMATION

**1 CSOPORTOS MINIBÖLCSŐDE**

**A-A Metszet**




ÉPÍTÉSZET szakág / discipline:

1:100 méretarány / scale:

2021. 10. 14. dátum / date:

**02**

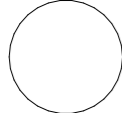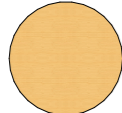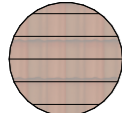

-  homlokzati vakolat, fehér
-  faburkolat
-  kerámia cserépfedés, piros



**BMTK2021 – 04**

**BÖLCSŐDE MINTATERV  
KATALÓGUS 2021**

FELELŐS KIADÓ / RESPONSIBLE PUBLISHER

**LECHNER TUDÁSKÖZPONT  
NONPROFIT KFT.**

1111 Budapest, Budafoki út 59.  
rrf@lechnerkozpont.hu

ÉPÍTÉSZ TERVEZŐK / ARCHITECTS

**AXIS** Salamin Miklós (É/1 01-3558)  
Szendery Csongor

TERVINFORMÁCIÓ / PLAN INFORMATION

**1 CSOPORTOS MINIBÖLCSŐDE**

**Utcai Homlokzat**



ÉPÍTÉSZET szakág / discipline:

1:100 méretarány / scale:

2021. 10. 14. dátum / date:

**03**

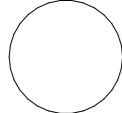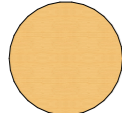

-  homlokzati vakolat, fehér
-  faburkolat
-  kerámia cserépfedés, piros



**BMTK2021 – 04**

**BÖLCSŐDE MINTATERV  
KATALÓGUS 2021**

FELELŐS KIADÓ / RESPONSIBLE PUBLISHER

**LECHNER TUDÁSKÖZPONT  
NONPROFIT KFT.**

1111 Budapest, Budafoki út 59.  
rrf@lechnerkozpont.hu

ÉPÍTÉSZ TERVEZŐK / ARCHITECTS

**AXIS** Salamin Miklós (É/1 01-3558)  
Szendery Csongor

TERVINFORMÁCIÓ / PLAN INFORMATION

**1 CSOPORTOS MINIBÖLCSŐDE**




**Oldalsó Homlokzat**

ÉPÍTÉSZET szakág / discipline:

1:100 méretarány / scale:

2021. 10. 14. dátum / date:

**04**

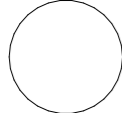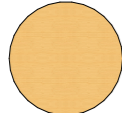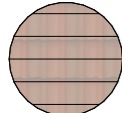-  homlokzati vakolat, fehér
-  faburkolat
-  kerámia cserépfedés, piros






**BMTK2021 – 04**

**BÖLCSŐDE MINTATERV KATALÓGUS 2021**

FELELŐS KIADÓ / RESPONSIBLE PUBLISHER

**LECHNER TUDÁSKÖZPONT NONPROFIT KFT.**

1111 Budapest, Budafoki út 59.  
 rrltk@lechnerkozpont.hu

ÉPÍTÉSZ TERVEZŐK / ARCHITECTS

**AXIS** Salamin Miklós (É/1 01-3558)  
 Szendery Csongor

TERVINFORMÁCIÓ / PLAN INFORMATION

**1 CSOPORTOS MINIBÖLCSŐDE**

**Hátsó Homlokzat**


ÉPÍTÉSZET szakág / discipline:

1:100 méretarány / scale:

2021. 10. 14. dátum / date:

**05**

-  homlokzati vakolat, fehér
-  faburkolat
-  kerámia cserépfedés, piros

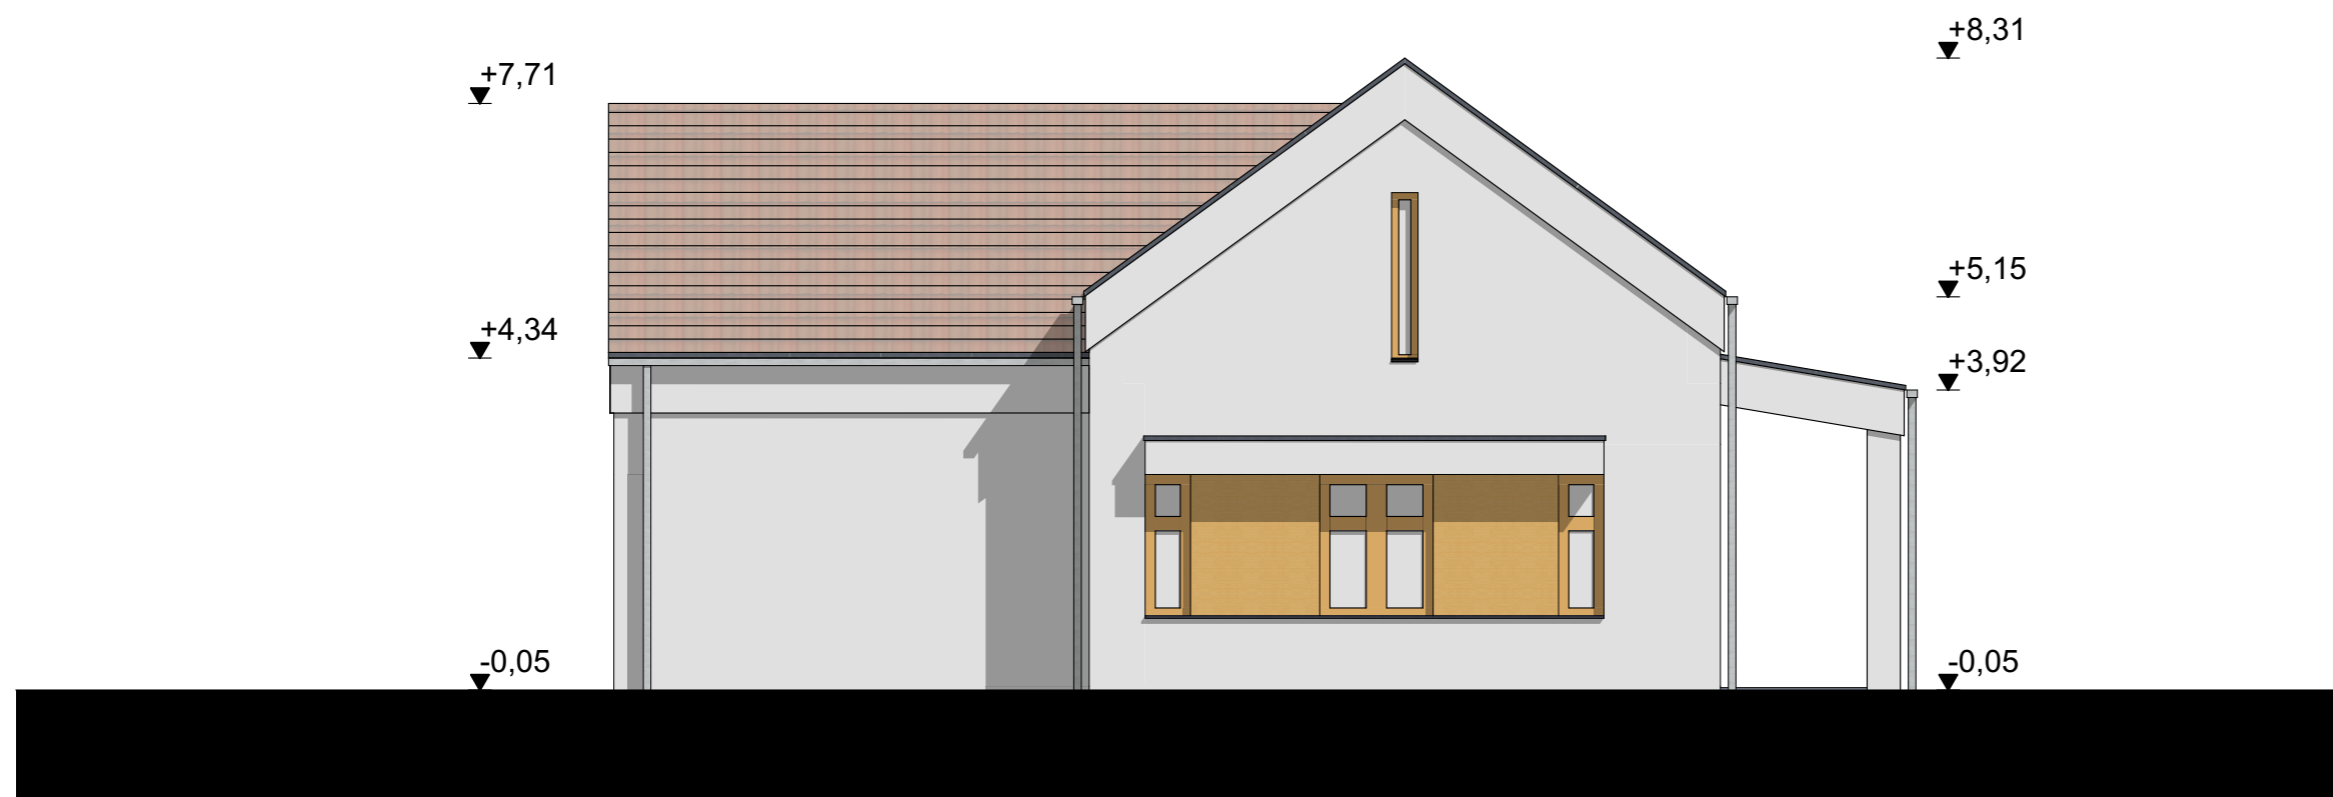

**BMTK2021 – 04**

**BÖLCSŐDE MINTATERV  
KATALÓGUS 2021**

FELELŐS KIADÓ / RESPONSIBLE PUBLISHER

**LECHNER TUDÁSKÖZPONT  
NONPROFIT KFT.**

1111 Budapest, Budafoki út 59.  
rrf@lechnerkozpont.hu

ÉPÍTÉSZ TERVEZŐK / ARCHITECTS

**AXIS** Salamin Miklós (É/1 01-3558)  
Szendery Csongor

TERVINFORMÁCIÓ / PLAN INFORMATION

**1 CSOPORTOS MINIBÖLCSŐDE**

**Oldalsó Homlokzat**

ÉPÍTÉSZET szakág / discipline:

1:100 méretarány / scale:

2021. 10. 14. dátum / date:

**06**