


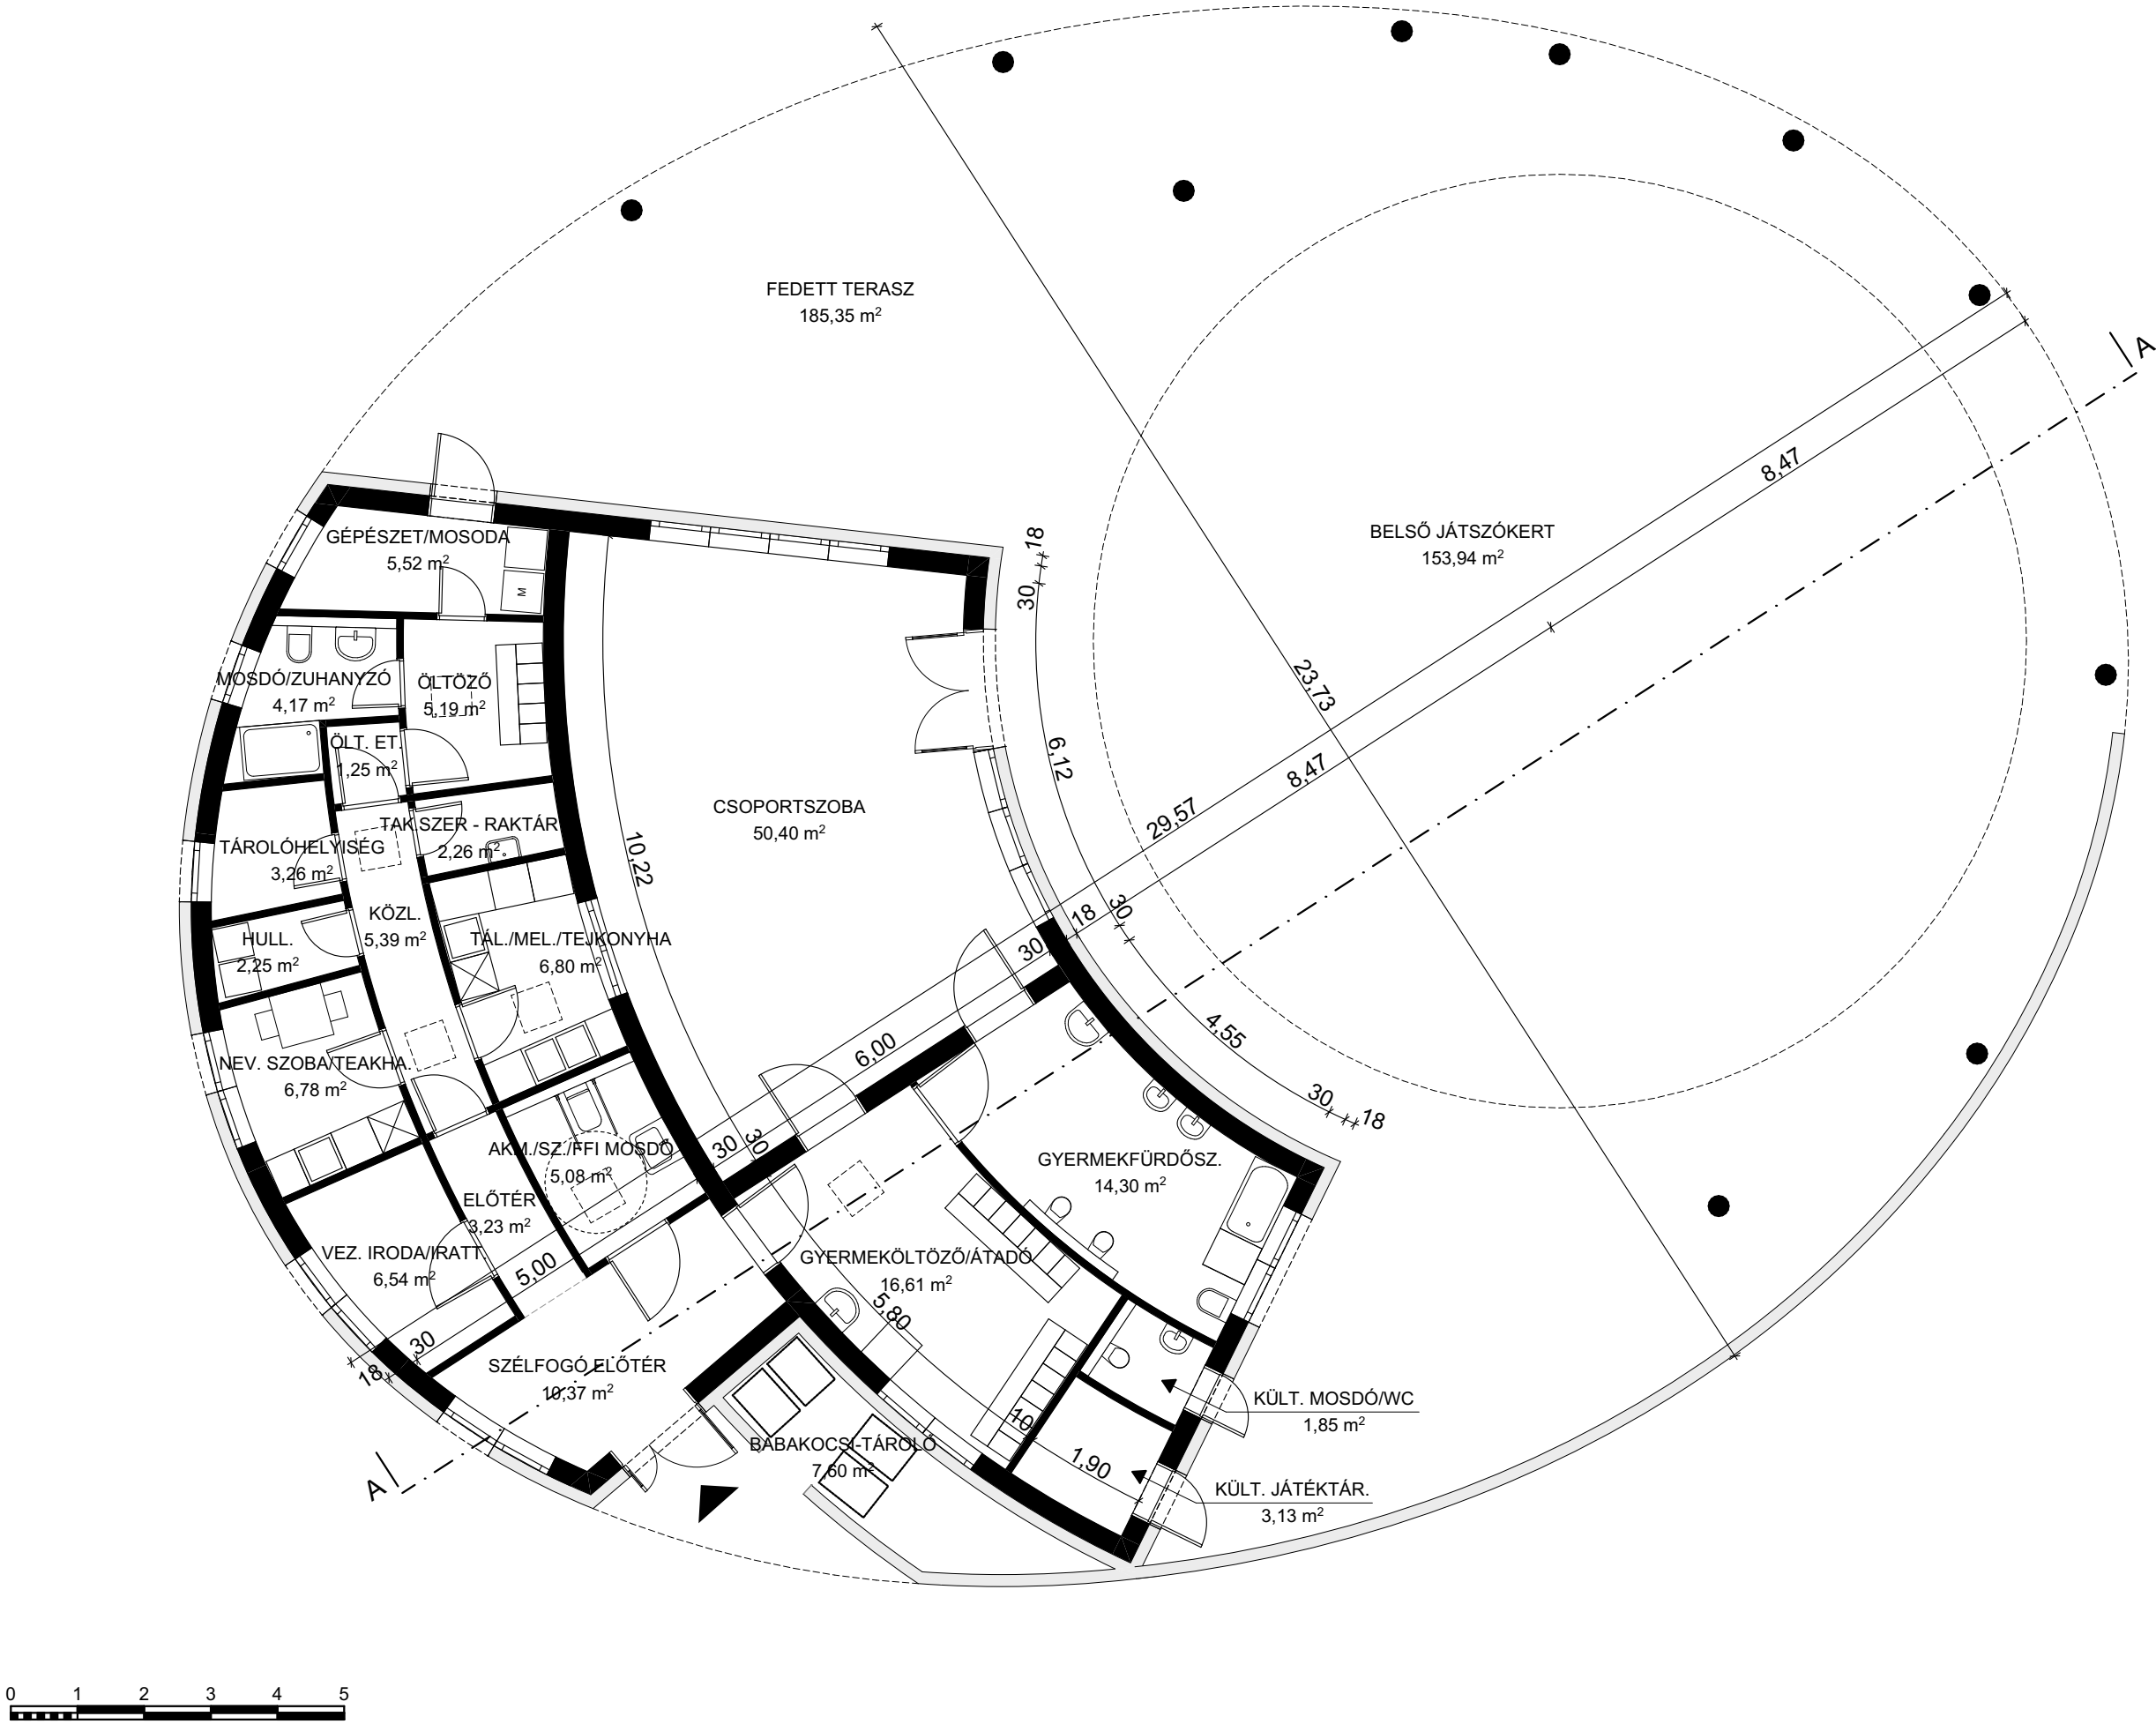

Csoportszoba	
CSOPORTSZOBA	50,41
	50,41 m²
Kiszolgáló helyiség	
HULL.	2,25
KÜLT. JÁTEKTÁR.	3,13
NEV. SZOBA/TEAKHA.	6,78
ÖLT. ET.	1,25
ÖLTÖZŐ	5,19
TÁROLÓHELYISÉG	3,26
VEZ. IRODA/IRATT.	6,54
	28,40 m²
Közlekedő	
ELŐTÉR	3,23
KÖZL.	5,39
SZÉLFOGÓ ELŐTÉR	10,37
	18,99 m²
Vizesblokk/konyha	
AKM./SZ./FFI MOSDÓ	5,08
GÉPÉSZET/MOSODA	5,52
GYERMEKFÜRDŐSZ.	14,30
GYERMEKÖLTÖZŐ/ÁTADÓ	16,61
KÜLT. MOSDÓ/WC	1,85
MOSDÓ/ZUHANYZÓ	4,17
TAK.SZER - RAKTÁR	2,26
TÁL./MEL./TEJKONYHA	6,80
	56,59 m²
	154,39 m²





BMTK2021 – 07

BÖLCSŐDE MINTATERV

KATALÓGUS 2021



LECHNER TUDÁSKÖZPONT
NONPROFIT KFT.

1111 Budapest, Budafoki út 59.
rrfttk@lechnerkozpont.hu



NÉMETH KRISZTINA (É/1 07-0340)
BEDECS-VARGA ÉVA (É 01-6364)
DÉRI-PAPP ÉVA (É 13-1546)

TERVINFORMÁCIÓ / PLAN INFORMATION

1 CSOPORTOS BÖLCSŐDE

Földszinti alaprajz

ÉPÍTÉSZET

szakág / discipline:


1:100

méretarány / scale:

2021. 10. 14.

dátum / date:

01

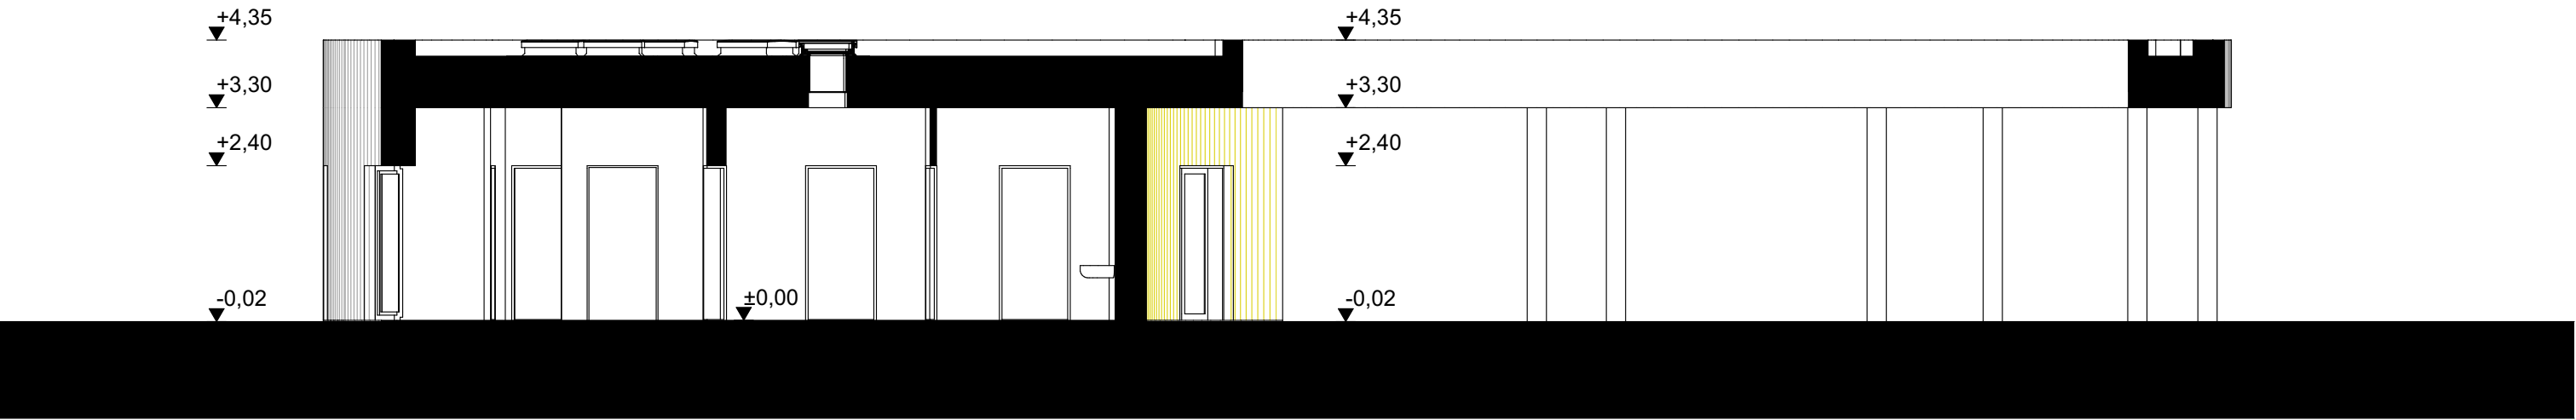

BMTK2021 – 07

**BÖLCSŐDE MINTATERV
KATALÓGUS 2021**



FELELŐS KIADÓ / RESPONSIBLE PUBLISHER



**LECHNER TUDÁSKÖZPONT
NONPROFIT KFT.**

1111 Budapest, Budafoki út 59.
rrftk@lechnerkozpont.hu

ÉPÍTÉSZ TERVEZŐK / ARCHITECTS



NÉMETH KRISZTINA (É/1 07-0340)
BEDECS-VARGA ÉVA (É 01-6364)
DÉRI-PAPP ÉVA (É 13-1546)

TERVINFORMÁCIÓ / PLAN INFORMATION

1 CSOPORTOS BÖLCSŐDE


Jellemző metszet



ÉPÍTÉSZET szakág / discipline:

1:100 méretarány / scale:

2021. 10. 14. dátum / date:

02

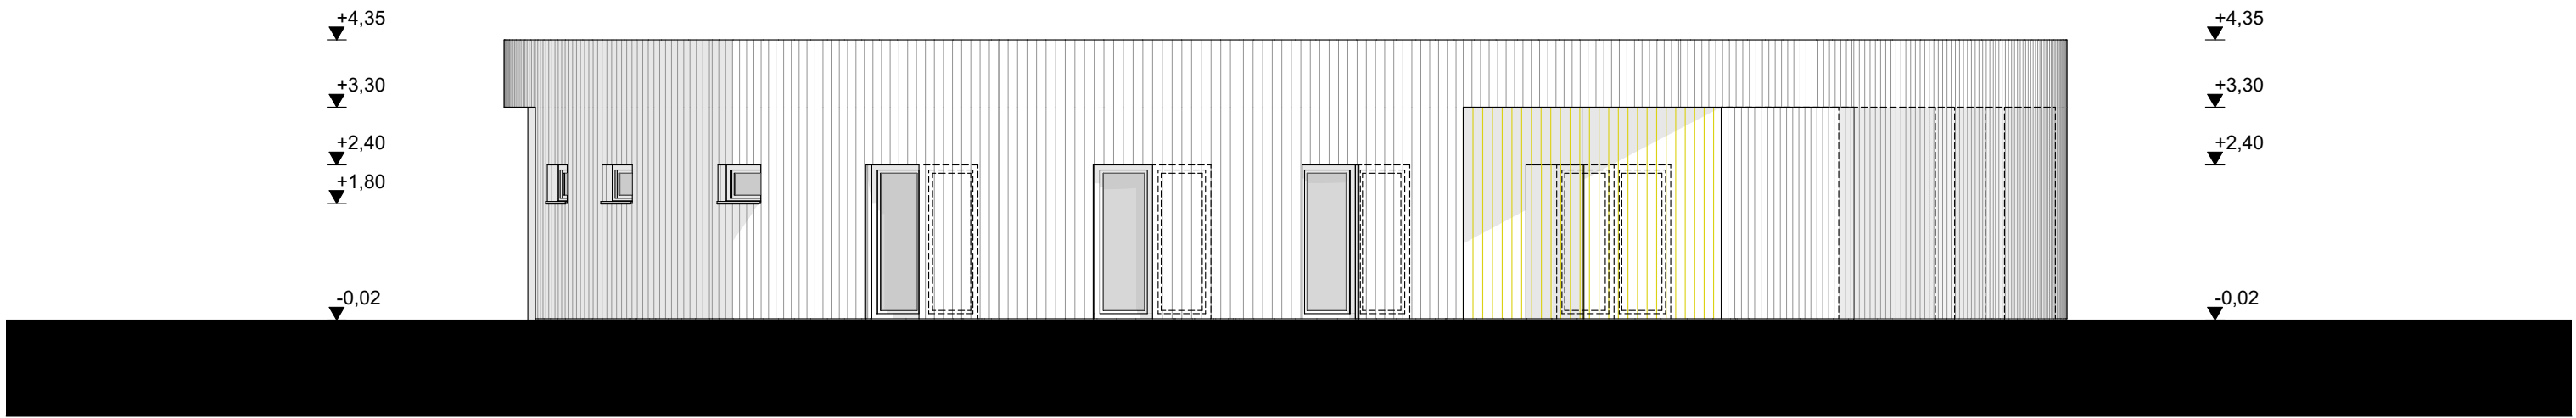

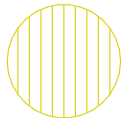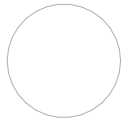-  átszellőztetett homlokzat polikarbonát panelekkel
szín: opál fehér
-  átszellőztetett homlokzat polikarbonát panelekkel
szín: sárga
-  lazúrozott vasbeton oszlop
szín: fehér







MINISZTERELNÖKSÉG
KINCS
KÖZPONTI KÖZTARSASÁGI ÉS A CSALÁDKÖRÖK
MINISZTERELNÖKSÉGE
CSALÁDKÖRÖK FELÜLVÉNYELÉSI TÁRSASÁGI MINISZTER

BMTK2021 – 07

BÖLCSŐDE MINTATERV
KATALÓGUS 2021



FELELŐS KIADÓ / RESPONSIBLE PUBLISHER



**LECHNER TUDÁSKÖZPONT
NONPROFIT KFT.**

1111 Budapest, Budafoki út 59.
rrf@lechnerkozpont.hu

ÉPÍTÉSZ TERVEZŐK / ARCHITECTS



NÉMETH KRISZTINA (É/1 07-0340)
BEDECS-VARGA ÉVA (É 01-6364)
DÉRI-PAPP ÉVA (É 13-1546)


TERVINFORMÁCIÓ / PLAN INFORMATION



1 CSOPORTOS BÖLCSŐDE

Utcai homlokzat

ÉPÍTÉSZET	szakág / discipline:
1:100	méretarány / scale:
2021. 10. 14.	dátum / date:

03

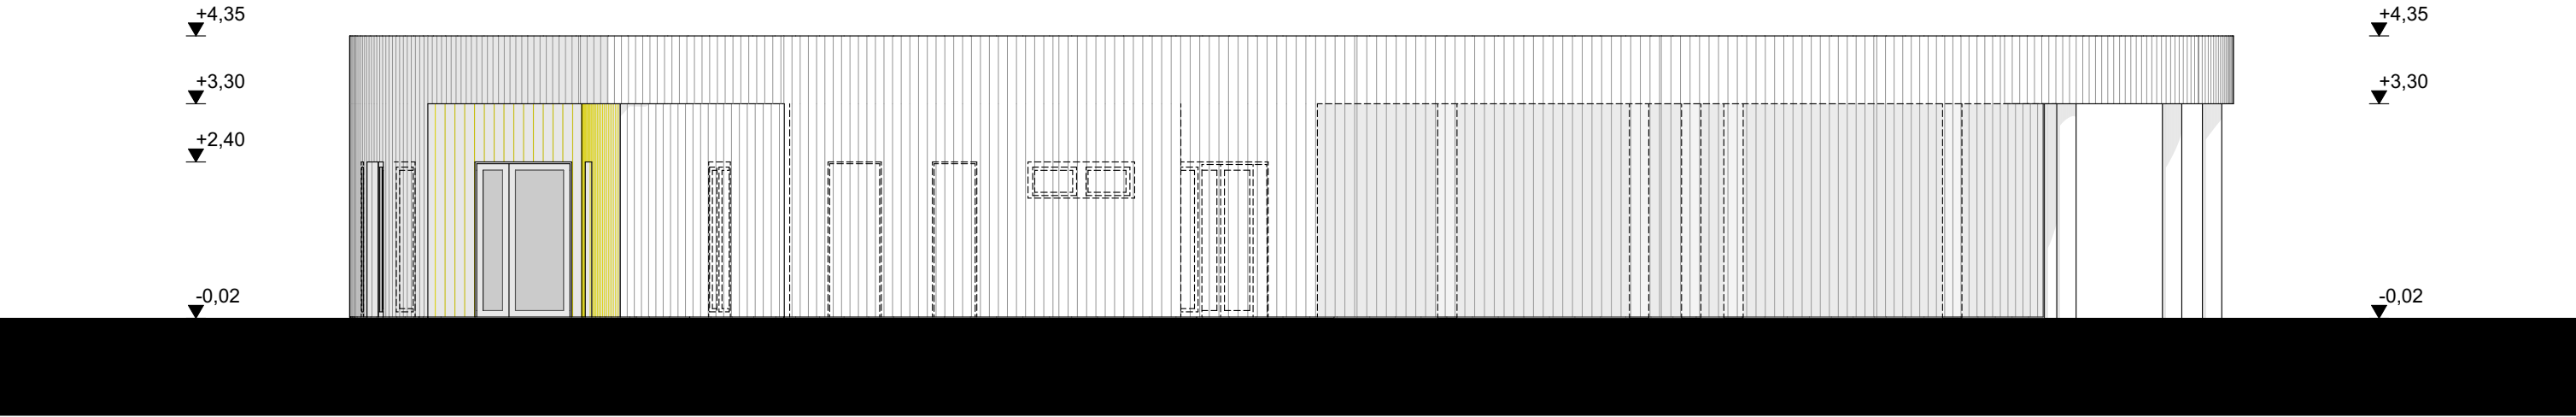

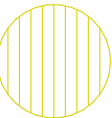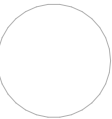-  átszellőztetett homlokzat polikarbonát panelekkel
szín: opál fehér
-  átszellőztetett homlokzat polikarbonát panelekkel
szín: sárga
-  lazúrozott vasbeton oszlop
szín: fehér





Széchenyi Terv
Plusz
Építjük együtt
Magyarországot

MAGYARORSZÁG
KORMÁNYA

Az Európai Unió
finanszírozásával
NextGeneration EU



MINISZTERELNÖKSÉG

KINCS
KÖZPONTI KÖZTÉR
ÉS A CSALÁDOKÉRT

MINISZTERELNÖKSÉG
CSALÁDOKÉRT FELELŐS TÁRCANELKÜLI MINISZTER

BMTK2021 – 07

**BÖLCSŐDE MINTATERV
KATALÓGUS 2021**



FELELŐS KIADÓ / RESPONSIBLE PUBLISHER



**LECHNER TUDÁSKÖZPONT
NONPROFIT KFT.**

1111 Budapest, Budafoki út 59.
rrf@lechnerkozpont.hu

ÉPÍTÉSZ TERVEZŐK / ARCHITECTS



NÉMETH KRISZTINA (É/1 07-0340)
BEDECS-VARGA ÉVA (É 01-6364)
DÉRI-PAPP ÉVA (É 13-1546)


TERVINFORMÁCIÓ / PLAN INFORMATION



1 CSOPORTOS BÖLCSŐDE

Oldalsó homlokzat

ÉPÍTÉSZET szakág / discipline:
1:100 méretarány / scale:
2021. 10. 14. dátum / date:

04

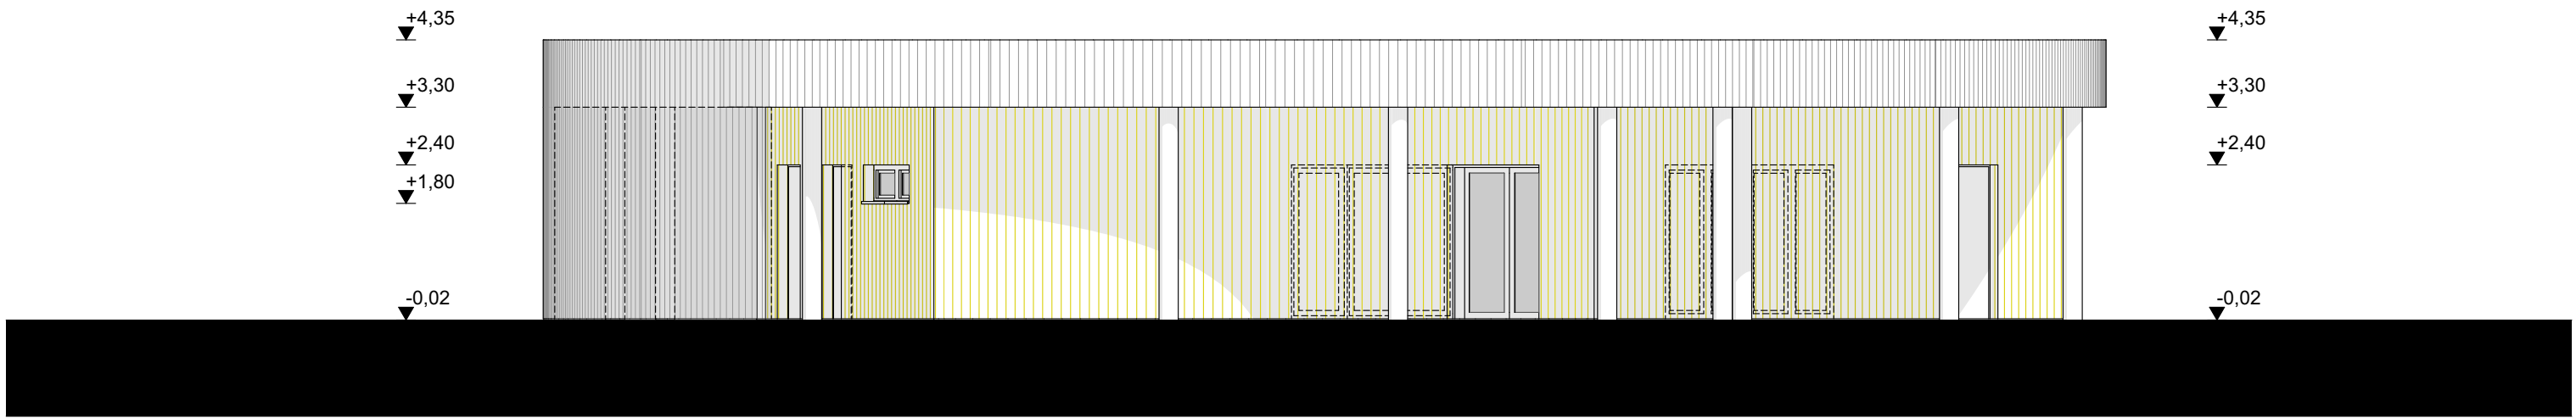

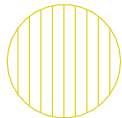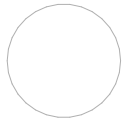-  átszellőztetett homlokzat polikarbonát panelekkel
szín: opál fehér
-  átszellőztetett homlokzat polikarbonát panelekkel
szín: sárga
-  lazúrozott vasbeton oszlop
szín: fehér



BMTK2021 – 07

BÖLCSŐDE MINTATERV
KATALÓGUS 2021



FELELŐS KIADÓ / RESPONSIBLE PUBLISHER



LECHNER TUDÁSKÖZPONT
NONPROFIT KFT.

1111 Budapest, Budafoki út 59.
rrf@lechnerkozpont.hu

ÉPÍTÉSZ TERVEZŐK / ARCHITECTS



NÉMETH KRISZTINA (É/1 07-0340)
BEDECS-VARGA ÉVA (É 01-6364)
DÉRI-PAPP ÉVA (É 13-1546)

TERVINFORMÁCIÓ / PLAN INFORMATION

1 CSOPORTOS BÖLCSŐDE

Udvari homlokzat



ÉPÍTÉSZET szakág / discipline:

1:100 méretarány / scale:

2021. 10. 14. dátum / date:

05

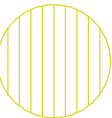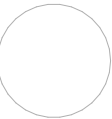

-  átszellőztetett homlokzat polikarbonát panelekkel
szín: opál fehér
-  átszellőztetett homlokzat polikarbonát panelekkel
szín: sárga
-  lazúrozott vasbeton oszlop
szín: fehér





Széchenyi Terv
Plusz
Építők együtt
Magyarországot

MAGYARORSZÁG
KORMÁNYA

Az Európai Unió
finanszírozásával
NextGeneration EU



MINISZTERELNÖKSÉG

KINCS
KÖZPONTI KÖZTÉR
ÉS A CSALÁDKÖR

MINISZTERELNÖKSÉG
CSALÁDKÖRÉK FELÜLSŐ TÁRCÁKÜLTI MINISZTER

BMTK2021 – 07

**BÖLCSŐDE MINTATERV
KATALÓGUS 2021**



FELELŐS KIADÓ / RESPONSIBLE PUBLISHER



**LECHNER TUDÁSKÖZPONT
NONPROFIT KFT.**

1111 Budapest, Budafoki út 59.
rrf@lechnerkozpont.hu

ÉPÍTÉSZ TERVEZŐK / ARCHITECTS



NÉMETH KRISZTINA (É/1 07-0340)
BEDECS-VARGA ÉVA (É 01-6364)
DÉRI-PAPP ÉVA (É 13-1546)

TERVINFORMÁCIÓ / PLAN INFORMATION

1 CSOPORTOS BÖLCSŐDE

Oldalsó homlokzat

ÉPÍTÉSZET szakág / discipline:
1:100 méretarány / scale:
2021. 10. 14. dátum / date:

06