


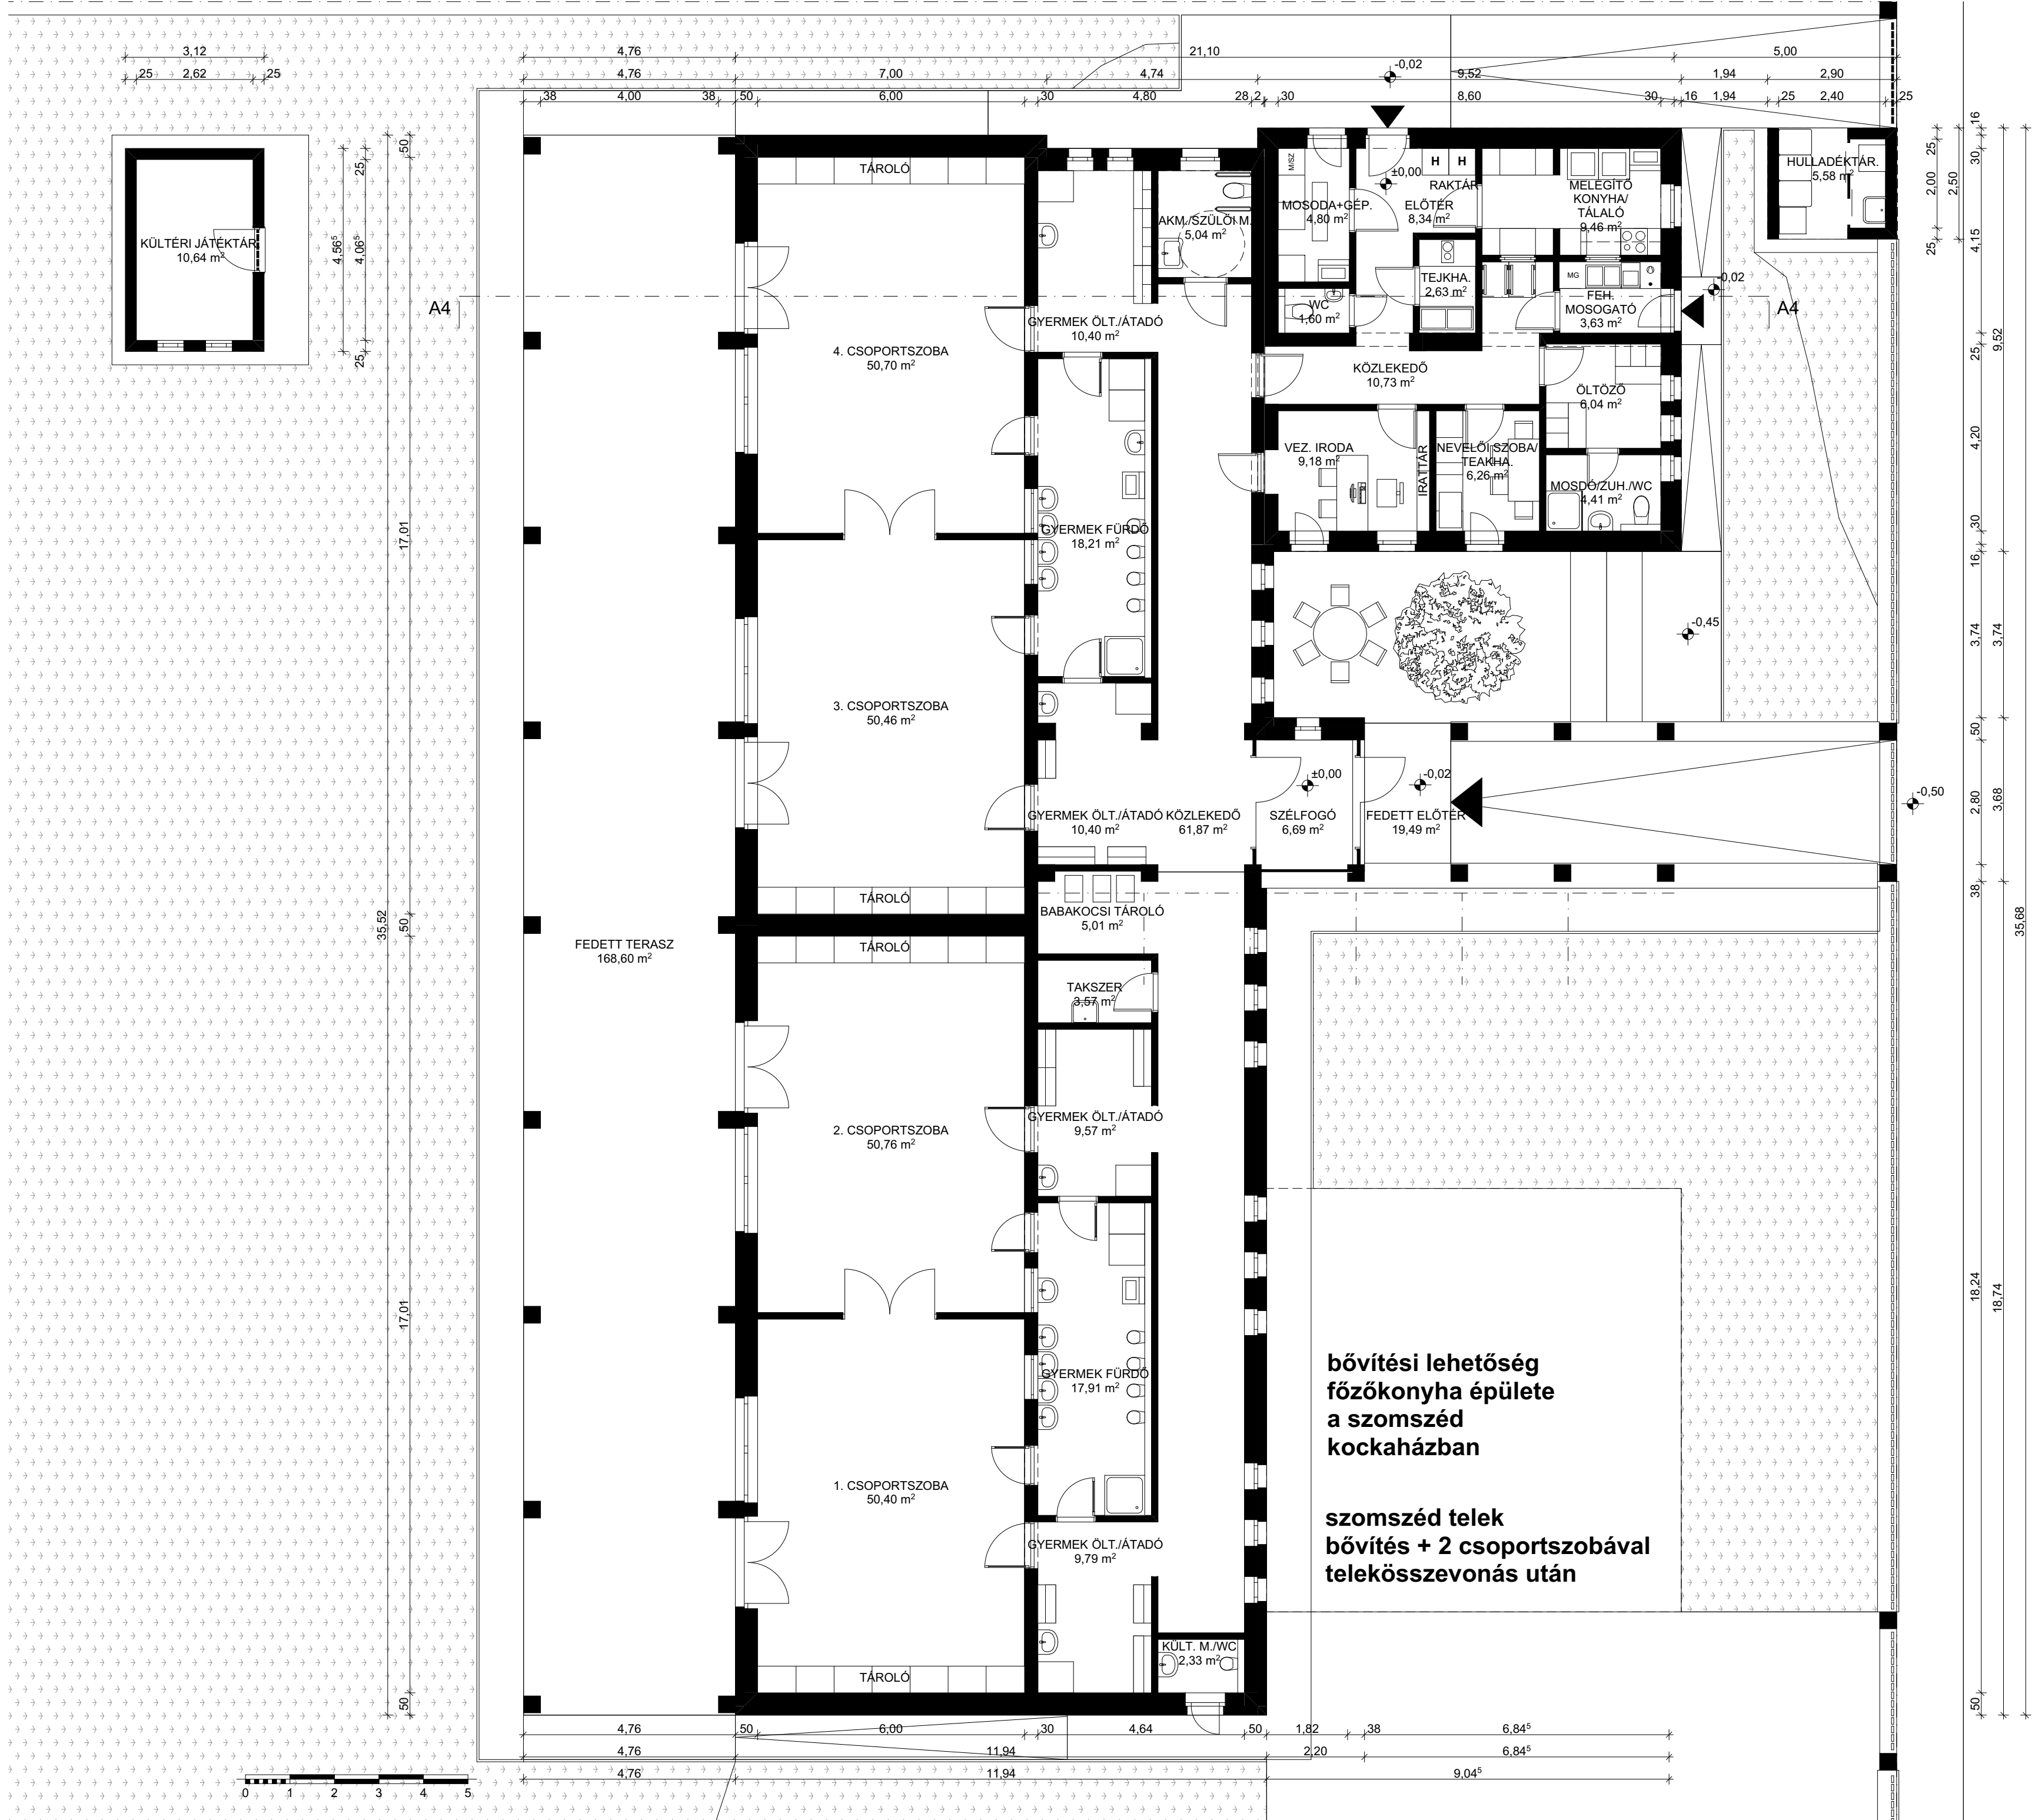

Csoportszoba		
1. CSOPORTSZOBA	50,40	
2. CSOPORTSZOBA	50,76	
3. CSOPORTSZOBA	50,46	
4. CSOPORTSZOBA	50,70	
	202,32 m²	
Kiszolgáló helyiség		
BABAKOCSI TÁROLÓ	5,01	
GYERMEK ÖLT./ÁTADÓ	9,57	
GYERMEK ÖLT./ÁTADÓ	9,79	
GYERMEK ÖLT./ÁTADÓ	10,40	
GYERMEK ÖLT./ÁTADÓ	10,40	
HULLADÉKTÁR.	5,58	
KÜLTÉRI JÁTEKTÁR	10,64	
NEVELŐI SZOBA/ TEAKHA.	6,26	
ÖLTÖZŐ	6,04	
TAKSZER	3,57	
VEZ. IRODA	9,18	
	86,44 m²	
Közlekedő		
ELŐTÉR	8,34	
KÖZLEKEDŐ	10,73	
KÖZLEKEDŐ	61,87	
SZÉLFOGÓ	6,69	
	87,63 m²	
Vizesblokk/konyha		
AKM./SZÜLŐI M.	5,04	
FEH. MOSOGATÓ	3,63	
GYERMEK FÜRDŐ	17,91	
GYERMEK FÜRDŐ	18,21	
KÜLT. M./WC	2,33	
MELEGÍTŐ KONYHA/ TÁLALÓ	9,46	
MOSDÓ/ZUH./WC	4,41	
MOSODA+GÉP.	4,80	
TEJKHA.	2,63	
WC	1,60	
	70,02 m²	
	446,41 m²	

bővítési lehetőség
főzőkonyha épülete
a szomszéd
kockaházban

szomszéd telek
bővítés + 2 csoportszobával
telekösszevonás után





BMTK2021 – 012
BÖLCSŐDE MINTATERV
KATALÓGUS 2021

FELELŐS KIADÓ / RESPONSIBLE PUBLISHER

**LECHNER TUDÁSKÖZPONT
NONPROFIT KFT.**

1111 Budapest, Budafoki út 59.
rrfttk@lechnerkozpont.hu

ÉPÍTÉSZ TERVEZŐK / ARCHITECTS

**Fáy Piros (É/1-4401)
Hathy Zsuzsanna (É01-4817)
Krasznainé Csernai Krisztina (É01-0228)**

TERVINFORMÁCIÓ / PLAN INFORMATION

4 CSOPORTOS BÖLCSŐDE

Földszinti alaprajz

ÉPÍTÉSZET

1:100


2021. 10. 14.

E1

szakág / discipline:


méretarány / scale:

dátum / date:

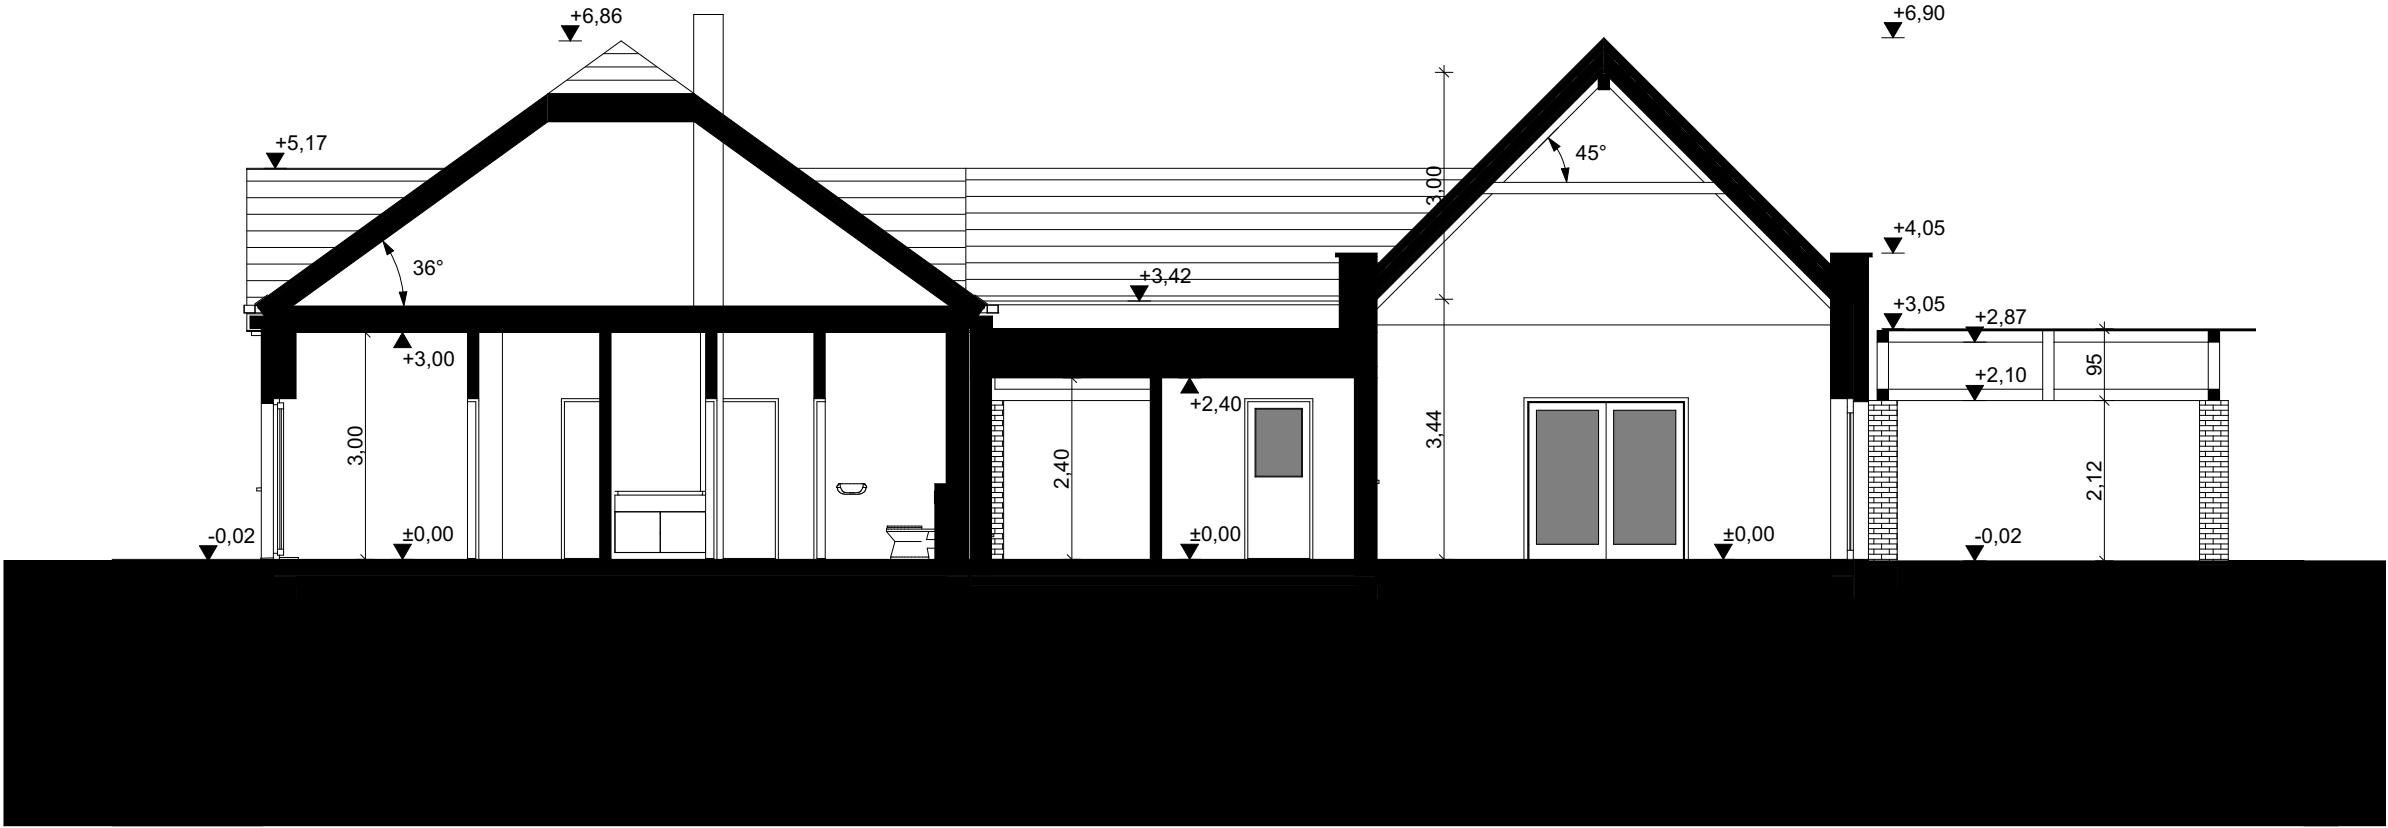

BMTK2021 – 012

**BÖLCSŐDE MINTATERV
KATALÓGUS 2021**

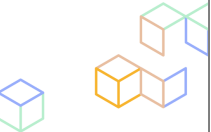

FELELŐS KIADÓ / RESPONSIBLE PUBLISHER



**LECHNER TUDÁSKÖZPONT
NONPROFIT KFT.**

1111 Budapest, Budafoki út 59.
rrf@lechnerkozpont.hu

ÉPÍTÉSZ TERVEZŐK / ARCHITECTS



Fáy Piros (É/1-4401)
Hathy Zsuzsanna (É01-4817)
Krasznainé Csernai Krisztina (É01-0228)

TERVINFORMÁCIÓ / PLAN INFORMATION

4 CSOPORTOS BÖLCSŐDE

Jellemző metszet

ÉPÍTÉSZET szakág / discipline:

1:100 méretarány / scale:

2021. 10. 14. dátum / date:

E2

- homlokzati téglaburkolat
- homlokzati vakolat, fehér
- faszerkezet
- kerámia cserépfedés, natúr
- bádogos szerkezet



Széchenyi Terv
Plusz

Egységnyi épület
Magyarországra

MAGYARORSZÁGI
KORMÁNY

Az Európai Unió
finanszírozásával
NextGeneration EU

MINISZTERELNÖKSÉG

KINCS
KÖNYV-MÁRKÁ-INTÉZSÉRT
A NEMZETPOLITIKAI
ÉS A CSALÁDPOLITIKAI

MINISZTERELNÖKSÉG
CSALÁDPOLITIKAI FŐTÁRSASÁGI MINISZTER

BMTK2021 – 012

BÖLCSSÓDE MINTATERV
KATALÓGUS 2021

FELELŐS KIADÓ / RESPONSIBLE PUBLISHER

LECHNER TUDÁSKÖZPONT
NONPROFIT KFT.

1111 Budapest, Budafoki út 59.
rrfltk@lechnerkozpont.hu

ÉPÍTÉSZ TERVEZŐK / ARCHITECTS

PONTARCH
ÉPÍTÉSZ IRODA KFT.

Fáy Piros (É/1-4401)
Hathy Zsuzsanna (É01-4817)
Krasznainé Csernai Krisztina (É01-0228)

TERVINFORMÁCIÓ / PLAN INFORMATION

4 CSOPORTOS BÖLCSSÓDE

Utcai homlokzat

ÉPÍTÉSZET

1:100



2021. 10. 14.



szakág / discipline:

méretarány / scale:

dátum / date:

E3

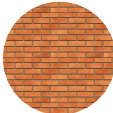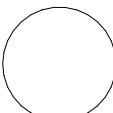- homlokzati téglaburkolat
- homlokzati vakolat, fehér
- faszerkezet
- kerámia cserépfedés, natúr
- bádogos szerkezet

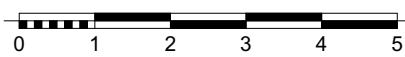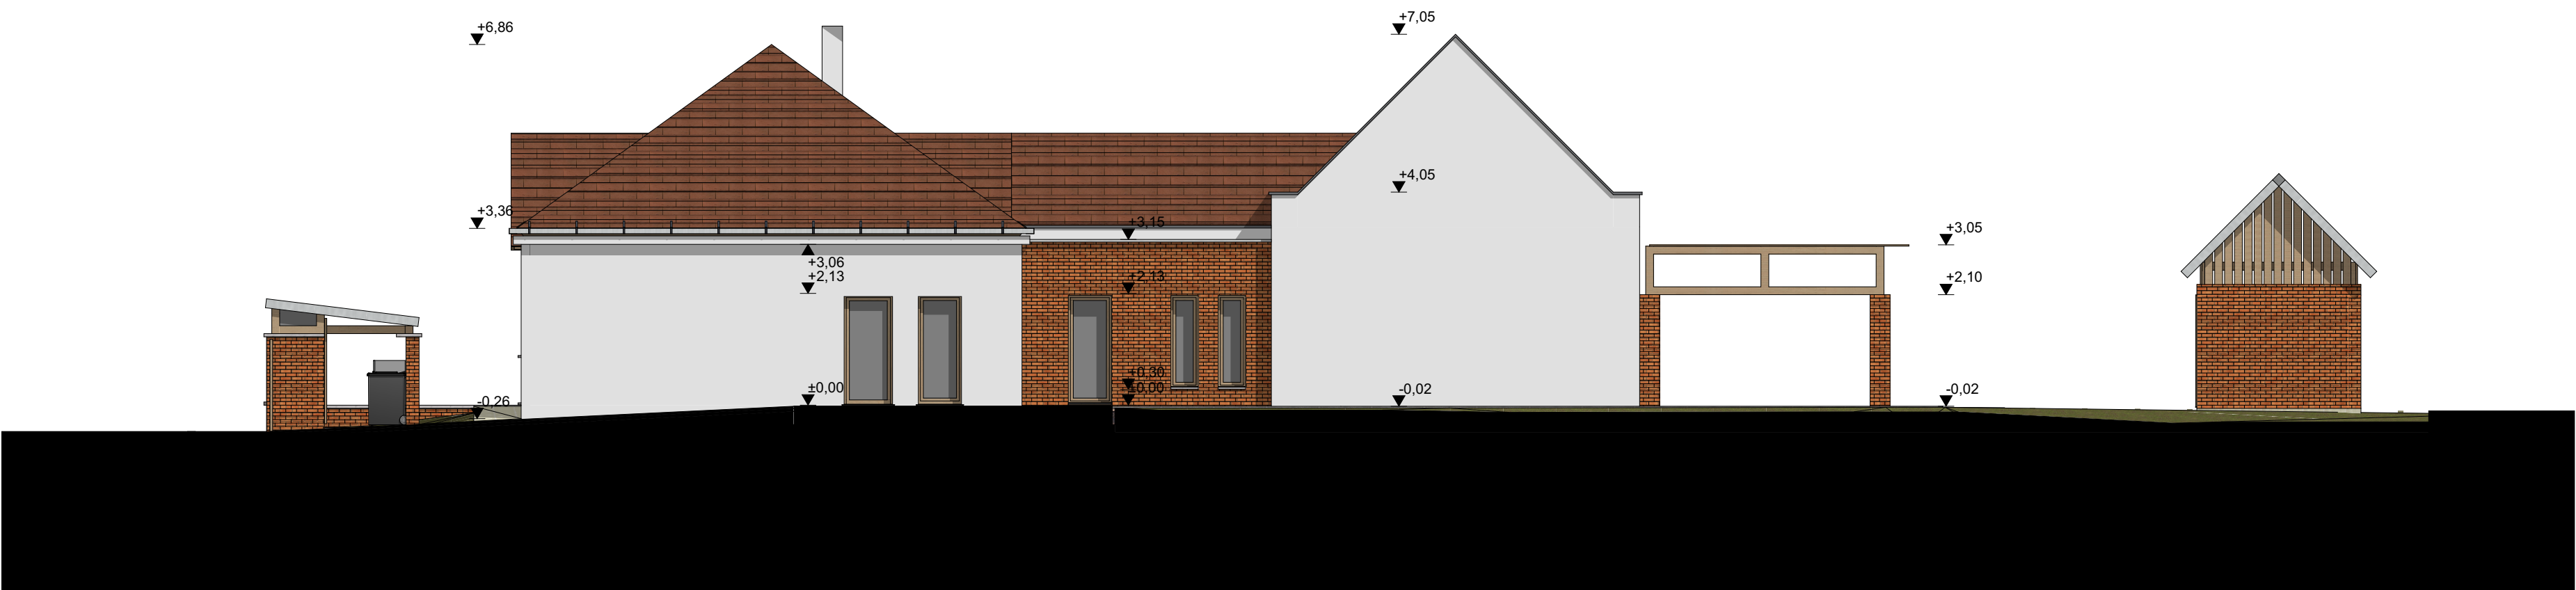





BMTK2021 – 012
BÖLCŐSŐDE MINTATERV
KATALÓGUS 2021



FELELŐS KIADÓ / RESPONSIBLE PUBLISHER
LECHNER TUDÁSKÖZPONT
NONPROFIT KFT.
1111 Budapest, Budafoki út 59.
rrfltk@lechnerkozpont.hu



ÉPÍTÉS TERVEZŐK / ARCHITECTS
Fáy Piros (É/1-4401)
Hathy Zsuzsanna (É01-4817)
Krasznainé Csernai Krisztina (É01-0228)

TERVINFORMÁCIÓ / PLAN INFORMATION
4 CSOPORTOS BÖLCŐSŐDE

Oldalsó homlokzat

ÉPÍTÉSZET

1:100

2021. 10. 14.

szakág / discipline:

méretarány / scale:

dátum / date:

E4

- homlokzati téglaburkolat
- homlokzati vakolat, fehér
- faszerkezet
- kerámia cserépfedés, natúr
- bádogos szerkezet





Széchenyi Terv
Plusz



MAGYARORSZÁG
KORMÁNYA




Az Európai Unió
finanszírozásával
NextGeneration EU



KINCS
KÖNYV-MÁRKÁ-INTÉZSET
A NEMZETI KÖNYVTÁR
ÉS A CSALÁDKÖR



MINISZTERELNÖKSÉG
CSALÁDKÖR FELÜGYELŐ TÁRSASÁG ELNÖKE

 

BMTK2021 – 012



BÖLCŐDE MINTATERV
KATALÓGUS 2021



LECHNER TUDÁSKÖZPONT
NONPROFIT KFT.

1111 Budapest, Budafoki út 59.
rrfltk@lechnerkozpont.hu



PONT ARCH
ÉPÍTÉSZ IRODA KFT.

Fáy Piros (É/1-4401)
Hathy Zsuzsanna (É01-4817)
Krasznainé Csernai Krisztina (É01-0228)

TERVINFORMÁCIÓ / PLAN INFORMATION

4 CSOPORTOS BÖLCŐDE

Hátsó homlokzat

ÉPÍTÉSZET

1:100



2021. 10. 14.


szakág / discipline:

méretarány / scale:

dátum / date:

E5

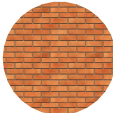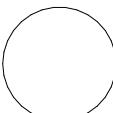- homlokzati téglaburkolat
- homlokzati vakolat, fehér
- faszerkezet
- kerámia cserépfedés, natúr
- bádogos szerkezet

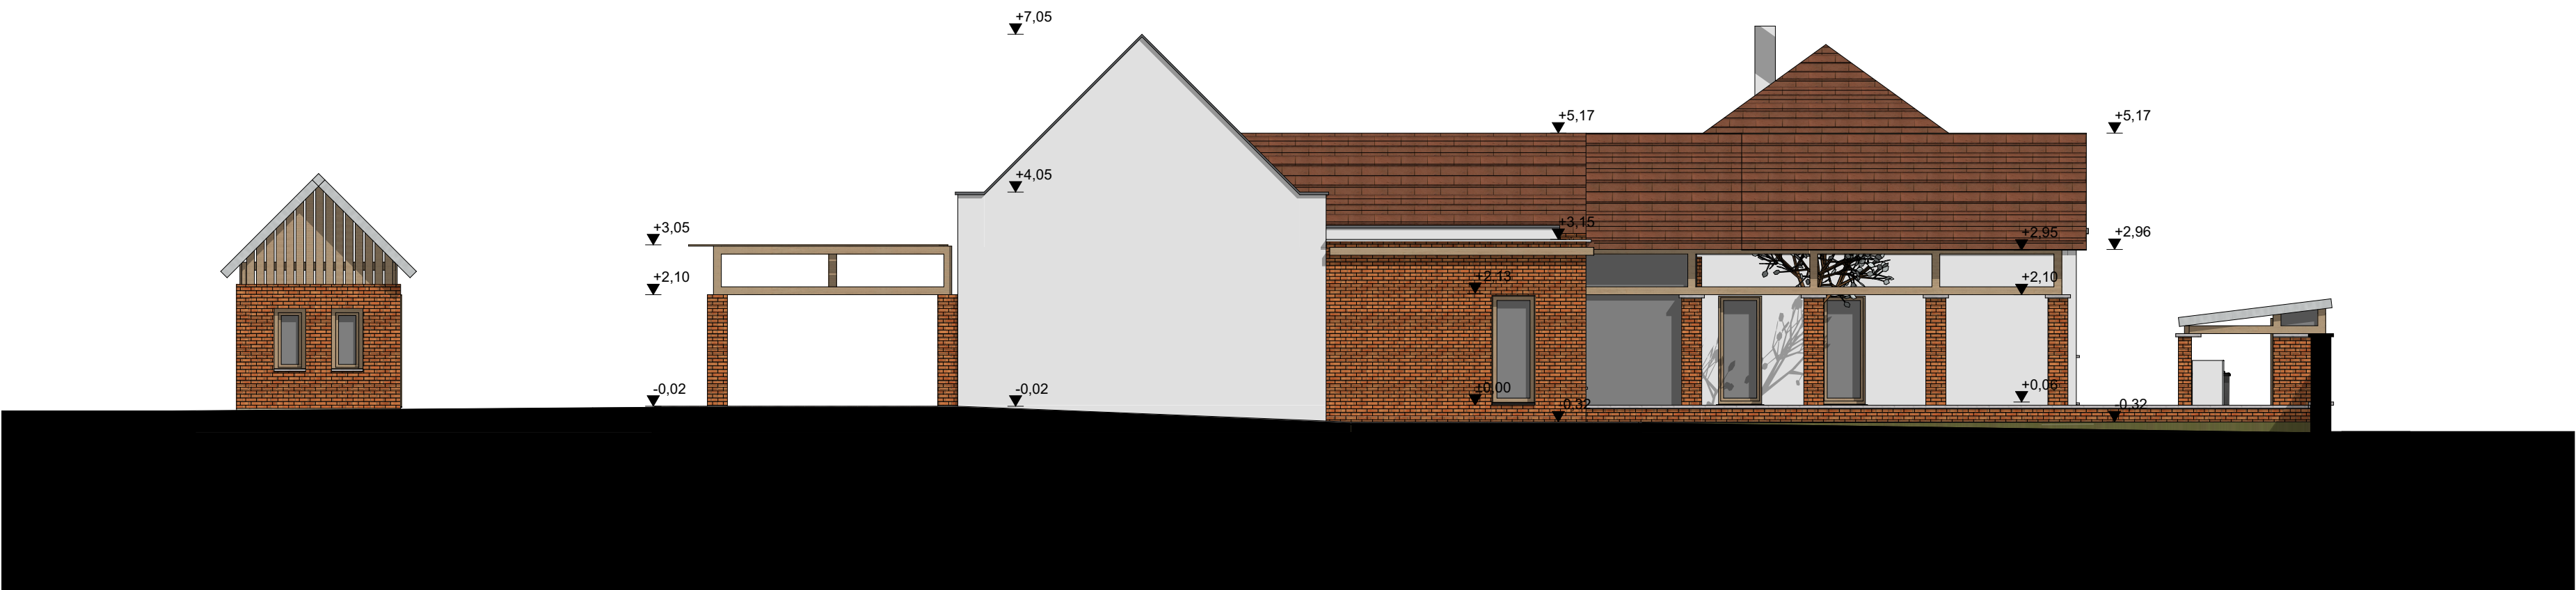



Széchenyi Terv
Plusz



MAGYARORSZÁGI
KORMÁNY



Az Európai Unió
finanszírozásával
NextGeneration EU



MINISZTERELNÖKSÉG



KINCS
KÖNYV-MÁRKÁ-INTÉZSET
A NONPROFIT KFT.
É A CSALÁDKÖR



MINISZTERELNÖKSÉG
CSALÁDKÖR, FELELŐS TÁRCA, NEMZETI MINISZTER



BMTK2021 – 012

BÖLCSŐDE MINTATERV
KATALÓGUS 2021

FELELŐS KIADÓ / RESPONSIBLE PUBLISHER



LECHNER TUDÁSKÖZPONT
NONPROFIT KFT.

1111 Budapest, Budafoki út 59.
rrfltk@lechnerkozpont.hu

ÉPÍTÉSZ TERVEZŐK / ARCHITECTS



PONT ARCH
ÉPÍTÉSZ IRODA KFT.

Fáy Piros (É/1-4401)
Hathy Zsuzsanna (É01-4817)
Krasznainé Csernai Krisztina (É01-0228)

TERVINFORMÁCIÓ / PLAN INFORMATION

4 CSOPORTOS BÖLCSŐDE

Oldalsó homlokzat

ÉPÍTÉSZET

1:100

2021. 10. 14.

E6

szakág / discipline:

méretarány / scale:

dátum / date: