

Csoporszoba	
1. CSOPORTSZOBA	48,00
2. CSOPORTSZOBA	48,00
3. CSOPORTSZOBA	48,00
4. CSOPORTSZOBA	48,00
	192,00 m ²

Kiszolgáló helyiség	
BABAKOCSI-TÁR.	11,20
GYERMEK ÖLT./ÁTADÓ	7,91
GYERMEK ÖLT./ÁTADÓ	7,91
GYERMEK ÖLT./ÁTADÓ	7,91
GYERMEK ÖLT./ÁTADÓ	7,91
NEVELŐI SZOBA	11,31
ÖLTÖZŐ	5,29
VEZ. IRODA	9,75
ZSÚRKOCSI TÁR.	3,59
	72,78 m ²

Közlekedő	
ELŐTÉR	18,96
KÖZLEKEDŐ	13,68
KÖZLEKEDŐ	110,83
	143,47 m ²

Vizesblokk/konyha	
AKMENT. WC	4,39
GÉPÉSZET	3,80
GYERMEKFÜRDŐ	18,51
GYERMEKFÜRDŐ	18,51
KÜLT. WC	1,87
KÜLT. WC	1,87
KÜLT. WC	1,87
KÜLT. WC	1,87
MELEGÍTŐ- és TEJkonyha	9,75
MOSDÓ	2,99
MOSODA	8,97
TAKSZ-, és HULLADÉKTÁR	3,43
	77,83 m ²
	486,08 m ²




BMTK2021 – 19
BÖLCSŐDE MINTATERV
KATALÓGUS 2021

FELELŐS KIADÓ / RESPONSIBLE PUBLISHER
LECHNER TUDÁSKÖZPONT
NONPROFIT KFT.
1111 Budapest, Budafoki út 59.
rftk@lechnerkozpont.hu

ÉPÍTÉSZ TERVEZŐK / ARCHITECTS
Makrai Sándor (01-1488)
Vesztegergom Ádám (01-8212)
IV. STUDIO KFT.
WEB: WWW.MAKRAISANDOR.HU
E-MAIL: IVSTUDIOKFT@GMAIL.COM
TEL: +36 30 294 0750
ARCH-STUDIO KFT.
WEB: WWW.ARCH-STUDIO.HU
E-MAIL: INFO@ARCH-STUDIO.HU
TEL: +36 70 369 9397

TERVINFORMÁCIÓ / PLAN INFORMATION
4 CSOPORTOS BÖLCSŐDE
Földszinti alaprajz
ÉPÍTÉSZET
1:1, 1:100
2021. 10. 14.
01

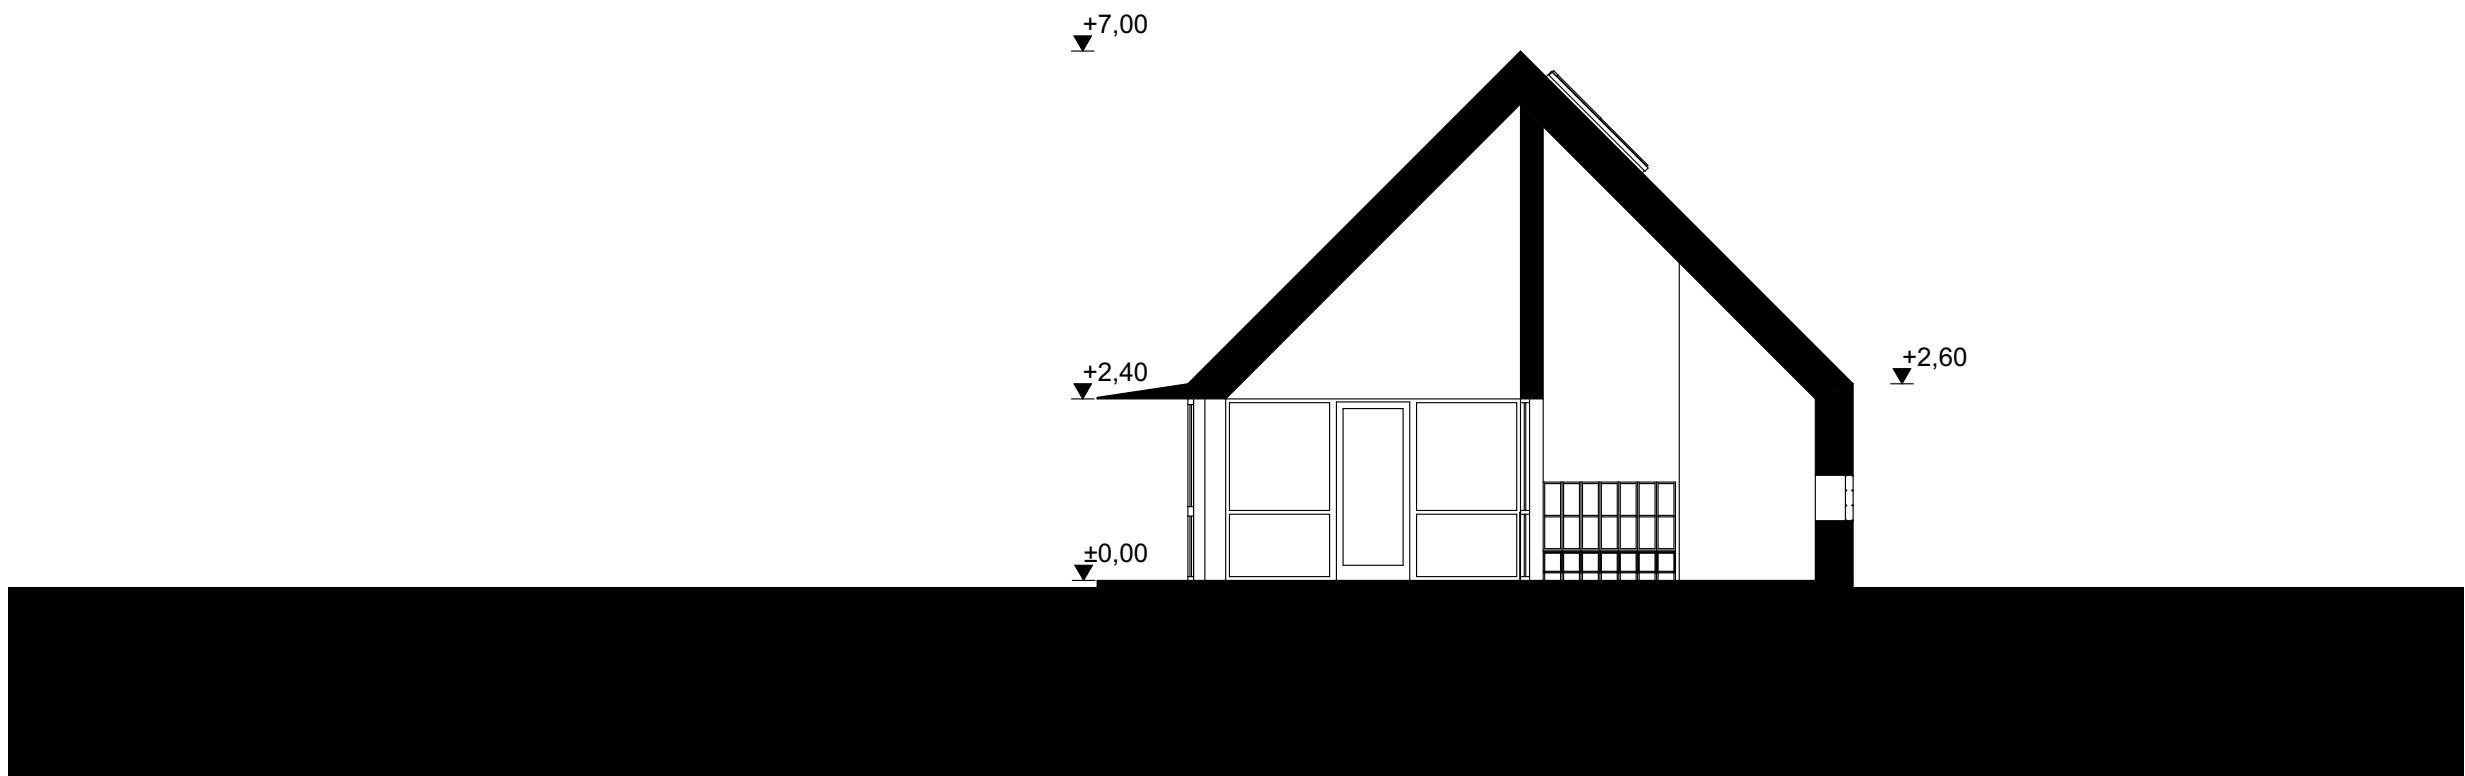

BMTK2021 – 19

**BÖLCSŐDE MINTATERV
KATALÓGUS 2021**

FELELŐS KIADÓ / RESPONSIBLE PUBLISHER

 **LECHNER TUDÁSKÖZPONT
NONPROFIT KFT.**

1111 Budapest, Budafoki út 59.
rrf@ltnk@lechnerkozpont.hu

ÉPÍTÉSZ TERVEZŐK / ARCHITECTS

Makrai Sándor (01-1486)
Vesztegom Ádám (01-6212)

 **IV STUDIO KFT.**
WEB: WWW.MAKRAISANDOR.HU
E-MAIL: IVSTUDIOKFT@GMAIL.COM
TEL: +36 30 294 0750

 **ARCH-STUDIO KFT.**
WEB: WWW.ARCH-STUDIO.HU
E-MAIL: INFO@ARCH-STUDIO.HU
TEL: +36 70 369 9397

TERVINFORMÁCIÓ / PLAN INFORMATION

4 CSOPORTOS BÖLCSŐDE

Jellemző metszet

ÉPÍTÉSZET szakág / discipline:
1:100 méretarány / scale:
2021. 10. 14. dátum / date:

02




korcolt fémlemez burkolat a falakon terrakotta



terrakotta nyílászáró tokok és szárnyak



fémlemez burkolat a tetőn, terrakotta

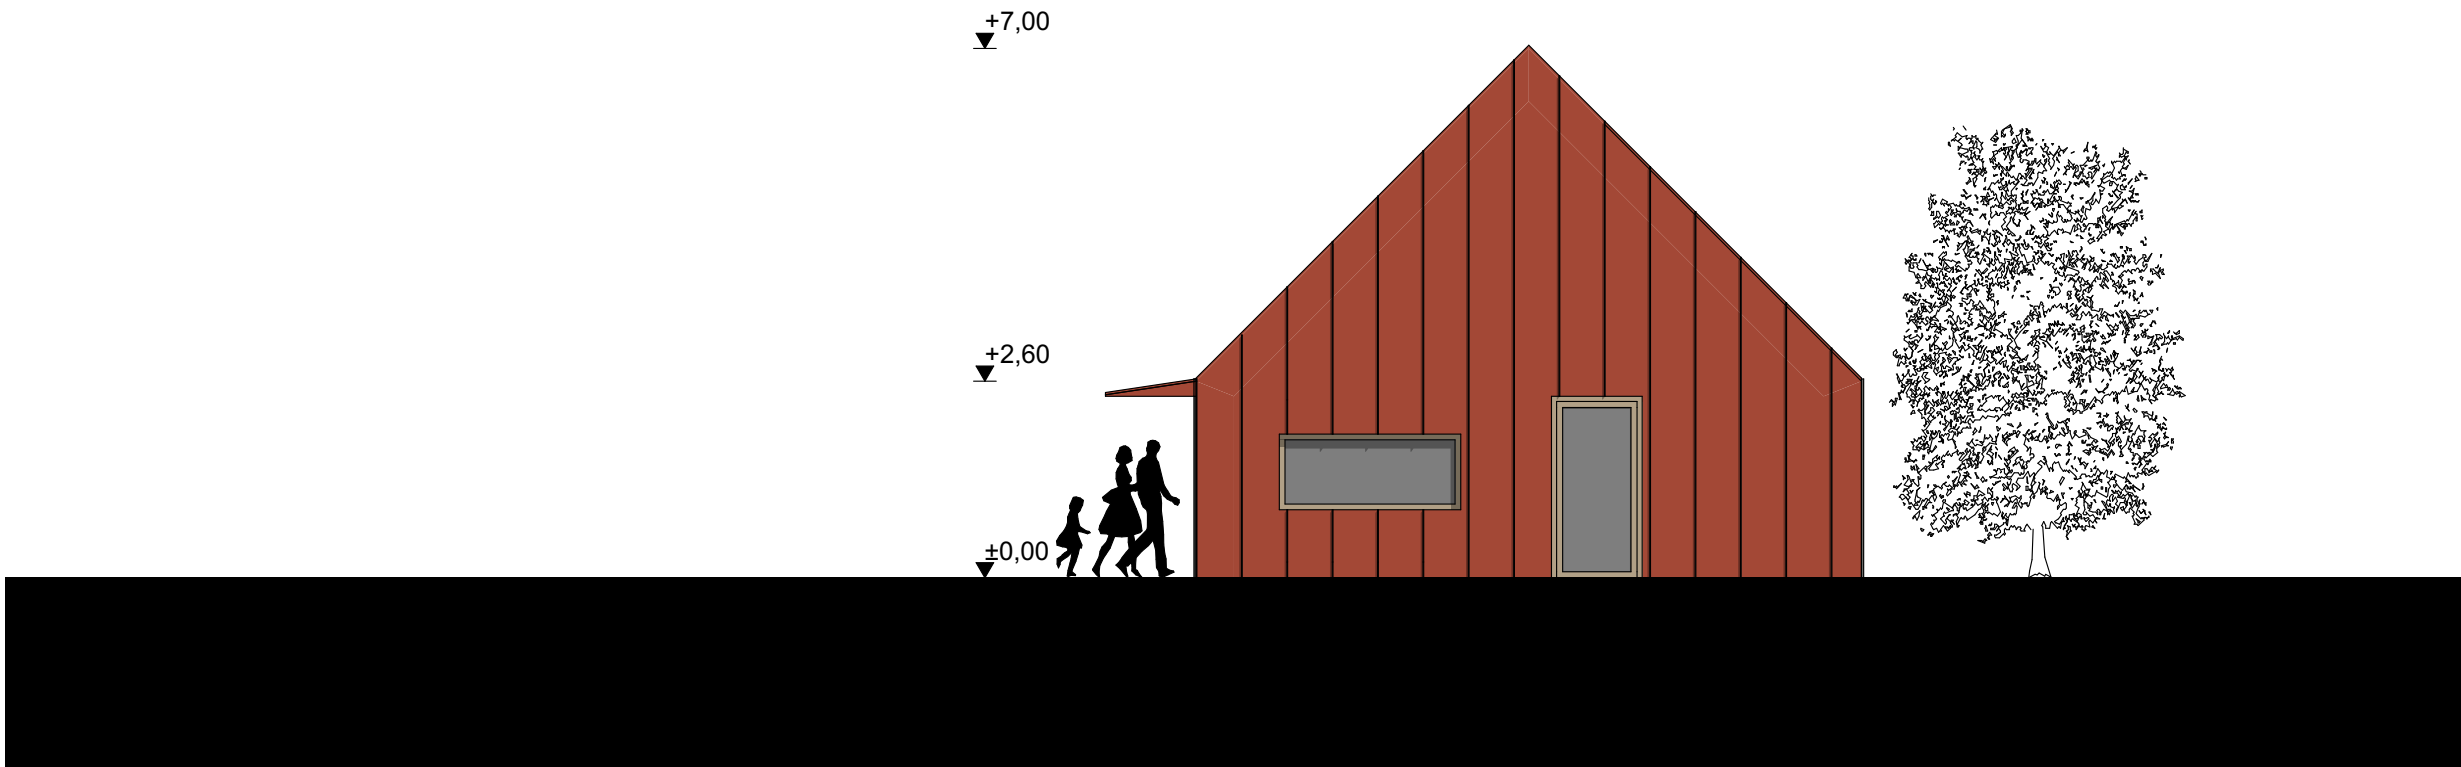

BMTK2021 – 19

**BÖLCSŐDE MINTATERV
KATALÓGUS 2021**



FELELŐS KIADÓ / RESPONSIBLE PUBLISHER

**LECHNER TUDÁSKÖZPONT
NONPROFIT KFT.**

1111 Budapest, Budafoki út 59.
rrf@lechnerkozpont.hu

ÉPÍTÉSZ TERVEZŐK / ARCHITECTS

Makrai Sándor (01-1486)
Vesztegom Ádám (01-6212)

ÍV STUDIO KFT.
WEB: WWW.MAKRAISANDOR.HU
E-MAIL: IVSTUDIOKFT@GMAIL.COM
TEL: +36 30 294 0750

ARCH-STUDIO KFT.
WEB: WWW.ARCH-STUDIO.HU
E-MAIL: INFO@ARCH-STUDIO.HU
TEL: +36 70 369 9397

TERVINFORMÁCIÓ / PLAN INFORMATION

4 CSOPORTOS BÖLCSŐDE

Utcái homlokzat

ÉPÍTÉSZET szakág / discipline:

1:100 meretarány / scale:

2021. 10. 14. dátum / date:


03




korcolt fémlemez burkolat a falakon terrakotta



terrakotta nyílászáró tokok és szárnyak

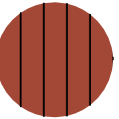

fémlemez burkolat a tetőn, terrakotta

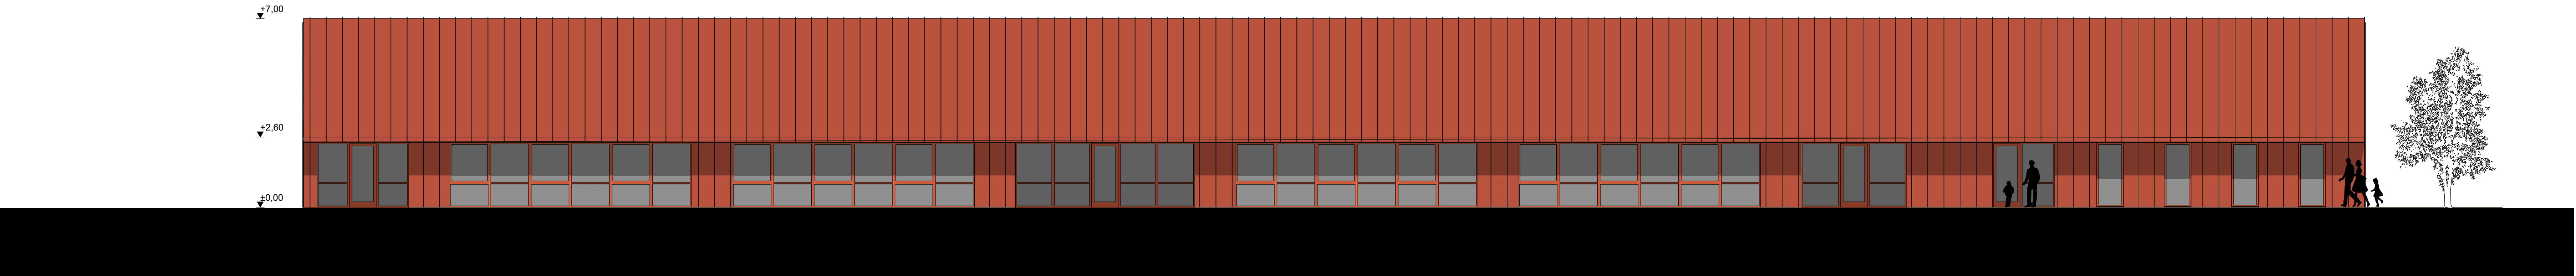

FELELŐS KIADÓ / RESPONSIBLE PUBLISHER
**LECHNER TUDÁSKÖZPONT
NONPROFIT KFT.**
1111 Budapest, Budafoki út 59.
rftik@lechnerkozpont.hu

ÉPÍTÉSZ TERVEZŐK / ARCHITECTS
Makrai Sándor (01-1488)
Veszteergom Ádám (01-6212)
IV STUDIO KFT.
WEB: WWW.MAKRAISANDOR.HU
E-MAIL: IVSTUDIOKFT@GMAIL.COM
TEL: +36 30 294 0750
ARCH-STUDIO KFT.
WEB: WWW.ARCH-STUDIO.HU
E-MAIL: INFO@ARCH-STUDIO.HU
TEL: +36 70 369 9397

TERVINFORMÁCIÓ / PLAN INFORMATION
4 CSOPORTOS BÖLCSŐDE
Oldalsó homlokzat
ÉPÍTÉSZET
1:100
2021. 10. 14.
szakág / discipline
mértékárny / scale
datum / date
04



korcolt fémlemez burkolat a falakon terrakotta



terrakotta nyílászáró tokok és szárnyak



fémlemez burkolat a tetőn, terrakotta



BMTK2021 – 19

BÖLCSSŐDE MINTATERV KATALÓGUS 2021

FELELŐS KIADÓ / RESPONSIBLE PUBLISHER

**LECHNER TUDÁSKÖZPONT
NONPROFIT KFT.**

1111 Budapest, Budafoki út 59.
rrf@ltk@lechnerkozpont.hu

ÉPÍTÉSZ TERVEZŐK / ARCHITECTS

Makrai Sándor (01-1486)
Vesztergom Ádám (01-6212)

ÍV STUDIO KFT.
WEB: WWW.MAKRAISANDOR.HU
E-MAIL: IVSTUDIOKFT@GMAIL.COM
TEL: +36 30 294 0750

ARCH-STUDIO KFT.
WEB: WWW.ARCH-STUDIO.HU
E-MAIL: INFO@ARCH-STUDIO.HU
TEL: +36 70 369 9397

TERVINFORMÁCIÓ / PLAN INFORMATION

4 CSOPORTOS BÖLCSSŐDE

Hátsó homlokzat

ÉPÍTÉSZET szakág / discipline:
1:100 méretarány / scale:
2021. 10. 14. dátum / date:

05

