


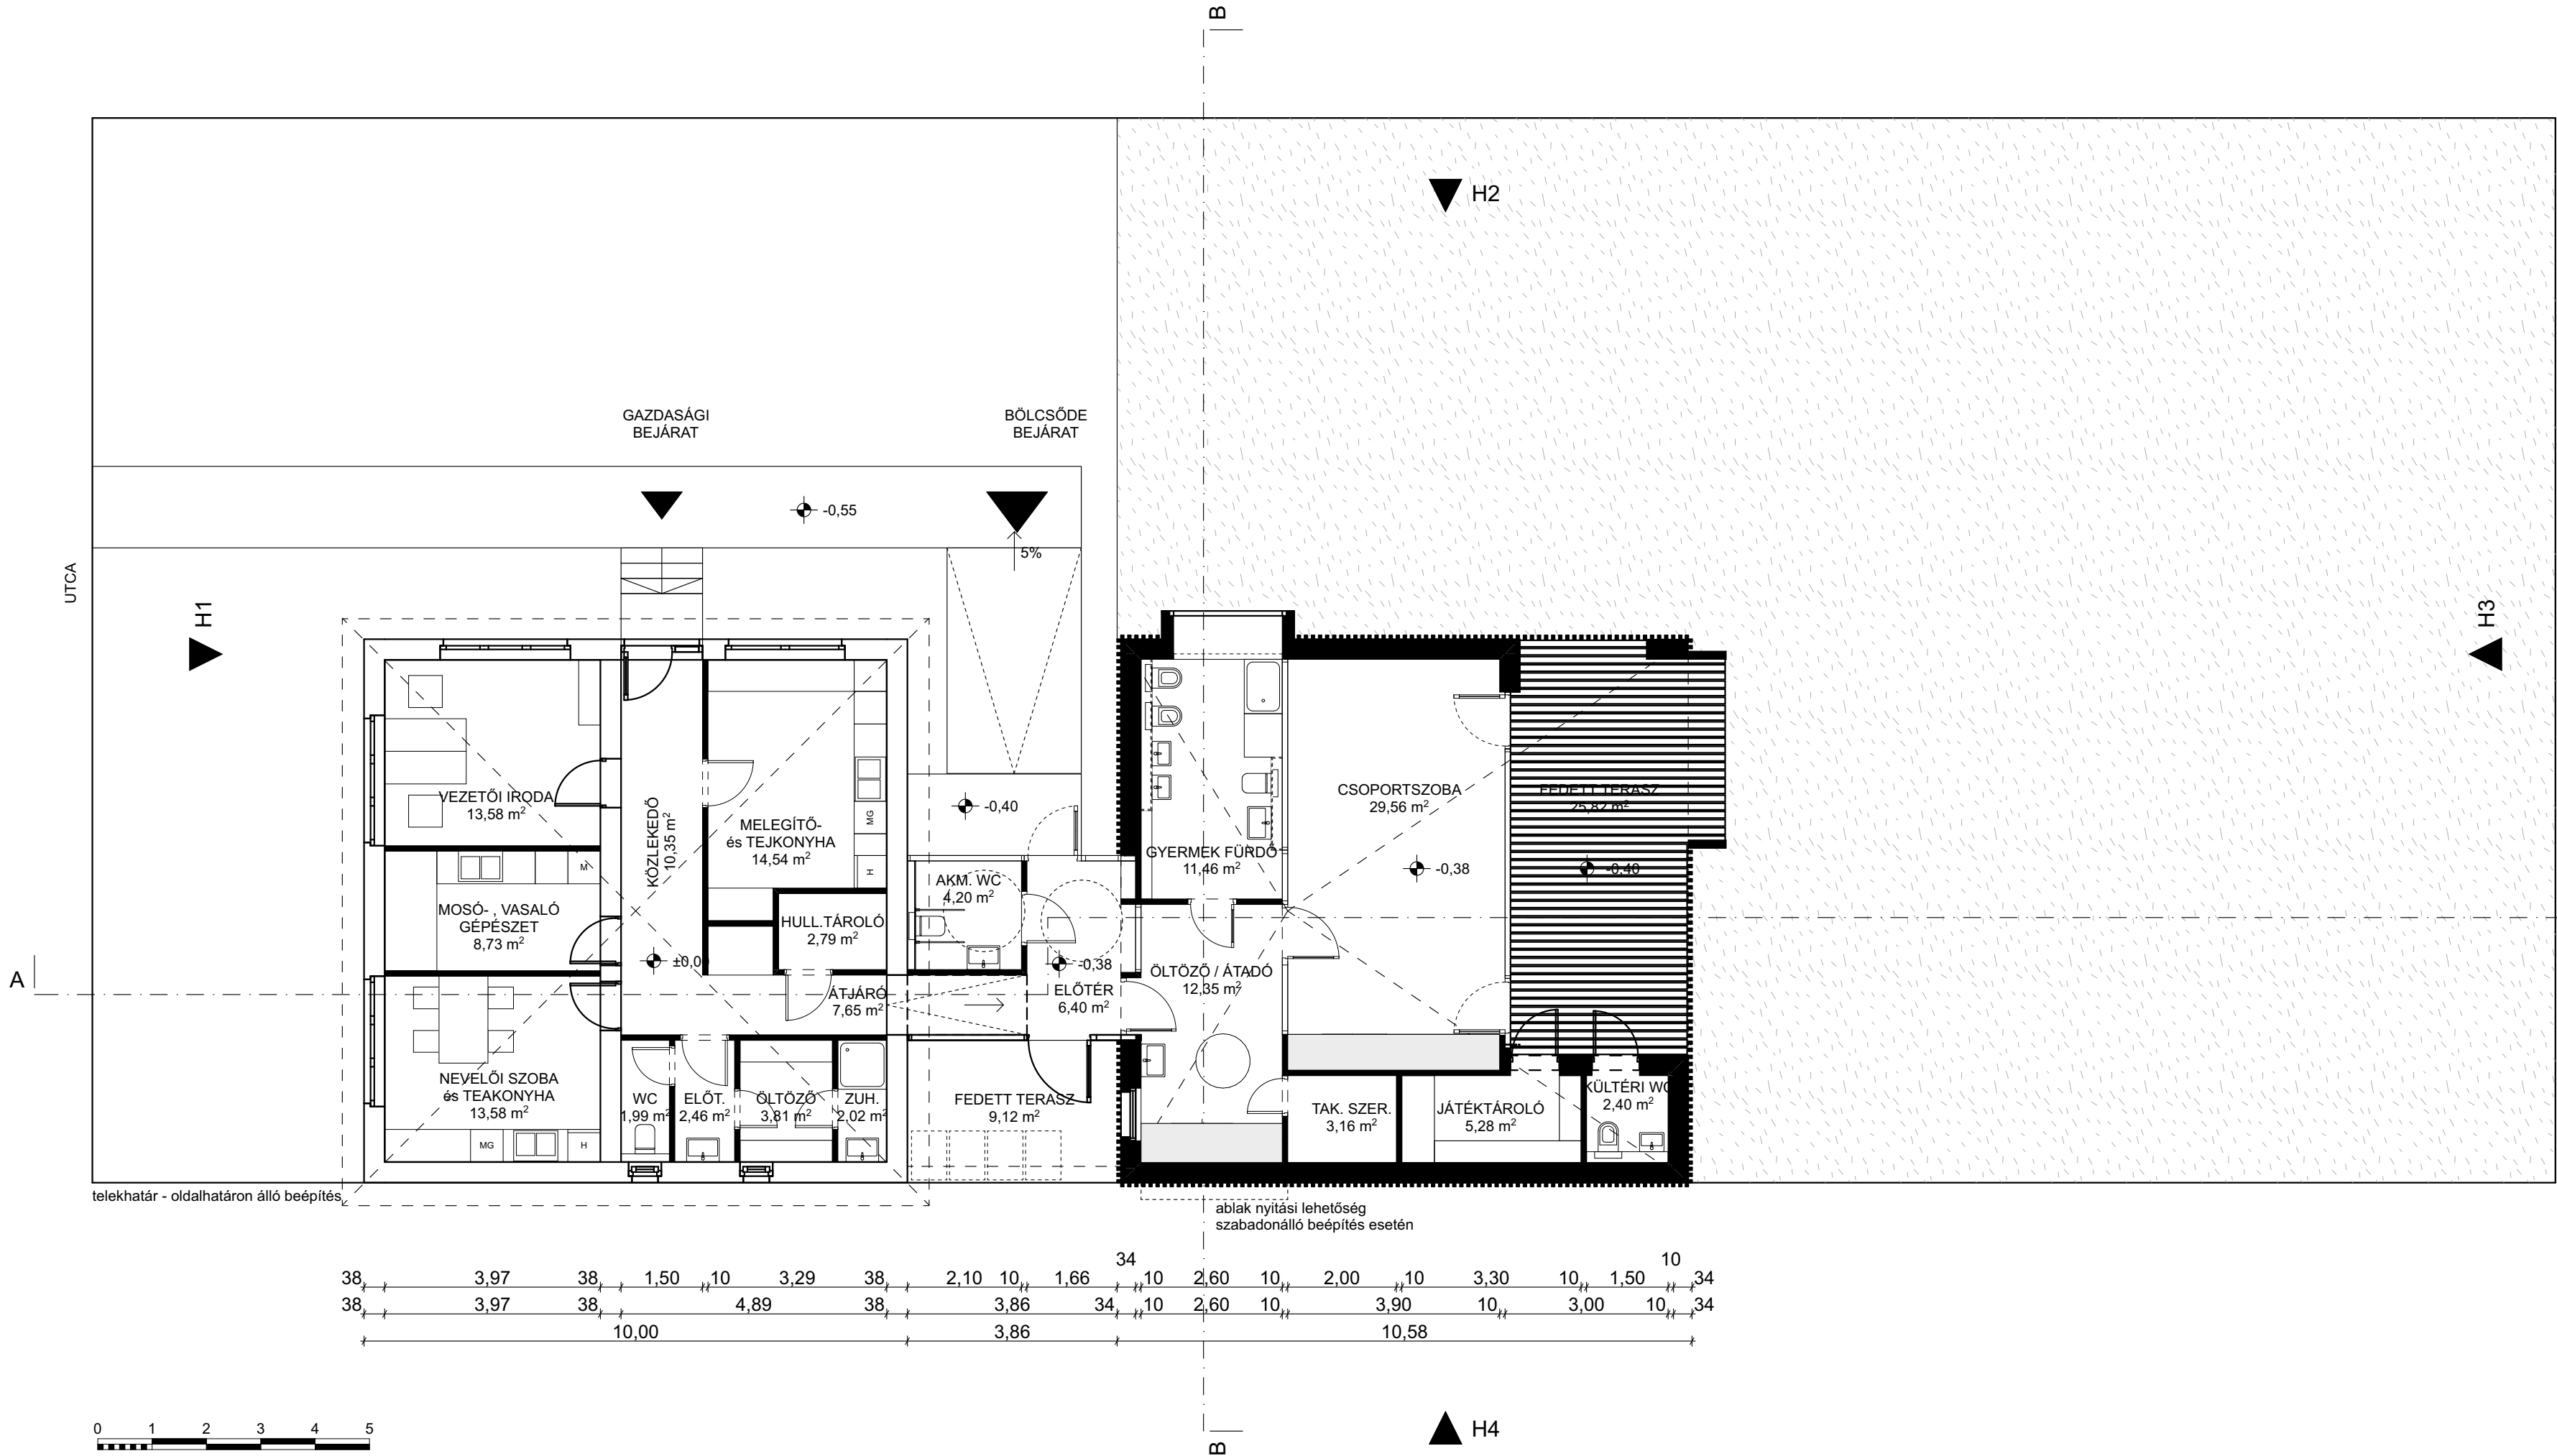

Csoportszoba		
CSOPORTSZOBA	8 GYERMEK	29,56
		29,56 m²
Kiszolgáló helyiség		
ELŐT.		2,46
HULL.TÁROLÓ		2,79
NEVELŐI SZOBA	és TEAKONYHA	13,83
VEZETŐI IRODA		13,83
ÖLTÖZŐ		3,81
ÖLTÖZŐ / ÁTADÓ		12,35
		49,07 m²
Közeledő		
ELŐTÉR		6,40
JÁTEKTÁROLÓ		5,28
KÖZLEKEDŐ		10,50
TAK. SZER.		3,16
ÁTJÁRÓ		7,65
		32,99 m²
Kültér		
FEDETT TERASZ		9,12
FEDETT TERASZ		25,82
		34,94 m²
Vizesblokk / konyha		
AKM. WC		4,20
GYERMEK FÜRDŐ		11,46
KÜLTÉRI WC		2,40
MELEGÍTŐ-	és TEJKONYHA	14,54
MOSÓ- , VASALÓ	és GÉPÉSZET	8,99
WC		1,99
ZUH.		2,02
		45,60 m²
		192,16 m²



BMTK2021 – 025

BÖLCSŐDE MINTATERV KATALÓGUS 2021

FELELŐS KIADÓ / RESPONSIBLE PUBLISHER

1111 Budapest, Budafoki út 59.
rrfitt@lechnerkozpont.hu

ÉPÍTÉSZ TERVEZŐK / ARCHITECTS

Sónicz Péter (É 01-6145)
Balogh Csaba (É/1 11-0287)
Tatár-Gönczi Orsolya (É 01-4783)


TERVINFORMÁCIÓ / PLAN INFORMATION

1 CSOPORTOS BÖLCSŐDE


FÖLDSZINTI ALAPRAJZ

ÉPÍTÉSZET
1:100
2021. 10. 14.
BMTK_25_01

szakág / discipline:
mértarány / scale:
dátum / date:

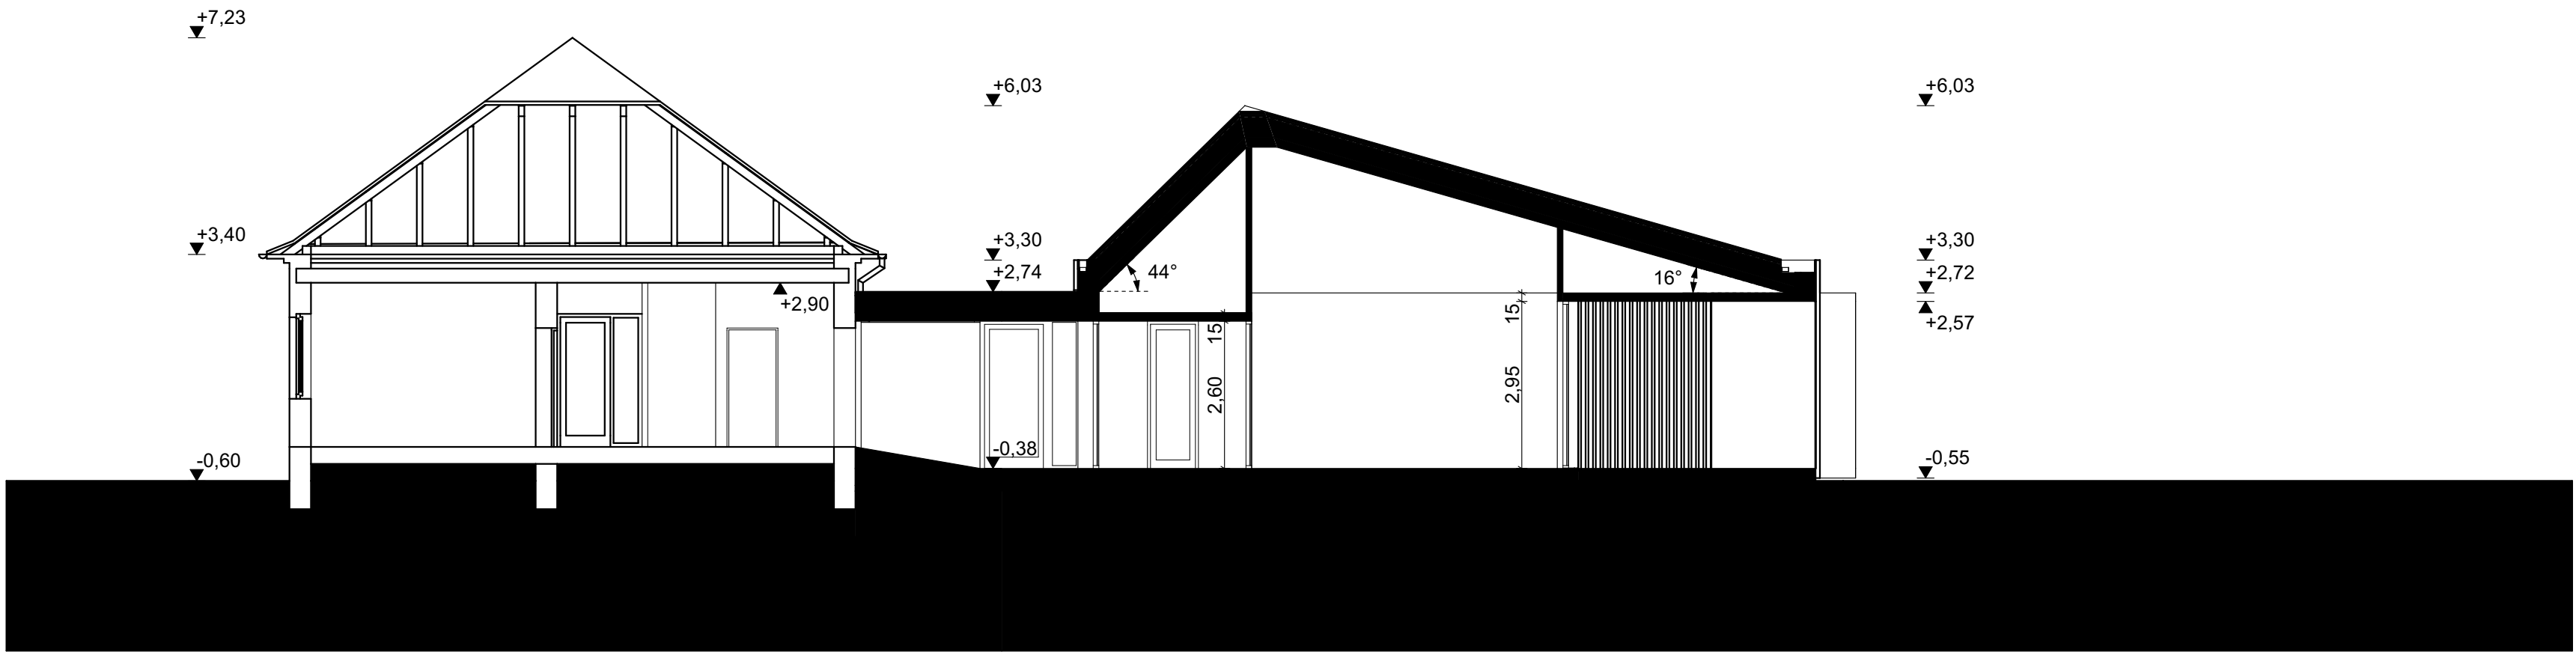

telekhatár

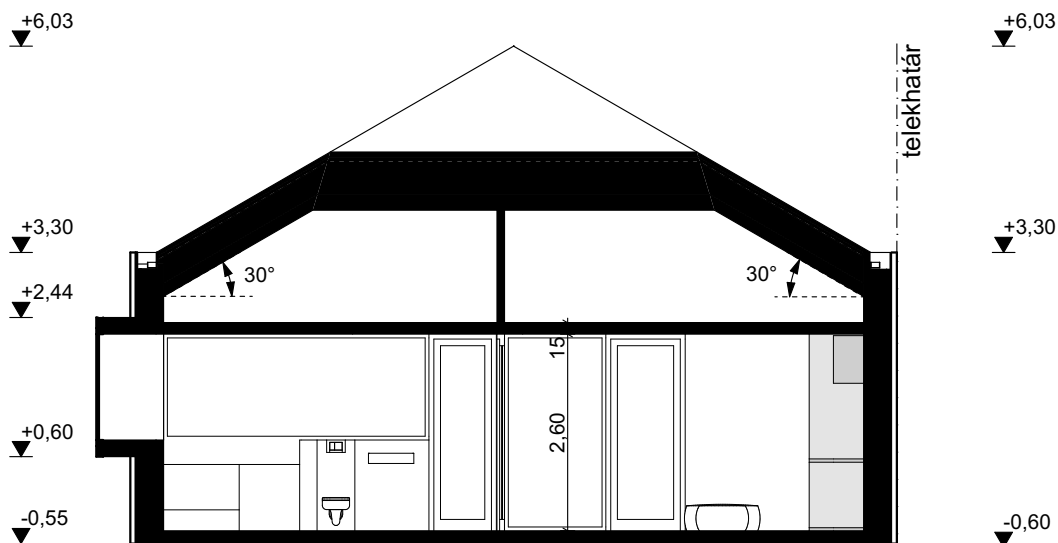

BMTK2021 – 025

BÖLCSŐDE MINTATERV
KATALÓGUS 2021



FELELŐS KIADÓ / RESPONSIBLE PUBLISHER

LECHNER TUDÁSKÖZPONT
NONPROFIT KFT.

1111 Budapest, Budafoki út 59.
rrf@lechnerkozpont.hu

ÉPÍTÉSZ TERVEZŐK / ARCHITECTS

konkrét Stúdió Kft.
1011 Budapest, Szalag u. 4.
Tel.: +36 70 313 5386
studio@konkretstudio.hu
www.konkretstudio.hu

Sónicz Péter (É 01-6145)
Balogh Csaba (É/1 11-0287)
Tatár-Gönczi Orsolya (É 01-4783)

TERVINFORMÁCIÓ / PLAN INFORMATION

1 CSOPORTOS BÖLCSŐDE

BB METSZET

ÉPÍTÉSZET szakág / discipline:

1:100 méretarány / scale:

2021. 10. 14. dátum / date:

BMTK_25_03

telekhatár

▼ +7,23


▼ +3,45

▼ +2,44

▼ ±0,00

▼ -0,55


telekhatár

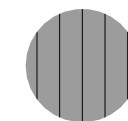


fémlemez tetőfedés



faburkolat
fa tokos nyílászáró

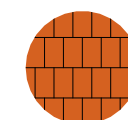

kerámia cserépfedés
meglévő épületen

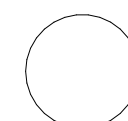

törtfehér színű vakolat
meglévő épületen



Széchenyi Terv
Plusz

Építsük együtt
Magyarországot!



MAGYARORSZÁG
KORMÁNYA



Az Európai Unió
finanszírozásával
NextGeneration EU



MINISZTERELNÖKSÉG



KINCS
Közvetlen Minőség
a Nemzeti
Iskolarendszerben



MINISZTERELNÖKSÉG
CSALÁDKERET FEJLESZTÉSI TÁRCÁI MINISZTER

BMTK2021 – 025

**BÖLCSŐDE MINTATERV
KATALÓGUS 2021**



FELELŐS KIADÓ / RESPONSIBLE PUBLISHER



**LECHNER TUDÁSKÖZPONT
NONPROFIT KFT.**

1111 Budapest, Budafoki út 59.
rrf@lechnerkozpont.hu

ÉPÍTÉSZ TERVEZŐK / ARCHITECTS

konkrét Stúdió Kft.
1011 Budapest, Szalag u. 4.
Tel.: +36 70 313 5386
studio@konkretstudio.hu
www.konkretstudio.hu

Sónicz Péter (É 01-6145)
Balogh Csaba (É/1 11-0287)
Tatár-Gönczi Orsolya (É 01-4783)

TERVINFORMÁCIÓ / PLAN INFORMATION

1 CSOPORTOS BÖLCSŐDE

H1 UTCAI HOMLOKZAT




ÉPÍTÉSZET szakág / discipline:

1:100 méretarány / scale:

2021. 10. 14. dátum / date:

BMTK_25_04

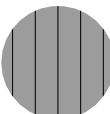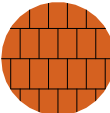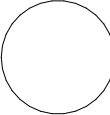

-  fémlemez tetőfedés
-  faburkolat
fa tokos nyílászáró
-  kerámia cserépfedés
meglévő épületen
-  törtfehér színű vakolat
meglévő épületen






BMTK2021 – 025

**BÖLCSŐDE MINTATERV
KATALÓGUS 2021**

**LECHNER TUDÁSKÖZPONT
NONPROFIT KFT.**

1111 Budapest, Budafoki út 59.
rrf@lechnerkozpont.hu

ÉPÍTÉSZ TERVEZŐK / ARCHITECTS

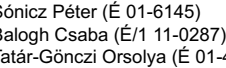

TERVINFORMÁCIÓ / PLAN INFORMATION

1 CSOPORTOS BÖLCSŐDE


H2 OLDALSÓ HOMLOKZAT




ÉPÍTÉSZET szakág / discipline:

1:100 méretarány / scale:

2021. 10. 14. dátum / date:

BMTK_25_05

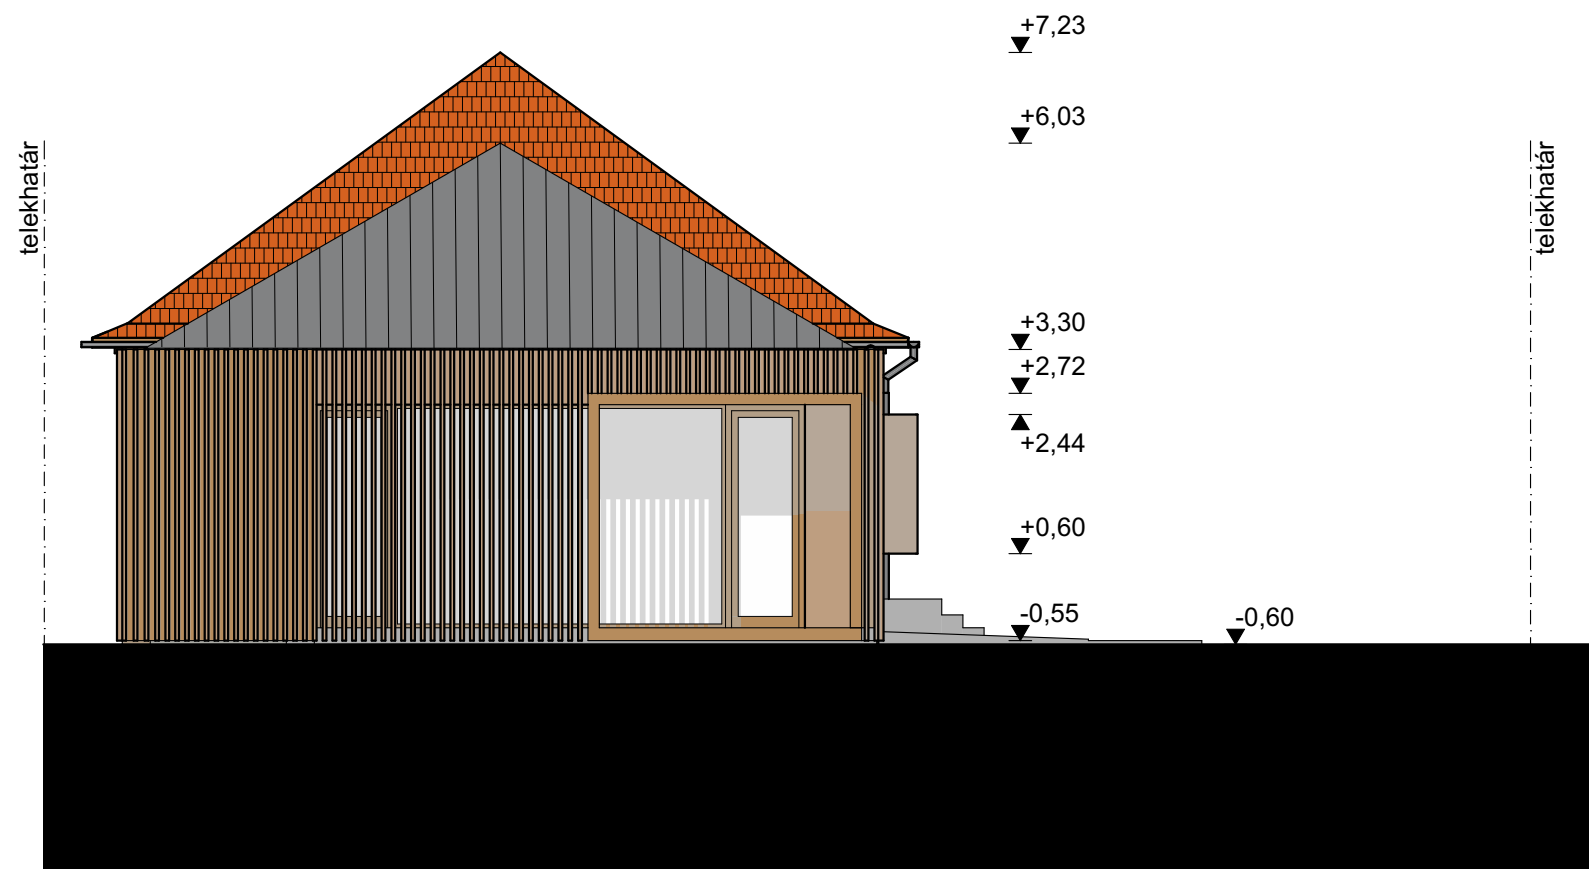

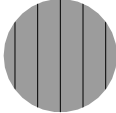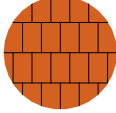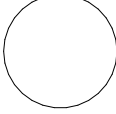-  fémlemez tetőfedés
-  faburkolat
fa tokos nyílászáró
-  kerámia cserépfedés
meglévő épületen
-  törtfehér színű vakolat
meglévő épületen



 **KINCS**
Kisbörzsönyi Nemzeti Park
Kisbörzsönyi Nemzeti Park
Kisbörzsönyi Nemzeti Park

BMTK2021 – 025

**BÖLCSŐDE MINTATERV
KATALÓGUS 2021**

FELELŐS KIADÓ / RESPONSIBLE PUBLISHER

 **LECHNER TUDÁSKÖZPONT
NONPROFIT KFT.**

1111 Budapest, Budafoki út 59.
rrf@lechnerkozpont.hu

ÉPÍTÉSZ TERVEZŐK / ARCHITECTS

 **Konkrét Stúdió Kft.**
1011 Budapest, Szalay u. 4.
Tel.: +36 70 313 5386
studio@konkretstudio.hu
www.konkretstudio.hu

Sónicz Péter (É 01-6145)
Balogh Csaba (É/1 11-0287)
Tatár-Gönczi Orsolya (É 01-4783)

TERVINFORMÁCIÓ / PLAN INFORMATION

1 CSOPORTOS BÖLCSŐDE

H3 UDVARI HOMLOKZAT

ÉPÍTÉSZET szakág / discipline:
1:100 méretarány / scale:
2021. 10. 14. dátum / date:

BMTK_25_06

UTCA

▼ +7,23

▼ +3,45

▼ -0,60

▼ +2,74


▼ -0,60

▼ +6,03

▼ +3,30

▼ +2,72


▼ -0,68

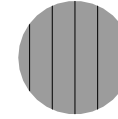


fémlemez tetőfedés



faburkolat
fa tokos nyílászáró

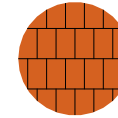

kerámia cserépfedés
meglévő épületen

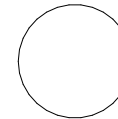

törtfehér színű vakolat
meglévő épületen



BMTK2021 – 025

**BÖLCSŐDE MINTATERV
KATALÓGUS 2021**



FELELŐS KIADÓ / RESPONSIBLE PUBLISHER



**LECHNER TUDÁSKÖZPONT
NONPROFIT KFT.**

1111 Budapest, Budafoki út 59.
rrfittk@lechnerkozpont.hu

ÉPÍTÉSZ TERVEZŐK / ARCHITECTS

konkrét Studio Kft.
1011 Budapest, Szabadság u. 4.
Tel.: +36 70 313 5386
studio@konkretestudio.hu
www.konkretestudio.hu

Sónicz Péter (É 01-6145)
Balogh Csaba (É/1 11-0287)
Tatár-Gönczi Orsolya (É 01-4783)

TERVINFORMÁCIÓ / PLAN INFORMATION

**1 CSOPORTOS BÖLCSŐDE
H4 OLDALHATÁRON ÁLLÓ
HOMLOKZAT**

ÉPÍTÉSZET

szakág / discipline:

1:100

méretarány / scale:

2021. 10. 14.

dátum / date:

BMTK_25_07