


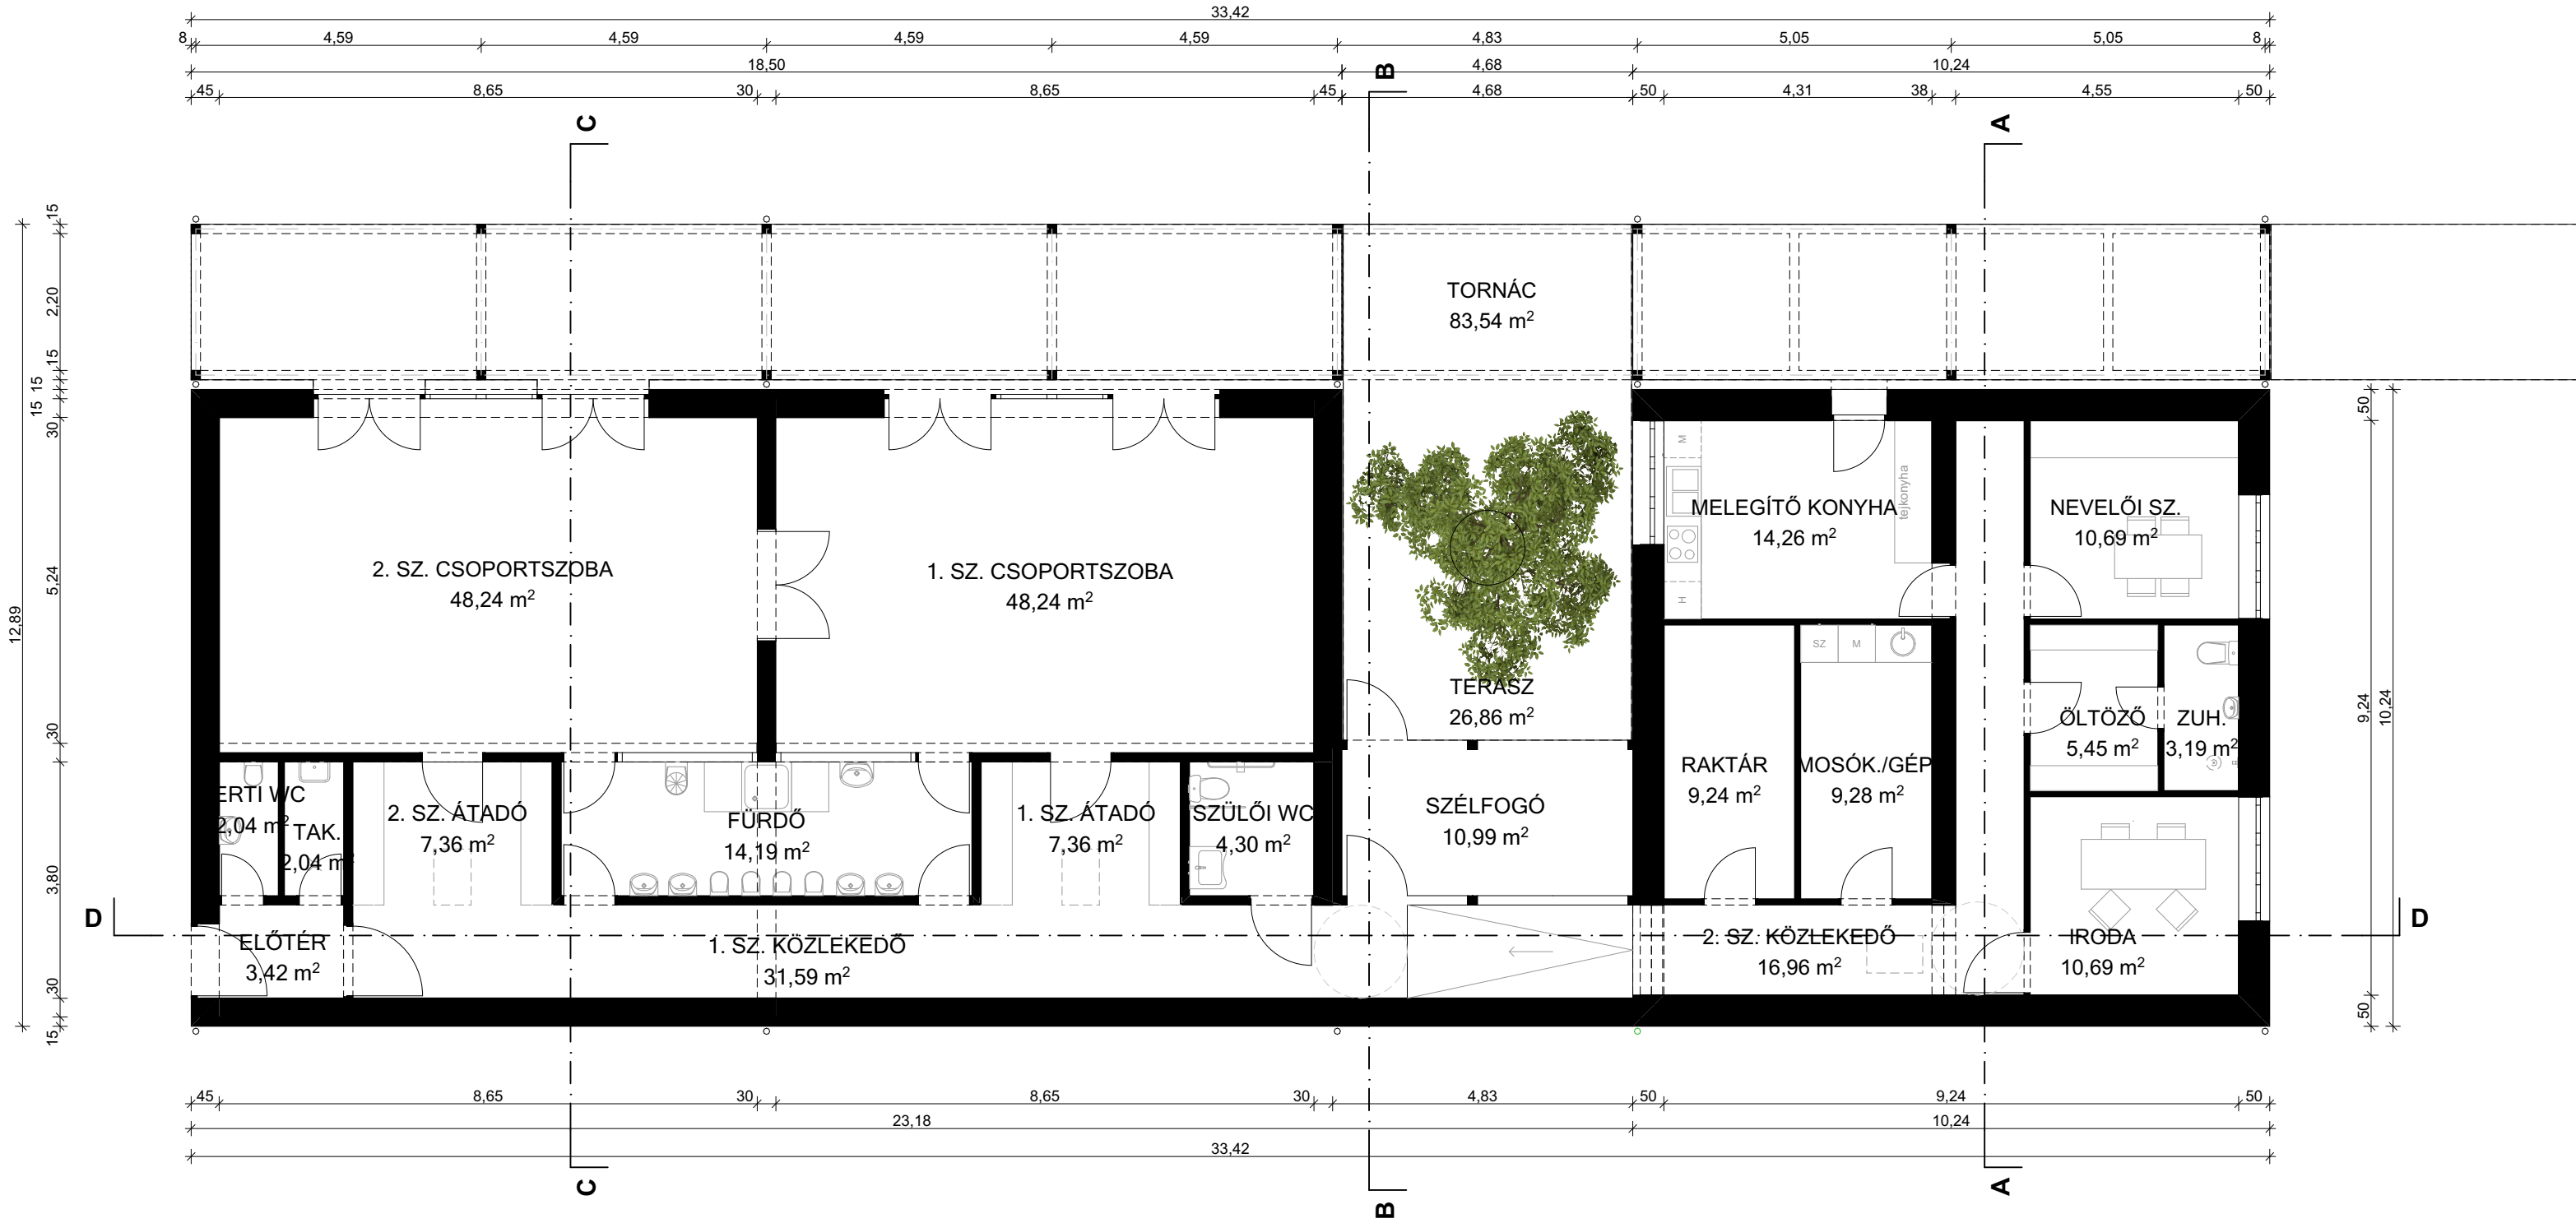

Csoportszoba	
1. SZ. CSOPORTSZOBA	48,24
2. SZ. CSOPORTSZOBA	48,24
	96,48 m²
Fedett terasz	
TORNÁC	83,54
	83,54 m²
Kiszolgáló helyiség	
1. SZ. ÁTADÓ	7,36
2. SZ. ÁTADÓ	7,36
IRODA	10,69
MOSÓK./GÉP.	9,28
NEVELŐI SZ.	10,69
RAKTÁR	9,24
TAK.	2,04
	56,66 m²
Közlekedő	
1. SZ. KÖZLEKEDŐ	31,59
2. SZ. KÖZLEKEDŐ	16,96
ELŐTÉR	3,42
SZÉLFOGÓ	10,99
TERASZ	26,86
	89,82 m²
Vizesblokk/konyha	
FÜRDŐ	14,19
KERTI WC	2,04
MELEGÍTŐ KONYHA	14,26
ÖLTÖZŐ	5,45
SZÜLŐI WC	4,30
ZUH.	3,19
	43,43 m²
	369,93 m²






KINCS
KÖZSÉGI KULTURÁLIS INTÉZET
ÉS A CSALÁDOKÉRT



MINISZTERELNÖKSÉG
CSALÁDOKÉRT

BMTK2021 – 029

**BÖLCSŐDE MINTATERV
KATALÓGUS 2021**

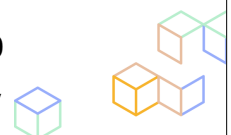



FELELŐS KIADÓ / RESPONSIBLE PUBLISHER

**LECHNER TUDÁSKÖZPONT
NONPROFIT KFT.**

1111 Budapest, Budafoki út 59.
rfttk@lechnerkozpont.hu



arh
Építész Studio

ÉPÍTÉSZ TERVEZŐK / ARCHITECTS
Fábián Gábor (É 01-4814)
Pozsik Máté
Juhász Veronika
Révész Judit
Juhász Péter

TERVINFORMÁCIÓ / PLAN INFORMATION

2 CSOPORTOS BÖLCSŐDE

alaprajz

ÉPÍTÉSZET

1:100, 1:1


2021. 10. 14.

szakág / discipline:

méretarány / scale:

dátum / date:

01

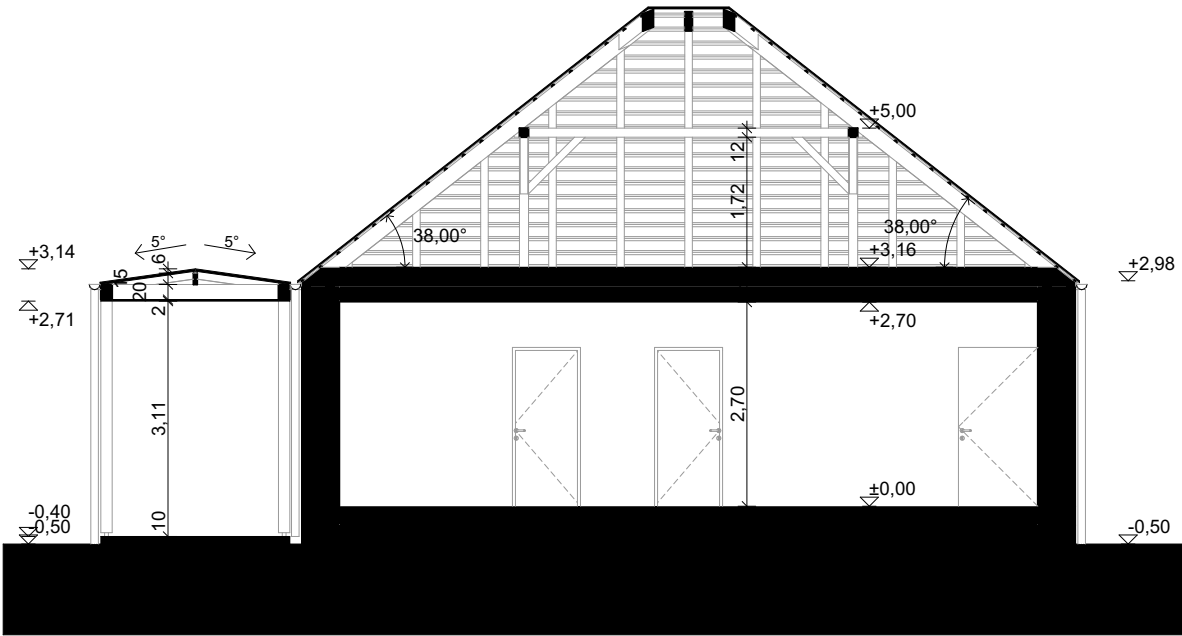

BMTK2021 – 029

**BÖLCSŐDE MINTATERV
KATALÓGUS 2021**



FELELŐS KIADÓ / RESPONSIBLE PUBLISHER



**LECHNER TUDÁSKÖZPONT
NONPROFIT KFT.**

1111 Budapest, Budafoki út 59.
rrftk@lechnerkozpont.hu

ÉPÍTÉSZ TERVEZŐK / ARCHITECTS
Fábián Gábor (É 01-4814)
Pozsik Máté
Juhász Veronika
Révész Judit
Juhász Péter

TERVINFORMÁCIÓ / PLAN INFORMATION
2 CSOPORTOS BÖLCSŐDE

a-a metszet

ÉPÍTÉSZET szakág / discipline:

1:100 méretarány / scale:

2021. 10. 14. dátum / date:

02



1111 Budapest, Budafoki út 59.
rrfltk@lechnerkozpont.hu

arkt
Építész Stúdió


2 CSOPORTOS BÖLCŐSŐDE

ÉPÍTÉSZET szakág / discipline:

1:100 méretarány / scale:

2021. 10. 14. dátum / date:

03

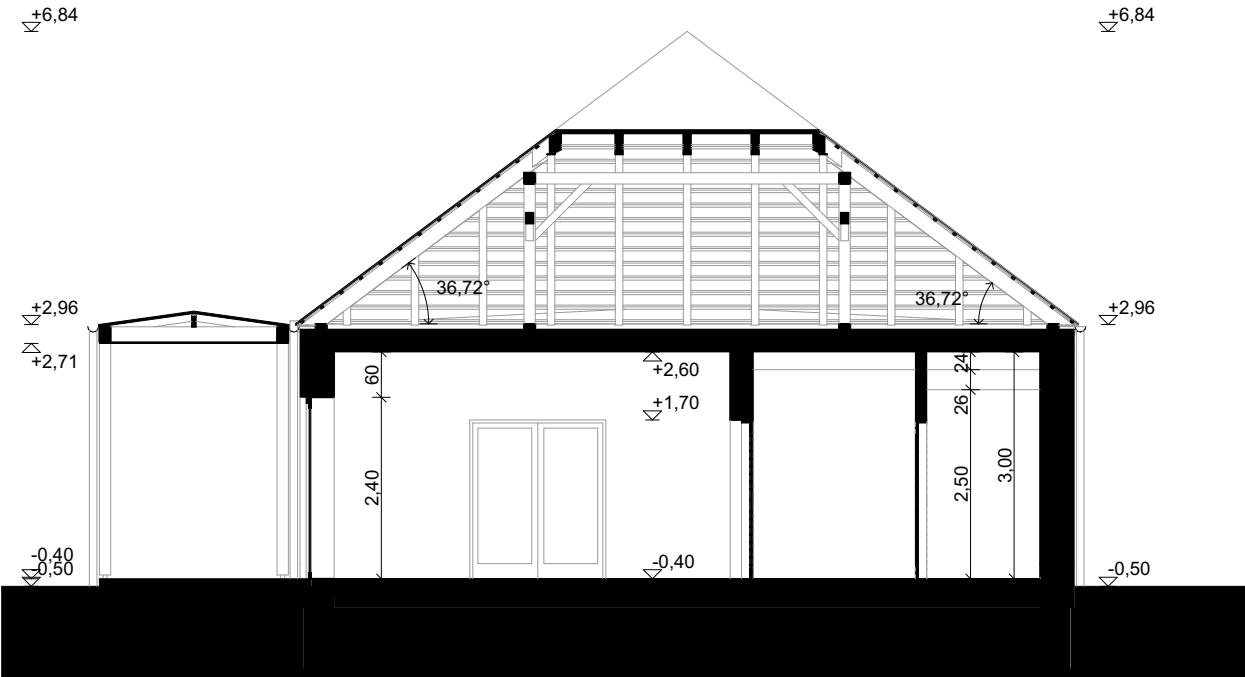



Széchenyi Terv
Plusz



MAGYARORSZÁG
KORMÁNYA



Az Európai Unió
finanszírozásával
NextGeneration EU



MINISZTERELNÖKSÉG



KINCS
KÖZPONTI INFORMÁCIÓS
RENDSZER
ÉS A CSOPORTOK



MINISZTERELNÖKSÉG
CSALÁDKERTI FELÜLVÉNYELÉSI MINISZTER

BMTK2021 – 029

BÖLCSŐDE MINTATERV
KATALÓGUS 2021





LECHNER TUDÁSKÖZPONT
NONPROFIT KFT.

1111 Budapest, Budafoki út 59.

rrfttk@lechnerkozpont.hu



ÉPÍTÉSZ TERVEZŐK / ARCHITECTS

Fábián Gábor (É 01-4814)

Pozsik Máté

Juhász Veronika

Révész Judit

Juhász Péter

TERVINFORMÁCIÓ / PLAN INFORMATION

2 CSOPORTOS BÖLCSŐDE

c-c metszet

ÉPÍTÉSZET

1:100

2021. 10. 14.


szakág / discipline:

méretarány / scale:


dátum / date:

04



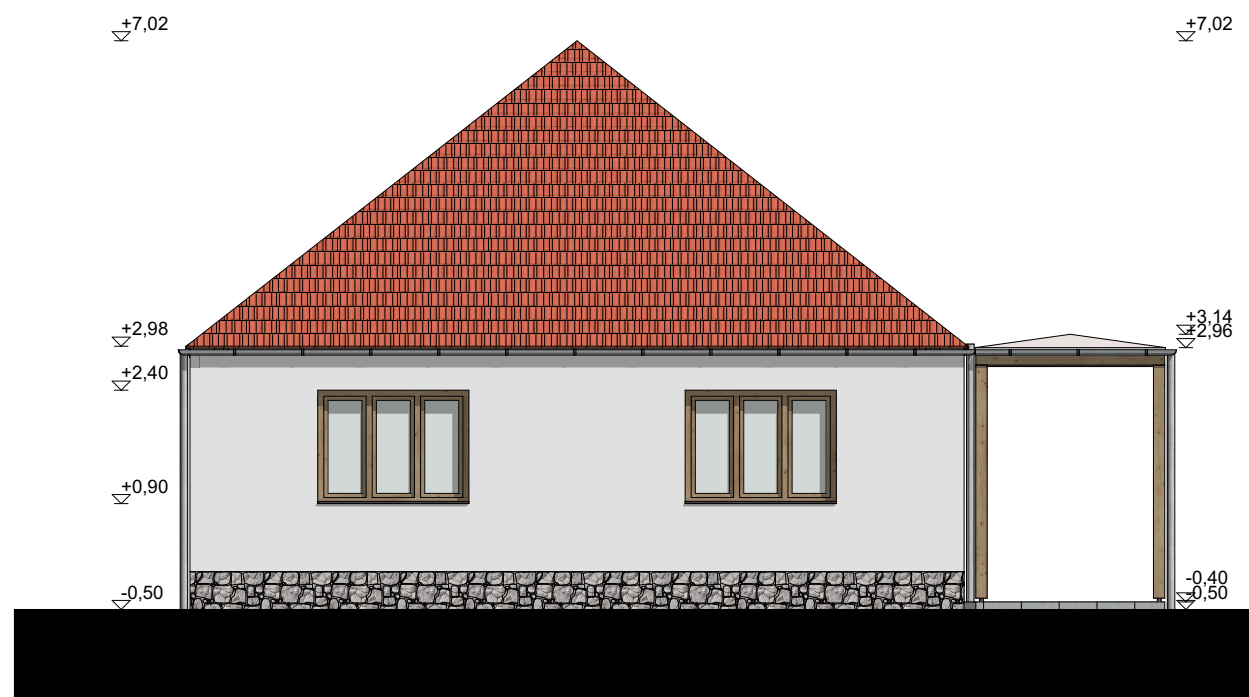

BMTK2021 – 029

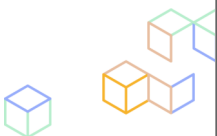BÖLCŐDE MINTATERV
KATALÓGUS 2021

FELELŐS KIADÓ / RESPONSIBLE PUBLISHER



**LECHNER TUDÁSKÖZPONT
NONPROFIT KFT.**

1111 Budapest, Budafoki út 59.
rrftk@lechnerkozpont.hu

ÉPÍTÉSZ TERVEZŐK / ARCHITECTS
 Fábián Gábor (É 01-4814)
 Pozsik Máté
 Juhász Veronika
 Révész Judit
 Juhász Péter



TERVINFORMÁCIÓ / PLAN INFORMATION
2 CSOPORTOS BÖLCSSŐDE

utca felőli homlokzat

ÉPÍTÉSZET	szakág / discipline:
1:100	méretarány / scale:

2021. 10. 14 dátum / date:

06

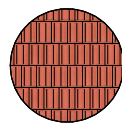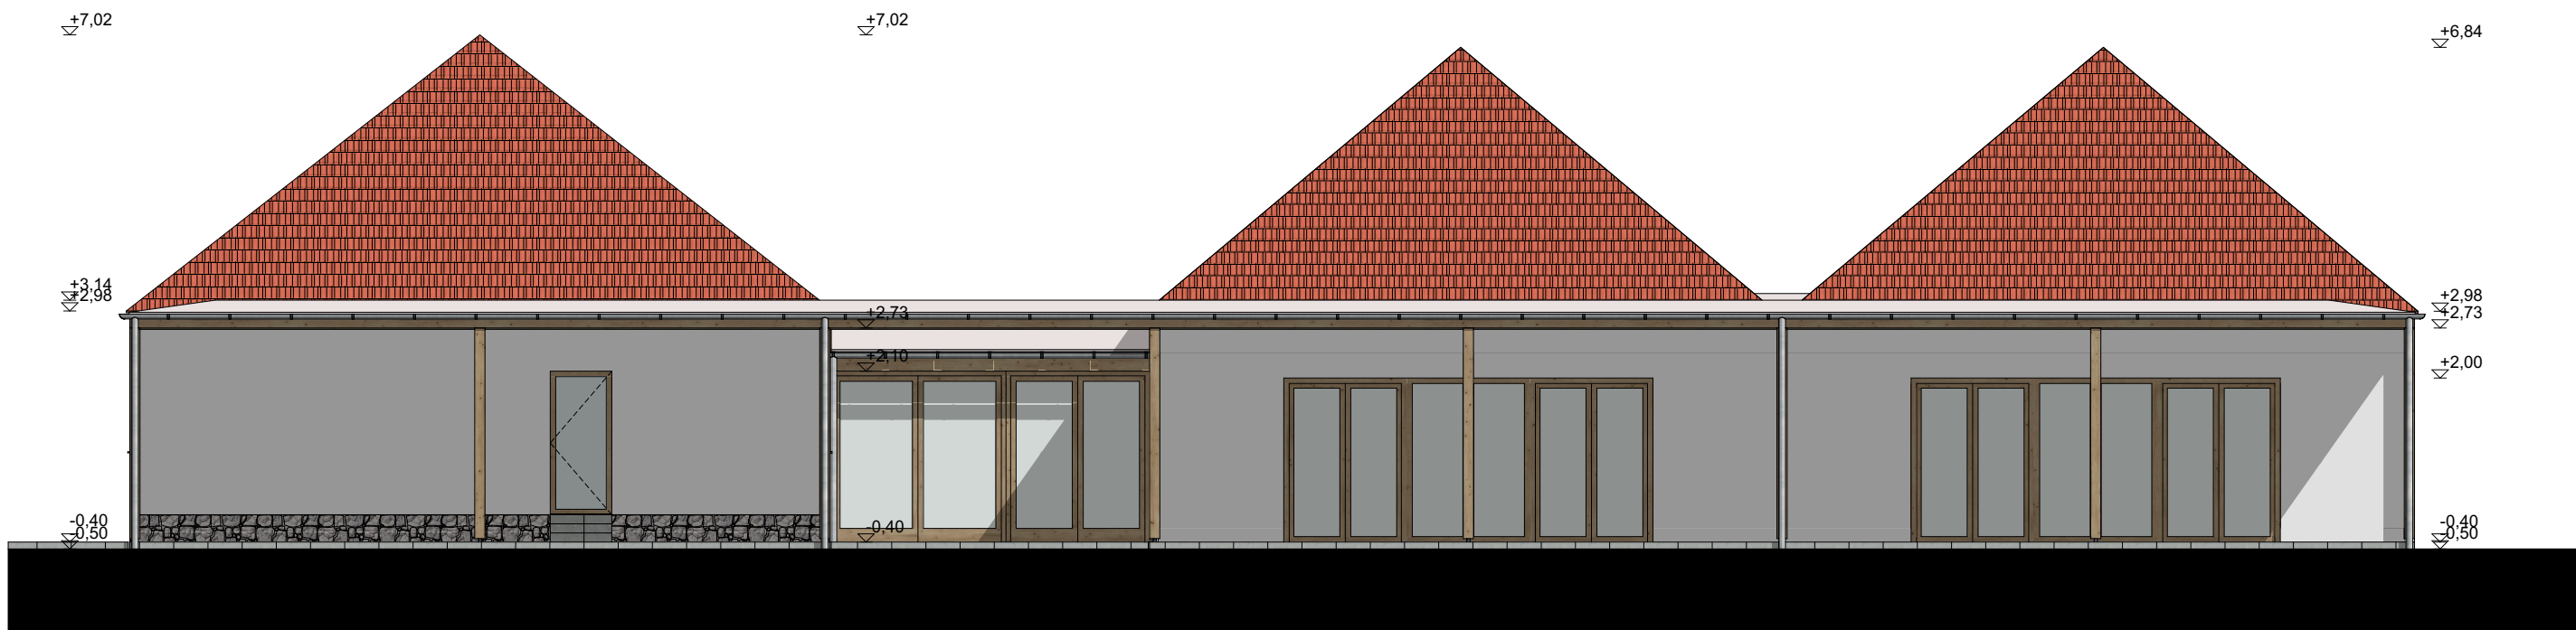


kerámia cserépfedés, natúrvörös




fa szerkezetek




mészkö lábazat

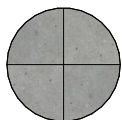

beton/vasbeton

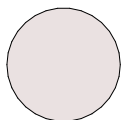

korcolt alumínium fedés

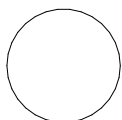

vakolt homlokzat, fehér színben



BMTK2021 – 029

**BÖLCSŐDE MINTATERV
KATALÓGUS 2021**



FELELŐS KIADÓ / RESPONSIBLE PUBLISHER

 **LECHNER TUDÁSKÖZPONT
NONPROFIT KFT.**

1111 Budapest, Budafoki út 59.
rrftk@lechnerkozpont.hu

ÉPÍTÉSZ TERVEZŐK / ARCHITECTS

Fábián Gábor (É 01-4814)
Pozsik Máté
Juhász Veronika
Révész Judit
Juhász Péter


TERVINFORMÁCIÓ / PLAN INFORMATION

2 CSOPORTOS BÖLCSŐDE

oldalkert felőli homlokzat


ÉPÍTÉSZET szakág / discipline:
1:100 méretarány / scale:
2021. 10. 14. dátum / date:


07

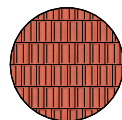
- 

kerámia cserépfedés, natúrvörös
- 


fa szerkezetek
- 

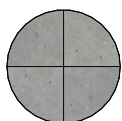mésző lábazat
- 

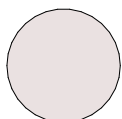beton/vasbeton
- 

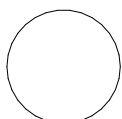korcolt alumínium fedés
- 

vakolt homlokzat, fehér színben

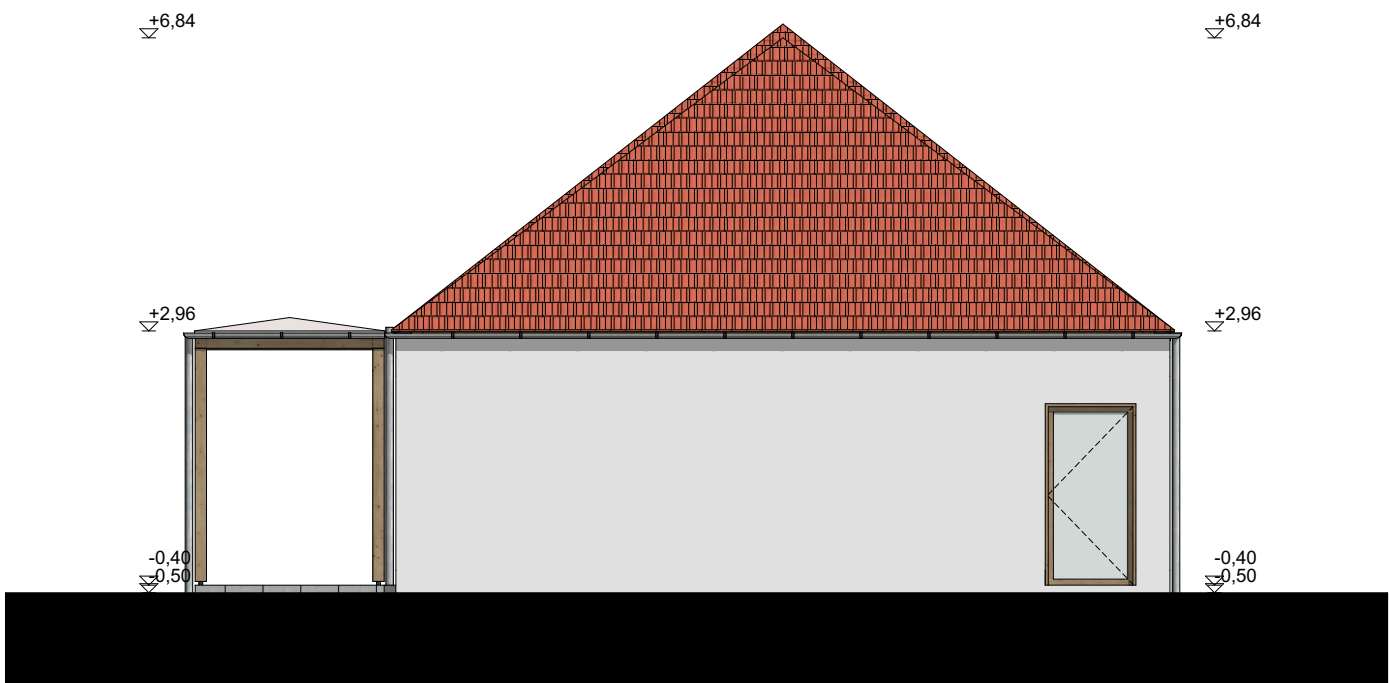



Széchenyi Terv
Plusz



MAGYARORSZÁG
KORMÁNYA



Az Európai Unió
finanszírozásával
NextGeneration EU



MINISZTERELNÖKSÉG



KINCS
KÖZPONTI INFORMÁCIÓS
RENDSZER



MINISZTERELNÖKSÉG
CSALÁDKERTI FELÜLVÉNYELÉSI MINISZTER



BMTK2021 – 029
BÖLCSSŐDE MINTATERV
KATALÓGUS 2021



FELELŐS KIADÓ / RESPONSIBLE PUBLISHER
LECHNER TUDÁSKÖZPONT
NONPROFIT KFT.

1111 Budapest, Budafoki út 59.
rrftk@lechnerkozpont.hu



ÉPÍTÉSZ TERVEZŐK / ARCHITECTS
Fábián Gábor (É 01-4814)
Pozsik Máté
Juhász Veronika
Révész Judit
Juhász Péter

TERVINFORMÁCIÓ / PLAN INFORMATION
2 CSOPORTOS BÖLCSSŐDE

hátsókert felőli homlokzat

ÉPÍTÉSZET

1:100


2021. 10. 14.





szakág / discipline:

méretarány / scale:

dátum / date:

08

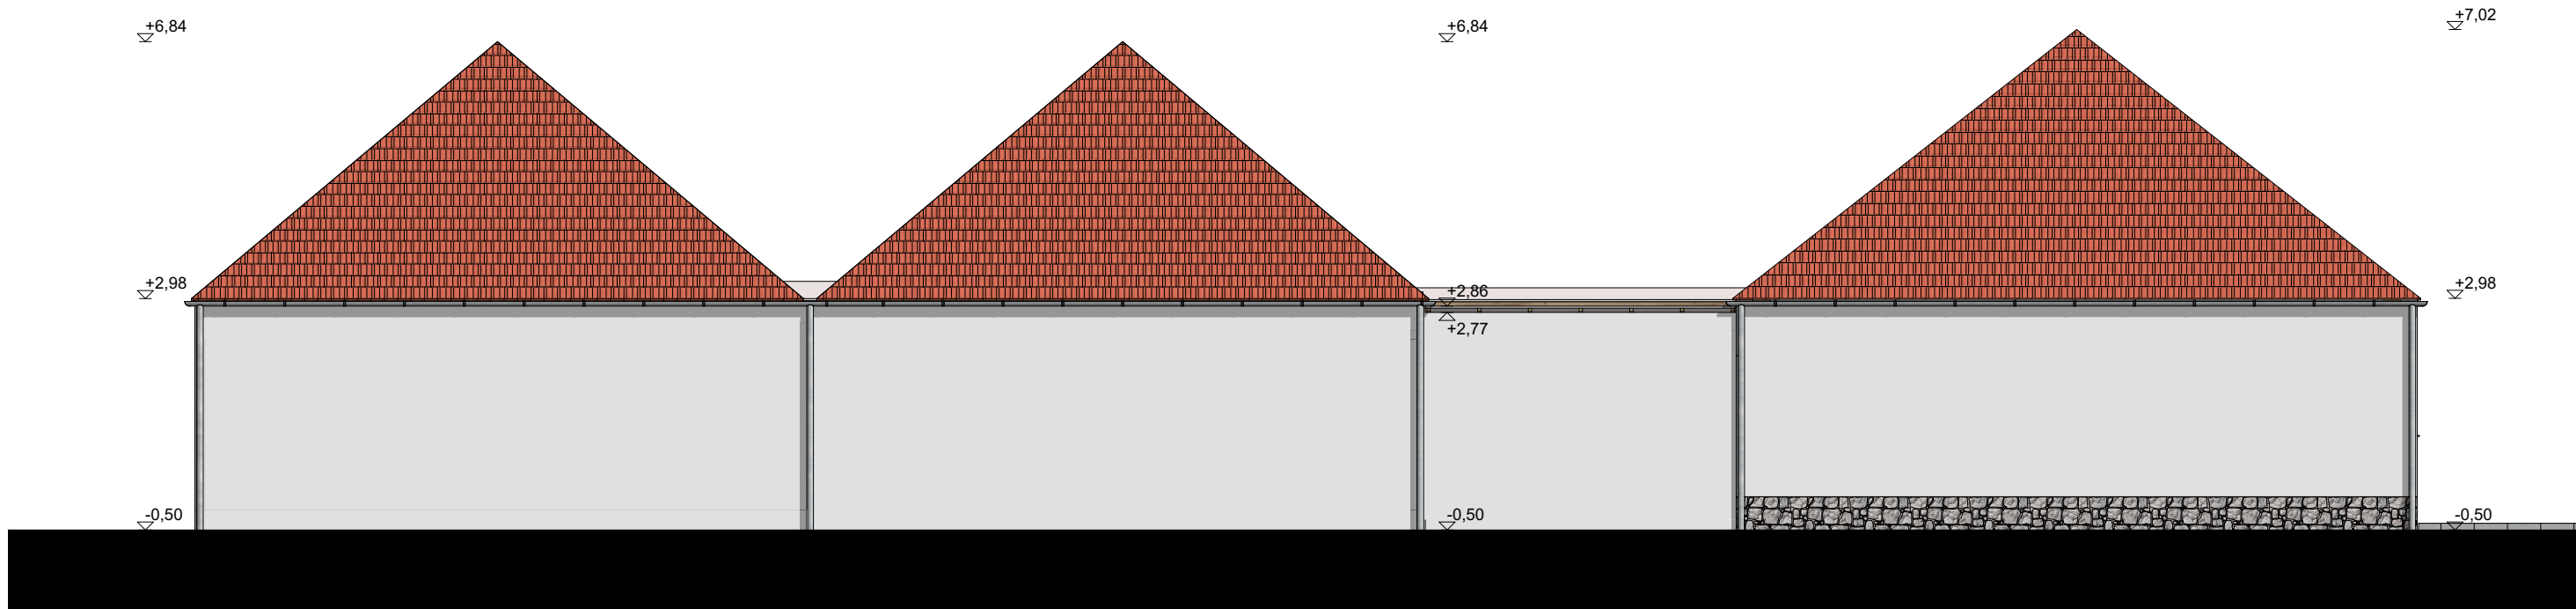

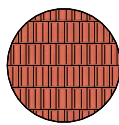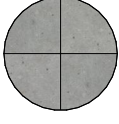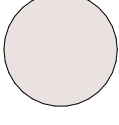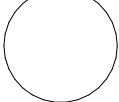-  kerámia cserépfedés, natúrvörös
-  fa szerkezetek
-  mészkő lábazat
-  beton/vasbeton
-  korcolt alumínium fedés
-  vakolt homlokzat, fehér színben





Széchenyi Terv
Plusz
Építsük együtt
Magyarországot!

MAGYARORSZÁG
KORMÁNYA

Az Európai Unió
finanszírozásával
NextGeneration EU



MINISZTERELNÖKSÉG

KINCS
Kulturális Információs Nemzeti Központ
Felső- és Középső szintű

MINISZTERELNÖKSÉG
CSALÁDKÖRÖK FELÜLVÉNYELÉSI MINISZTER

BMTK2021 – 029

**BÖLCSSÓDE MINTATERV
KATALÓGUS 2021**



FELELŐS KIADÓ / RESPONSIBLE PUBLISHER



**LECHNER TUDÁSKÖZPONT
NONPROFIT KFT.**

1111 Budapest, Budafoki út 59.
rrfttk@lechnerkozpont.hu

ÉPÍTÉSZ TERVEZŐK / ARCHITECTS

Fábián Gábor (É 01-4814)
Pozsik Máté
Juhász Veronika
Révész Judit
Juhász Péter



TERVINFORMÁCIÓ / PLAN INFORMATION

2 CSOPORTOS BÖLCSSÓDE

oldalsó telekhatár felőli homlokzat

ÉPÍTÉSZET szakág / discipline:

1:100 méretarány / scale:

2021. 10. 14. dátum / date:

09