


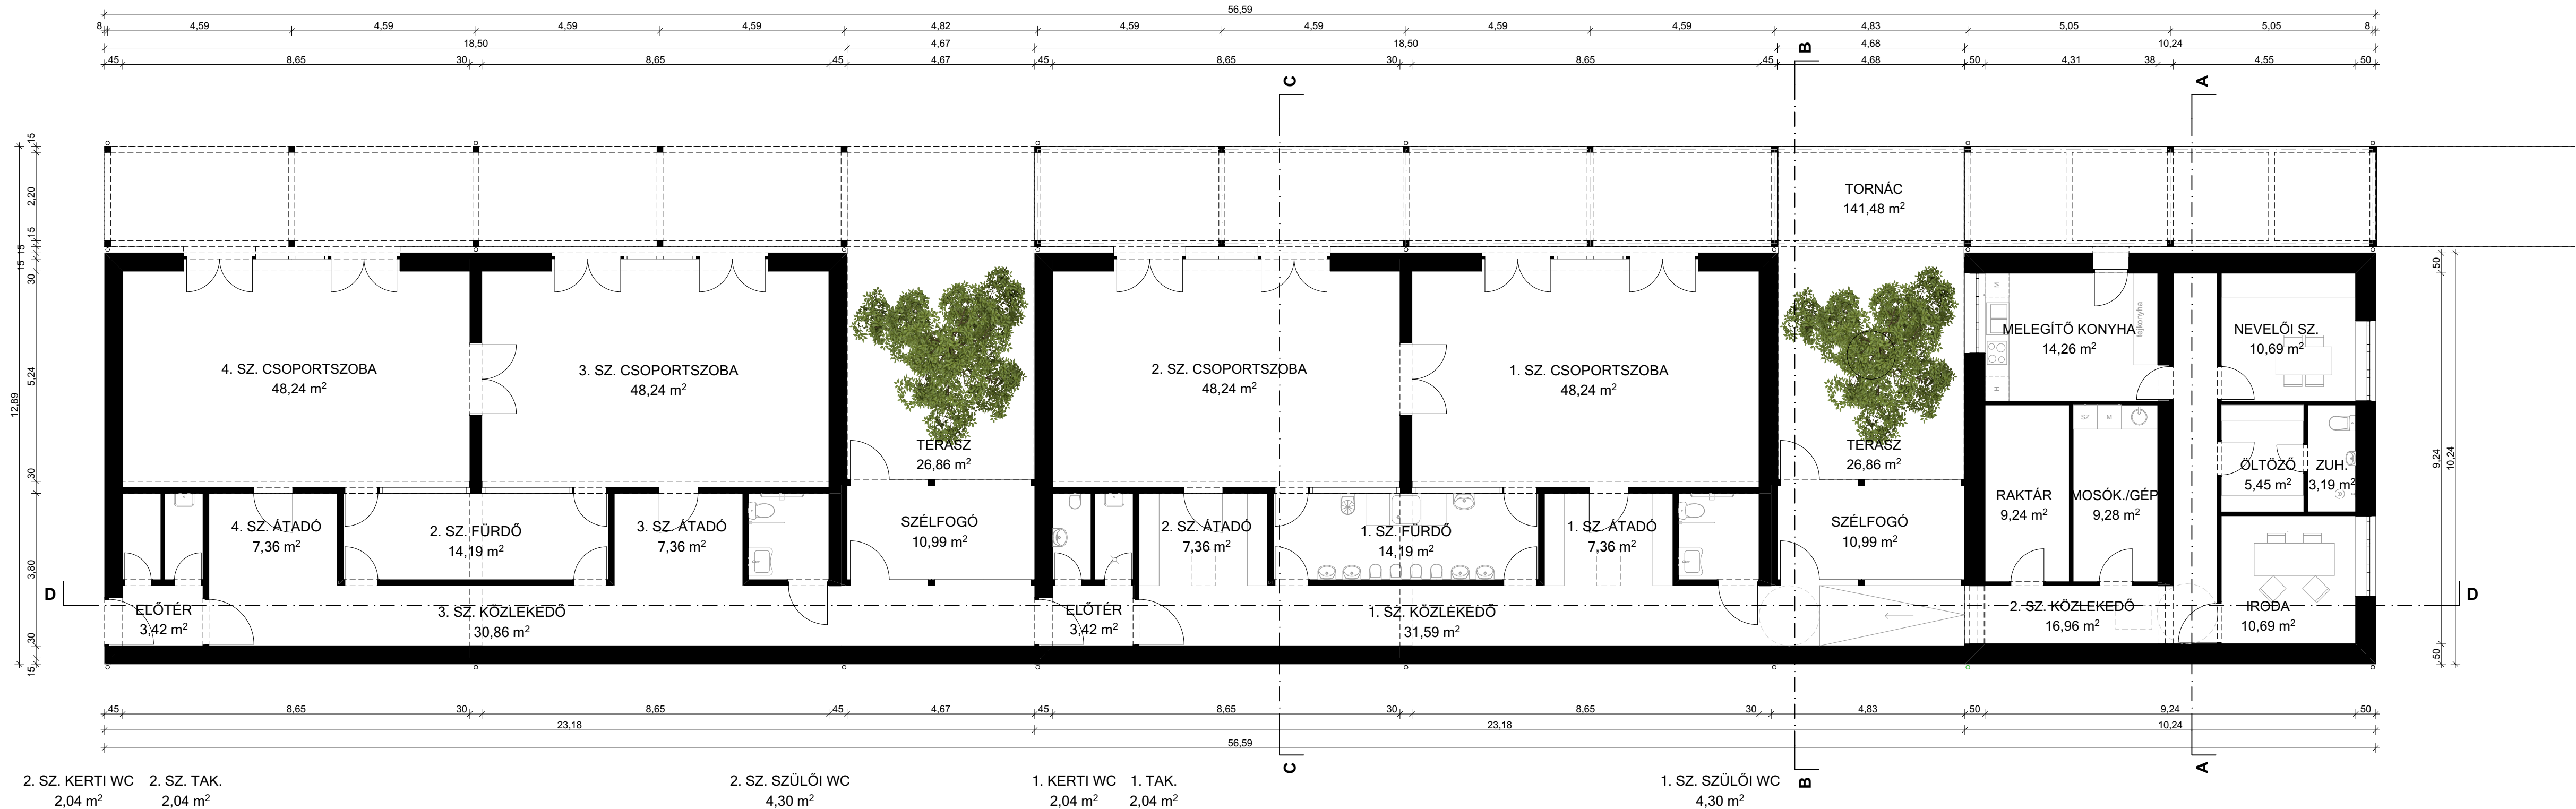

Csoportszoba	
1. SZ. CSOPORTSZOBA	48,24
2. SZ. CSOPORTSZOBA	48,24
3. SZ. CSOPORTSZOBA	48,24
4. SZ. CSOPORTSZOBA	48,24
	192,96 m²
Fedett terasz	
TORNÁC	141,48
	141,48 m²
Kiszolgáló helyiség	
1. SZ. ÁTADÓ	7,36
1. TAK.	2,04
2. SZ. ÁTADÓ	7,36
2. SZ. TAK.	2,04
3. SZ. ÁTADÓ	7,36
4. SZ. ÁTADÓ	7,36
IRODA	10,69
MOSÓK/GÉP	9,28
NEVELŐI SZ.	10,69
RAKTÁR	9,24
	73,42 m²
Közeledő	
1. SZ. KÖZLEKEDŐ	31,59
2. SZ. KÖZLEKEDŐ	16,96
3. SZ. KÖZLEKEDŐ	30,86
ELŐTÉR	3,42
ELŐTÉR	3,42
SZÉLFOGÓ	10,99
SZÉLFOGÓ	10,99
TERASZ	26,86
TERASZ	26,86
	161,95 m²
Vizesblokk/konyha	
1. SZ. KERTI WC	2,04
1. SZ. FÜRDŐ	14,19
1. SZ. SZÜLŐI WC	4,30
2. SZ. FÜRDŐ	14,19
2. SZ. KERTI WC	2,04
2. SZ. SZÜLŐI WC	4,30
MELEGÍTŐ KONYHA	14,26
ÖLTÖZŐ	5,45
ZUH.	3,19
	63,96 m²
	633,77 m²




BMTK2021 – 030
BÖLCSŐDE MINTATERV
KATALÓGUS 2021

FELELŐS KIADÓ / RESPONSIBLE PUBLISHER
LECHNER TUDÁSKÖZPONT
NONPROFIT KFT.
1111 Budapest, Budafoki út 59.
rrf@lechnerkozpont.hu

ÉPÍTÉSZ TERVEZŐK / ARCHITECTS
Fábián Gábor (É 01-4814)
Pozsik Máté
Juhász Veronika
Révész Judit
Juhász Péter

TERVINFORMÁCIÓ / PLAN INFORMATION
4 CSOPORTOS BÖLCSŐDE
alaprajz
ÉPÍTÉSZET
1:100, 1:1
2021. 10. 14.
01

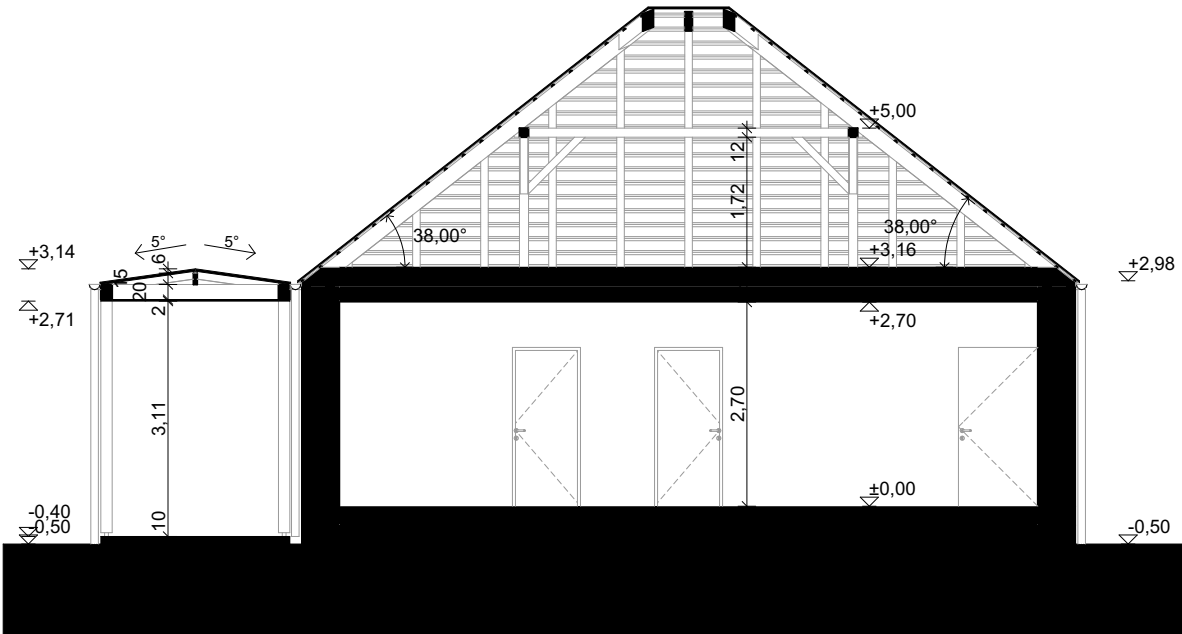

BMTK2021 – 030

BÖLCSŐDE MINTATERV
KATALÓGUS 2021

FELELŐS KIADÓ / RESPONSIBLE PUBLISHER



LECHNER TUDÁSKÖZPONT
NONPROFIT KFT.

1111 Budapest, Budafoki út 59.
rrftk@lechnerkozpont.hu

ÉPÍTÉSZ TERVEZŐK / ARCHITECTS
Fábián Gábor (É 01-4814)
Pozsik Máté
Juhász Veronika
Révész Judit
Juhász Péter

TERVINFORMÁCIÓ / PLAN INFORMATION
4 CSOPORTOS BÖLCSŐDE


a-a metszet

ÉPÍTÉSZET

1:100

2021. 10. 14.

02

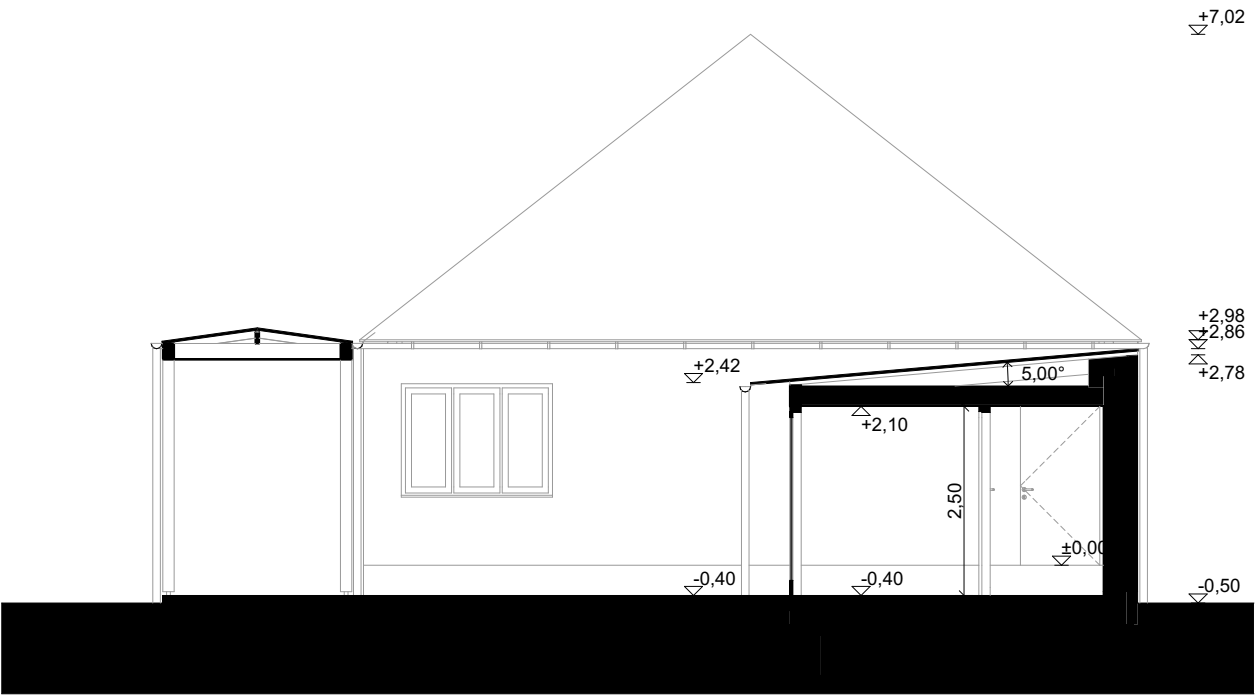



Széchenyi Terv
Plusz

Építsük együtt
Magyarországot!



MAGYARORSZÁG
KORMÁNYA



Az Európai Unió
finanszírozásával
NextGeneration EU



MINISZTERELNÖKSÉG



KINCS
Közvetítő Nemzeti Intézmény
Közvetítő Nemzeti Intézmény



MINISZTERELNÖKSÉG
CSALÁDKERTI FELELŐS TÁRCANELKÜLI MINISZTER

BMTK2021 – 030

**BÖLCSŐDE MINTATERV
KATALÓGUS 2021**





**LECHNER TUDÁSKÖZPONT
NONPROFIT KFT.**

1111 Budapest, Budafoki út 59.
rrfttk@lechnerkozpont.hu

FELELŐS KIADÓ / RESPONSIBLE PUBLISHER



ar kt
Építész Stúdió

ÉPÍTÉSZ TERVEZŐK / ARCHITECTS

Fábián Gábor (É 01-4814)
Pozsik Máté
Juhász Veronika
Révész Judit
Juhász Péter

TERVINFORMÁCIÓ / PLAN INFORMATION

4 CSOPORTOS BÖLCSŐDE

b-b metszet

ÉPÍTÉSZET

1:100


2021. 10. 14.

szakág / discipline:

méretarány / scale:

dátum / date:

03

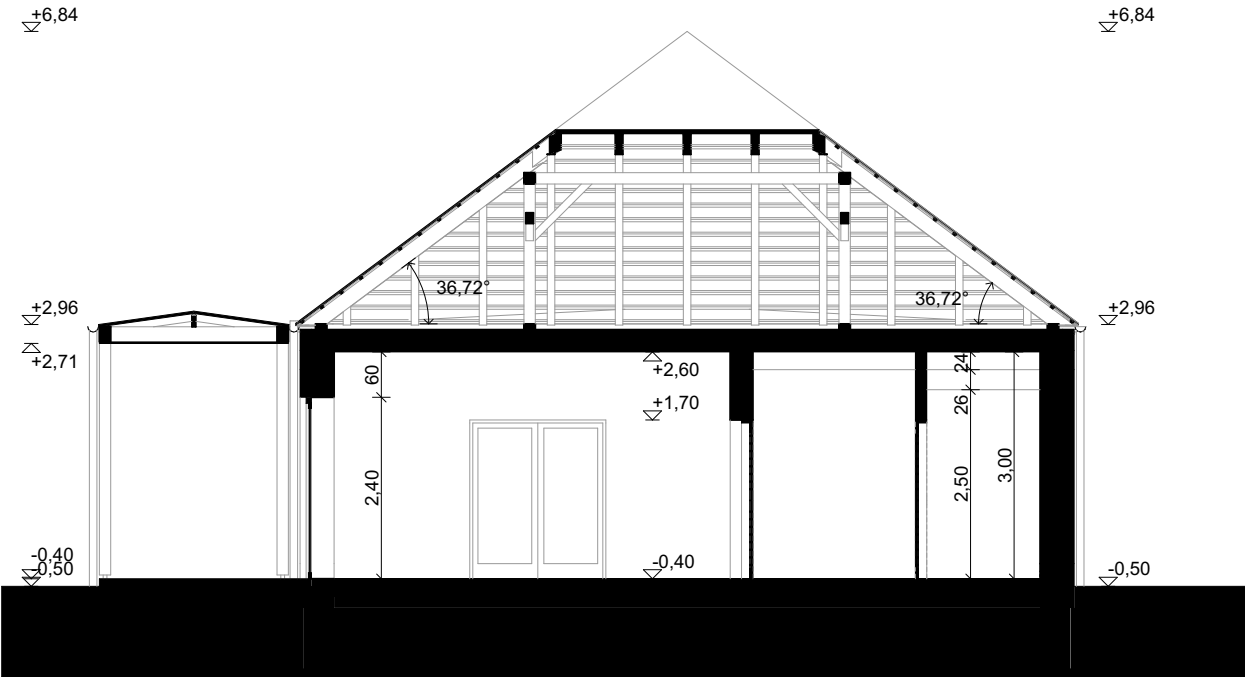

Széchenyi Terv

Plusz

Építsük együtt Magyarországot!

MAGYARORSZÁG

KORMÁNYA

Az Európai Unió

finanszírozásával

NextGeneration EU

MINISZTERELNÖKSÉG

KINCS

Építési Minisztérium

Nemzeti Kulturális Örökség Minisztériuma

MINISZTERELNÖKSÉG

Családokért Fejlesztési Minisztérium

BMTK2021 – 030

BÖLCSŐDE MINTATERV

KATALÓGUS 2021

LECHNER TUDÁSKÖZPONT

NONPROFIT KFT.

1111 Budapest, Budafoki út 59.

rrftk@lechnerkozpont.hu

ÉPÍTÉSZ TERVEZŐK / ARCHITECTS

Fábián Gábor (É 01-4814)

Pozsik Máté

Juhász Veronika

Révész Judit

Juhász Péter

TERVINFORMÁCIÓ / PLAN INFORMATION

4 CSOPORTOS BÖLCSŐDE

c-c metszet

ÉPÍTÉSZET

1:100



2021. 10. 14.

szakág / discipline:

méretarány / scale:

dátum / date:

04

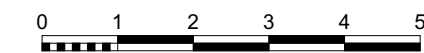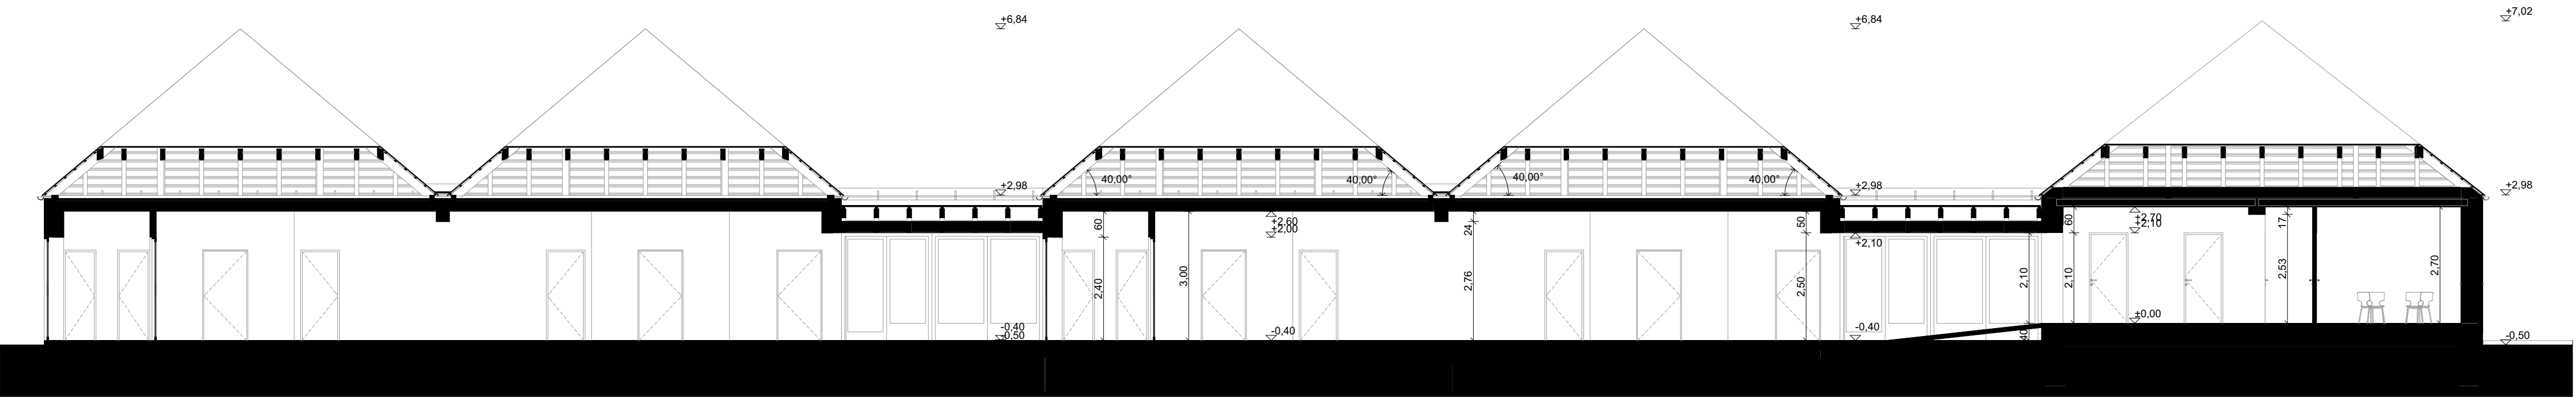

BMTK2021 – 030

BÖLCSŐDE MINTATERV
KATALÓGUS 2021

FELELŐS KIADÓ / RESPONSIBLE PUBLISHER

LECHNER TUDÁSKÖZPONT
NONPROFIT KFT.

1111 Budapest, Budafoki út 59.
rrf@lechnerkozpont.hu

ÉPÍTÉSZ TERVEZŐK / ARCHITECTS


Fábián Gábor (É 01-4814)
Pozsik Máté
Juhász Veronika
Révész Judit
Juhász Péter

TERVINFORMÁCIÓ / PLAN INFORMATION

4 CSOPORTOS BÖLCSŐDE


d-d metszet


ÉPÍTÉSZET szakág / discipline:
1:100 méretarány / scale:
2021. 10. 14. dátum / date:
05

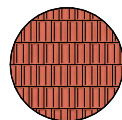
- 

kerámia cserépfedés, natúrvörös
- 


fa szerkezetek
- 

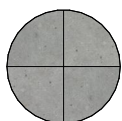mésző lábazat
- 

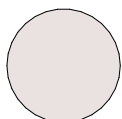beton/vasbeton
- 

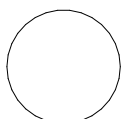korcolt alumínium fedés
- 

vakolt homlokzat, fehér színben

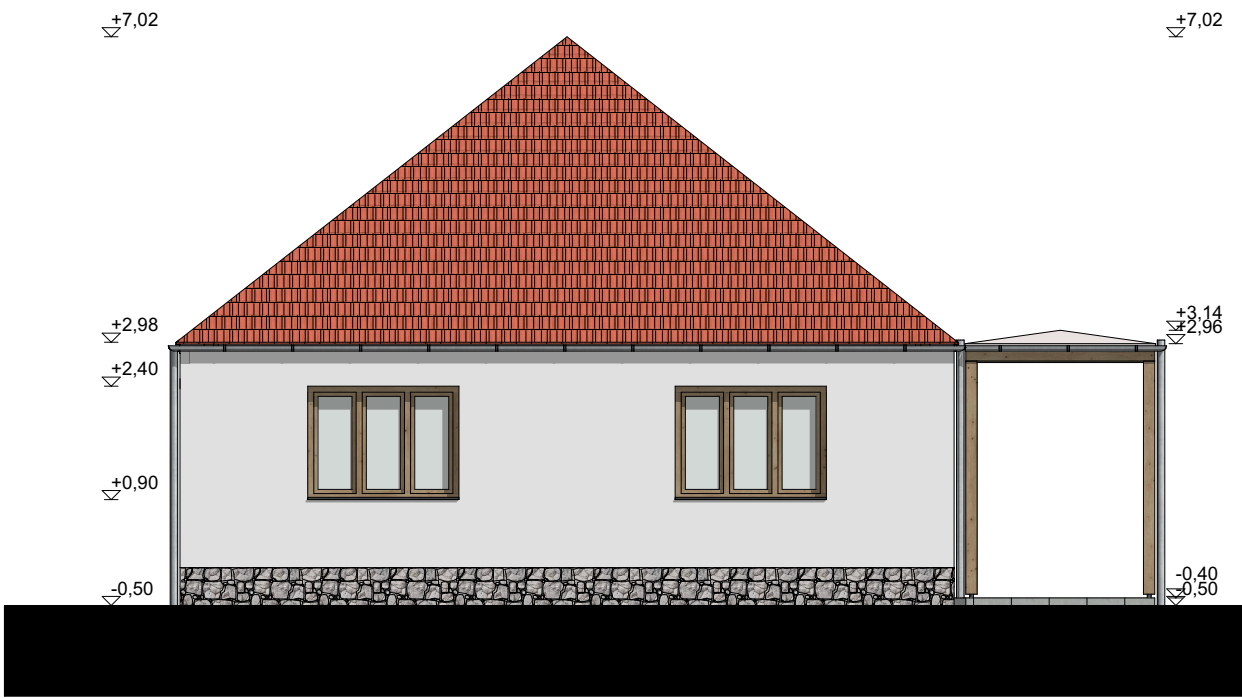



Széchenyi Terv
Plusz



MAGYARORSZÁG
KORMÁNYA



Az Európai Unió
finanszírozásával
NextGeneration EU



MINISZTERELNÖKSÉG



KINCS
Közművelődési Intézmények
Nemzeti Központja



MINISZTERELNÖKSÉG
CSALÁDKERTI FELÜGYELŐSÉG

BMTK2021 – 030

**BÖLCSŐDE MINTATERV
KATALÓGUS 2021**



FELELŐS KIADÓ / RESPONSIBLE PUBLISHER



**LECHNER TUDÁSKÖZPONT
NONPROFIT KFT.**

1111 Budapest, Budafoki út 59.
rrftk@lechnerkozpont.hu

ÉPÍTÉSZ TERVEZŐK / ARCHITECTS



Fábián Gábor (É 01-4814)
Pozsik Máté
Juhász Veronika
Révész Judit
Juhász Péter

TERVINFORMÁCIÓ / PLAN INFORMATION

4 CSOPORTOS BÖLCSŐDE

utca felőli homlokzat

ÉPÍTÉSZET

1:100


2021. 10. 14.





szakág / discipline:

méretarány / scale:

dátum / date:

06

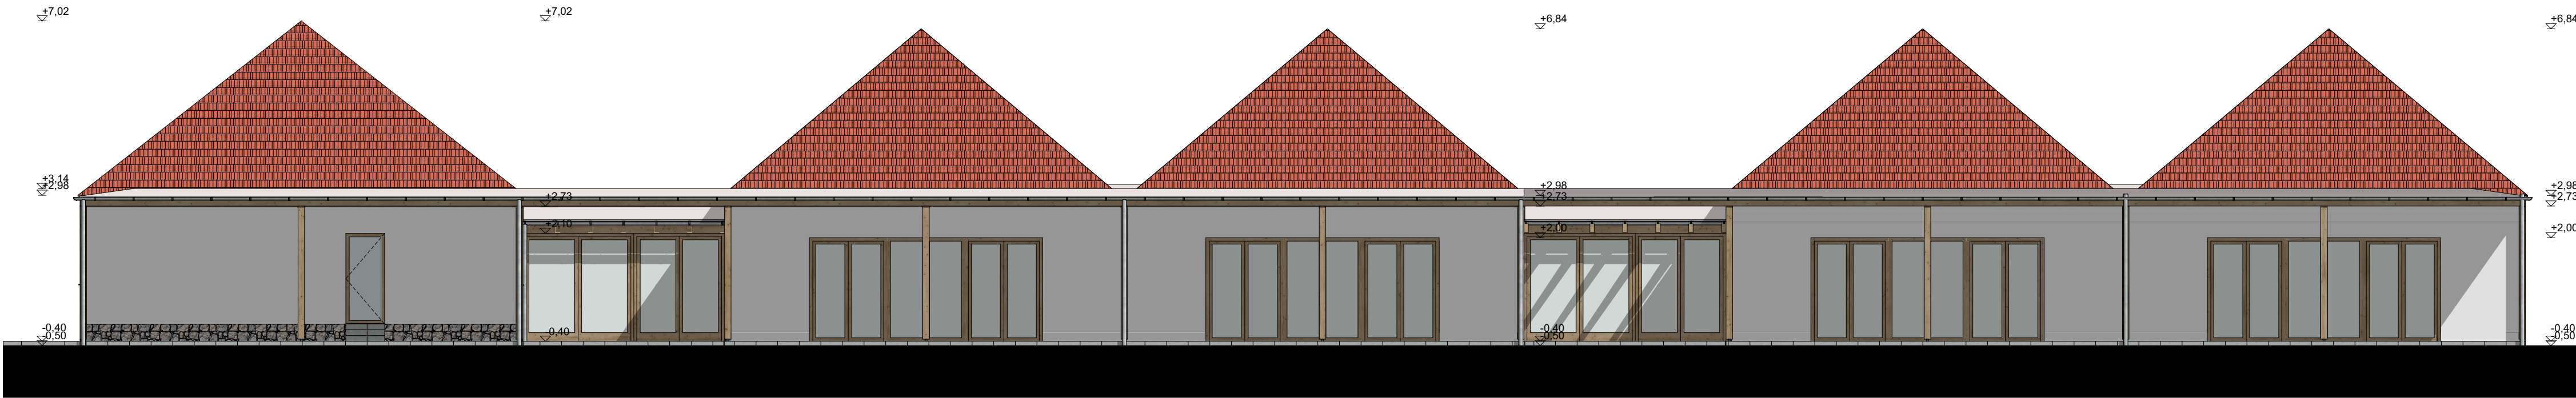

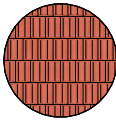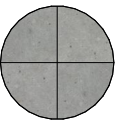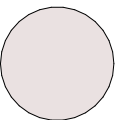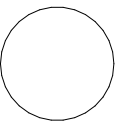-  kerámia cserépfedés, natúrvörös
-  fa szerkezetek
-  mészkő lábazat
-  beton/vasbeton
-  korcolt alumínium fedés
-  vakolt homlokzat, fehér színben








BMTK2021 – 030
BÖLCSŐDE MINTATERV
KATALÓGUS 2021

FELELŐS KIADÓ / RESPONSIBLE PUBLISHER
**LECHNER TUDÁSKÖZPONT**
NONPROFIT KFT.
1111 Budapest, Budafoki út 59.
rrfttk@lechnerkozpont.hu


ÉPÍTÉSZ TERVEZŐK / ARCHITECTS
Fábián Gábor (É 01-4814)
Pozsik Máté
Juhász Veronika
Révész Judit
Juhász Péter


TERVINFORMÁCIÓ / PLAN INFORMATION
4 CSOPORTOS BÖLCSŐDE
oldalkert felőli homlokzat
ÉPÍTÉSZET
1:100
2021. 10. 14.
07

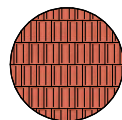
- 

kerámia cserépfedés, natúrvörös
- 


fa szerkezetek
- 

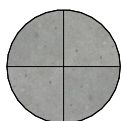mésző lábazat
- 

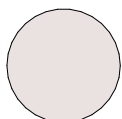beton/vasbeton
- 

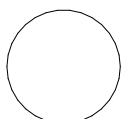korcolt alumínium fedés
- 

vakolt homlokzat, fehér színben

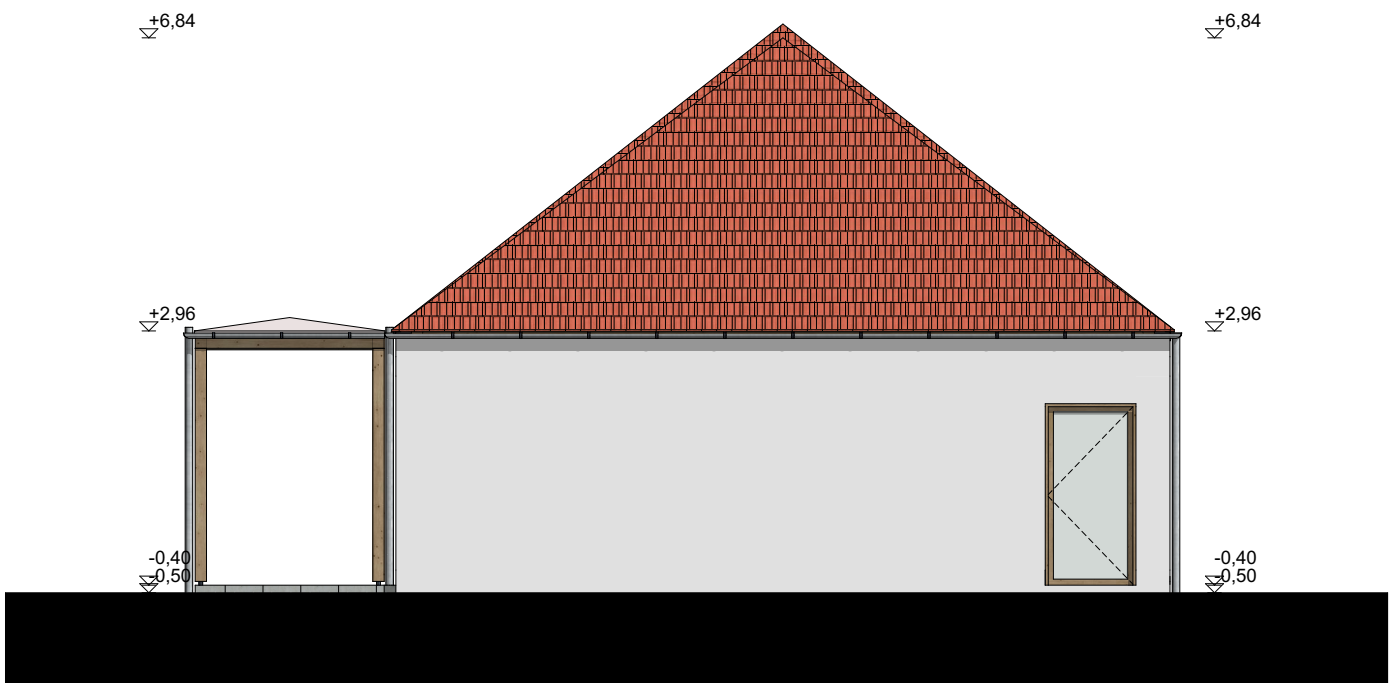



Széchenyi Terv
Plusz
Építsük együtt
Magyarországot!



MAGYARORSZÁG
KORMÁNYA



Az Európai Unió
finanszírozásával
NextGeneration EU



MINISZTERELNÖKSÉG



KINCS
KÖZPONTI INFORMÁCIÓS
RENDSZER
ÉS A CSOPORTOK



MINISZTERELNÖKSÉG
CSALÁDKERTI FELÜLVÉNYELÉSI MINISZTER



BMTK2021 – 030
BÖLCSŐDE MINTATERV
KATALÓGUS 2021



FELELŐS KIADÓ / RESPONSIBLE PUBLISHER
**LECHNER TUDÁSKÖZPONT
NONPROFIT KFT.**

1111 Budapest, Budafoki út 59.
rrftk@lechnerkozpont.hu



ÉPÍTÉSZ TERVEZŐK / ARCHITECTS
Fábián Gábor (É 01-4814)
Pozsik Máté
Juhász Veronika
Révész Judit
Juhász Péter

TERVINFORMÁCIÓ / PLAN INFORMATION
4 CSOPORTOS BÖLCSŐDE

hátsókert felőli homlokzat

ÉPÍTÉSZET

1:100



2021. 10. 14.

szakág / discipline:

méretarány / scale:

dátum / date:

08

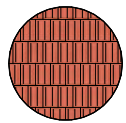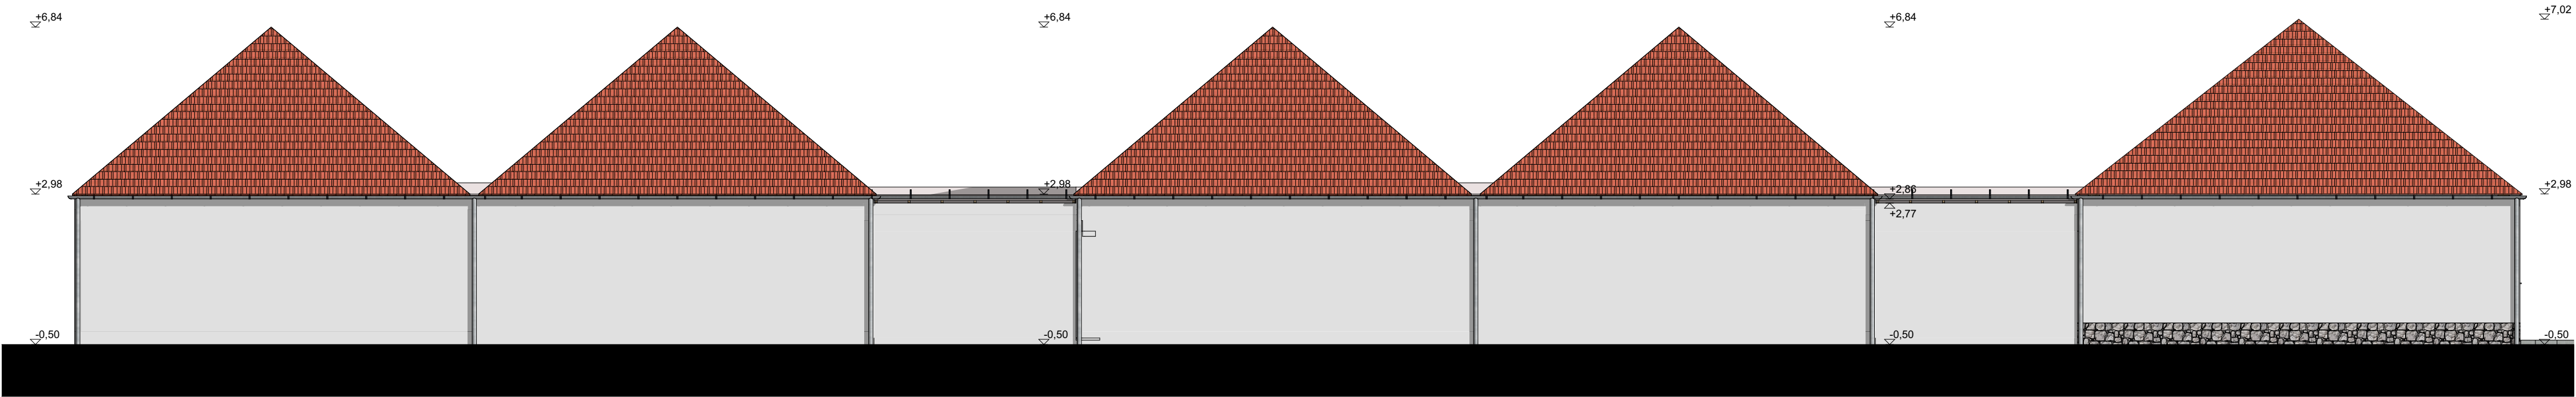


kerámia cserépfedés, natúrvörös




fa szerkezetek




mészkö lábazat

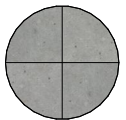

beton/vasbeton

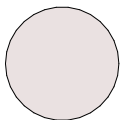

korcolt alumínium fedés

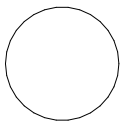

vakolt homlokzat, fehér színben

