


01 Földszinti alaprajz

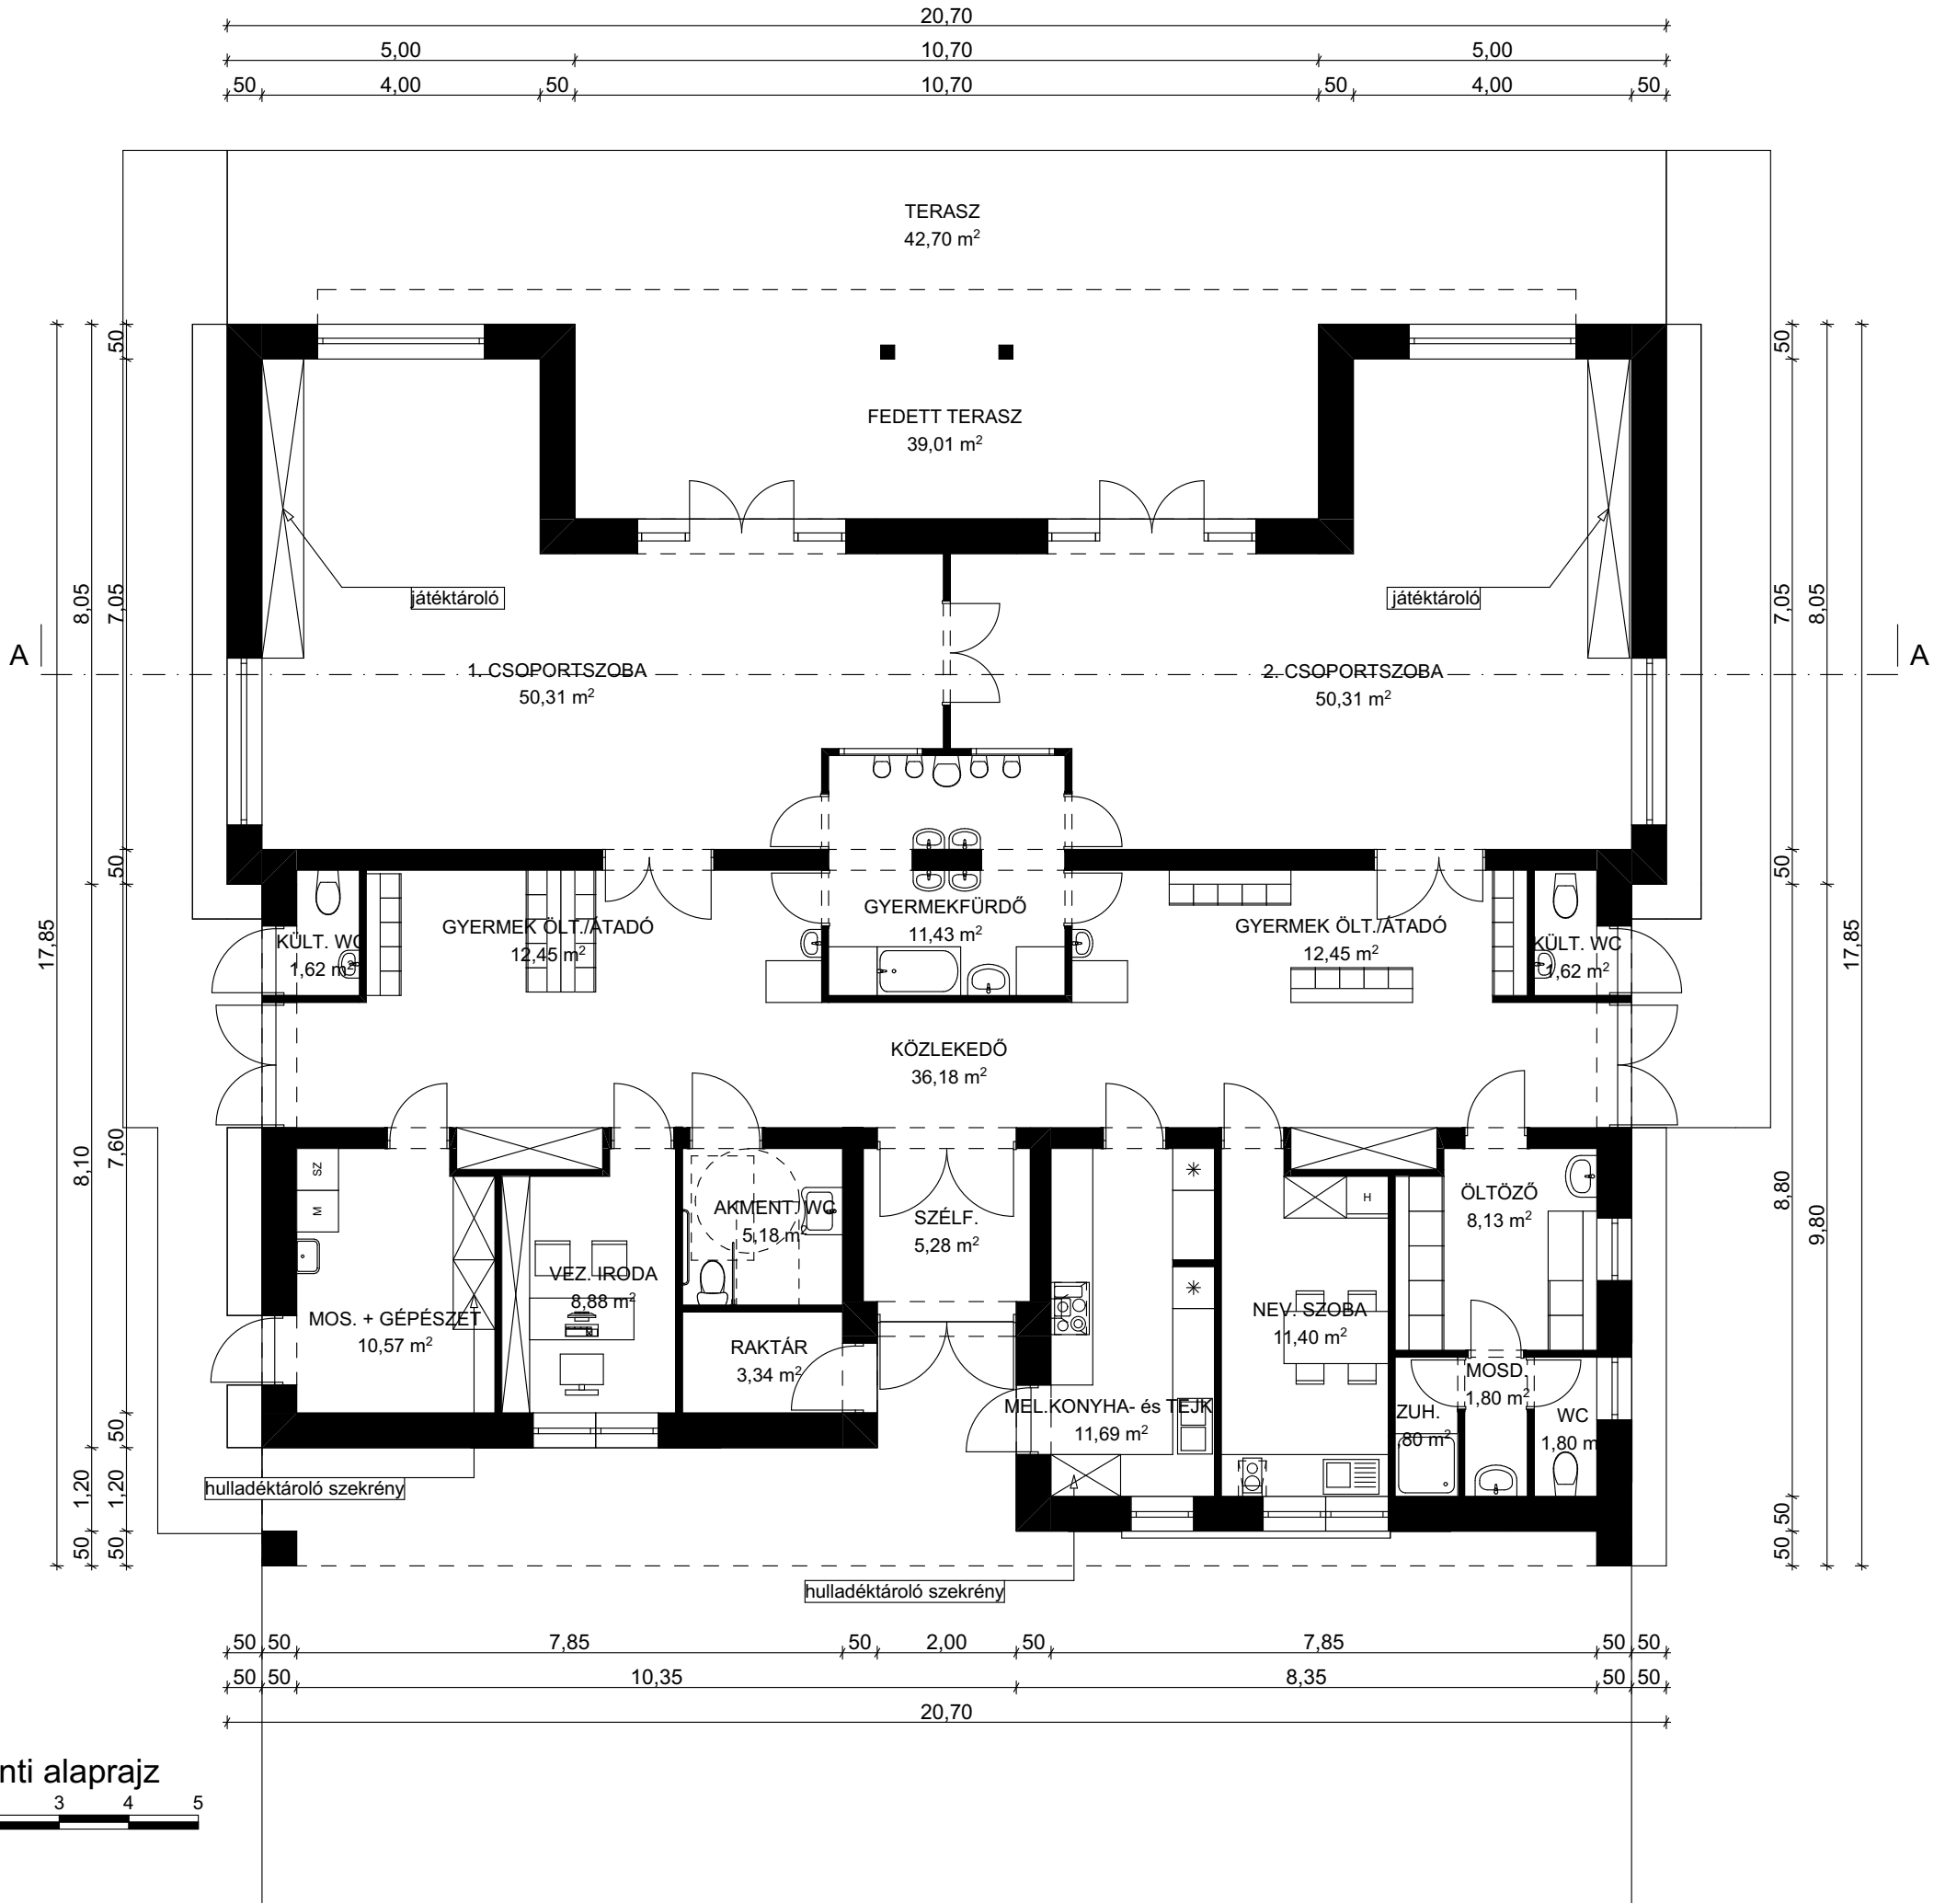

Csoportszoba	
1. CSOPORTSZOBA	50,87
2. CSOPORTSZOBA	50,87
101,74 m ²	
Kiszolgáló helyiség	
GYERMEK ÖLT./ÁTADÓ	12,75
GYERMEK ÖLT./ÁTADÓ	12,93
ÖLTÖZŐ	8,30
RAKTÁR	3,52
VEZ. IRODA	8,88
46,38 m ²	
Közlekedő	
KÖZLEKEDŐ	36,68
SZÉLF.	5,65
42,33 m ²	
Vizesblokk/konyha	
AKMENT. WC	5,37
GYERMEKFÜRDŐ	11,43
KÜLT. WC	1,80
KÜLT. WC	1,80
MEL. KONYHA- és TEJK.	11,88
MOS. + GÉPÉSZET	10,57
MOSD.	1,80
NEV. SZOBA	11,40
WC	1,80
ZUH.	1,80
59,65 m ²	
250,10 m ²	



BMTK2021 – 32

BÖLCSSÓDE MINTATERV
KATALÓGUS 2021



FELELŐS KIADÓ / RESPONSIBLE PUBLISHER

LECHNER TUDÁSKÖZPONT
NONPROFIT KFT.

1111 Budapest, Budafoki út 59.
rrftk@lechnerkozpont.hu

ÉPÍTÉSZ TERVEZŐK / ARCHITECTS


Kokrehel Anna (É 13-1436)
Orbán Ágnes (É 01-6692)
Bányai Ágnes

TERVINFORMÁCIÓ / PLAN INFORMATION

2 CSOPORTOS BÖLCSSÓDE

Földszinti alaprajz

ÉPÍTÉSZET	szakág / discipline:
1:100	méretarány / scale:
2021. 10. 14.	dátum / date:
01	

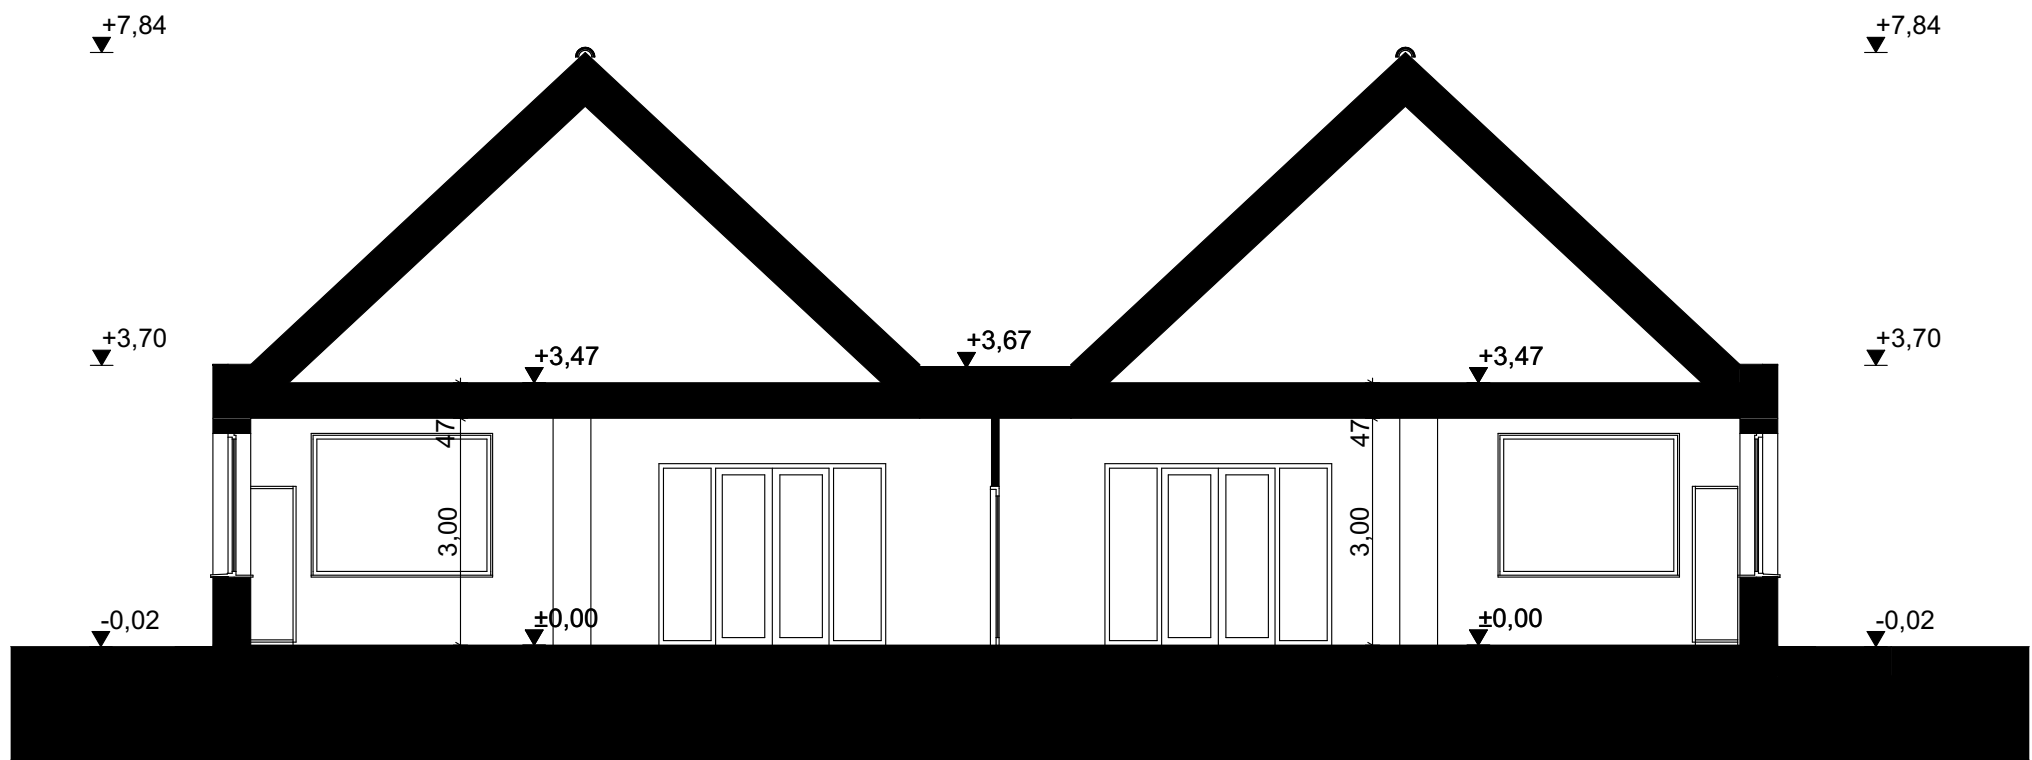

02 Jellemző metszet



BMTK2021 – 32

BÖLCSŐDE MINTATERV
KATALÓGUS 2021



FELELŐS KIADÓ / RESPONSIBLE PUBLISHER



LECHNER TUDÁSKÖZPONT
NONPROFIT KFT.

1111 Budapest, Budafoki út 59.
rrftk@lechnerkozpont.hu

ÉPÍTÉSZ TERVEZŐK / ARCHITECTS



Kokrehel Anna (É 13-1436)
Orbán Ágnes (É 01-6692)
Bányai Ágnes

TERVINFORMÁCIÓ / PLAN INFORMATION

2 CSOPORTOS BÖLCSŐDE

Jellemző metszet

ÉPÍTÉSZET

1:100

2021. 10. 14.


szakág / discipline:

méretarány / scale:

dátum / date:

02

- homlokzati vakolat, fehér
- faburkolat
- kerámia cserépfedés, szürke

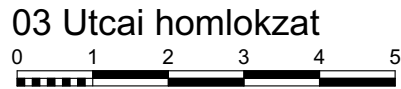



Széchenyi Terv
Plusz



MAGYARORSZAG
KORMANYA



Az Európai Unió
finanszírozásával
NextGeneration EU



MINISZTERELNÖKSÉG



KINCS
Közművelődési
Intézményi Nemzeti
Központ



MINISZTERELNÖKSÉG
CSALADOKÉRT FELELŐS TÁRCANELKÜLI MINISZTER

BMTK2021 – 32

**BÖLCSŐDE MINTATERV
KATALÓGUS 2021**





**LECHNER TUDÁSKÖZPONT
NONPROFIT KFT.**

1111 Budapest, Budafoki út 59.
rrfttk@lechnerkozpont.hu

ÉPÍTÉSZ TERVEZŐK / ARCHITECTS



Kokrehel Anna (É 13-1436)
Orbán Ágnes (É 01-6692)
Bányai Ágnes

TERVINFORMÁCIÓ / PLAN INFORMATION

2 CSOPORTOS BÖLCSŐDE

Utcai homlokzat

ÉPÍTÉSZET

1:100

2021. 10. 14.

szakág / discipline:

méretarány / scale:

dátum / date:

03

- homlokzati vakolat, fehér
- faburkolat
- kerámia cserépfedés, szürke



04 Oldalsó homlokzat

0 1 2 3 4 5

Széchenyi Terv
Plusz

Építsük együtt
Magyarországot!

MAGYARORSZÁG
KORMÁNYA

Az Európai Unió
finanszírozásával
NextGeneration EU

MINISZTERELNÖKSÉG

KINCS

Építési Minisztérium
Környezetvédelmi és
Építési Osztály

MINISZTERELNÖKSÉG
CSALÁDKERTI FELELŐS TÁRCÁNKÜLTI MINISZTER

BMTK2021 – 32

BÖLCSŐDE MINTATERV
KATALÓGUS 2021

FELELŐS KIADÓ / RESPONSIBLE PUBLISHER

LECHNER TUDÁSKÖZPONT
NONPROFIT KFT.

1111 Budapest, Budafoki út 59.
rrftk@lechnerkozpont.hu

ÉPÍTÉSZ TERVEZŐK / ARCHITECTS

MM
STUDIO

Kokrehel Anna (É 13-1436)
Orbán Ágnes (É 01-6692)
Bányai Ágnes

TERVINFORMÁCIÓ / PLAN INFORMATION

2 CSOPORTOS BÖLCSŐDE

Oldalsó homlokzat

ÉPÍTÉSZET

1:100

2021. 10. 14.


szakág / discipline:

méretarány / scale:

dátum / date:

04

- homlokzati vakolat, fehér
- faburkolat
- kerámia cserépfedés, szürke

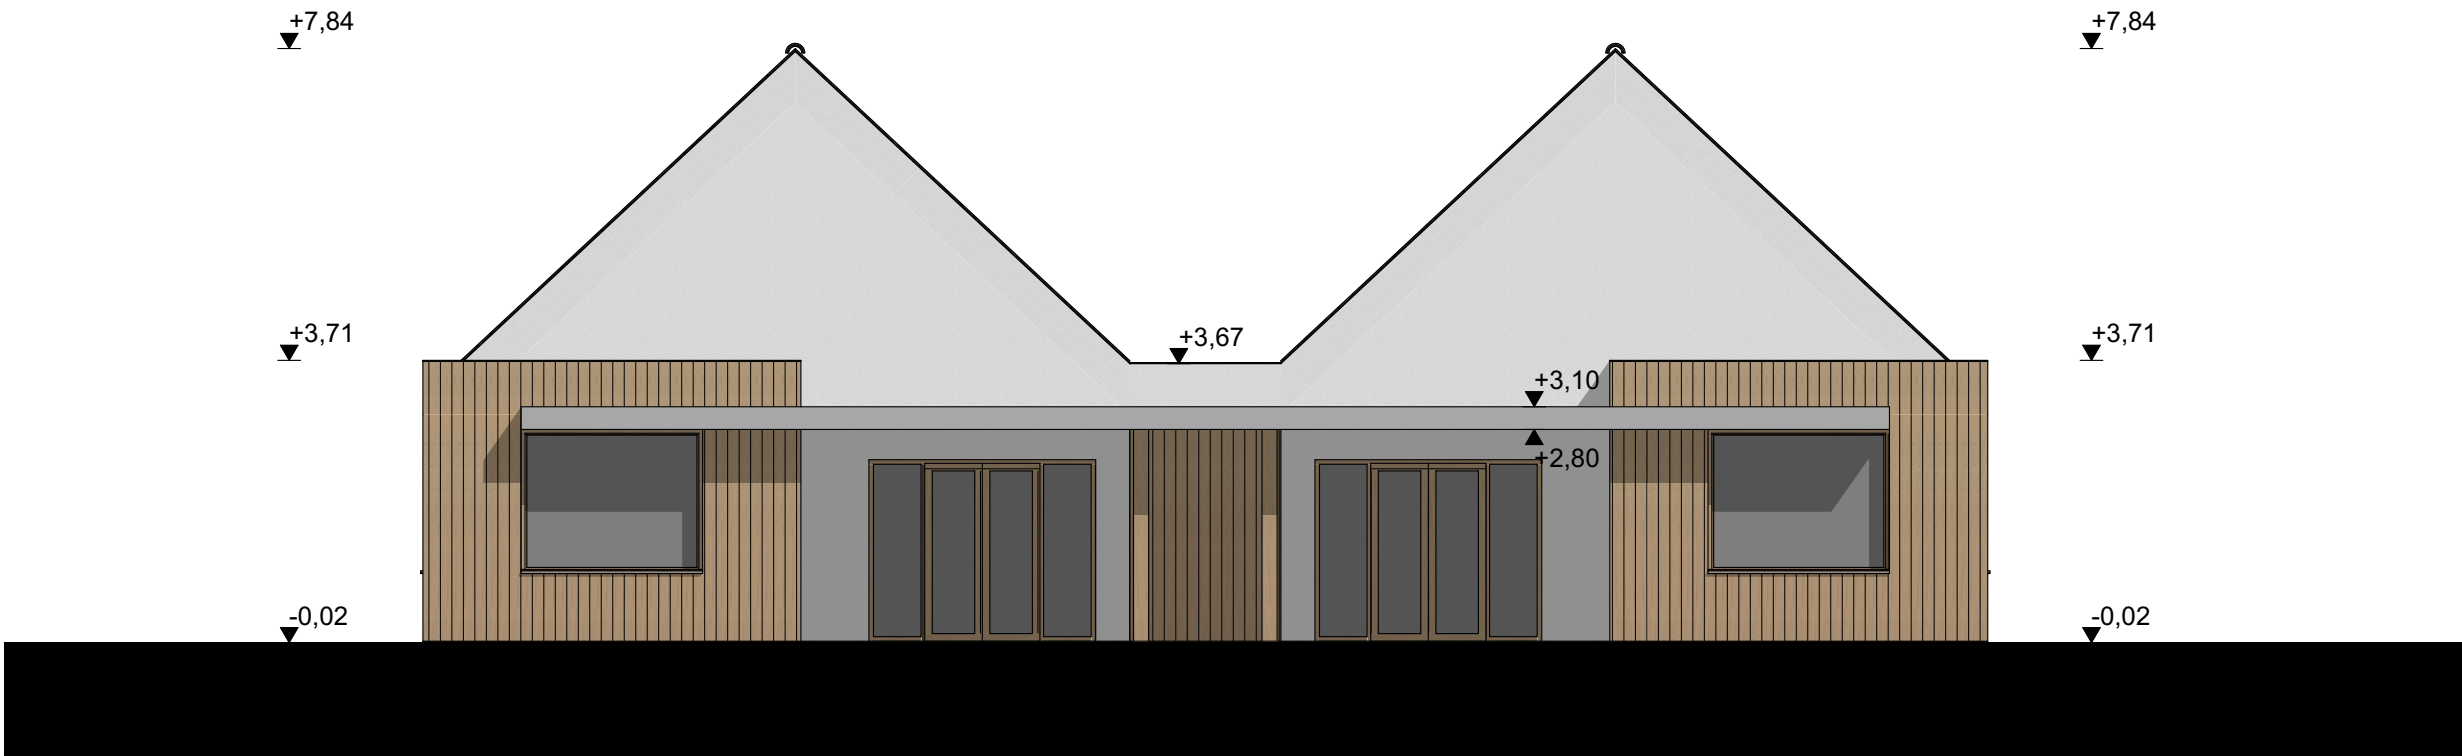

05 Hátsó homlokzat



Széchenyi Terv
Plusz

Építsük együtt
Magyarországot!

MAGYARORSZÁG
KORMÁNYA

Az Európai Unió
finanszírozásával
NextGeneration EU

MINISZTERELNÖKSÉG

KINCS
KÖZPONTI KÖZTISZTARTÁS
ÉS A CSALÁDOKÉRT

MINISZTERELNÖKSÉG
CSALÁDOKÉRT FELELŐS TÁRCANELKÜLI MINISZTER

BMTK2021 – 32

BÖLCSŐDE MINTATERV
KATALÓGUS 2021

FELELŐS KIADÓ / RESPONSIBLE PUBLISHER

LECHNER TUDÁSKÖZPONT
NONPROFIT KFT.

1111 Budapest, Budafoki út 59.

rrftk@lechnerkozpont.hu

ÉPÍTÉSZ TERVEZŐK / ARCHITECTS

MM
STUDIO

Kokrehel Anna (É 13-1436)
Orbán Ágnes (É 01-6692)
Bányai Ágnes

TERVINFORMÁCIÓ / PLAN INFORMATION

2 CSOPORTOS BÖLCSŐDE

Hátsó homlokzat

ÉPÍTÉSZET

1:100

2021. 10. 14.

szakág / discipline:

méretarány / scale:

dátum / date:

05

- homlokzati vakolat, fehér
- faburkolat
- kerámia cserépfedés, szürke



06 Oldalsó homlokzat

0

1

2

3

4

5

Széchenyi Terv
Plusz

Építsük együtt
Magyarországot!

MAGYARORSZÁG
KORMÁNYA

Az Európai Unió
finanszírozásával
NextGeneration EU

MINISZTERELNÖKSÉG

KINCS

KEGYELMI ALAPJEGYZÉK
A HÍRLELTÉR ÉS A CSALÁDOKÉRT

MINISZTERELNÖKSÉG
CSALÁDOKÉRT FELELŐS TÁRCANELKÜLI MINISZTER

BMTK2021 – 32

BÖLCSŐDE MINTATERV
KATALÓGUS 2021

FELELŐS KIADÓ / RESPONSIBLE PUBLISHER

LECHNER TUDÁSKÖZPONT
NONPROFIT KFT.

1111 Budapest, Budafoki út 59.
rrftk@lechnerkozpont.hu

ÉPÍTÉSZ TERVEZŐK / ARCHITECTS

MM
STUDIO

Kokrehel Anna (É 13-1436)
Orbán Ágnes (É 01-6692)
Bányai Ágnes

TERVINFORMÁCIÓ / PLAN INFORMATION

2 CSOPORTOS BÖLCSŐDE

Oldalsó homlokzat

ÉPÍTÉSZET

1:100

2021. 10. 14.

szakág / discipline:

méretarány / scale:

dátum / date:

06