

Csoportszoba		
CSOPORTSZOBA		50,36
		50,36 m²
Kiszolgáló helyiség		
GYERMEK ÖLTÖZŐ/ÁTADÓ		22,33
NEVELŐI SZ./TEAKONYHA		6,29
ÖLTÖZŐ		2,15
VEZETŐI IRODA/IRATTÁR		10,90
		41,67 m²
Közlekedő		
KÖZL.		5,80
KÖZL.		6,85
KÜLTÉRI	JÁTÉKTÁROLÓ	2,04
SZÉLF./BABAKOCSI TÁR./	ELŐTÉR	12,62
		27,31 m²
Vizesblokk/konyha		
AK.MENT./SZÜL./	FÉRFI MOSDÓ	4,89
GÉPÉSZET/	MOSODA	5,54
GYERMEKFÜRDŐ.		7,42
KÜLTÉRI MOSDÓ/WC		2,11
MOSDÓ/ZUH.		3,31
MOSOG.		2,94
TÁLALÓ/	MELEGÍTŐ KONYHA	12,13
TEJK.		1,80
		40,14 m²
		159,48 m²




BMTK2021 – 038
BÖLCSŐDE MINTATERV KATALÓGUS 2021

FELELŐS KIADÓ / RESPONSIBLE PUBLISHER
LECHNER TUDÁSKÖZPONT NONPROFIT KFT.
 1111 Budapest, Budafoki út 59.
 rrf@lechnerkozpont.hu


ÉPÍTÉSZ TERVEZŐK / ARCHITECTS
 Agyagási Sándor (É 01-6296)

TERVINFORMÁCIÓ / PLAN INFORMATION
1 CSOPORTOS BÖLCSŐDE
Földszinti alaprajz
 ÉPÍTÉSZET szakág / discipline:
 1:100, 1:1 méretarány / scale:
 2021. 10. 14. dátum / date:
É1

É1 Földszinti alaprajz

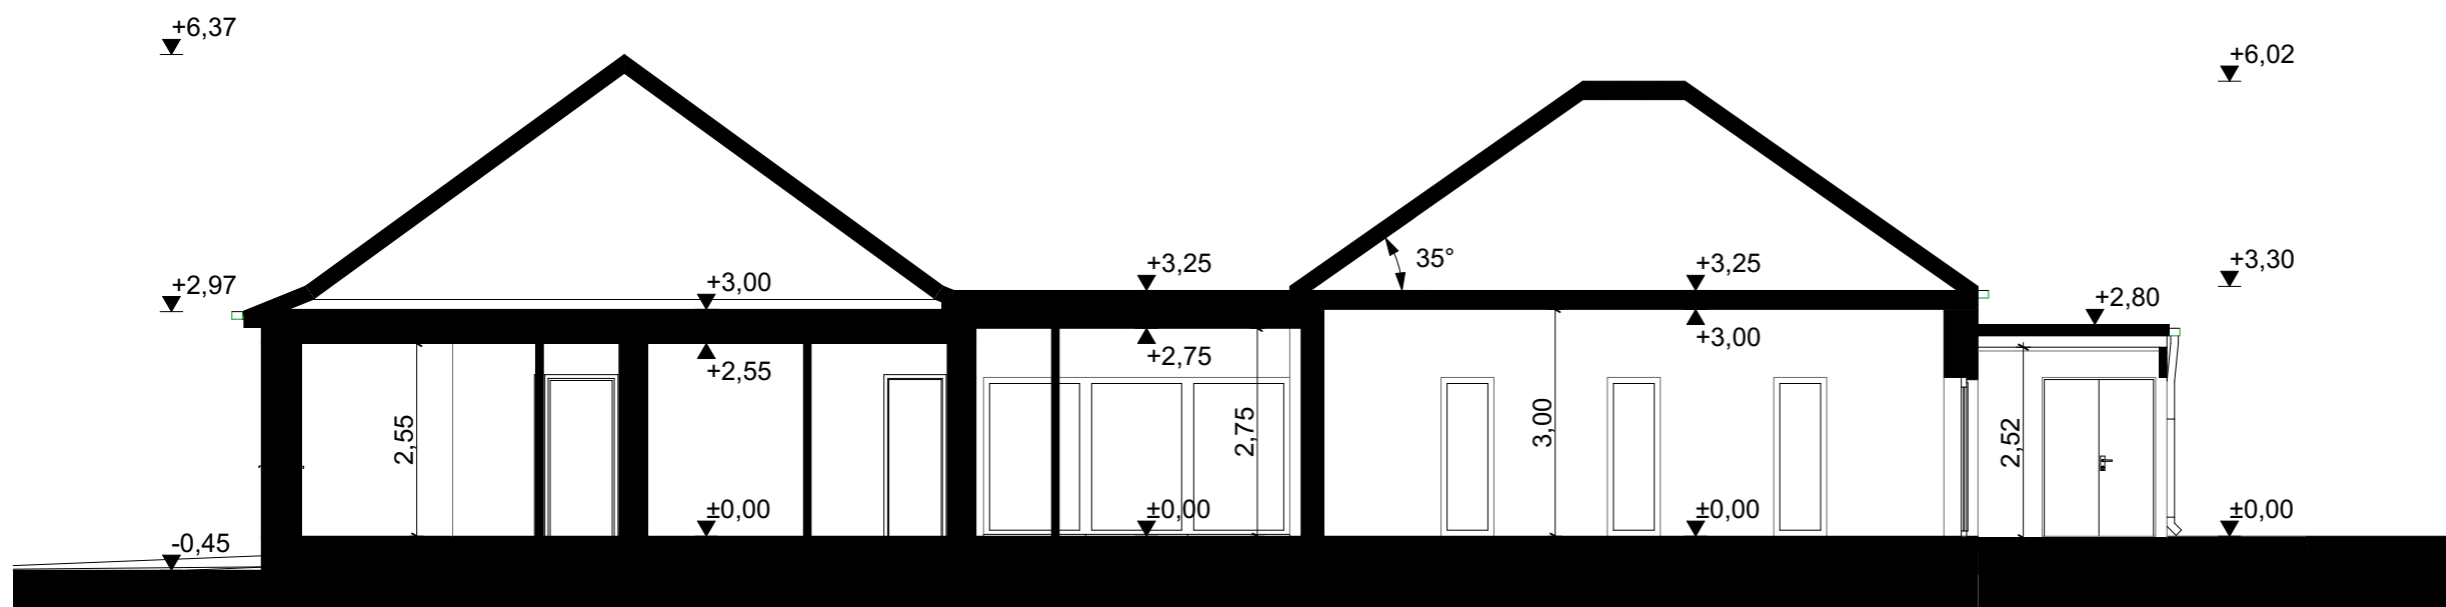

É2 Jellemző metszet

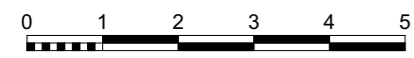

BMTK2021 – 038


**BÖLCSŐDE MINTATERV
KATALÓGUS 2021**

FELELŐS KIADÓ / RESPONSIBLE PUBLISHER

**LECHNER TUDÁSKÖZPONT
NONPROFIT KFT.**

1111 Budapest, Budafoki út 59.
rrftk@lechnerkozpont.hu

ÉPÍTÉSZ TERVEZŐK / ARCHITECTS

 Agyagási Sándor (É 01-6296)

TERVINFORMÁCIÓ / PLAN INFORMATION

1 CSOPORTOS BÖLCSŐDE

Jellemző metszet


ÉPÍTÉSZET szakág / discipline:

1:100 méretarány / scale:


2021. 10. 14. dátum / date:

É2

-  homlokzati vakolat, fehér
-  faburkolat
-  kerámia cserépfedés

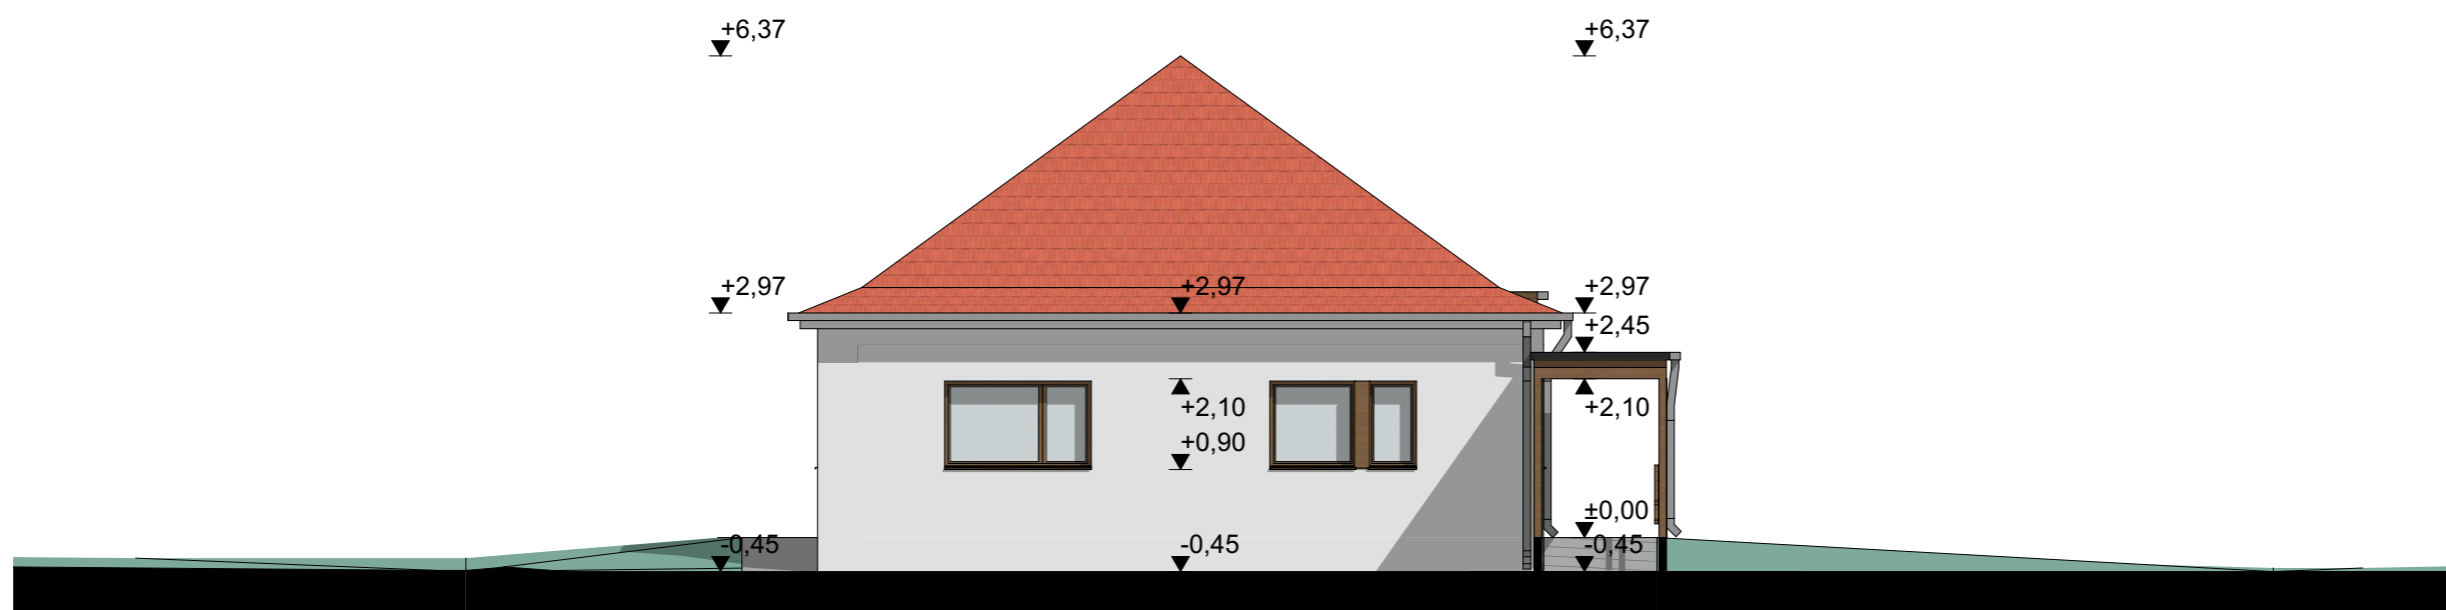

É3 Utcai homlokzat

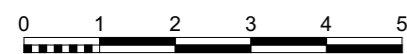

BMTK2021 – 038

**BÖLCSŐDE MINTATERV
KATALÓGUS 2021**

FELELŐS KIADÓ / RESPONSIBLE PUBLISHER

**LECHNER TUDÁSKÖZPONT
NONPROFIT KFT.**

1111 Budapest, Budafoki út 59.
rrftk@lechnerkozpont.hu

ÉPÍTÉSZ TERVEZŐK / ARCHITECTS



Agyagási Sándor (É 01-6296)

TERVINFORMÁCIÓ / PLAN INFORMATION

1 CSOPORTOS BÖLCSŐDE

Utcai homlokzat


ÉPÍTÉSZET szakág / discipline:

1:100 méretarány / scale:


2021. 10. 14. dátum / date:

É3

-  homlokzati vakolat, fehér
-  faburkolat
-  kerámia cserépfedés

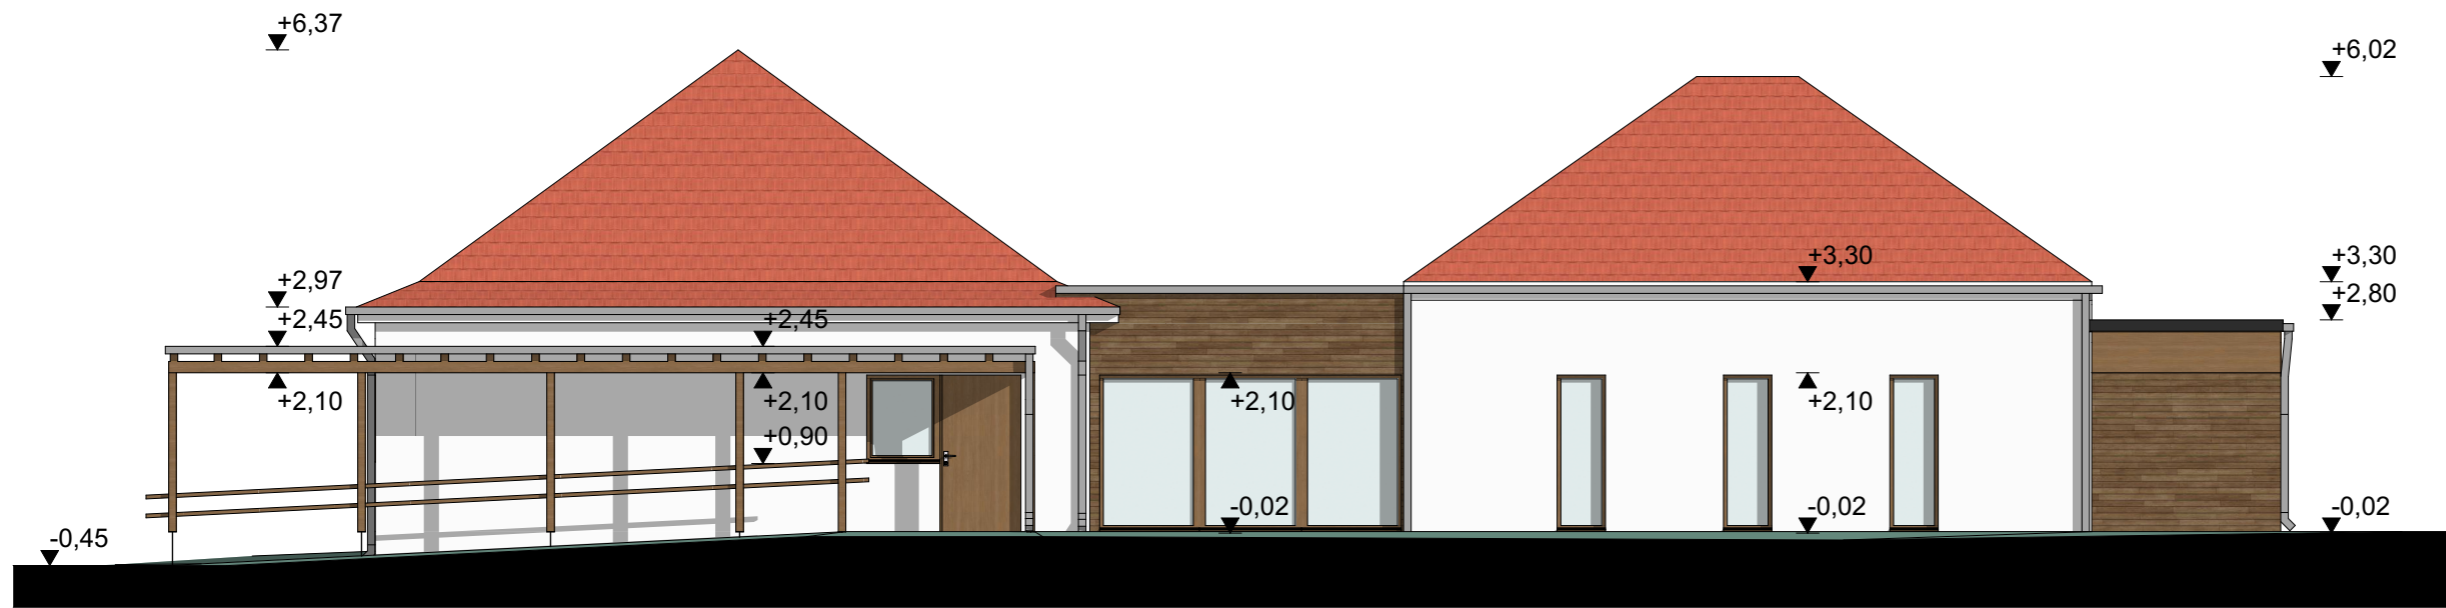

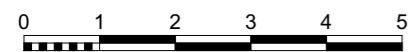

É4 Oldalsó homlokzat



BMTK2021 – 038

**BÖLCSŐDE MINTATERV
KATALÓGUS 2021**

FELELŐS KIADÓ / RESPONSIBLE PUBLISHER
 **LECHNER TUDÁSKÖZPONT
NONPROFIT KFT.**
 1111 Budapest, Budafoki út 59.
 rrf@lechnerkozpont.hu


ÉPÍTÉSZ TERVEZŐK / ARCHITECTS
 Agyagási Sándor (É 01-6296)

TERVINFORMÁCIÓ / PLAN INFORMATION
1 CSOPORTOS BÖLCSŐDE
Oldalsó homlokzat
 ÉPÍTÉSZET szakág / discipline:
 1:100 méretarány / scale:
 2021. 10. 14. dátum / date:
É4

-  homlokzati vakolat, fehér
-  faburkolat
-  kerámia cserépfedés



É5 Hátsó homlokzat

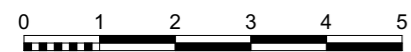

BMTK2021 – 038

**BÖLCSŐDE MINTATERV
KATALÓGUS 2021**

FELELŐS KIADÓ / RESPONSIBLE PUBLISHER

**LECHNER TUDÁSKÖZPONT
NONPROFIT KFT.**

1111 Budapest, Budafoki út 59.
rrftk@lechnerkozpont.hu

ÉPÍTÉS TERVEZŐK / ARCHITECTS



Agyagási Sándor (É 01-6296)

TERVINFORMÁCIÓ / PLAN INFORMATION

1 CSOPORTOS BÖLCSŐDE

Hátsó homlokzat

ÉPÍTÉSZET szakág / discipline:

1:100 méretarány / scale:


2021. 10. 14. dátum / date:

É5

-  homlokzati vakolat, fehér
-  faburkolat
-  kerámia cserépfedés



É6 Oldalsó homlokzat

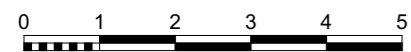

BMTK2021 – 038

**BÖLCSŐDE MINTATERV
KATALÓGUS 2021**

FELELŐS KIADÓ / RESPONSIBLE PUBLISHER

**LECHNER TUDÁSKÖZPONT
NONPROFIT KFT.**

1111 Budapest, Budafoki út 59.
rrftk@lechnerkozpont.hu

ÉPÍTÉSZ TERVEZŐK / ARCHITECTS



Agyagási Sándor (É 01-6296)

TERVINFORMÁCIÓ / PLAN INFORMATION

1 CSOPORTOS BÖLCSŐDE

Oldalsó homlokzat

ÉPÍTÉSZET szakág / discipline:

1:100 méretarány / scale:

2021. 10. 14. dátum / date:

É6