

Csoportszoba		
1. CSOPORTSZOBA		50,71
2. CSOPORTSZOBA		50,71
		101,42 m²

Kiszolgáló helyiség		
GYERMEK ÖLTÖZŐ/	ÁTADÓ	26,76
NEVELŐI SZ./	TEAKONYHA	6,29
ÖLTÖZŐ		2,15
VEZETŐI IRODA/	IRATTÁR	10,90
		46,10 m²

Közlekedő		
BABAKOCSI	TÁROLÓ	1,73
ELŐTÉR		10,01
KÖZL.		5,80
KÖZL.		6,50
KÜLTÉRI	JÁTÉKTÁROLÓ	1,92
KÜLTÉRI	JÁTÉKTÁROLÓ	1,92
SZÉLFOGÓ		2,69
		30,57 m²

Vizesblokk/konyha		
AK.MENT./SZÜL./	FÉRFI MOSDÓ	4,89
GÉPÉSZET/	MOSODA	5,54
GYERMEKFÜRDŐ.		12,39
KÜLTÉRI MOSDÓ/WC		2,11
MOSDÓ/ZUH.		3,31
MOSOG.		2,94
TAKSZ.	RAKTÁR	2,28
TÁLALÓ/	MELEGÍTŐ KONYHA	12,13
TEJK.		1,80
		47,39 m²
		225,48 m²



BMTK2021 – 039
BÖLCSŐDE MINTATERV KATALÓGUS 2021

FELELŐS KIADÓ / RESPONSIBLE PUBLISHER
LECHNER TUDÁSKÖZPONT NONPROFIT KFT.
 1111 Budapest, Budafoki út 59.
 rrf@lechnerkozpont.hu

ÉPÍTÉSZ TERVEZŐK / ARCHITECTS

 Agyagási Sándor (É 01-6296)


TERVINFORMÁCIÓ / PLAN INFORMATION
2 CSOPORTOS BÖLCSŐDE

Földszinti alaprajz

ÉPÍTÉSZET szakág / discipline:
 1:100, 1:1 méretarány / scale:
 2021. 10. 14. dátum / date:

É1

É1 Földszinti alaprajz

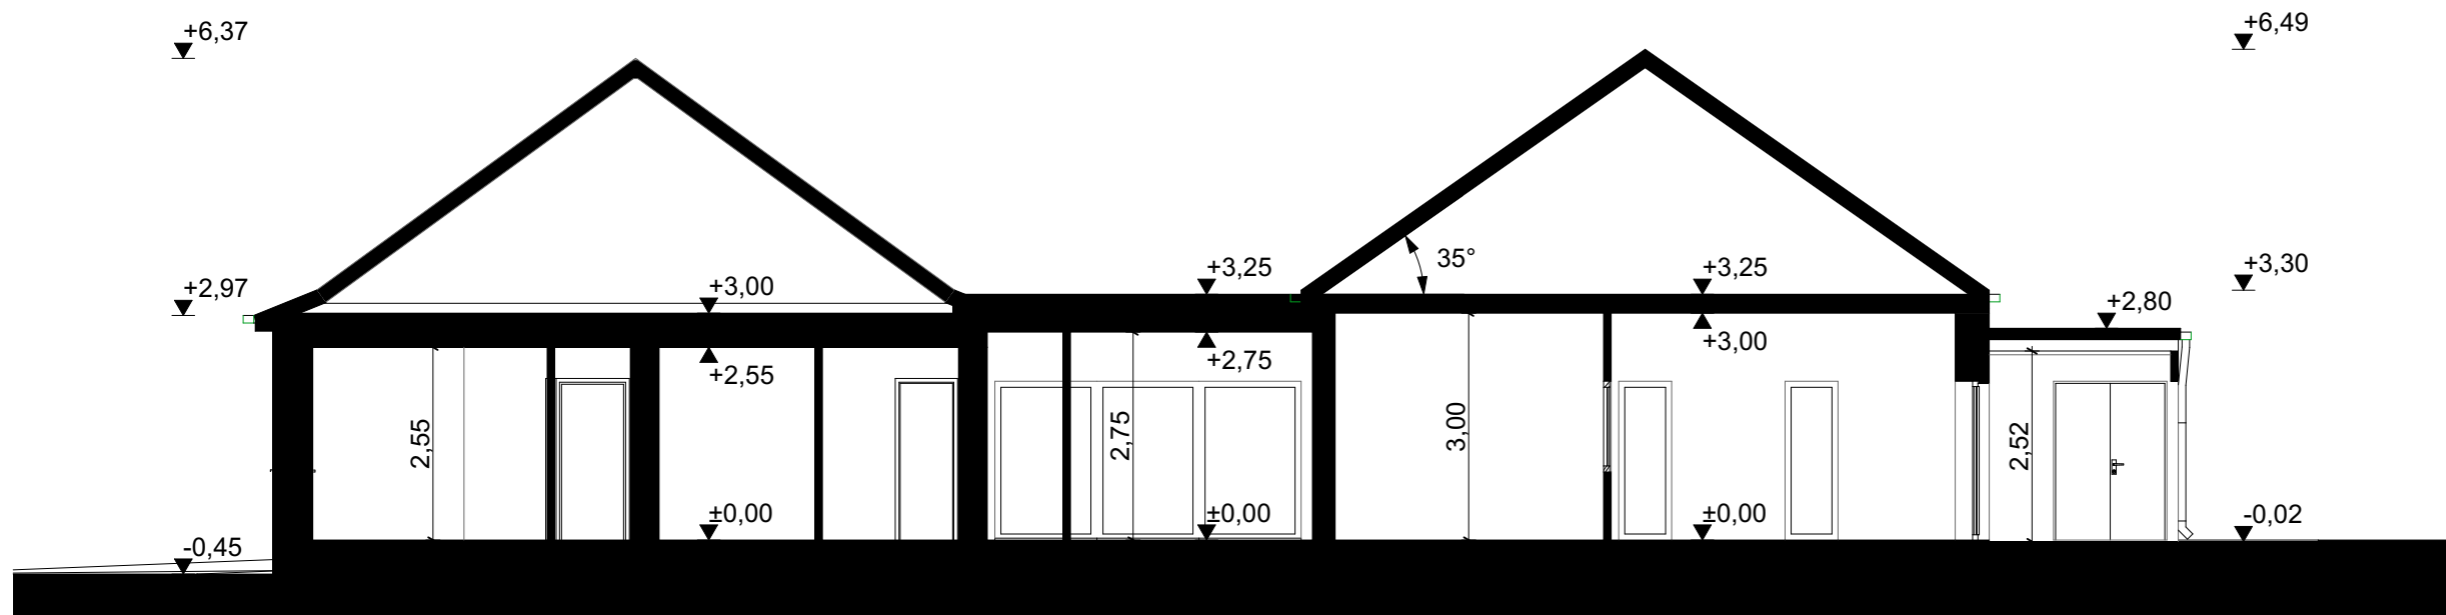

É2 Jellemző metszet



BMTK2021 – 039

**BÖLCSŐDE MINTATERV
KATALÓGUS 2021**

FELELŐS KIADÓ / RESPONSIBLE PUBLISHER

**LECHNER TUDÁSKÖZPONT
NONPROFIT KFT.**

1111 Budapest, Budafoki út 59.
rrftk@lechnerkozpont.hu

ÉPÍTÉSZ TERVEZŐK / ARCHITECTS



Agyagási Sándor (É 01-6296)

TERVINFORMÁCIÓ / PLAN INFORMATION

2 CSOPORTOS BÖLCSŐDE

Jellemző metszet


ÉPÍTÉSZET szakág / discipline:

1:100 méretarány / scale:


2021. 10. 14. dátum / date:

É2

-  homlokzati vakolat, fehér
-  faburkolat
-  kerámia cserépfedés

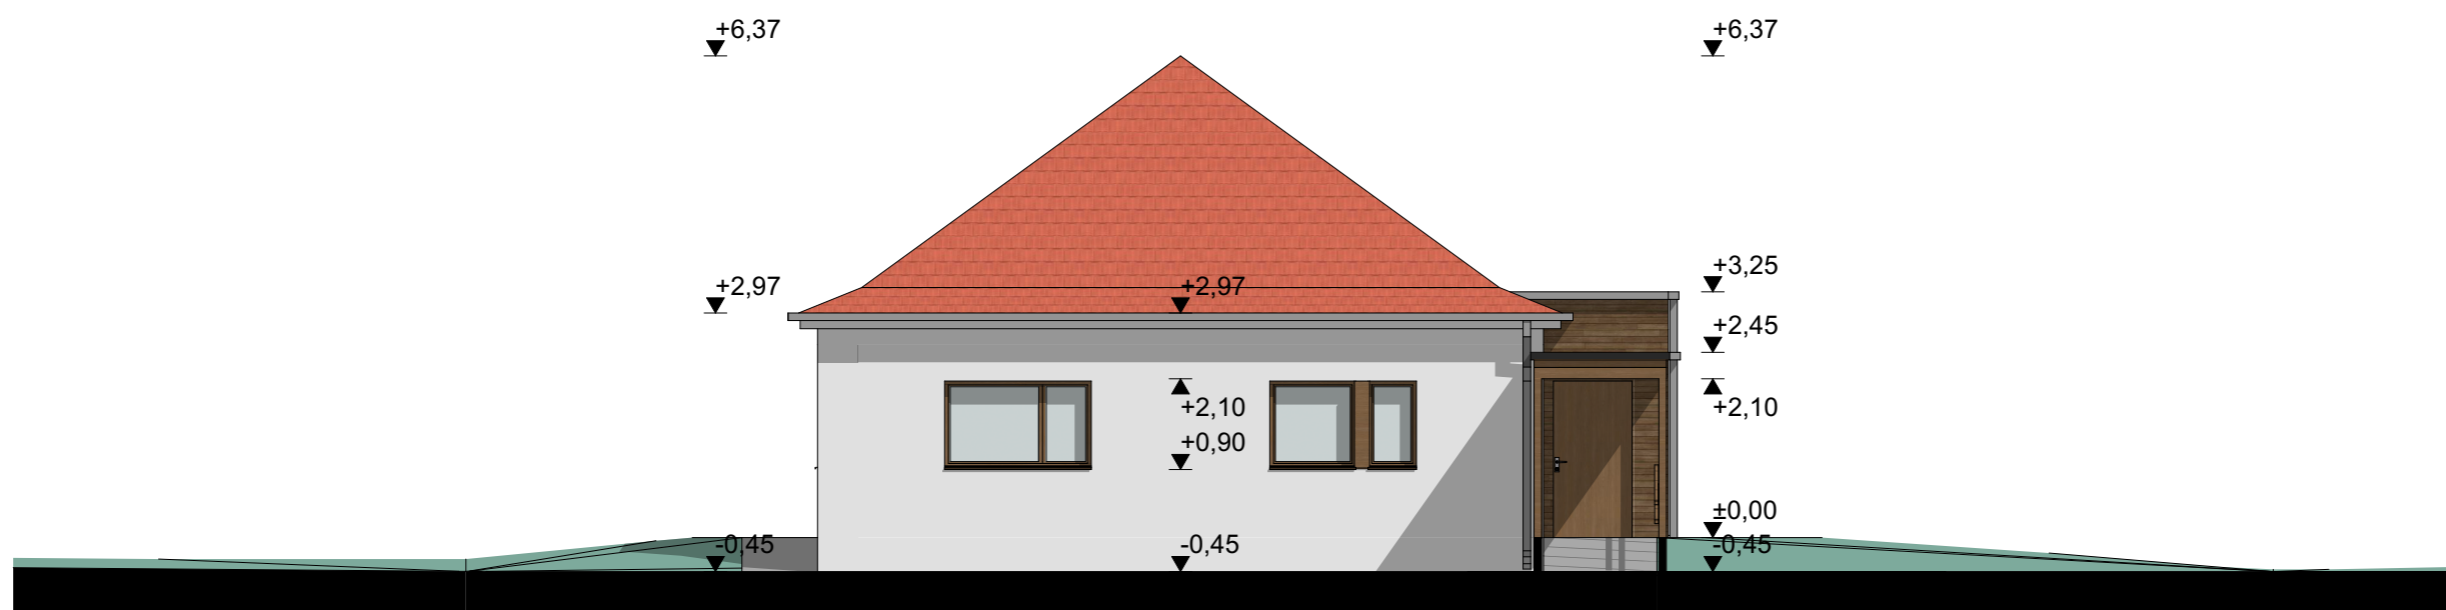

É3 Utcai homlokzat

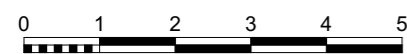

BMTK2021 – 039

**BÖLCSŐDE MINTATERV
KATALÓGUS 2021**

FELELŐS KIADÓ / RESPONSIBLE PUBLISHER

**LECHNER TUDÁSKÖZPONT
NONPROFIT KFT.**

1111 Budapest, Budafoki út 59.
rrftk@lechnerkozpont.hu

ÉPÍTÉSZ TERVEZŐK / ARCHITECTS



Agyagási Sándor (É 01-6296)

TERVINFORMÁCIÓ / PLAN INFORMATION

2 CSOPORTOS BÖLCSŐDE

Utcai homlokzat

ÉPÍTÉSZET szakág / discipline:

1:100 méretarány / scale:


2021. 10. 14. dátum / date:

É3

-  homlokzati vakolat, fehér
-  faburkolat
-  kerámia cserépfedés



É4 Oldalsó homlokzat

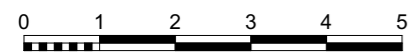

BMTK2021 – 039

**BÖLCSŐDE MINTATERV
KATALÓGUS 2021**

FELELŐS KIADÓ / RESPONSIBLE PUBLISHER

**LECHNER TUDÁSKÖZPONT
NONPROFIT KFT.**

1111 Budapest, Budafoki út 59.
rrftk@lechnerkozpont.hu

ÉPÍTÉSZ TERVEZŐK / ARCHITECTS



Agyagási Sándor (É 01-6296)

TERVINFORMÁCIÓ / PLAN INFORMATION

2 CSOPORTOS BÖLCSŐDE

Oldalsó homlokzat

ÉPÍTÉSZET szakág / discipline:

1:100 méretarány / scale:

2021. 10. 14. dátum / date:

É4

-  homlokzati vakolat, fehér
-  faburkolat
-  kerámia cserépfedés



É5 Hátsó homlokzat



BMTK2021 – 039

**BÖLCSŐDE MINTATERV
KATALÓGUS 2021**

FELELŐS KIADÓ / RESPONSIBLE PUBLISHER

**LECHNER TUDÁSKÖZPONT
NONPROFIT KFT.**

1111 Budapest, Budafoki út 59.
rrftk@lechnerkozpont.hu

ÉPÍTÉSZ TERVEZŐK / ARCHITECTS



Agyagási Sándor (É 01-6296)

TERVINFORMÁCIÓ / PLAN INFORMATION

2 CSOPORTOS BÖLCSŐDE

Hátsó homlokzat

ÉPÍTÉSZET szakág / discipline:

1:100 méretarány / scale:


2021. 10. 14. dátum / date:

É5

-  homlokzati vakolat, fehér
-  faburkolat
-  kerámia cserépfedés



É6 Oldalsó homlokzat

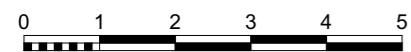


MINISZTERELNÖKSÉG  KINCS  MAGYARORSZÁG KÖRMANÝA  Az Európai Unió finanszírozásával NextGeneration EU

BMTK2021 – 039

BÖLCSŐDE MINTATERV KATALÓGUS 2021

FELELŐS KIADÓ / RESPONSIBLE PUBLISHER

 **LECHNER TUDÁSKÖZPONT NONPROFIT KFT.**

1111 Budapest, Budafoki út 59.
 rrf@lechnerkozpont.hu

ÉPÍTÉS TERVEZŐK / ARCHITECTS

 Agyagási Sándor (É 01-6296)

TERVINFORMÁCIÓ / PLAN INFORMATION

2 CSOPORTOS BÖLCSŐDE

Oldalsó homlokzat

ÉPÍTÉSZET	szakág / discipline:
1:100	méretarány / scale:
2021. 10. 14.	dátum / date:

É6