

Csoportszoba	
CSOPORTSZOBA	24,94
	24,94 m²
Kiszolgáló helyiség	
GYERMEKÖLT./ÁTADÓ	8,74
	8,74 m²
Közlekedő	
ELŐTÉR	1,17
KÖZL.	4,20
SZÉLFOGÓ	5,00
	10,37 m²
Vizesblokk/konyha	
GYERMEKFÜRDŐ	7,50
MELEGÍTŐ- és TEJKONYHA	7,47
TAKSZ./MOS.	3,32
WC	1,32
ZUH.	1,70
ÖLTÖZŐ	3,68
	24,99 m²
	69,04 m²



BMTK2021 – 40

BÖLCSŐDE MINTATERV
KATALÓGUS 2021

FELELŐS KIADÓ / RESPONSIBLE PUBLISHER

**LECHNER TUDÁSKÖZPONT
NONPROFIT KFT.**

1111 Budapest, Budafoki út 59.
rrftk@lechnerkozpont.hu

ÉPÍTÉS TERVEZŐK / ARCHITECTS
CAN ARCHITECTS STÚDIÓ NYERTES PÁLYÁZATI TERVÉNEK
FELHASZNÁLÁSÁVAL KÉSZÍTETTE:
LECHNER TUDÁSKÖZPONT
NONPROFIT KFT.

TERVINFORMÁCIÓ / PLAN INFORMATION
MINIBÖLCSŐDE


Földszinti alaprajz

ÉPÍTÉSZET szakág / discipline:

1:100 méretarány / scale:

2021.10.14. dátum / date:

01

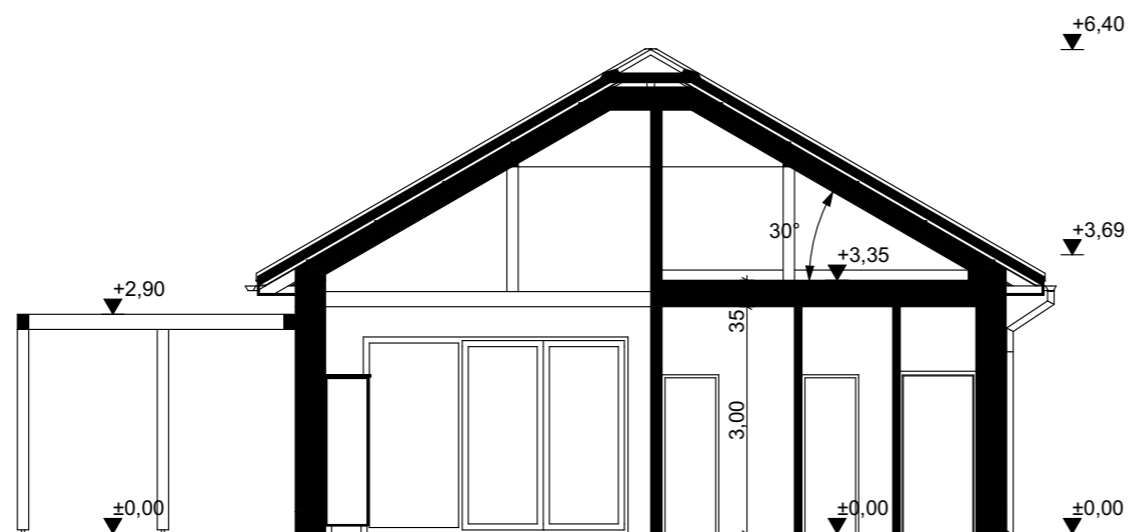

BMTK2021 – 40

**BÖLCSŐDE MINTATERV
KATALÓGUS 2021**



FELELŐS KIADÓ / RESPONSIBLE PUBLISHER

**LECHNER TUDÁSKÖZPONT
NONPROFIT KFT.**

1111 Budapest, Budafoki út 59.
rrftk@lechnerkozpont.hu

ÉPÍTÉSZ TERVEZŐK / ARCHITECTS
CAN ARCHITECTS STÚDIÓ NYERTES PÁLYÁZATI TERVÉNEK
FELHASZNÁLÁSÁVAL KÉSZÍTETTE:
LECHNER TUDÁSKÖZPONT
NONPROFIT KFT.

TERVINFORMÁCIÓ / PLAN INFORMATION
MINIBÖLCSŐDE

Jellemző metszet


ÉPÍTÉSZET szakág / discipline:

1:100 méretarány / scale:

2021.10.14. dátum / date:

02

-  homlokzati vakolat, szürke
-  faburkolat
-  kerámia cserépfedés, szürke

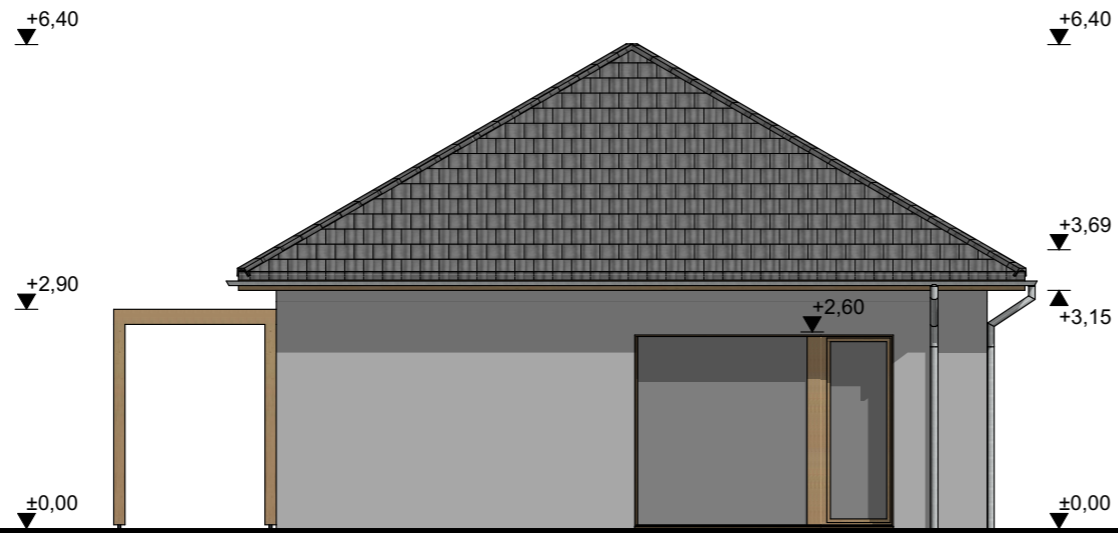


BMTK2021 – 40
BÖLCŐDE MINTATERV
KATALÓGUS 2021

FELELŐS KIADÓ / RESPONSIBLE PUBLISHER
LECHNER TUDÁSKÖZPONT
NONPROFIT KFT.
 1111 Budapest, Budafoki út 59.
 rrf@lechnerkozpont.hu

ÉPÍTÉSZ TERVEZŐK / ARCHITECTS
 CAN ARCHITECTS STÚDIÓ NYERTES PÁLYÁZATI TERVÉNEK
 FELHASZNÁLÁSÁVAL KÉSZÍTETTE:
 LECHNER TUDÁSKÖZPONT
 NONPROFIT KFT.

TERVINFORMÁCIÓ / PLAN INFORMATION	
MINIBÖLCŐDE	
Utcai homlokzat	
ÉPÍTÉSZET	szakág / discipline:
1:100	méretarány / scale:
2021.10.14.	dátum / date:
03	

-  homlokzati vakolat, szürke
-  faburkolat
-  kerámia cserépfedés, szürke

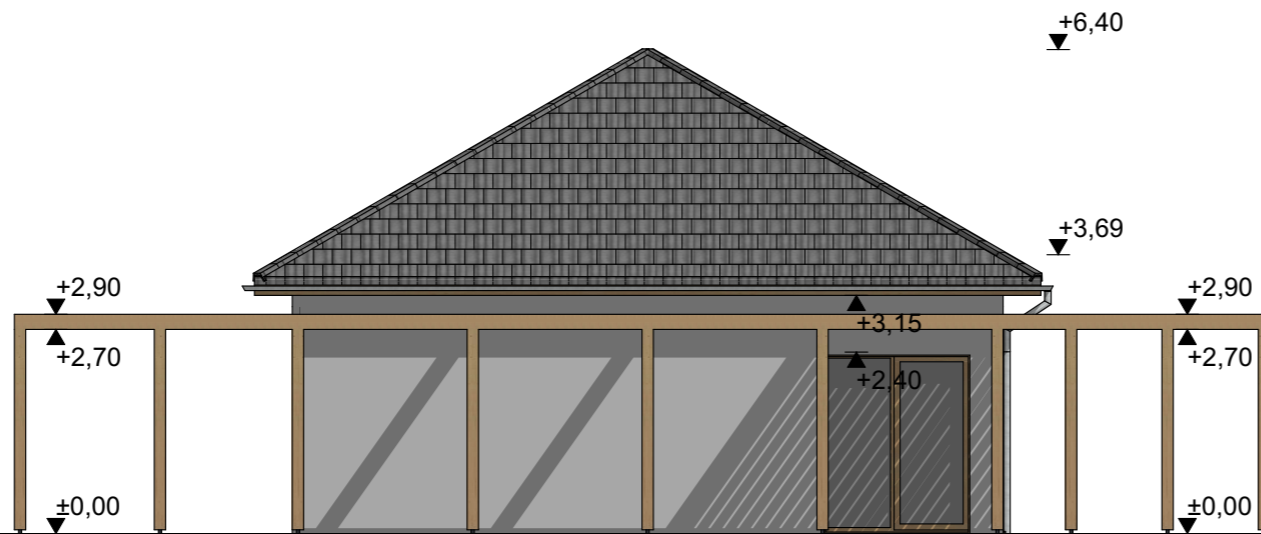

BMTK2021 – 40

**BÖLCSŐDE MINTATERV
KATALÓGUS 2021**

FELELŐS KIADÓ / RESPONSIBLE PUBLISHER

**LECHNER TUDÁSKÖZPONT
NONPROFIT KFT.**

1111 Budapest, Budafoki út 59.
rrftk@lechnerkozpont.hu

ÉPÍTÉSZ TERVEZŐK / ARCHITECTS
CAN ARCHITECTS STÚDIÓ NYERTES PÁLYÁZATI TERVÉNEK
FELHASZNÁLÁSÁVAL KÉSZÍTETTE:
LECHNER TUDÁSKÖZPONT
NONPROFIT KFT.

TERVINFORMÁCIÓ / PLAN INFORMATION
MINIBÖLCSŐDE

Oldalsó homlokzat


ÉPÍTÉSZET szakág / discipline:

1:100 méretarány / scale:

2021.10.14. dátum / date:

04

-  homlokzati vakolat, szürke
-  faburkolat
-  kerámia cserépfedés, szürke

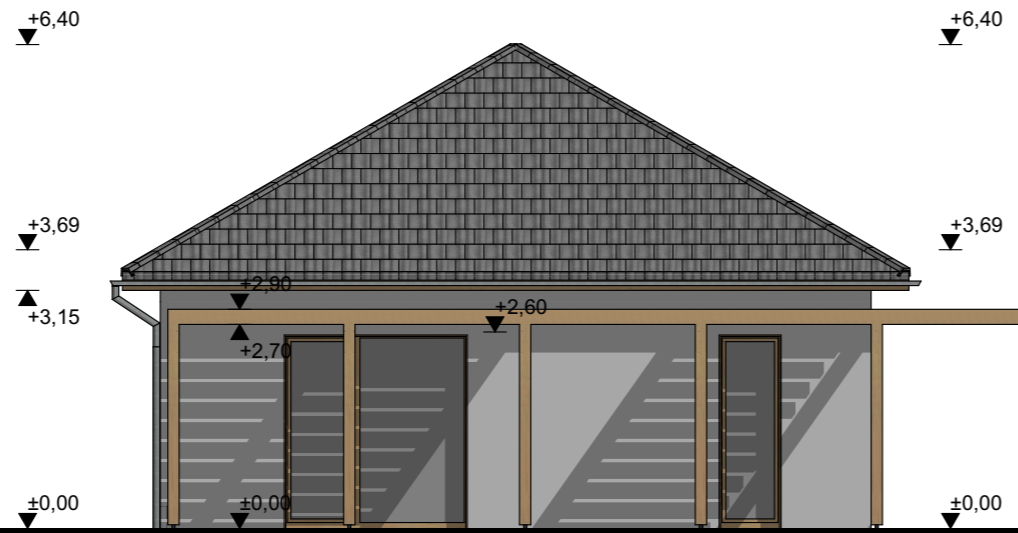



BMTK2021 – 40
BÖLCSŐDE MINTATERV
KATALÓGUS 2021

FELELŐS KIADÓ / RESPONSIBLE PUBLISHER
LECHNER TUDÁSKÖZPONT
NONPROFIT KFT.
 1111 Budapest, Budafoki út 59.
 rrf@lechnerkozpont.hu

ÉPÍTÉSZ TERVEZŐK / ARCHITECTS
 CAN ARCHITECTS STÚDIÓ NYERTES PÁLYÁZATI TERVÉNEK
 FELHASZNÁLÁSÁVAL KÉSZÍTETTE:
 LECHNER TUDÁSKÖZPONT
 NONPROFIT KFT.

TERVINFORMÁCIÓ / PLAN INFORMATION	
MINIBÖLCSŐDE	
Hátsó homlokzat	
ÉPÍTÉSZET	szakág / discipline:
1:100	méretarány / scale:
2021.10.14.	dátum / date:
05	

-  homlokzati vakolat, szürke
-  faburkolat
-  kerámia cserépfedés, szürke

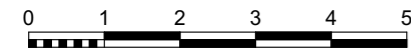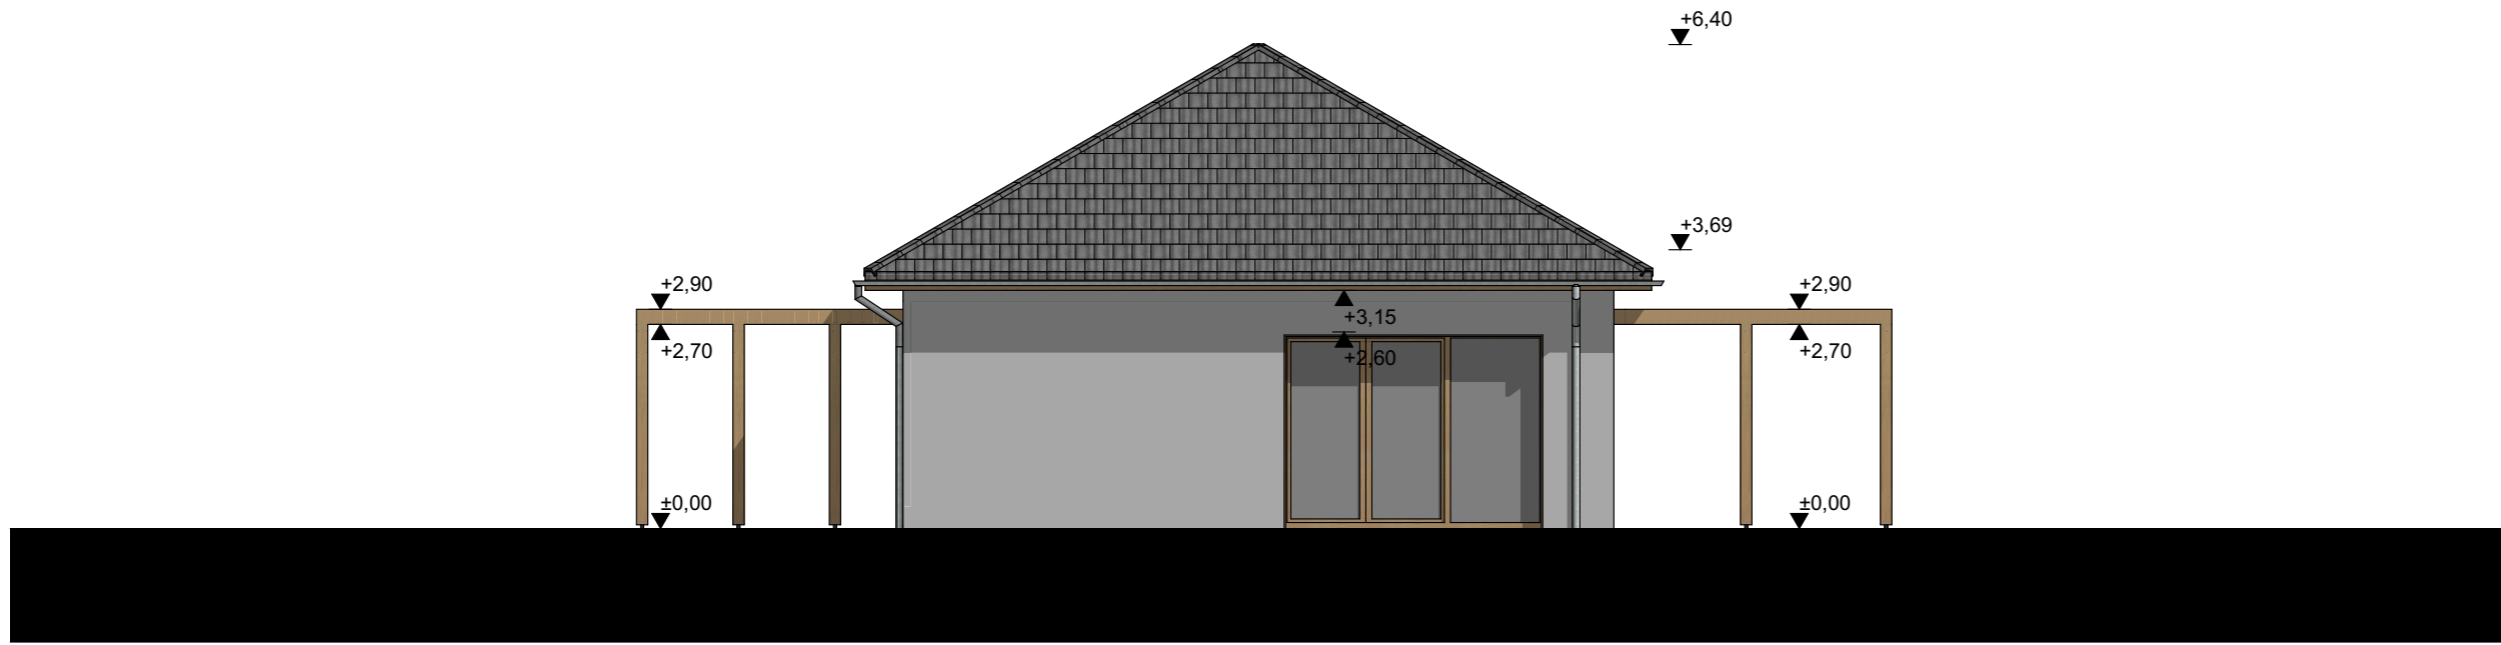

BMTK2021 – 40
BÖLCŐDE MINTATERV
KATALÓGUS 2021

FELELŐS KIADÓ / RESPONSIBLE PUBLISHER
LECHNER TUDÁSKÖZPONT
NONPROFIT KFT.
 1111 Budapest, Budafoki út 59.
 rrf@lechnerkozpont.hu

ÉPÍTÉSZ TERVEZŐK / ARCHITECTS
 CAN ARCHITECTS STÚDIÓ NYERTES PÁLYÁZATI TERVÉNEK
 FELHASZNÁLÁSÁVAL KÉSZÍTETTE:
 LECHNER TUDÁSKÖZPONT
 NONPROFIT KFT.

TERVINFORMÁCIÓ / PLAN INFORMATION
MINIBÖLCŐDE
Oldalsó homlokzat
 ÉPÍTÉSZET szakág / discipline:
 1:100 méretarány / scale:
 2021.10.14. dátum / date:
06