

Csoportszoba	
CSOPORTSZOBA	49,88
	49,88 m²
Kiszolgáló helyiség	
GYERMEK ÖLT./ÁTADÓ	12,25
HULL.	1,86
NEVELŐI SZOBA	6,82
VEZ. IR./IRATT.	6,20
	27,13 m²
Közlekedő	
RAKT.	2,79
SZÉLFOGÓ/ELŐTÉR	18,06
	20,85 m²
Vizesblokk/konyha	
AKMENT. WC	5,73
GYERMEKFÜRDŐ	9,00
KÜLT. WC	3,72
MELEGÍTŐ- és TEJKONYHA	11,78
MOS./TAKSZ.	5,58
WC	1,30
ZUH.	1,70
ÖLTÖZŐ	4,65
	43,46 m²
	141,32 m²



BMTK2021 – 41
BÖLCSŐDE MINTATERV
KATALÓGUS 2021

FELELŐS KIADÓ / RESPONSIBLE PUBLISHER
LECHNER TUDÁSKÖZPONT
NONPROFIT KFT.
 1111 Budapest, Budafoki út 59.
 rrf@lechnerkozpont.hu


ÉPÍTÉSZ TERVEZŐK / ARCHITECTS
 CAN ARCHITECTS STÚDIÓ NYERTES PÁLYÁZATI TERVÉNEK FELHASZNÁLÁSÁVAL KÉSZÍTETTE:
 LECHNER TUDÁSKÖZPONT
 NONPROFIT KFT.

TERVINFORMÁCIÓ / PLAN INFORMATION
1 CSOPORTOS BÖLCSŐDE

Földszinti alaprajz


ÉPÍTÉSZET szakág / discipline:
 1:100 méretarány / scale:
 2021.10.14. dátum / date:
01



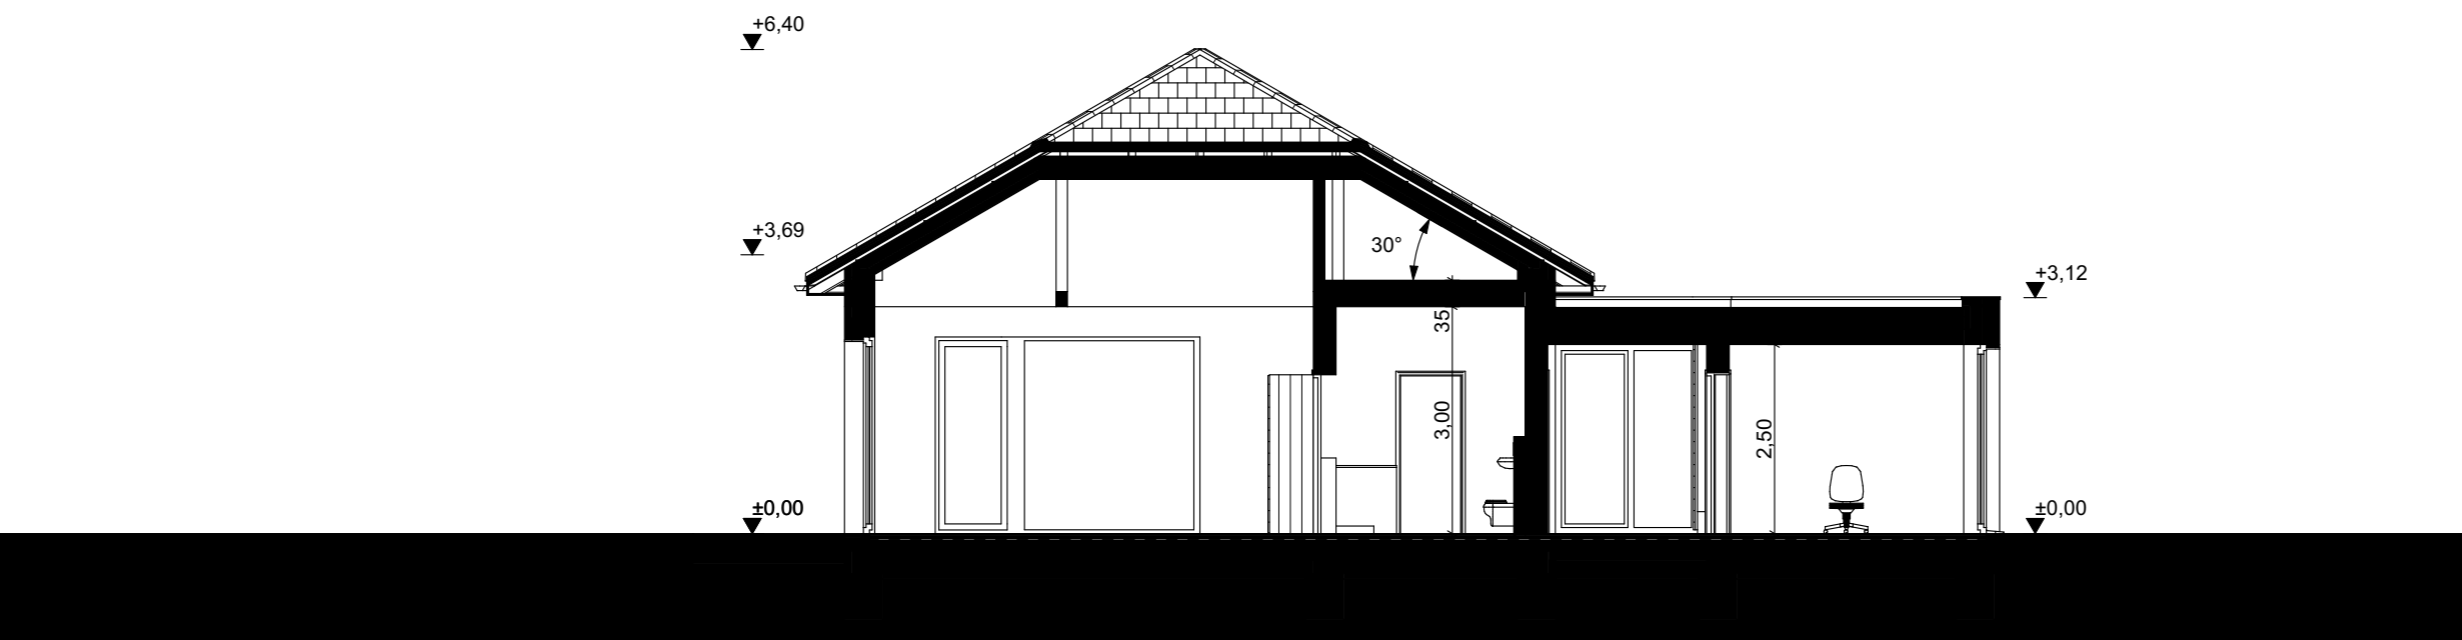


BMTK2021 – 41

**BÖLCSŐDE MINTATERV
KATALÓGUS 2021**

FELELŐS KIADÓ / RESPONSIBLE PUBLISHER
 **LECHNER TUDÁSKÖZPONT
NONPROFIT KFT.**
 1111 Budapest, Budafoki út 59.
 rrf@lechnerkozpont.hu

ÉPÍTÉSZ TERVEZŐK / ARCHITECTS
 CAN ARCHITECTS STÚDIÓ NYERTES PÁLYÁZATI TERVÉNEK
 FELHASZNÁLÁSÁVAL KÉSZÍTETTE:
 LECHNER TUDÁSKÖZPONT
 NONPROFIT KFT.


TERVINFORMÁCIÓ / PLAN INFORMATION	
1 CSOPORTOS BÖLCSŐDE	
Jellemző metszet	
ÉPÍTÉSZET	szakág / discipline:
1:100	méretarány / scale:
2021.10.14.	dátum / date:
02	

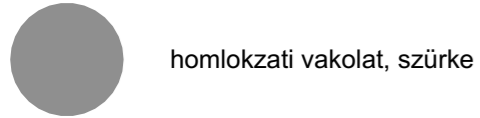


homlokzati vakolat, szürke



faburkolat

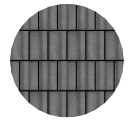

kerámia cserépfedés, szürke

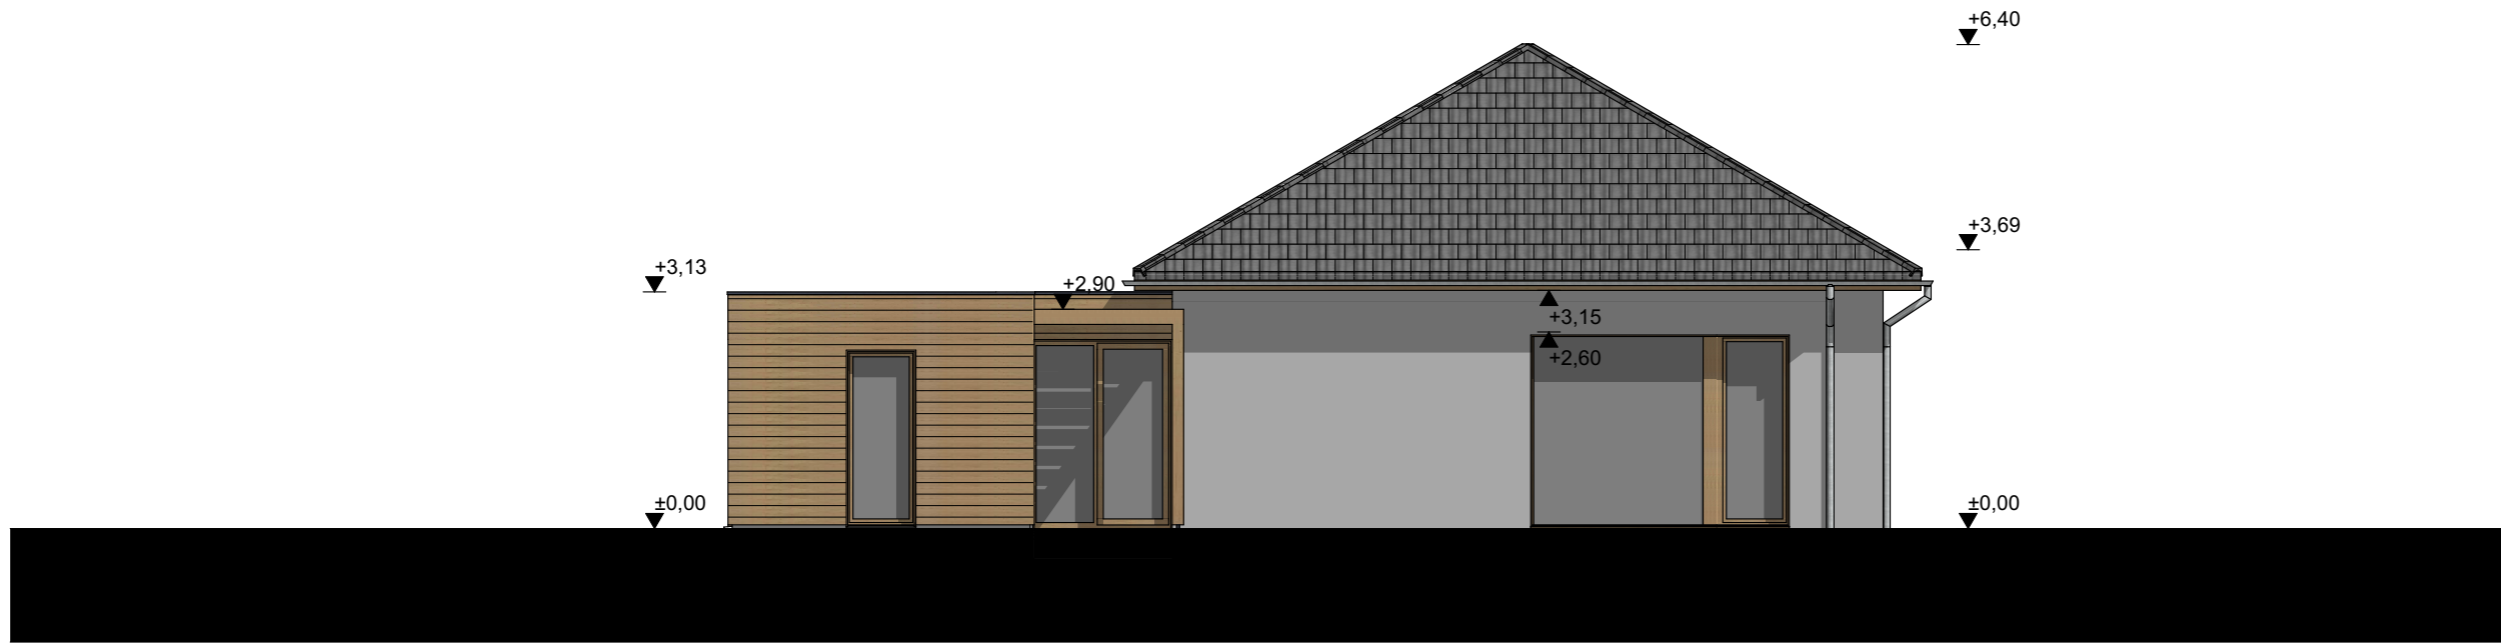

BMTK2021 – 41

**BÖLCSŐDE MINTATERV
KATALÓGUS 2021**



FELELŐS KIADÓ / RESPONSIBLE PUBLISHER

**LECHNER TUDÁSKÖZPONT
NONPROFIT KFT.**

1111 Budapest, Budafoki út 59.
rrftk@lechnerkozpont.hu

ÉPÍTÉS TERVEZŐK / ARCHITECTS
CAN ARCHITECTS STÚDIÓ NYERTES PÁLYÁZATI TERVÉNEK
FELHASZNÁLÁSÁVAL KÉSZÍTETTE:
LECHNER TUDÁSKÖZPONT
NONPROFIT KFT.

TERVINFORMÁCIÓ / PLAN INFORMATION
1 CSOPORTOS BÖLCSŐDE

Utcai homlokzat


ÉPÍTÉSZET szakág / discipline:

1:100 méretarány / scale:

2021.10.14. dátum / date:

03

-  homlokzati vakolat, szürke
-  faburkolat
-  kerámia cserépfedés, szürke

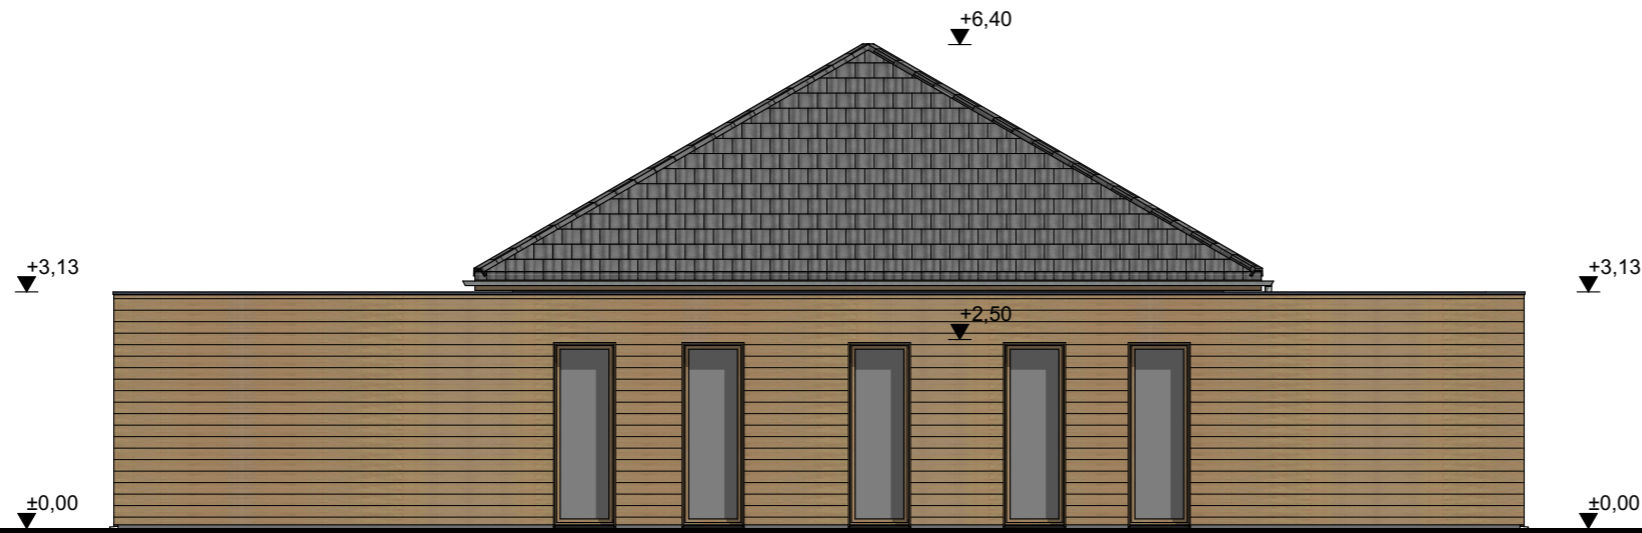


BMTK2021 – 41
BÖLCSŐDE MINTATERV
KATALÓGUS 2021

FELELŐS KIADÓ / RESPONSIBLE PUBLISHER
LECHNER TUDÁSKÖZPONT
NONPROFIT KFT.
 1111 Budapest, Budafoki út 59.
 rrf@lechnerkozpont.hu

ÉPÍTÉSZ TERVEZŐK / ARCHITECTS
 CAN ARCHITECTS STÚDIÓ NYERTES PÁLYÁZATI TERVÉNEK
 FELHASZNÁLÁSÁVAL KÉSZÍTETTE:
 LECHNER TUDÁSKÖZPONT
 NONPROFIT KFT.

TERVINFORMÁCIÓ / PLAN INFORMATION	
1 CSOPORTOS BÖLCSŐDE	
Oldalsó homlokzat	
ÉPÍTÉSZET	szakág / discipline:
1:100	méretarány / scale:
2021.10.14.	dátum / date:
04	

-  homlokzati vakolat, szürke
-  faburkolat
-  kerámia cserépfedés, szürke

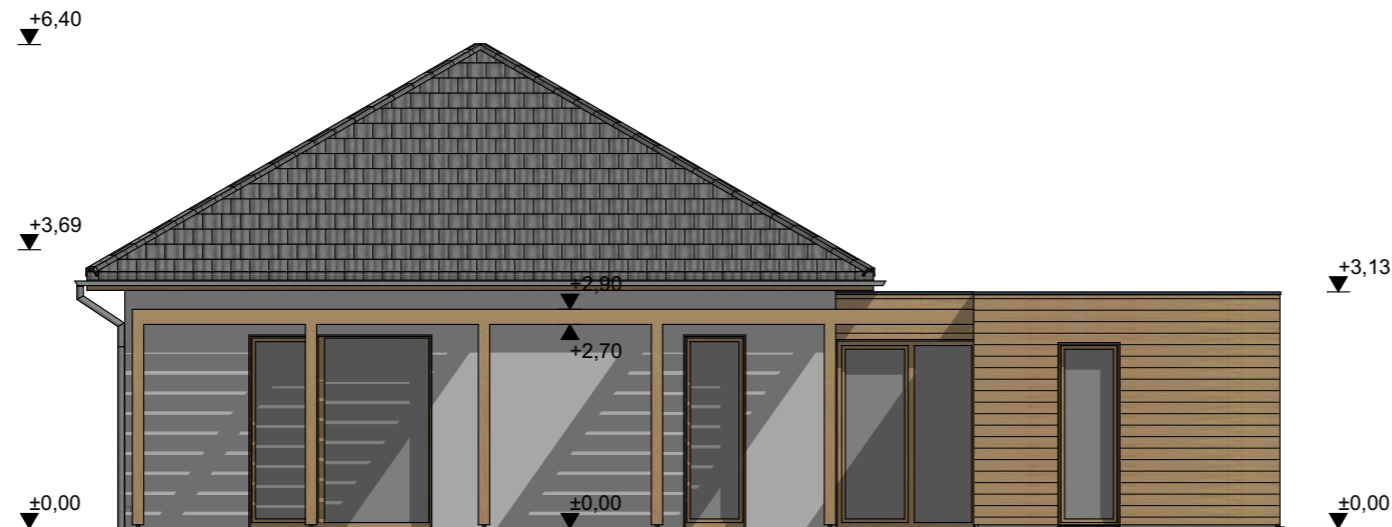

BMTK2021 – 41

**BÖLCSŐDE MINTATERV
KATALÓGUS 2021**

FELELŐS KIADÓ / RESPONSIBLE PUBLISHER

**LECHNER TUDÁSKÖZPONT
NONPROFIT KFT.**

1111 Budapest, Budafoki út 59.
rrftk@lechnerkozpont.hu

ÉPÍTÉS TERVEZŐK / ARCHITECTS
CAN ARCHITECTS STÚDIÓ NYERTES PÁLYÁZATI TERVÉNEK
FELHASZNÁLÁSÁVAL KÉSZÍTETTE:
LECHNER TUDÁSKÖZPONT
NONPROFIT KFT.

TERVINFORMÁCIÓ / PLAN INFORMATION
1 CSOPORTOS BÖLCSŐDE

Hátsó homlokzat


ÉPÍTÉSZET szakág / discipline:

1:100 méretarány / scale:

2021.10.14. dátum / date:

05

-  homlokzati vakolat, szürke
-  faburkolat
-  kerámia cserépfedés, szürke

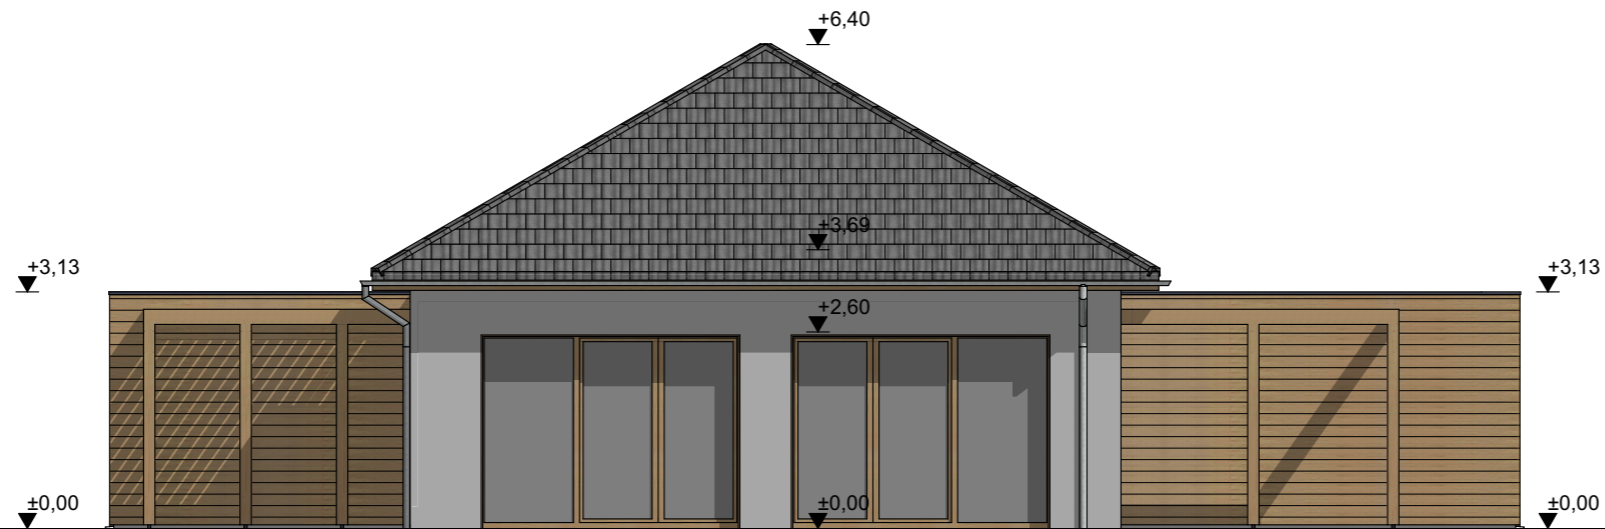

BMTK2021 – 41

**BÖLCSŐDE MINTATERV
KATALÓGUS 2021**

FELELŐS KIADÓ / RESPONSIBLE PUBLISHER

**LECHNER TUDÁSKÖZPONT
NONPROFIT KFT.**

1111 Budapest, Budafoki út 59.
rrftk@lechnerkozpont.hu

ÉPÍTÉS TERVEZŐK / ARCHITECTS
CAN ARCHITECTS STÚDIÓ NYERTES PÁLYÁZATI TERVÉNEK
FELHASZNÁLÁSÁVAL KÉSZÍTETTE:
LECHNER TUDÁSKÖZPONT
NONPROFIT KFT.

TERVINFORMÁCIÓ / PLAN INFORMATION
1 CSOPORTOS BÖLCSŐDE

Oldalsó homlokzat

ÉPÍTÉSZET szakág / discipline:

1:100 méretarány / scale:

2021.10.14. dátum / date:

06