

Csoportszoba	
1. CSOPORTSZOBA	49,88
2. CSOPORTSZOBA	49,88
	99,76 m²
Kiszolgáló helyiség	
GYERMEK ÖLT./ÁTADÓ	12,25
GYERMEK ÖLT./ÁTADÓ	12,25
HULL.	1,86
NEVELŐI SZOBA	6,82
VEZ. IR./IRATT.	6,82
ÖLTÖZŐ	4,65
	44,65 m²
Közlekedő	
KÖZLEKEDŐ	22,58
RAKT.	2,79
SZÉLF.	4,10
	29,47 m²
Vizesblokk/konyha	
AKMENT. WC	5,73
GYERMEKFÜRDŐ	9,00
GYERMEKFÜRDŐ	9,00
KÜLT. WC	3,72
MELEGÍTŐ- és TEJKONYHA	11,78
MOS./TAKSZ.	4,96
WC	1,30
ZUH.	1,70
	47,19 m²
	221,07 m²



BMTK2021 – 42
BÖLCSŐDE MINTATERV
KATALÓGUS 2021

FELELŐS KIADÓ / RESPONSIBLE PUBLISHER
LECHNER TUDÁSKÖZPONT
NONPROFIT KFT.
 1111 Budapest, Budafoki út 59.
 rrltk@lechnerkozpont.hu


ÉPÍTÉSZ TERVEZŐK / ARCHITECTS
 CAN ARCHITECTS STÚDIÓ NYERTES PÁLYÁZATI TERVÉNEK FELHASZNÁLÁSÁVAL KÉSZÍTETTE:
 LECHNER TUDÁSKÖZPONT
 NONPROFIT KFT.


TERVINFORMÁCIÓ / PLAN INFORMATION
2 CSOPORTOS BÖLCSŐDE

Földszinti alaprajz

ÉPÍTÉSZET szakág / discipline:
 1:100 méretarány / scale:
 2021.10.14. dátum / date:

01

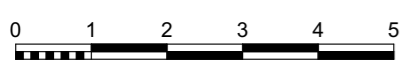

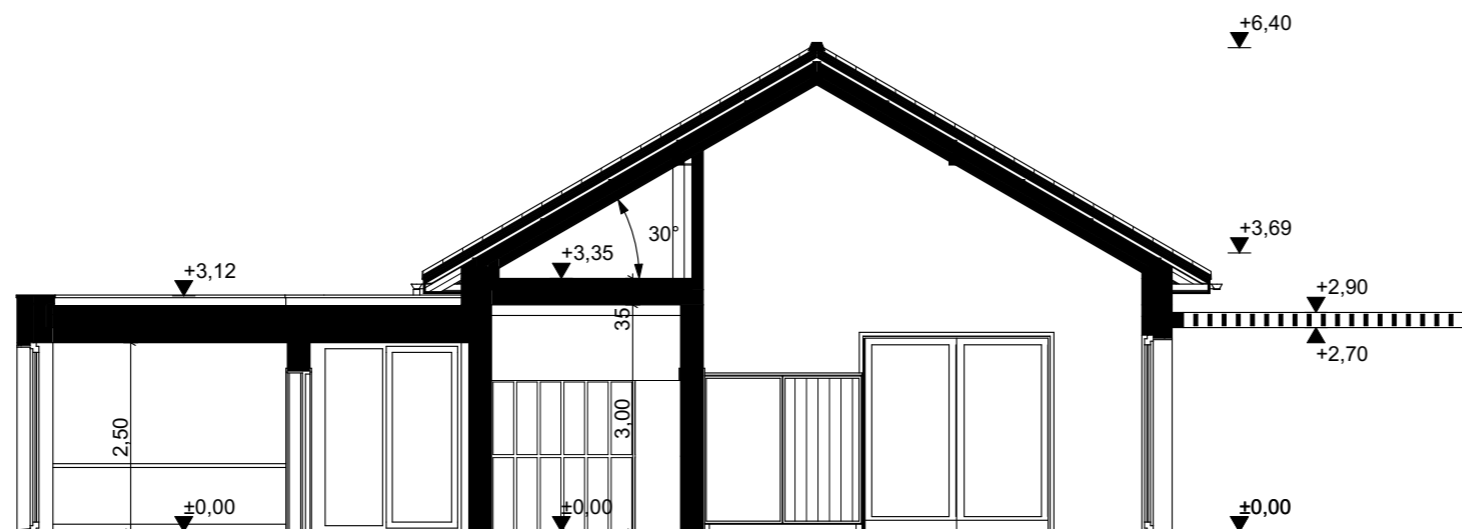

BMTK2021 – 42

**BÖLCSŐDE MINTATERV
KATALÓGUS 2021**

FELELŐS KIADÓ / RESPONSIBLE PUBLISHER

**LECHNER TUDÁSKÖZPONT
NONPROFIT KFT.**

1111 Budapest, Budafoki út 59.
rrf@lechnerkozpont.hu

ÉPÍTÉS TERVEZŐK / ARCHITECTS
CAN ARCHITECTS STÚDIÓ NYERTES PÁLYÁZATI TERVÉNEK
FELHASZNÁLÁSÁVAL KÉSZÍTETTE:
LECHNER TUDÁSKÖZPONT
NONPROFIT KFT.

TERVINFORMÁCIÓ / PLAN INFORMATION
2 CSOPORTOS BÖLCSŐDE

Jellemző metszet


ÉPÍTÉSZET szakág / discipline:

1:100 méretarány / scale:

2021.10.14. dátum / date:

02

-  homlokzati vakolat, szürke
-  faburkolat
-  kerámia cserépfedés, szürke

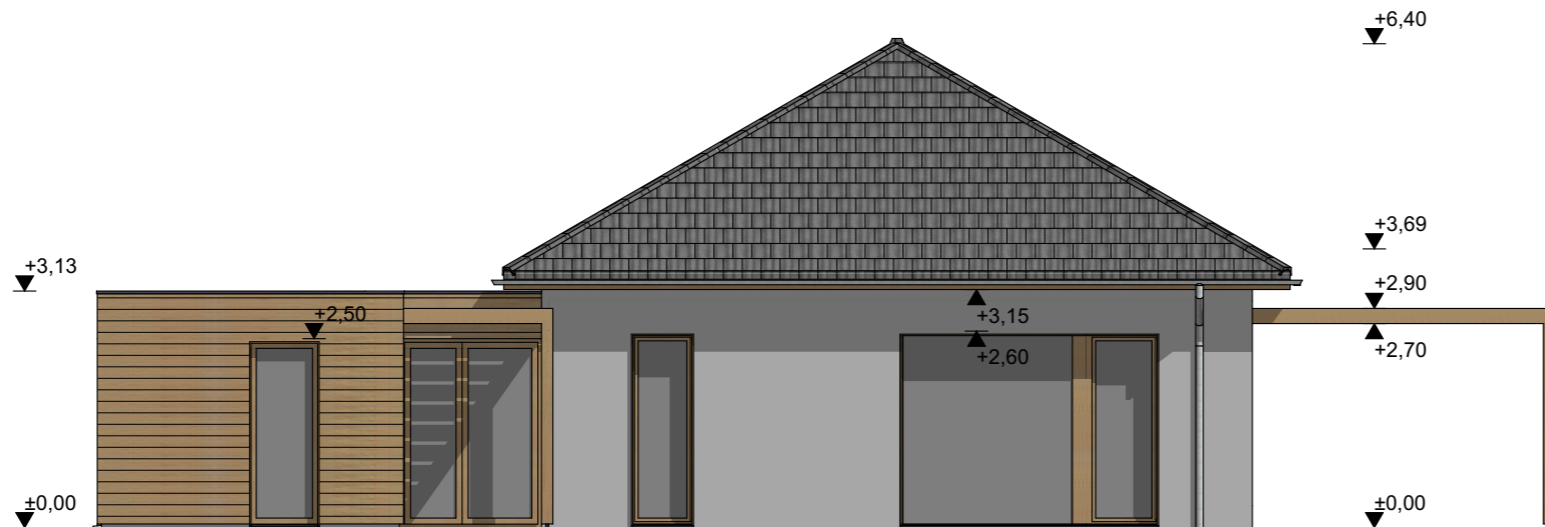

BMTK2021 – 42

**BÖLCSŐDE MINTATERV
KATALÓGUS 2021**

FELELŐS KIADÓ / RESPONSIBLE PUBLISHER

**LECHNER TUDÁSKÖZPONT
NONPROFIT KFT.**

1111 Budapest, Budafoki út 59.
rrf@lechnerkozpont.hu

ÉPÍTÉS TERVEZŐK / ARCHITECTS
CAN ARCHITECTS STÚDIÓ NYERTES PÁLYÁZATI TERVÉNEK
FELHASZNÁLÁSÁVAL KÉSZÍTETTE:
LECHNER TUDÁSKÖZPONT
NONPROFIT KFT.

TERVINFORMÁCIÓ / PLAN INFORMATION
2 CSOPORTOS BÖLCSŐDE

Utcai homlokzat

ÉPÍTÉSZET szakág / discipline:

1:100 méretarány / scale:

2021.10.14. dátum / date:

03

-  homlokzati vakolat, szürke
-  faburkolat
-  kerámia cserépfedés, szürke



BMTK2021 – 42

**BÖLCSŐDE MINTATERV
KATALÓGUS 2021**

FELELŐS KIADÓ / RESPONSIBLE PUBLISHER

**LECHNER TUDÁSKÖZPONT
NONPROFIT KFT.**

1111 Budapest, Budafoki út 59.
rrf@lechnerkozpont.hu

ÉPÍTÉSZ TERVEZŐK / ARCHITECTS
CAN ARCHITECTS STÚDIÓ NYERTES PÁLYÁZATI TERVÉNEK
FELHASZNÁLÁSÁVAL KÉSZÍTETTE:
LECHNER TUDÁSKÖZPONT
NONPROFIT KFT.

TERVINFORMÁCIÓ / PLAN INFORMATION
2 CSOPORTOS BÖLCSŐDE

Oldalsó homlokzat

ÉPÍTÉSZET szakág / discipline:

1:100 méretarány / scale:

2021.10.14. dátum / date:

04



-  homlokzati vakolat, szürke
-  faburkolat
-  kerámia cserépfedés, szürke



BMTK2021 – 42

**BÖLCSŐDE MINTATERV
KATALÓGUS 2021**

FELELŐS KIADÓ / RESPONSIBLE PUBLISHER

**LECHNER TUDÁSKÖZPONT
NONPROFIT KFT.**

1111 Budapest, Budafoki út 59.
rrf@lechnerkozpont.hu

ÉPÍTÉS TERVEZŐK / ARCHITECTS
CAN ARCHITECTS STÚDIÓ NYERTES PÁLYÁZATI TERVÉNEK
FELHASZNÁLÁSÁVAL KÉSZÍTETTE:
LECHNER TUDÁSKÖZPONT
NONPROFIT KFT.

TERVINFORMÁCIÓ / PLAN INFORMATION
2 CSOPORTOS BÖLCSŐDE

Hátsó homlokzat


ÉPÍTÉSZET szakág / discipline:

1:100 méretarány / scale:

2021.10.14. dátum / date:

05

-  homlokzati vakolat, szürke
-  faburkolat
-  kerámia cserépfedés, szürke

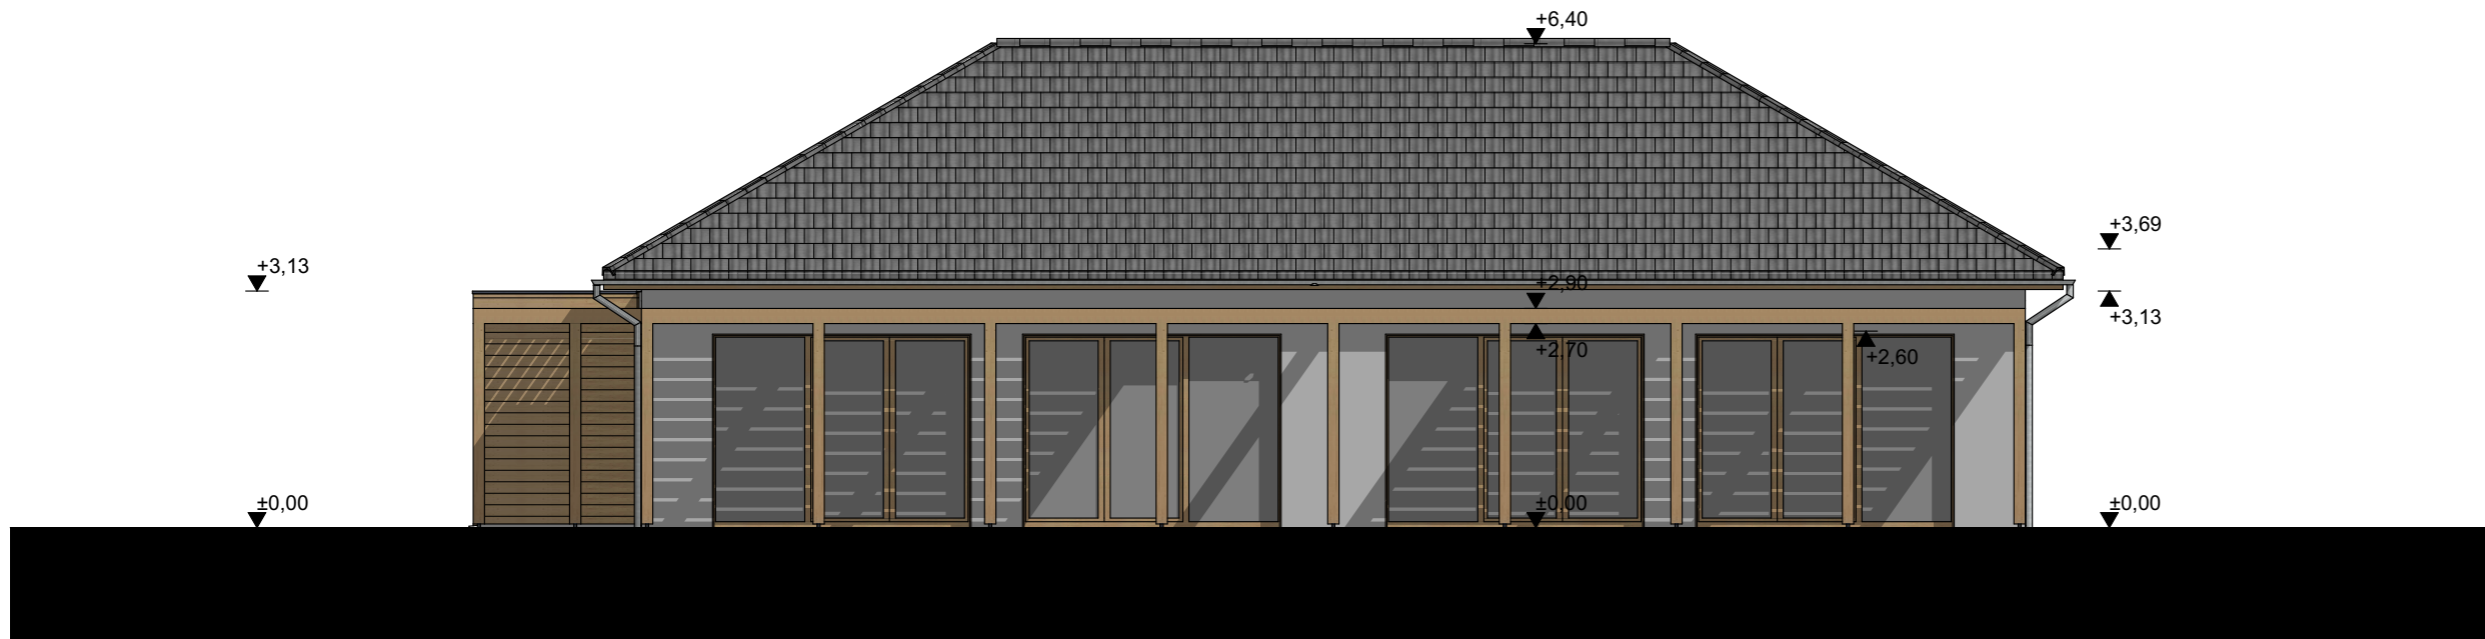

BMTK2021 – 42

**BÖLCSŐDE MINTATERV
KATALÓGUS 2021**

FELELŐS KIADÓ / RESPONSIBLE PUBLISHER

**LECHNER TUDÁSKÖZPONT
NONPROFIT KFT.**

1111 Budapest, Budafoki út 59.
rrf@lechnerkozpont.hu

ÉPÍTÉSZ TERVEZŐK / ARCHITECTS
CAN ARCHITECTS STÚDIÓ NYERTES PÁLYÁZATI TERVÉNEK
FELHASZNÁLÁSÁVAL KÉSZÍTETTE:
LECHNER TUDÁSKÖZPONT
NONPROFIT KFT.

TERVINFORMÁCIÓ / PLAN INFORMATION
2 CSOPORTOS BÖLCSŐDE

Oldalsó homlokzat

ÉPÍTÉSZET szakág / discipline:

1:100 méretarány / scale:

2021.10.14. dátum / date:

06

