

CSOPORTSZOBA	
CSOPORTSZOBA	49,80
	49,80 m²
KISZOLGÁLÓ HELYSÉG	
ELŐTÉR + HULLADÉKTÁR.	3,42
GÉPÉSZET	5,04
GYERMEKÖLTÖZŐ / ÁTADÓ	8,69
KÜLTÉRI WC/TÁROLÓ	3,41
MOSODA	7,13
NEVELŐI SZOBA / TEAKONYHA	15,31
TAK.SZER.	0,88
VEZETŐI IRODA / IRATTÁR	12,15
	56,03 m²
KÖZLEKEDŐ	
ELŐTÉR / BABAKOCSI TÁROLÓ	12,33
KÖZLEKEDŐ	18,40
	30,73 m²
VIZESBLOKK / KONYHA	
AKM. MOSDÓ	4,70
GYERMEKFÜRDŐSZOBA	10,47
MOSDÓ	2,61
ÖLTÖZŐ	2,48
TÁLALÓ / MELEGÍTŐ / TEJKONYHA	11,14
	31,40 m²
	167,96 m²



BMTK2021 – 43
BÖLCSŐDE MINTATERV KATALÓGUS 2021

FELELŐS KIADÓ / RESPONSIBLE PUBLISHER
LECHNER TUDÁSKÖZPONT NONPROFIT KFT.
 1111 Budapest, Budafoki út 59.
 rrf@lechnerkozpont.hu

ÉPÍTÉSZ TERVEZŐK / ARCHITECTS
 MOLT KLÁRA NYERTES PÁLYÁZATI TERVÉNEK FELHASZNÁLÁSÁVAL KÉSZÍTETTE:
 LECHNER TUDÁSKÖZPONT NONPROFIT KFT.
 PERÉNYI TAMÁS (É1 01-3071)

TERVINFORMÁCIÓ / PLAN INFORMATION
1 CSOPORTOS BÖLCSŐDE

Földszinti alaprajz


ÉPÍTÉSZET szakág / discipline:
 1:100 méretarány / scale:
 2021. 10. 15. dátum / date:

É1



BMTK2021 – 43

**BÖLCSŐDE MINTATERV
KATALÓGUS 2021**

FELELŐS KIADÓ / RESPONSIBLE PUBLISHER
 **LECHNER TUDÁSKÖZPONT
NONPROFIT KFT.**
 1111 Budapest, Budafoki út 59.
 rrf@lechnerkozpont.hu

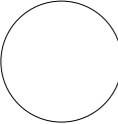
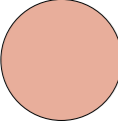
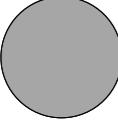
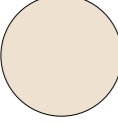
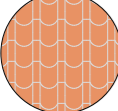
ÉPÍTÉSZ TERVEZŐK / ARCHITECTS
 MOLT KLÁRA NYERTES PÁLYÁZATI TERVÉNEK
 FELHASZNÁLÁSÁVAL KÉSZÍTETTE:
 LECHNER TUDÁSKÖZPONT NONPROFIT KFT.
 PERÉNYI TAMÁS (É1 01-3071)

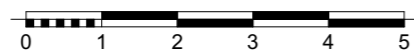
TERVINFORMÁCIÓ / PLAN INFORMATION
1 CSOPORTOS BÖLCSŐDE

Jellemző metszet

ÉPÍTÉSZET	szakág / discipline:
1:100	méretarány / scale:
2021. 10. 15.	dátum / date:

É2

-  homlokzati vakolat, fehér
-  bejáratnál vakolat, téglavörös
-  lábazati vakolat, szürke
-  fa pergola
-  kerámia cserépfedés



BMTK2021 – 43

**BÖLCSŐDE MINTATERV
KATALÓGUS 2021**

FELELŐS KIADÓ / RESPONSIBLE PUBLISHER

**LECHNER TUDÁSKÖZPONT
NONPROFIT KFT.**

1111 Budapest, Budafoki út 59.
rrftk@lechnerkozpont.hu

ÉPÍTÉS TERVEZŐK / ARCHITECTS
MOLT KLÁRA NYERTES PÁLYÁZATI TERVÉNEK
FELHASZNÁLÁSÁVAL KÉSZÍTETTE:
LECHNER TUDÁSKÖZPONT NONPROFIT KFT.
PERÉNYI TAMÁS (É1 01-3071)

TERVINFORMÁCIÓ / PLAN INFORMATION
1 CSOPORTOS BÖLCSŐDE

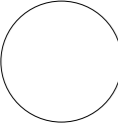
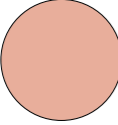
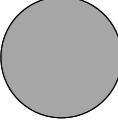
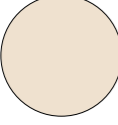
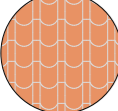
Utcai homlokzat

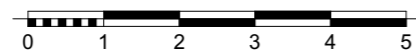
ÉPÍTÉSZET szakág / discipline:

1:100 méretarány / scale:

2021. 10. 15. dátum / date:

É3

-  homlokzati vakolat, fehér
-  bejárati béllet vakolat, téglavörös
-  lábazati vakolat, szürke
-  fa pergola
-  kerámia cserépfedés



BMTK2021 – 43

**BÖLCSŐDE MINTATERV
KATALÓGUS 2021**



FELELŐS KIADÓ / RESPONSIBLE PUBLISHER

**LECHNER TUDÁSKÖZPONT
NONPROFIT KFT.**

1111 Budapest, Budafoki út 59.
rrftk@lechnerkozpont.hu

ÉPÍTÉSZ TERVEZŐK / ARCHITECTS
MOLT KLÁRA NYERTES PÁLYÁZATI TERVÉNEK
FELHASZNÁLÁSÁVAL KÉSZÍTETTE:
LECHNER TUDÁSKÖZPONT NONPROFIT KFT.
PERÉNYI TAMÁS (É1 01-3071)

TERVINFORMÁCIÓ / PLAN INFORMATION
1 CSOPORTOS BÖLCSŐDE

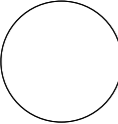
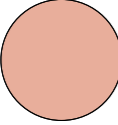
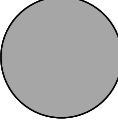
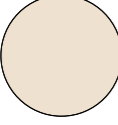
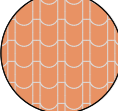
Oldalsó homlokzat

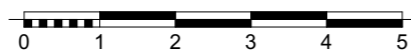
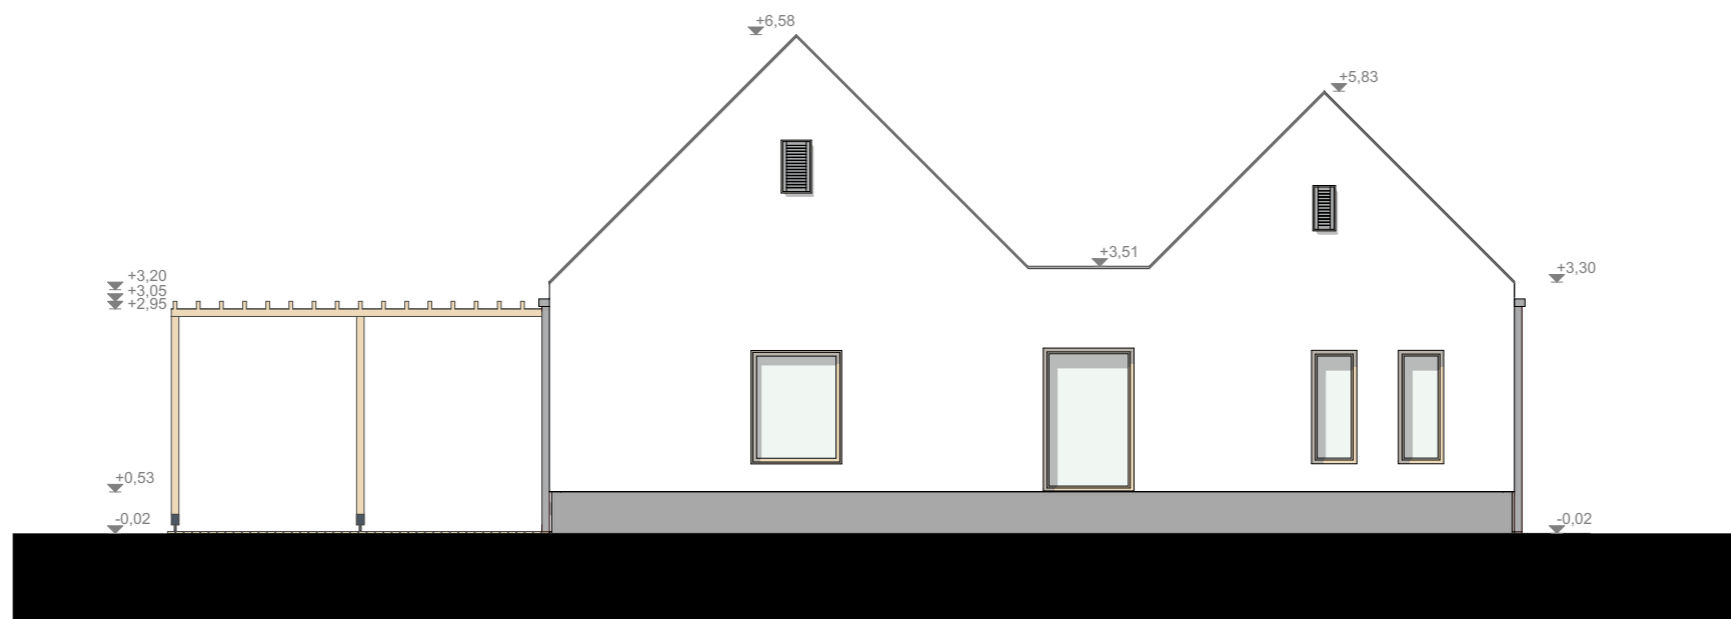
ÉPÍTÉSZET szakág / discipline:

1:100 méretarány / scale:

2021. 10. 15. dátum / date:

É4

-  homlokzati vakolat, fehér
-  bejárati béllet vakolat, téglavörös
-  lábazati vakolat, szürke
-  fa pergola
-  kerámia cserépfedés



BMTK2021 – 43

BÖLCSŐDE MINTATERV
KATALÓGUS 2021

FELELŐS KIADÓ / RESPONSIBLE PUBLISHER

 LECHNER TUDÁSKÖZPONT
NONPROFIT KFT.

1111 Budapest, Budafoki út 59.
 rrf@lechnerkozpont.hu

ÉPÍTÉSZ TERVEZŐK / ARCHITECTS
 MOLT KLÁRA NYERTES PÁLYÁZATI TERVÉNEK
 FELHASZNÁLÁSÁVAL KÉSZÍTETTE:
 LECHNER TUDÁSKÖZPONT NONPROFIT KFT.
 PERÉNYI TAMÁS (É1 01-3071)

TERVINFORMÁCIÓ / PLAN INFORMATION
 1 CSOPORTOS BÖLCSŐDE

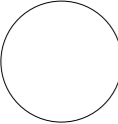
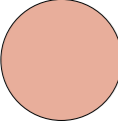
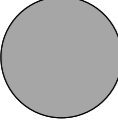
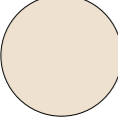
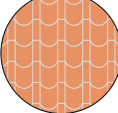
Hátsó homlokzat

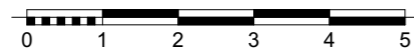
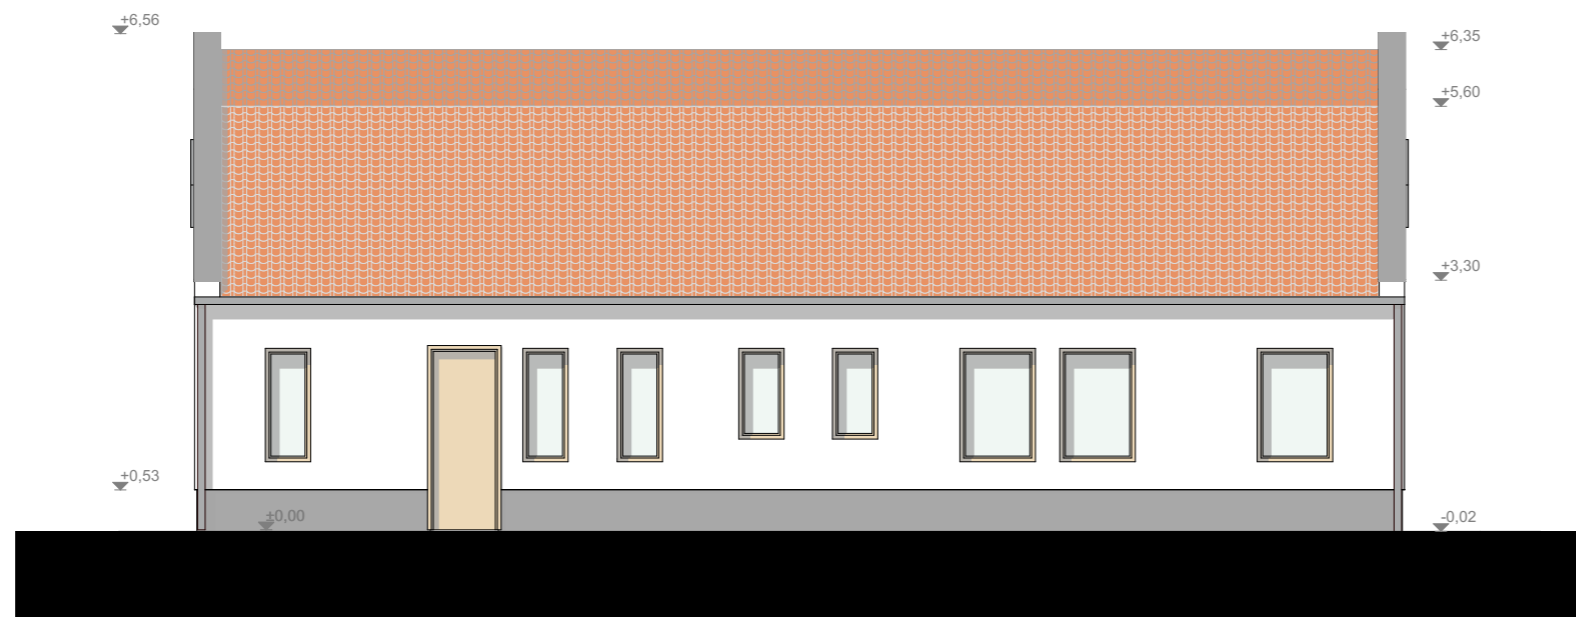
ÉPÍTÉSZET szakág / discipline:

1:100 méretarány / scale:

2021. 10. 15. dátum / date:

É5

-  homlokzati vakolat, fehér
-  bejáratnál béllet vakolat, téglavörös
-  lábazati vakolat, szürke
-  fa pergola
-  kerámia cserépfedés



BMTK2021 – 43

**BÖLCSŐDE MINTATERV
KATALÓGUS 2021**

FELELŐS KIADÓ / RESPONSIBLE PUBLISHER

**LECHNER TUDÁSKÖZPONT
NONPROFIT KFT.**

1111 Budapest, Budafoki út 59.
rrftk@lechnerkozpont.hu

ÉPÍTÉSZ TERVEZŐK / ARCHITECTS
MOLT KLÁRA NYERTES PÁLYÁZATI TERVÉNEK
FELHASZNÁLÁSÁVAL KÉSZÍTETTE:
LECHNER TUDÁSKÖZPONT NONPROFIT KFT.
PERÉNYI TAMÁS (É1 01-3071)

TERVINFORMÁCIÓ / PLAN INFORMATION
1 CSOPORTOS BÖLCSŐDE

Oldalsó homlokzat

ÉPÍTÉSZET szakág / discipline:

1:100 méretarány / scale:

2021. 10. 15. dátum / date:

É6