



CSOPORTSZOBA	
1. CSOPORTSZOBA	50,59
2. CSOPORTSZOBA	50,62
	<b>101,21 m<sup>2</sup></b>
KISZOLGÁLÓ HELYSÉG	
1. GYERMEKÖLTÖZŐ / ÁTADÓ	10,07
2. GYERMEKÖLTÖZŐ / ÁTADÓ	10,27
GÉPÉSZET	13,21
HULLADÉKTÁR	5,43
KÜLSŐ RAKTÁR	4,54
MOSODA	4,89
NEVELŐI SZOBA / TEAKONYHA	18,87
TAK.SZER.	3,36
TÁROLÓHELYISÉG	7,65
VEZETŐI IRODA / IRATTÁR	14,17
	<b>92,46 m<sup>2</sup></b>
KÖZLEKEDŐ	
ELŐTÉR	3,77
KÖZLEKEDŐ	45,74
SZÉLFOGÓ / BABAKOCSI TÁROLÓ	15,39
	<b>64,90 m<sup>2</sup></b>
VIZESBLOKK / KONYHA	
AKM. MOSDÓ	4,80
GYERMEKFÜRDŐSZOBA	19,82
KÜLSŐ WC	1,58
MOSDÓ	2,65
ÖLTÖZŐ	2,40
TÁLALÓ / MELEGÍTŐ / TEJKONYHA	12,32
	<b>43,57 m<sup>2</sup></b>
	<b>302,14 m<sup>2</sup></b>



**BMTK2021 – 44**  
**BÖLCSŐDE MINTATERV**  
**KATALÓGUS 2021**

FELELŐS KIADÓ / RESPONSIBLE PUBLISHER  
**LECHNER TUDÁSKÖZPONT**  
**NONPROFIT KFT.**  
 1111 Budapest, Budafoki út 59.  
 rrf@lechnerkozpont.hu

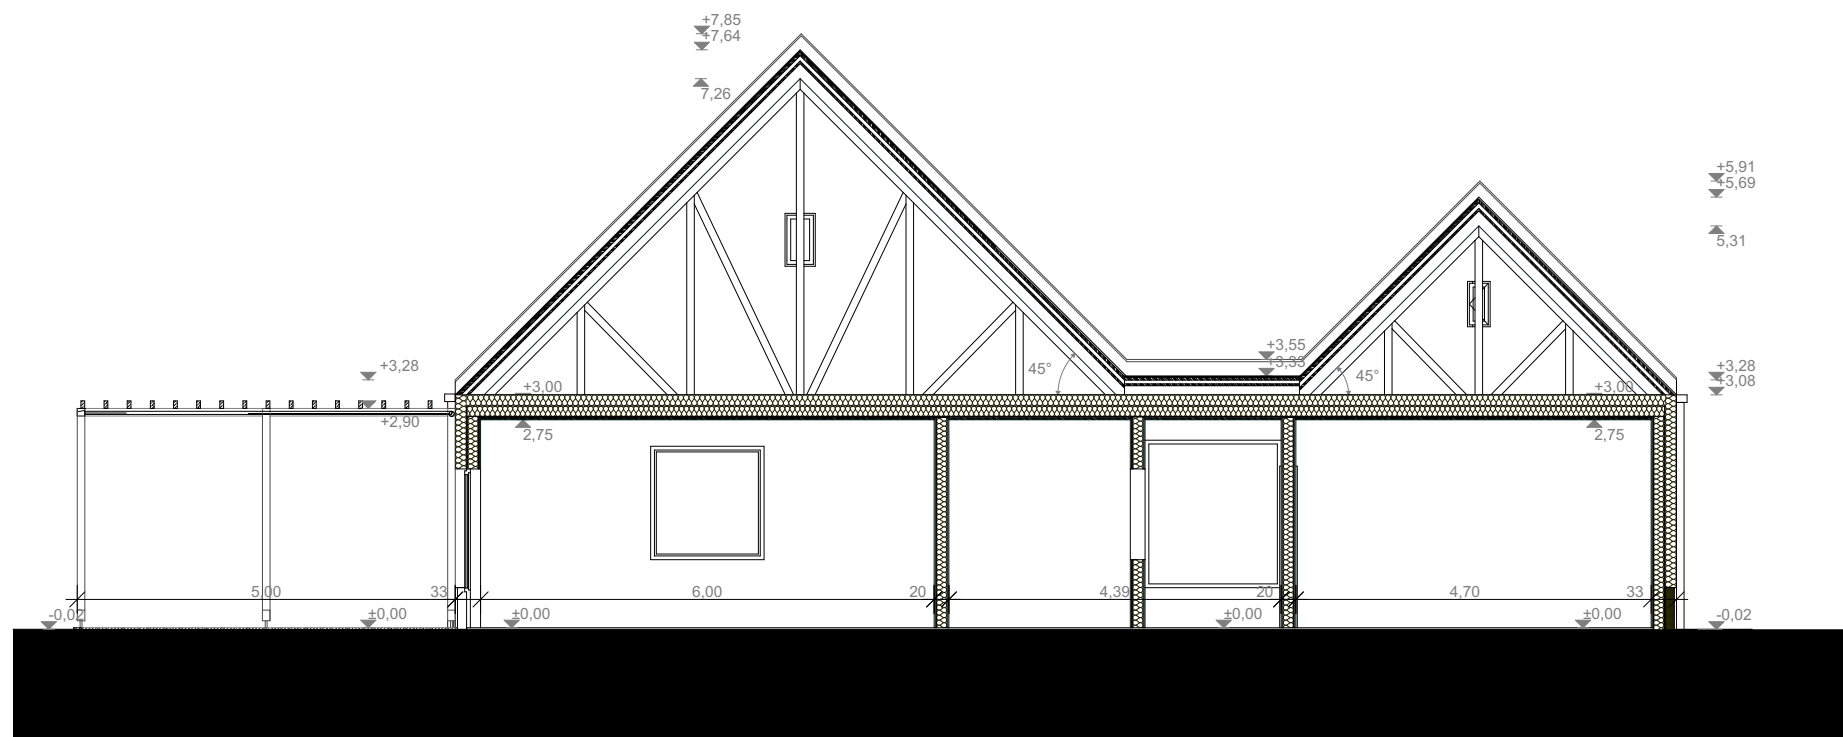
ÉPÍTÉSZ TERVEZŐK / ARCHITECTS  
 MOLT KLÁRA NYERTES PÁLYÁZATI TERVÉNEK  
 FELHASZNÁLÁSÁVAL KÉSZÍTETTE:  
 LECHNER TUDÁSKÖZPONT NONPROFIT KFT.  
 PERÉNYI TAMÁS (É1 01-3071)

TERVINFORMÁCIÓ / PLAN INFORMATION  
**2 CSOPORTOS BÖLCSŐDE**

**Földszinti alaprajz**

ÉPÍTÉSZET szakág / discipline:  
 1:100 méretarány / scale:  
 2021. 10. 15. dátum / date:

**É1**



**BMTK2021 – 44**

**BÖLCSŐDE MINTATERV  
KATALÓGUS 2021**

FELELŐS KIADÓ / RESPONSIBLE PUBLISHER

**LECHNER TUDÁSKÖZPONT  
NONPROFIT KFT.**

1111 Budapest, Budafoki út 59.  
rrftk@lechnerkozpont.hu

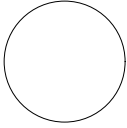
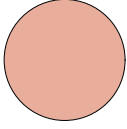
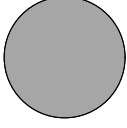
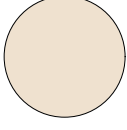
ÉPÍTÉSZ TERVEZŐK / ARCHITECTS  
 MOLT KLÁRA NYERTES PÁLYÁZATI TERVÉNEK  
 FELHASZNÁLÁSÁVAL KÉSZÍTETTE:  
 LECHNER TUDÁSKÖZPONT NONPROFIT KFT.  
 PERÉNYI TAMÁS (É1 01-3071)

TERVERFORMÁCIÓ / PLAN INFORMATION  
**2 CSOPORTOS BÖLCSŐDE**

**Jellemző metszet**

ÉPÍTÉSZET szakág / discipline:  
 1:100 méretarány / scale:  
 2021. 10. 15.  dátum / date:

**É2**

-  homlokzati vakolat, fehér
-  bejáratnál vakolat, téglavörös
-  lábazati vakolat, szürke
-  fa pergola
-  kerámia cserépfedés



**BMTK2021 – 44**

**BÖLCSŐDE MINTATERV  
KATALÓGUS 2021**

FELELŐS KIADÓ / RESPONSIBLE PUBLISHER

**LECHNER TUDÁSKÖZPONT  
NONPROFIT KFT.**

1111 Budapest, Budafoki út 59.  
rrftk@lechnerkozpont.hu

**ÉPÍTÉSZ TERVEZŐK / ARCHITECTS**  
MOLT KLÁRA NYERTES PÁLYÁZATI TERVÉNEK  
FELHASZNÁLÁSÁVAL KÉSZÍTETTE:  
LECHNER TUDÁSKÖZPONT NONPROFIT KFT.  
PERÉNYI TAMÁS (É1 01-3071)

**TERVINFORMÁCIÓ / PLAN INFORMATION**  
**2 CSOPORTOS BÖLCSŐDE**

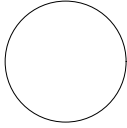
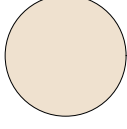
**Utcai homlokzat**

ÉPÍTÉSZET szakág / discipline:

1:100 méretarány / scale:

2021. 10. 15.  dátum / date:

**É3**

-  homlokzati vakolat, fehér
-  bejáratnál vakolat, téglavörös
-  lábazati vakolat, szürke
-  fa pergola
-  kerámia cserépfedés



**BMTK2021 – 44**  
**BÖLCSŐDE MINTATERV**  
**KATALÓGUS 2021**



FELELŐS KIADÓ / RESPONSIBLE PUBLISHER  
**LECHNER TUDÁSKÖZPONT**  
**NONPROFIT KFT.**  
 1111 Budapest, Budafoki út 59.  
 rrf@lechnerkozpont.hu

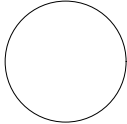
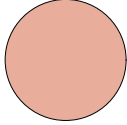
ÉPÍTÉSZ TERVEZŐK / ARCHITECTS  
 MOLT KLÁRA NYERTES PÁLYÁZATI TERVÉNEK  
 FELHASZNÁLÁSÁVAL KÉSZÍTETTE:  
 LECHNER TUDÁSKÖZPONT NONPROFIT KFT.  
 PERÉNYI TAMÁS (É1 01-3071)

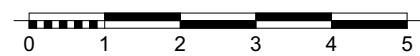
TERVINFORMÁCIÓ / PLAN INFORMATION  
**2 CSOPORTOS BÖLCSŐDE**

**Oldalsó homlokzat**

ÉPÍTÉSZET szakág / discipline:  
 1:100 méretarány / scale:  
 2021. 10. 15. dátum / date:

**É4**

-  homlokzati vakolat, fehér
-  bejáratnál vakolat, téglavörös
-  lábazati vakolat, szürke
-  fa pergola
-  kerámia cserépfedés



**BMTK2021 – 44**

**BÖLCSŐDE MINTATERV  
KATALÓGUS 2021**

FELELŐS KIADÓ / RESPONSIBLE PUBLISHER

**LECHNER TUDÁSKÖZPONT  
NONPROFIT KFT.**

1111 Budapest, Budafoki út 59.  
rrftk@lechnerkozpont.hu

**ÉPÍTÉSZ TERVEZŐK / ARCHITECTS**  
MOLT KLÁRA NYERTES PÁLYÁZATI TERVÉNEK  
FELHASZNÁLÁSÁVAL KÉSZÍTETTE:  
LECHNER TUDÁSKÖZPONT NONPROFIT KFT.  
PERÉNYI TAMÁS (É1 01-3071)

**TERVINFORMÁCIÓ / PLAN INFORMATION**  
**2 CSOPORTOS BÖLCSŐDE**

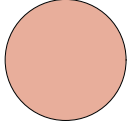
**Hátsó homlokzat**

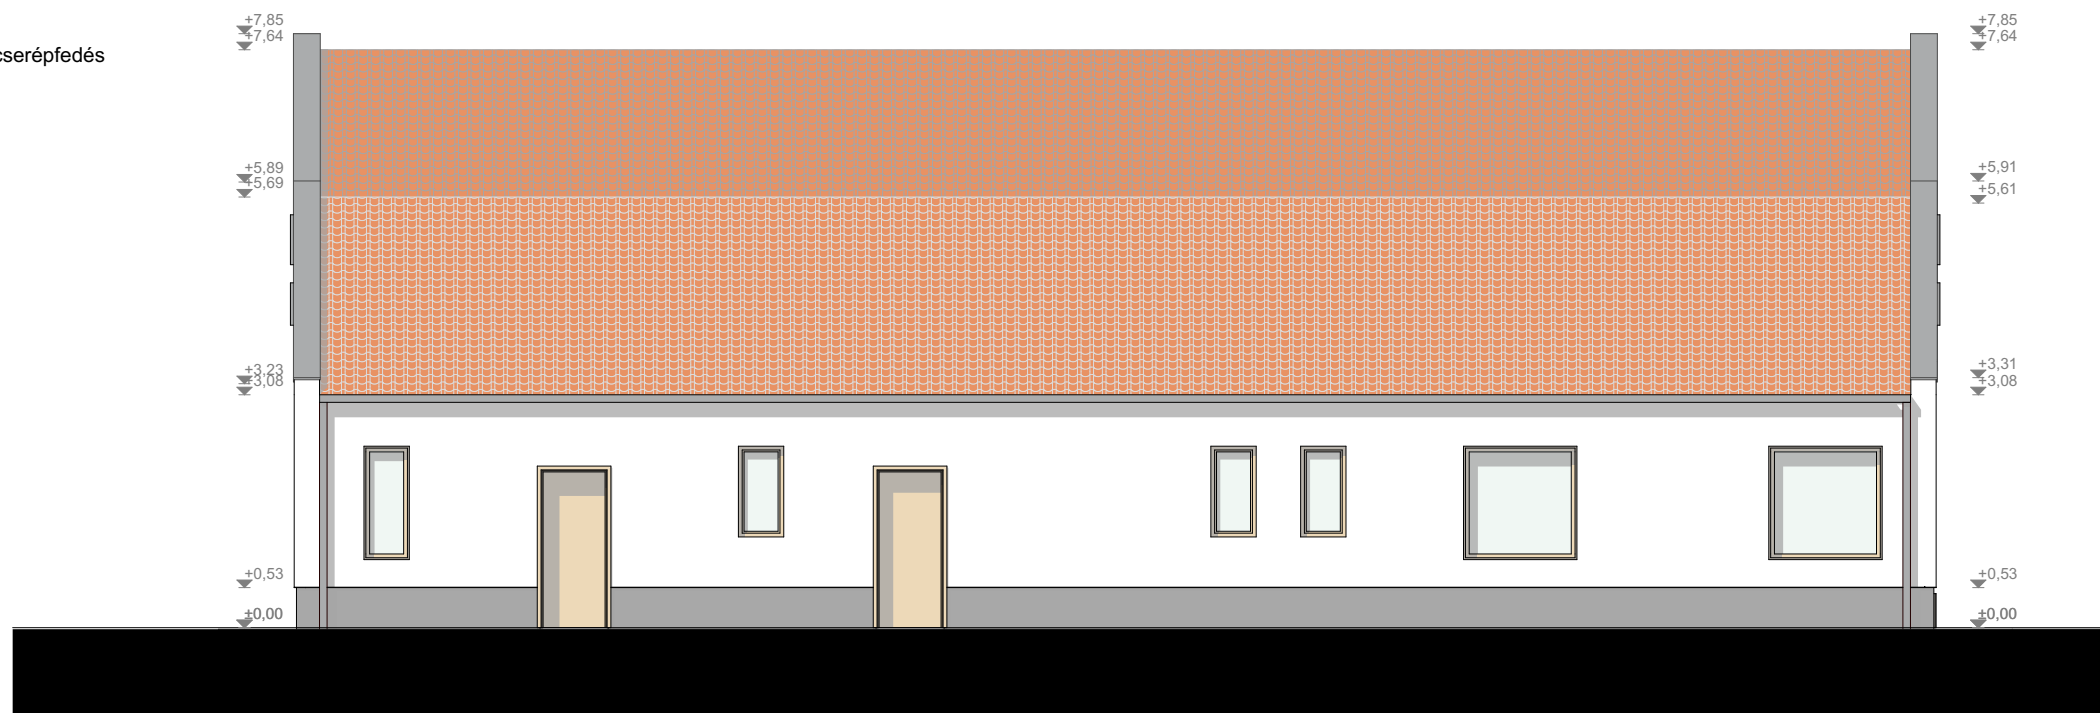
ÉPÍTÉSZET szakág / discipline:

1:100 méretarány / scale:

2021. 10. 15. dátum / date:

**É5**

-  homlokzati vakolat, fehér
-  bejáratnál béllet vakolat, téglavörös
-  lábazati vakolat, szürke
-  fa pergola
-  kerámia cserépfedés



**BMTK2021 – 44**

**BÖLCSŐDE MINTATERV  
KATALÓGUS 2021**

FELELŐS KIADÓ / RESPONSIBLE PUBLISHER

**LECHNER TUDÁSKÖZPONT  
NONPROFIT KFT.**

1111 Budapest, Budafoki út 59.  
rrftk@lechnerkozpont.hu

**ÉPÍTÉSZ TERVEZŐK / ARCHITECTS**  
MOLT KLÁRA NYERTES PÁLYÁZATI TERVÉNEK  
FELHASZNÁLÁSÁVAL KÉSZÍTETTE:  
LECHNER TUDÁSKÖZPONT NONPROFIT KFT.  
PERÉNYI TAMÁS (É1 01-3071)

**TERVINFORMÁCIÓ / PLAN INFORMATION**  
**2 CSOPORTOS BÖLCSŐDE**

**Oldalsó homlokzat**

ÉPÍTÉSZET szakág / discipline:

1:100 méretarány / scale:

2021. 10. 15.  dátum / date:

**É6**