

CSOPORTSZOBA	
1. CSOPORTSZOBA	50,59
2. CSOPORTSZOBA	50,62
3. CSOPORTSZOBA	50,62
4. CSOPORTSZOBA	50,62
202,45 m²	

KISZOLGÁLÓ HELYSÉG	
1. GYERMEKÖLTÖZŐ / ÁTADÓ	10,57
2. GYERMEKÖLTÖZŐ / ÁTADÓ	10,55
3. GYERMEKÖLTÖZŐ / ÁTADÓ	10,57
4. GYERMEKÖLTÖZŐ / ÁTADÓ	10,58
GÉPÉSZET	11,82
HULLADÉKTÁROLÓ	5,07
KÜLSŐ RAKTÁR	4,54
MOSODA	11,82
ÖLTÖZŐ	5,83
SÓSZOBA	6,25
TAK.SZER.	4,07
TÁROLÓHELYISÉG	11,21
VEZETŐI IRODA / IRATTÁR	14,17
117,05 m²	

KÖZLEKEDŐ	
ELŐTÉR	4,46
KÖZLEKEDŐ	76,04
SZÉLFOGÓ / BABAKOCSI-TÁROLÓ	15,39
95,89 m²	

VIZESBLOKK / KONYHA	
1. GYERMEKFÜRDŐSZOBA	19,82
2. GYERMEKFÜRDŐSZOBA	19,82
AKM. MOSDÓ	5,09
KÜLSŐ WC	1,59
MOSDÓ	6,67
NEVELŐI SZOBA / TEAKONYHA	21,32
TÁLALÓ / MELEGÍTŐ / TEJKONYHA	14,13
ZUHANYZÓ	5,91
94,35 m²	
509,74 m²	

BMTK2021 – 45

BÖLCSŐDE MINTATERV KATALÓGUS 2021

FELELŐS KIADÓ / RESPONSIBLE PUBLISHER

LECHNER TUDÁSKÖZPONT NONPROFIT KFT.

1111 Budapest, Budafoki út 59.
 rrltk@lechnerkozpont.hu

ÉPÍTÉS TERVEZŐK / ARCHITECTS

MOLT KLÁRA NYERTES PÁLYÁZATI TERVÉNEK FELHASZNÁLÁSÁVAL KÉSZÍTETTE:
 LECHNER TUDÁSKÖZPONT NONPROFIT KFT.
 PERÉNYI TAMÁS (É1 01-3071)

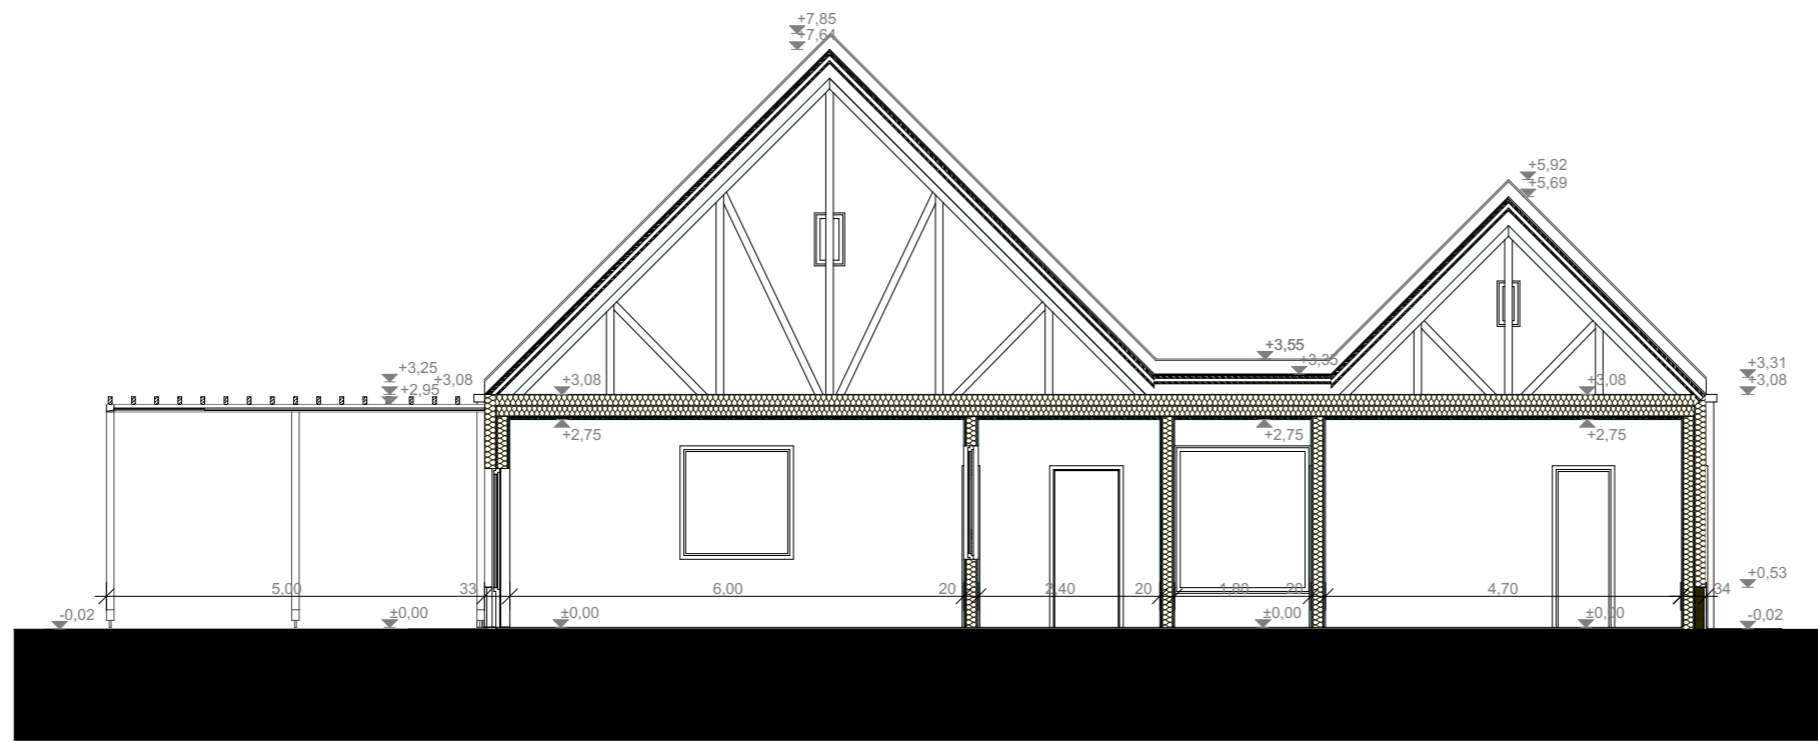
TERVINFORMÁCIÓ / PLAN INFORMATION

4 CSOPORTOS BÖLCSŐDE

Földszinti alaprajz

szakág / discipline: **ÉPÍTÉSZET**
 méretarány / scale: **1:100**
 dátum / date: **2021. 10. 15.**

E1



BMTK2021 – 45

BÖLCSŐDE MINTATERV KATALÓGUS 2021

FELELŐS KIADÓ / RESPONSIBLE PUBLISHER
 **LECHNER TUDÁSKÖZPONT NONPROFIT KFT.**
 1111 Budapest, Budafoki út 59.
 rrf@lechnerkozpont.hu

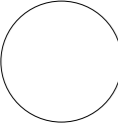
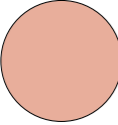
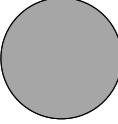
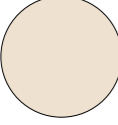
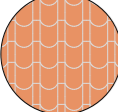
ÉPÍTÉSZ TERVEZŐK / ARCHITECTS
 MOLT KLÁRA NYERTES PÁLYÁZATI TERVÉNEK FELHASZNÁLÁSÁVAL KÉSZÍTETTE:
 LECHNER TUDÁSKÖZPONT NONPROFIT KFT.
 PERÉNYI TAMÁS (É1 01-3071)

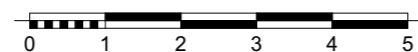
TERVINFORMÁCIÓ / PLAN INFORMATION
4 CSOPORTOS BÖLCSŐDE

jellemző metszet

ÉPÍTÉSZET	szakág / discipline:
1:100	méretarány / scale:
2021. 10. 15.	dátum / date:

É2

-  homlokzati vakolat, fehér
-  bejáratnál vakolat, téglavörös
-  lábazati vakolat, szürke
-  fa pergola
-  kerámia cserépfedés



BMTK2021 – 45

**BÖLCSŐDE MINTATERV
KATALÓGUS 2021**

FELELŐS KIADÓ / RESPONSIBLE PUBLISHER

**LECHNER TUDÁSKÖZPONT
NONPROFIT KFT.**

1111 Budapest, Budafoki út 59.
rrftk@lechnerkozpont.hu

ÉPÍTÉSZ TERVEZŐK / ARCHITECTS
MOLT KLÁRA NYERTES PÁLYÁZATI TERVÉNEK
FELHASZNÁLÁSÁVAL KÉSZÍTETTE:
LECHNER TUDÁSKÖZPONT NONPROFIT KFT.
PERÉNYI TAMÁS (É1 01-3071)

TERVINFORMÁCIÓ / PLAN INFORMATION
4 CSOPORTOS BÖLCSŐDE

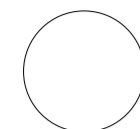
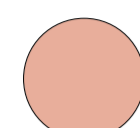
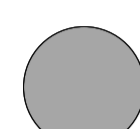
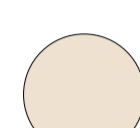
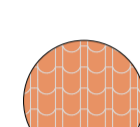
Utcai homlokzat

ÉPÍTÉSZET szakág / discipline:

1:100 méretarány / scale:

2021. 10. 15. dátum / date:

É3

-  homlokzati vakolat, fehér
-  bejáratí béliet vakolat, téglavörös
-  lábazati vakolat, szürke
-  fa pergola
-  kerámia cserépfedés

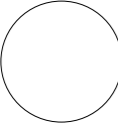
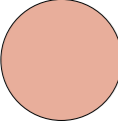
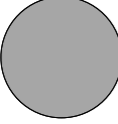
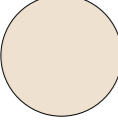
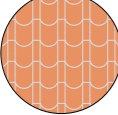


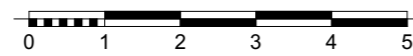
BMTK2021 – 45
BÖLCSŐDE MINTATERV
KATALÓGUS 2021

FELELŐS KIADÓ / RESPONSIBLE PUBLISHER
LECHNER TUDÁSKÖZPONT
NONPROFIT KFT.
 1111 Budapest, Budafoki út 59.
 rrltk@lechnerkozpont.hu

ÉPÍTÉSZ TERVEZŐK / ARCHITECTS
 MOLT KLÁRA NYERTES PÁLYÁZATI TERVÉNEK
 FELHASZNÁLÁSÁVAL KÉSZÍTETTE:
 LECHNER TUDÁSKÖZPONT NONPROFIT KFT.
 PERÉNYI TAMÁS (É1 01-3071)

TERVINFORMÁCIÓ / PLAN INFORMATION	
4 CSOPORTOS BÖLCSŐDE	
Oldalsó homlokzat	
szakág / discipline:	ÉPÍTÉSZET
méretarány / scale:	1:100
dátum / date:	2021. 10. 15.
E4	

-  homlokzati vakolat, fehér
-  bejáratnál vakolat, téglavörös
-  lábazati vakolat, szürke
-  fa pergola
-  kerámia cserépfedés

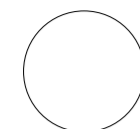
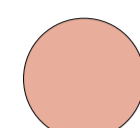
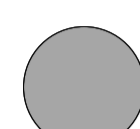
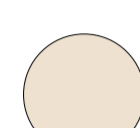
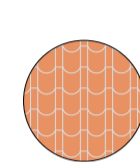


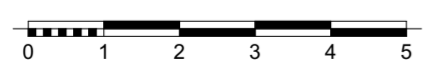
BMTK2021 – 45
BÖLCSŐDE MINTATERV
KATALÓGUS 2021

FELELŐS KIADÓ / RESPONSIBLE PUBLISHER
LECHNER TUDÁSKÖZPONT
NONPROFIT KFT.
 1111 Budapest, Budafoki út 59.
 rrf@lechnerkozpont.hu

ÉPÍTÉS TERVEZŐK / ARCHITECTS
 MOLT KLÁRA NYERTES PÁLYÁZATI TERVÉNEK
 FELHASZNÁLÁSÁVAL KÉSZÍTETTE:
 LECHNER TUDÁSKÖZPONT NONPROFIT KFT.
 PERÉNYI TAMÁS (É1 01-3071)

TERVINFORMÁCIÓ / PLAN INFORMATION	
4 CSOPORTOS BÖLCSŐDE	
Hátsó homlokzat	
ÉPÍTÉSZET	szakág / discipline:
1:100	méretarány / scale:
2021. 10. 15.	dátum / date:
É5	

-  homlokzati vakolat, fehér
-  bejáráti béliet vakolat, téglavörös
-  lábazati vakolat, szürke
-  fa pergola
-  kerámia cserépfedés



BMTK2021 – 45
BÖLCSŐDE MINTATERV
KATALÓGUS 2021

FELELŐS KIADÓ / RESPONSIBLE PUBLISHER
LECHNER TUDÁSKÖZPONT
NONPROFIT KFT.
 1111 Budapest, Budafoki út 59.
 rrltik@lechnerkozpont.hu

ÉPÍTÉSZ TERVEZŐK / ARCHITECTS
 MOLT KLÁRA NYERTES PÁLYÁZATI TERVÉNEK
 FELHASZNÁLÁSÁVAL KÉSZÍTETTE:
 LECHNER TUDÁSKÖZPONT NONPROFIT KFT.
 PERÉNYI TAMÁS (É1 01-3071)

TERVINFORMÁCIÓ / PLAN INFORMATION	
4 CSOPORTOS BÖLCSŐDE	
Oldalsó homlokzat	
szakág / discipline:	ÉPÍTÉSZET
méretarány / scale:	1:100
dátum / date:	2021. 10. 15.
É6	