

Csoportszoba	
1. CSOPORTSZOBA	50,04
2. CSOPORTSZOBA	50,04
	100,08 m²
Fedett terasz	
FEDETT TERASZ	35,34
FEDETT TERASZ	64,81
	100,15 m²
Kiszolgáló helyiség	
GYERMEKÖLTÖZŐ / ÁTADÓ	27,84
NEV SZOB / TEA K.	12,94
ÖLTÖZŐ	5,07
VEZ IRO / IRATT.	12,01
	57,86 m²
Közlekedő	
KÖZLEKEDŐ	6,74
KÖZLEKEDŐ	28,80
SZÉLFOG / BABT	9,97
TÁROLO HELYISÉG	6,14
	51,65 m²
Vizesblokk/konyha	
AKD / SZÜL. / FF M.	7,45
GÉP + MOSDA	12,24
GYERMEKFÜRDŐ	9,64
GYERMEKFÜRDŐ	9,64
KÜL WC	3,27
MOSD / ZUH	3,83
TAKSZER	3,65
TÁL / MEL / TEJ K.	26,56
	76,28 m²
	386,02 m²



BMTK2021 – 05
BÖLCSŐDE MINTATERV KATALÓGUS 2021

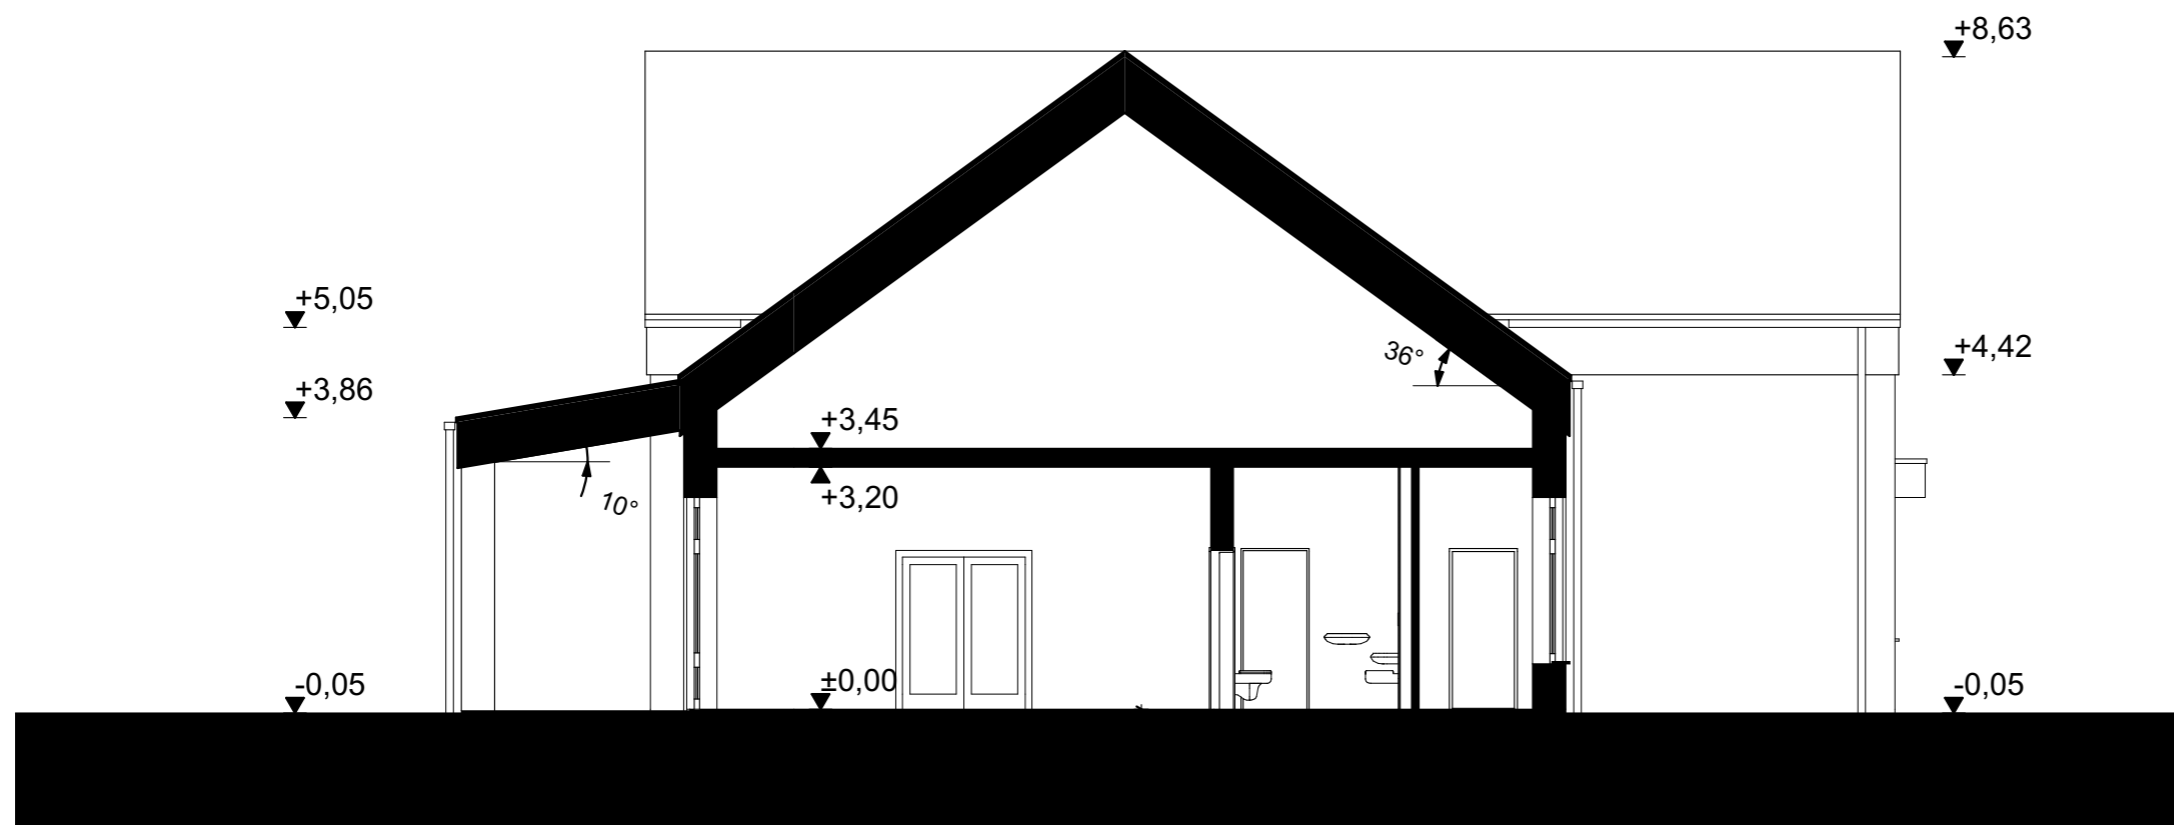
FELELŐS KIADÓ / RESPONSIBLE PUBLISHER
LECHNER TUDÁSKÖZPONT NONPROFIT KFT.
 1111 Budapest, Budafoki út 59.
 rrf@lechnerkozpont.hu

ÉPÍTÉSZ TERVEZŐK / ARCHITECTS
AXIS Salamin Miklós (É/1 01-3558)
 Szendery Csongor

TERVINFORMÁCIÓ / PLAN INFORMATION
2 CSOPORTOS BÖLCSŐDE

Földszinti alaprajz

ÉPÍTÉSZET szakág / discipline:
 1:100, 1:1 méretarány / scale:
 2021. 10. 14. dátum / date:
01



BMTK2021 – 05

**BÖLCSŐDE MINTATERV
KATALÓGUS 2021**

FELELŐS KIADÓ / RESPONSIBLE PUBLISHER

**LECHNER TUDÁSKÖZPONT
NONPROFIT KFT.**

1111 Budapest, Budafoki út 59.
rrf@lechnerkozpont.hu

ÉPÍTÉSZ TERVEZŐK / ARCHITECTS

AXIS Salamin Miklós (É/1 01-3558)
Szendery Csongor

TERVINFORMÁCIÓ / PLAN INFORMATION

2 CSOPORTOS BÖLCSŐDE

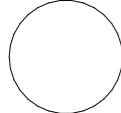
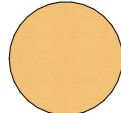
A-A Metszet

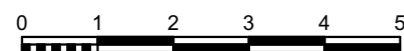
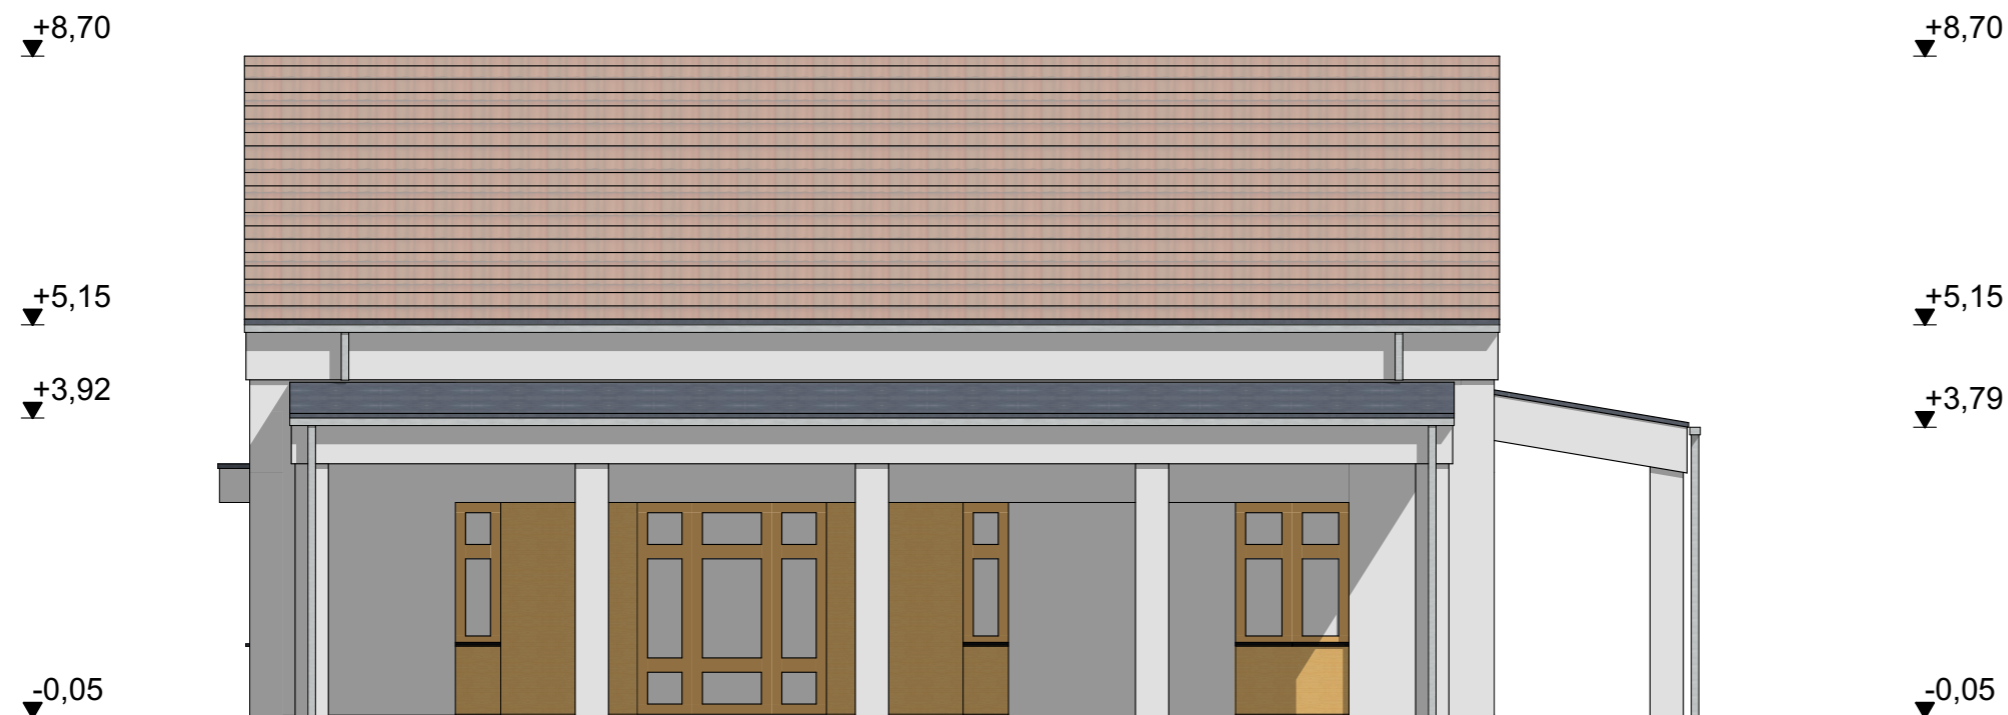
ÉPÍTÉSZET szakág / discipline:

1:100 méretarány / scale:

2021. 10. 14. dátum / date:

02

-  homlokzati vakolat, fehér
-  faburkolat
-  kerámia cserépfedés, piros



BMTK2021 – 05

**BÖLCSŐDE MINTATERV
KATALÓGUS 2021**

FELELŐS KIADÓ / RESPONSIBLE PUBLISHER

**LECHNER TUDÁSKÖZPONT
NONPROFIT KFT.**

1111 Budapest, Budafoki út 59.
rrf@lechnerkozpont.hu

ÉPÍTÉSZ TERVEZŐK / ARCHITECTS

AXIS Salamin Miklós (É/1 01-3558)
Szendery Csongor

TERVINFORMÁCIÓ / PLAN INFORMATION

2 CSOPORTOS BÖLCSŐDE

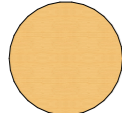
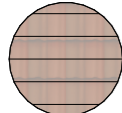
Utcai Homlokzat

ÉPÍTÉSZET szakág / discipline:

1:100 méretarány / scale:

2021. 10. 14. dátum / date:

03

-  homlokzati vakolat, fehér
-  faburkolat
-  kerámia cserépfedés, piros






BMTK2021 – 05

BÖLCSŐDE MINTATERV KATALÓGUS 2021

FELELŐS KIADÓ / RESPONSIBLE PUBLISHER

 **LECHNER TUDÁSKÖZPONT NONPROFIT KFT.**

1111 Budapest, Budafoki út 59.
 rrltk@lechnerkozpont.hu

ÉPÍTÉSZ TERVEZŐK / ARCHITECTS

AXIS Salamin Miklós (É/1 01-3558)
 Szendery Csongor

TERVINFORMÁCIÓ / PLAN INFORMATION

2 CSOPORTOS BÖLCSŐDE

Oldalsó Homlokzat

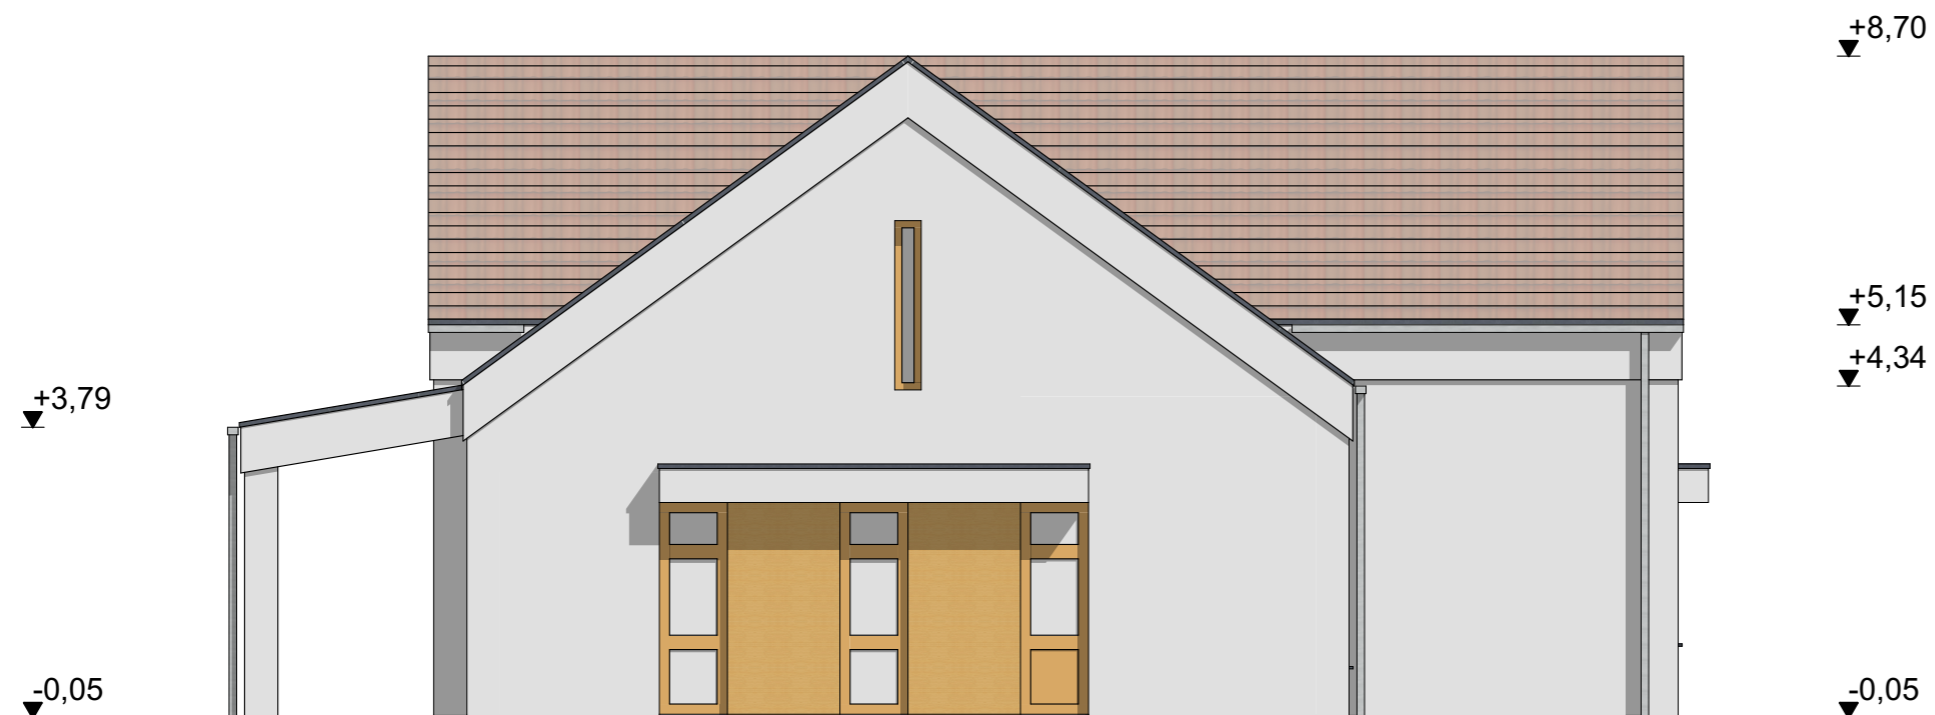
ÉPÍTÉSZET szakág / discipline:

1:100 méretarány / scale:

2021. 10. 14. dátum / date:

04

-  homlokzati vakolat, fehér
-  faburkolat
-  kerámia cserépfedés, piros



BMTK2021 – 05

**BÖLCSŐDE MINTATERV
KATALÓGUS 2021**

FELELŐS KIADÓ / RESPONSIBLE PUBLISHER

**LECHNER TUDÁSKÖZPONT
NONPROFIT KFT.**

1111 Budapest, Budafoki út 59.
rrf@lechnerkozpont.hu

ÉPÍTÉS TERVEZŐK / ARCHITECTS

AXIS Salamin Miklós (É/1 01-3558)
Szendery Csongor

TERVINFORMÁCIÓ / PLAN INFORMATION

2 CSOPORTOS BÖLCSŐDE

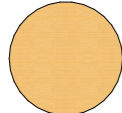
Hátsó Homlokzat

ÉPÍTÉSZET szakág / discipline:

1:100 méretarány / scale:

2021. 10. 14. dátum / date:

05

-  homlokzati vakolat, fehér
-  faburkolat
-  kerámia cserépfedés, piros






BMTK2021 – 05

BÖLCSŐDE MINTATERV KATALÓGUS 2021

FELELŐS KIADÓ / RESPONSIBLE PUBLISHER

 **LECHNER TUDÁSKÖZPONT NONPROFIT KFT.**

1111 Budapest, Budafoki út 59.
 rrltk@lechnerkozpont.hu

ÉPÍTÉS TERVEZŐK / ARCHITECTS

AXIS Salamin Miklós (É/1 01-3558)
 Szendery Csongor

TERVINFORMÁCIÓ / PLAN INFORMATION

2 CSOPORTOS BÖLCSŐDE

Oldalsó Homlokzat

ÉPÍTÉSZET szakág / discipline:

1:100 méretarány / scale:

2021. 10. 14. dátum / date:

06