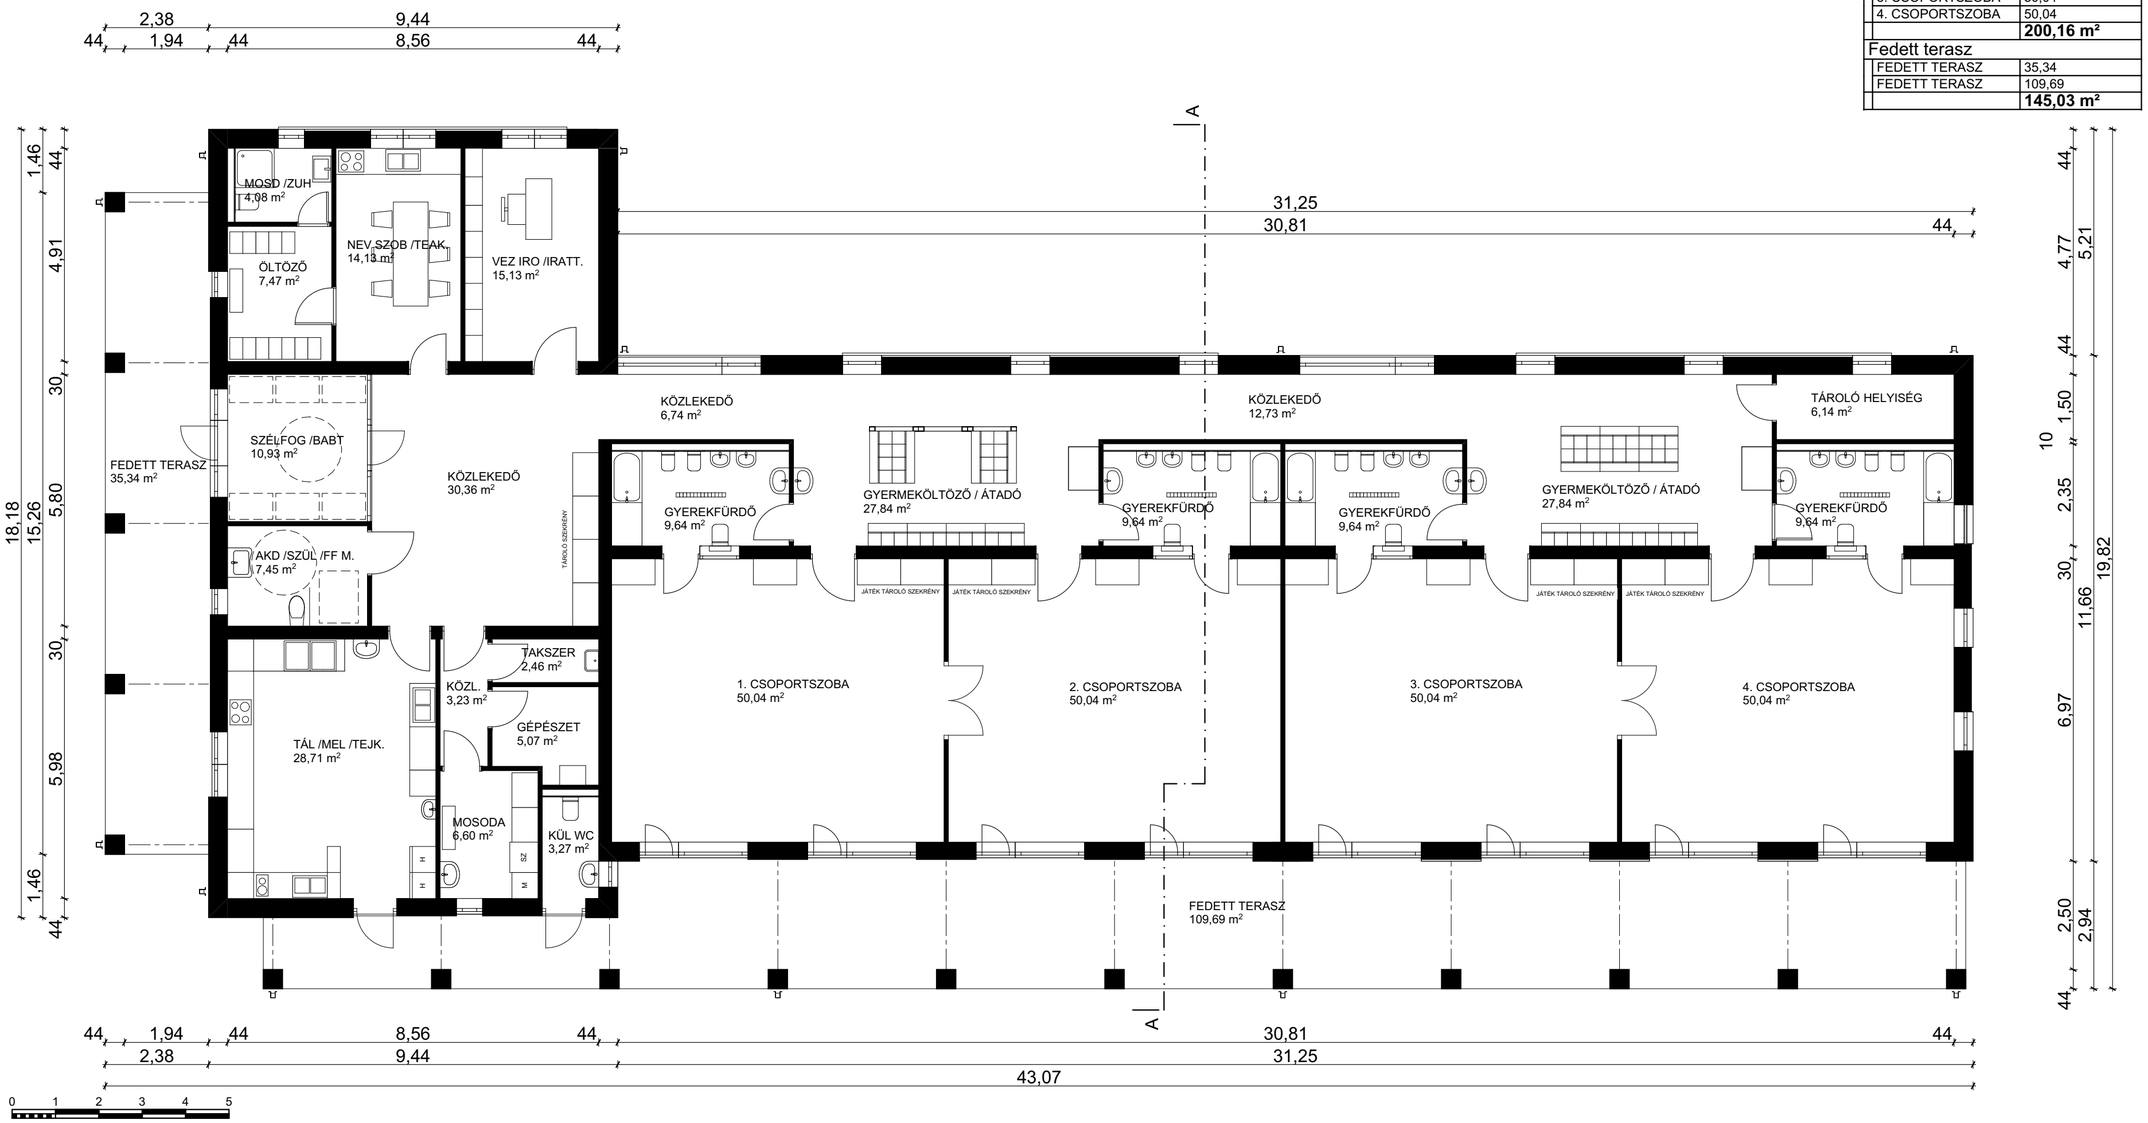

Csoportszoba	
1. CSOPORTSZOBA	50,04
2. CSOPORTSZOBA	50,04
3. CSOPORTSZOBA	50,04
4. CSOPORTSZOBA	50,04
	200,16 m²
Fedett terasz	
FEDETT TERASZ	35,34
FEDETT TERASZ	109,69
	145,03 m²

Kiszolgáló helyiség	
GYERMEKÖLTÖZŐ / ÁTADÓ	27,84
GYERMEKÖLTÖZŐ / ÁTADÓ	27,84
NEV SZOB /TEAK.	14,13
ÖLTÖZŐ	7,47
VEZ IRO /IRATT.	15,13
	92,41 m²
Közlekedő	
KÖZL.	3,23
KÖZLEKEDŐ	6,74
KÖZLEKEDŐ	12,73
KÖZLEKEDŐ	30,36
SZÉLFOG /BABT	10,93
TÁROLÓ HELYISÉG	6,14
	70,13 m²
Vizesblokk/konyha	
AKD /SZÜL /FF M.	7,45
GÉPÉSZET	5,07
GYEREKFÜRDŐ	9,64
GYEREKFÜRDŐ	9,64
GYEREKFÜRDŐ	9,64
GYEREKFÜRDŐ	9,64
KÜL WC	3,27
MOSD /ZUH	4,08
MOSODA	6,60
TAKSZER	2,46
TÁL /MEL /TEJK.	28,71
	96,20 m²
	603,93 m²

Széchenyi Terv Plusz
MAGYARORSZÁG KORMÁNYA
Az Európai Unió finanszírozásával NextGeneration EU

MINISZTERELNÖKSÉG
KINCS
MINISZTERELNÖKSÉG CSALÁDÜGYÉRT FELELŐS TÁRCA NÉLKÜLI MINISZTER

BMTK2021 – 06

BÖLCSŐDE MINTATERV KATALÓGUS 2021

FELELŐS KIADÓ / RESPONSIBLE PUBLISHER

LECHNER TUDÁSKÖZPONT NONPROFIT KFT.

1111 Budapest, Budafoki út 59.
rrfltk@lechnerkozpont.hu

ÉPÍTÉSZ TERVEZŐK / ARCHITECTS

AXIS ÉPÍTÉSZIRODA KFT.
Salamin Miklós (É/1 01-3558)
Szendery Csongor

TERVINFORMÁCIÓ / PLAN INFORMATION

4 CSOPORTOS BÖLCSŐDE

Földszinti alaprajz

szakág / discipline: ÉPÍTÉSZET

méretarány / scale: 1:100, 1:1

dátum / date: 2021. 10. 14.

01

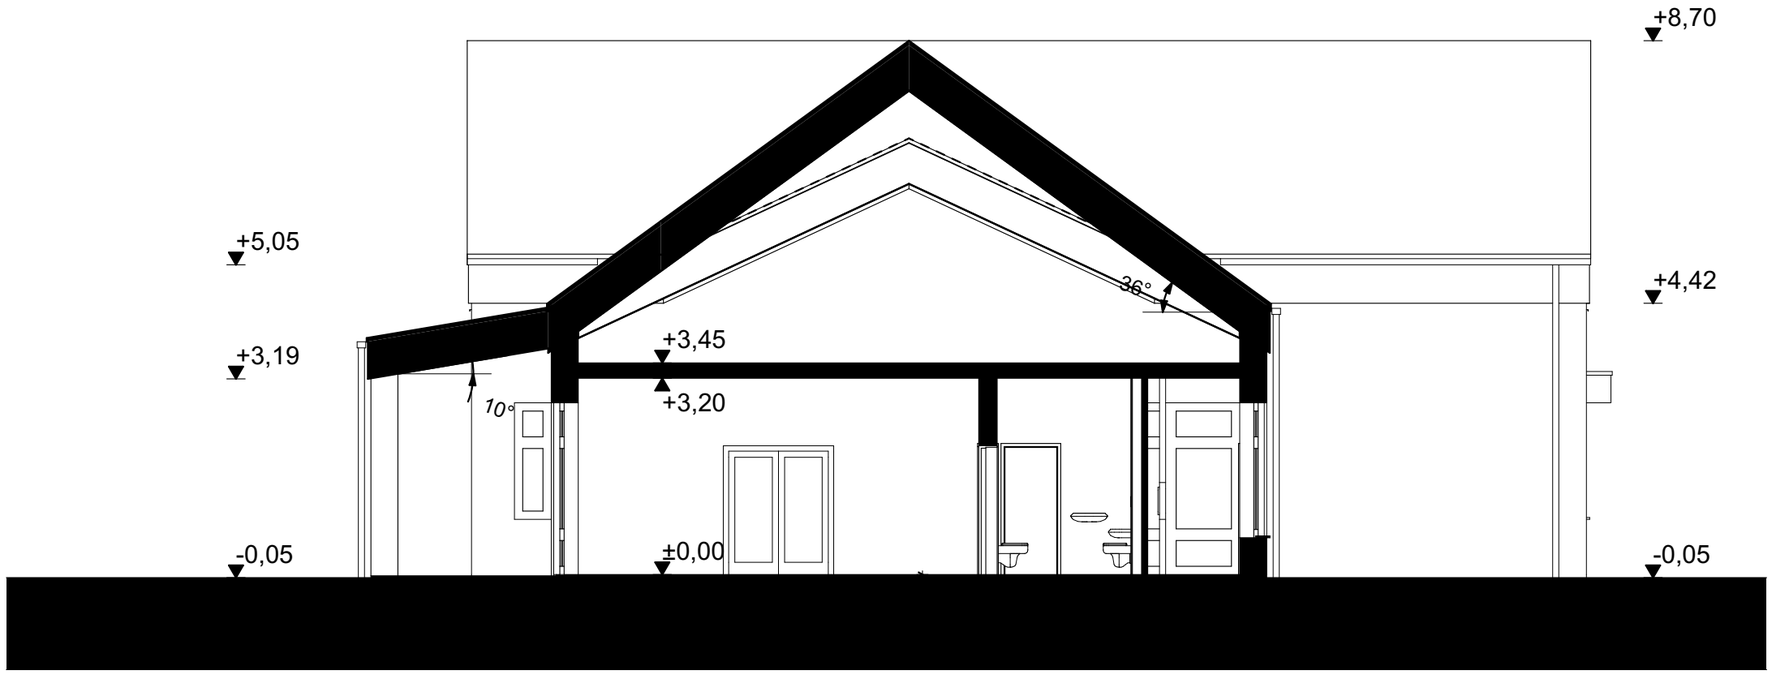

Széchenyi Terv Plusz Építsük együtt Magyarországot!

Magyarország Kormánya

Az Európai Unió finanszírozásával NextGeneration EU

Miniszterelnökség

KINCS

Miniszterelnökség Családokért Felelős Tárca Nélküli Miniszter

BMTK2021 – 06

BÖLCSŐDE MINTATERV KATALÓGUS 2021

FELELŐS KIADÓ / RESPONSIBLE PUBLISHER

LECHNER TUDÁSKÖZPONT NONPROFIT KFT.

1111 Budapest, Budafoki út 59.

rrfltk@lechnerkozpont.hu

ÉPÍTÉSZ TERVEZŐK / ARCHITECTS

AXIS ÉPÍTÉSZIRODA KFT.

Salamin Miklós (É/1 01-3558)

Szendery Csongor

TERVINFORMÁCIÓ / PLAN INFORMATION

4 CSOPORTOS BÖLCSŐDE

A-A Metszet

ÉPÍTÉSZET	**szakág** / discipline:
1:100	**méretarány** / scale:
2021. 10. 14.	**dátum** / date:

02

homlokzati vakolat, fehér

faburkolat

kerámia cserépfedés, piros

0 1 2 3 4 5

Széchenyi Terv Plusz Építsük együtt Magyarországot!
MAGYARORSZÁG KORMÁNYA
Az Európai Unió finanszírozásával NextGeneration EU

MINISZTERELNÖKSÉG
KINCS
MINISZTERELNÖKSÉG CSALÁDOKÉRT FELELŐS TÁRCA NÉLKÜLI MINISZTER

BMTK2021 – 06

BÖLCSŐDE MINTATERV KATALÓGUS 2021

FELELŐS KIADÓ / RESPONSIBLE PUBLISHER

LECHNER TUDÁSKÖZPONT NONPROFIT KFT.

1111 Budapest, Budafoki út 59.

rrfltk@lechnerkozpont.hu

ÉPÍTÉSZ TERVEZŐK / ARCHITECTS

AXIS ÉPÍTÉSZIRODA KFT.

Salamin Miklós (É/1 01-3558)

Szendery Csongor

TERVINFORMÁCIÓ / PLAN INFORMATION

4 CSOPORTOS BÖLCSŐDE

Utcai Homlokzat

szakág / discipline:	ÉPÍTÉSZET
méretarány / scale:	1:100
dátum / date:	2021. 10. 14.

03

homlokzati vakolat, fehér

faburkolat

kerámia cserépfedés, piros

0 1 2 3 4 5

Széchenyi Terv Plusz Egyszerű ügyfél Megyeroncsolódi
MAGYARORSZÁG KORMÁNYA
Az Európai Unió Finanszírozásával NextGeneration EU

MINISZTERELNÖKSÉG
KINCS
MINISZTERELNÖKSÉG CSALÁDOKÉRT FELELŐS TÁRCA NÉLKÜLI MINISZTER

BMTK2021 – 06

BÖLCSŐDE MINTATERV KATALÓGUS 2021

FELELŐS KIADÓ / RESPONSIBLE PUBLISHER

LECHNER TUDÁSKÖZPONT NONPROFIT KFT.

1111 Budapest, Budafoki út 59.

rrfltk@lechnerkozpont.hu

ÉPÍTÉSZ TERVEZŐK / ARCHITECTS

AXIS ÉPÍTÉSZIRODA KFT.

Salamin Miklós (É/1 01-3558)
Szendery Csongor

TERVINFORMÁCIÓ / PLAN INFORMATION

4 CSOPORTOS BÖLCSŐDE

Oldalsó Homlokzat

ÉPÍTÉSZET — **szakág** / discipline:

1:100 — **méretarány** / scale:

2021. 10. 14. — **dátum** / date:

04

homlokzati vakolat, fehér

faburkolat

kerámia cserépfedés, piros

0 1 2 3 4 5

Széchenyi Terv Plusz Építsük együtt Magyarországot!
Magyarország Kormánya
Az Európai Unió finanszírozásával NextGeneration EU

Miniszterelnökség
KINCS
Miniszterelnökség Családokért Felelős Tárca Nélküli Miniszter

BMTK2021 – 06

BÖLCSŐDE MINTATERV KATALÓGUS 2021

FELELŐS KIADÓ / RESPONSIBLE PUBLISHER

LECHNER TUDÁSKÖZPONT NONPROFIT KFT.

1111 Budapest, Budafoki út 59.

rrfltk@lechnerkozpont.hu

ÉPÍTÉSZ TERVEZŐK / ARCHITECTS

AXIS ÉPÍTÉSZIRODA KFT.

Salamin Miklós (É/1 01-3558)
Szendery Csongor

TERVINFORMÁCIÓ / PLAN INFORMATION

4 CSOPORTOS BÖLCSŐDE

Hátsó Homlokzat

szakág / discipline:	ÉPÍTÉSZET
méretarány / scale:	1:100
dátum / date:	2021. 10. 14.

05

homlokzati vakolat, fehér

faburkolat

kerámia cserépfedés, piros

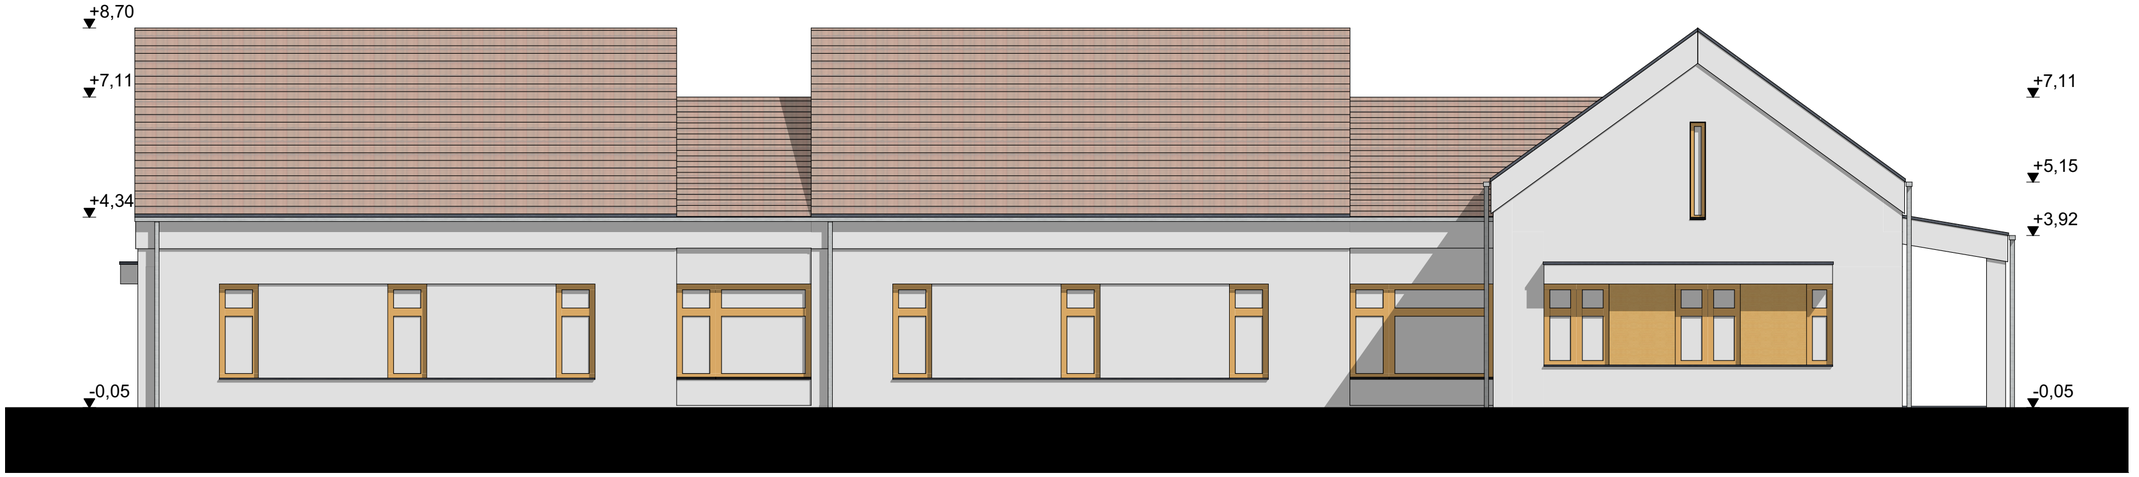

0 1 2 3 4 5

Széchenyi Terv Plusz Építsük együtt Magyarországot!
Magyarország Kormánya
Az Európai Unió finanszírozásával NextGeneration EU

Miniszterelnökség
KINCS
Miniszterelnökség Családokért Felelős Tárca Nélküli Miniszter

BMTK2021 – 06

BÖLCSŐDE MINTATERV KATALÓGUS 2021

FELELŐS KIADÓ / RESPONSIBLE PUBLISHER

LECHNER TUDÁSKÖZPONT NONPROFIT KFT.

1111 Budapest, Budafoki út 59.
rrfltk@lechnerkozpont.hu

ÉPÍTÉSZ TERVEZŐK / ARCHITECTS

AXIS ÉPÍTÉSZIRODA KFT.

Salamin Miklós (É/1 01-3558)
Szendery Csongor

TERVINFORMÁCIÓ / PLAN INFORMATION

4 CSOPORTOS BÖLCSŐDE

Oldalsó Homlokzat

szakág / discipline:	ÉPÍTÉSZET
méretarány / scale:	1:100
dátum / date:	2021. 10. 14.

06