


Csoporszoba	
1. CSOPORTSZOBA	48,00
	48,00 m²
Kiszolgáló helyiség	
BABAKOCSI-TÁR.	11,20
GYERMEK ÖLT./ÁTADÓ	7,91
NEVELŐI SZOBA	11,31
ÖLTÖZŐ	3,45
VEZ. IRODA	9,75
	43,62 m²
Közlekedő	
ELŐTÉR	18,96
KÖZLEKEDŐ	10,56
KÖZLEKEDŐ	34,96
	64,48 m²
Vizesblokk/konyha	
AKMENT. WC	4,39
GYERMEKFÜRDŐ	12,38
KÜLT. WC	1,87
MELEGÍTŐ- és TEJkonyha, ZSÚRKOCSI TÁROLÓ	9,75
MOSDÓ	2,99
MOSODA, TAKSZ, és HULLADÉKTÁR	7,13
	38,51 m²
	194,61 m²

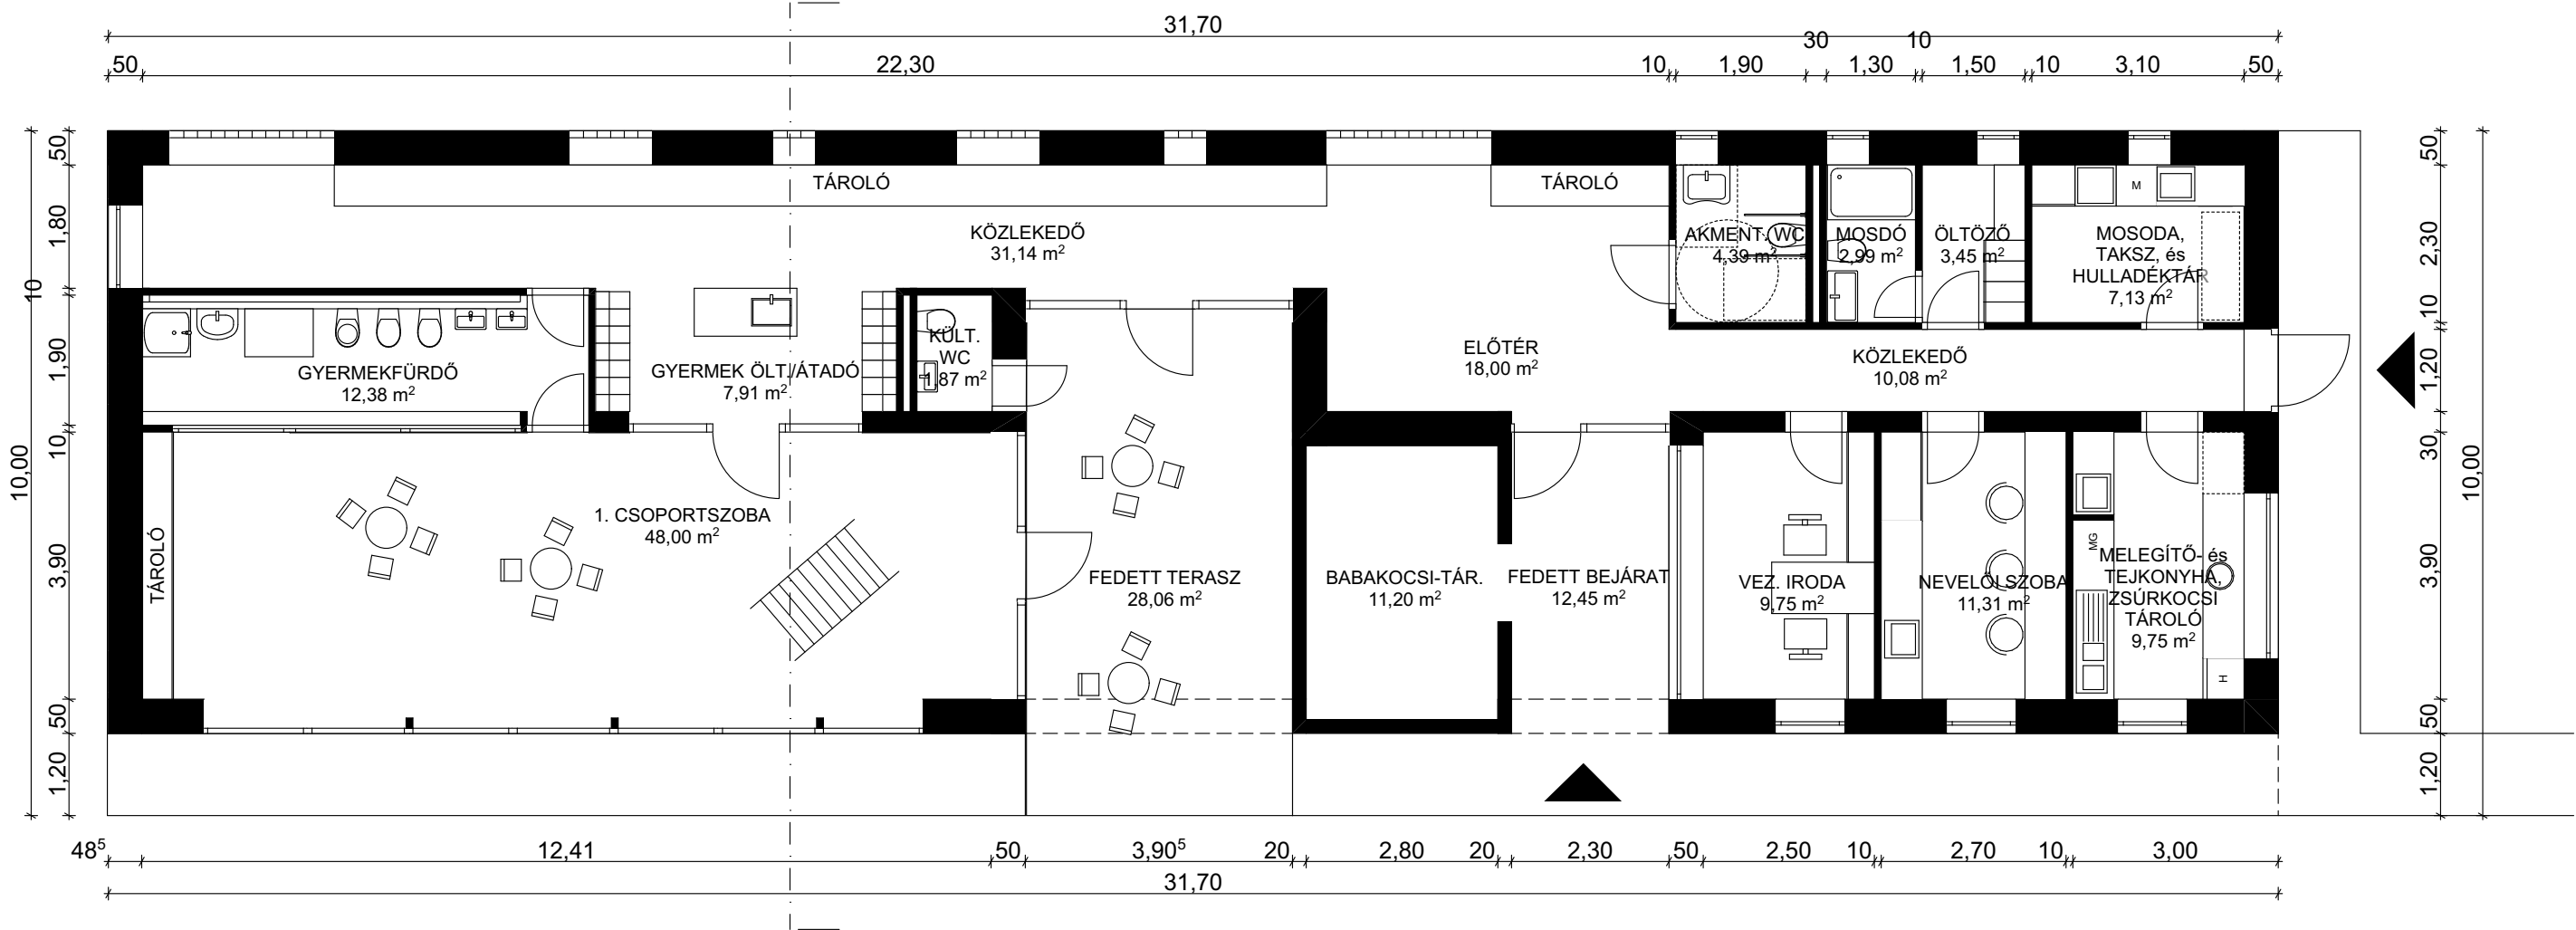





BMTK2021 – 13
BÖLCSE MINTATERV
KATALÓGUS 2021

FELELŐS KIADÓ / RESPONSIBLE PUBLISHER

 **LECHNER TUDÁSKÖZPONT**
NONPROFIT KFT.

1111 Budapest, Budafoki út 59.
rrftk@lechnerkozpont.hu

ÉPÍTÉSZ TERVEZŐK / ARCHITECTS

Makrai Sándor (01-1486)
Vesztergom Ádám (01-6212)

 **IV STUDIO KFT.**
WEB: WWW.MAKRAISANDOR.HU
E-MAIL: IVSTUDIOKFT@GMAIL.COM
TEL: +36 30 294 0750

 **ARCH-STUDIO KFT.**
WEB: WWW.ARCH-STUDIO.HU
E-MAIL: INFO@ARCH-STUDIO.HU
TEL: +36 70 369 9397


TERVINFORMÁCIÓ / PLAN INFORMATION

1 CSOPORTOS BÖLCSE

Földszinti alaprajz

ÉPÍTÉSZET szakág / discipline:
1:1, 1:100 méretarány / scale:
2021. 10. 14. dátum / date:

01

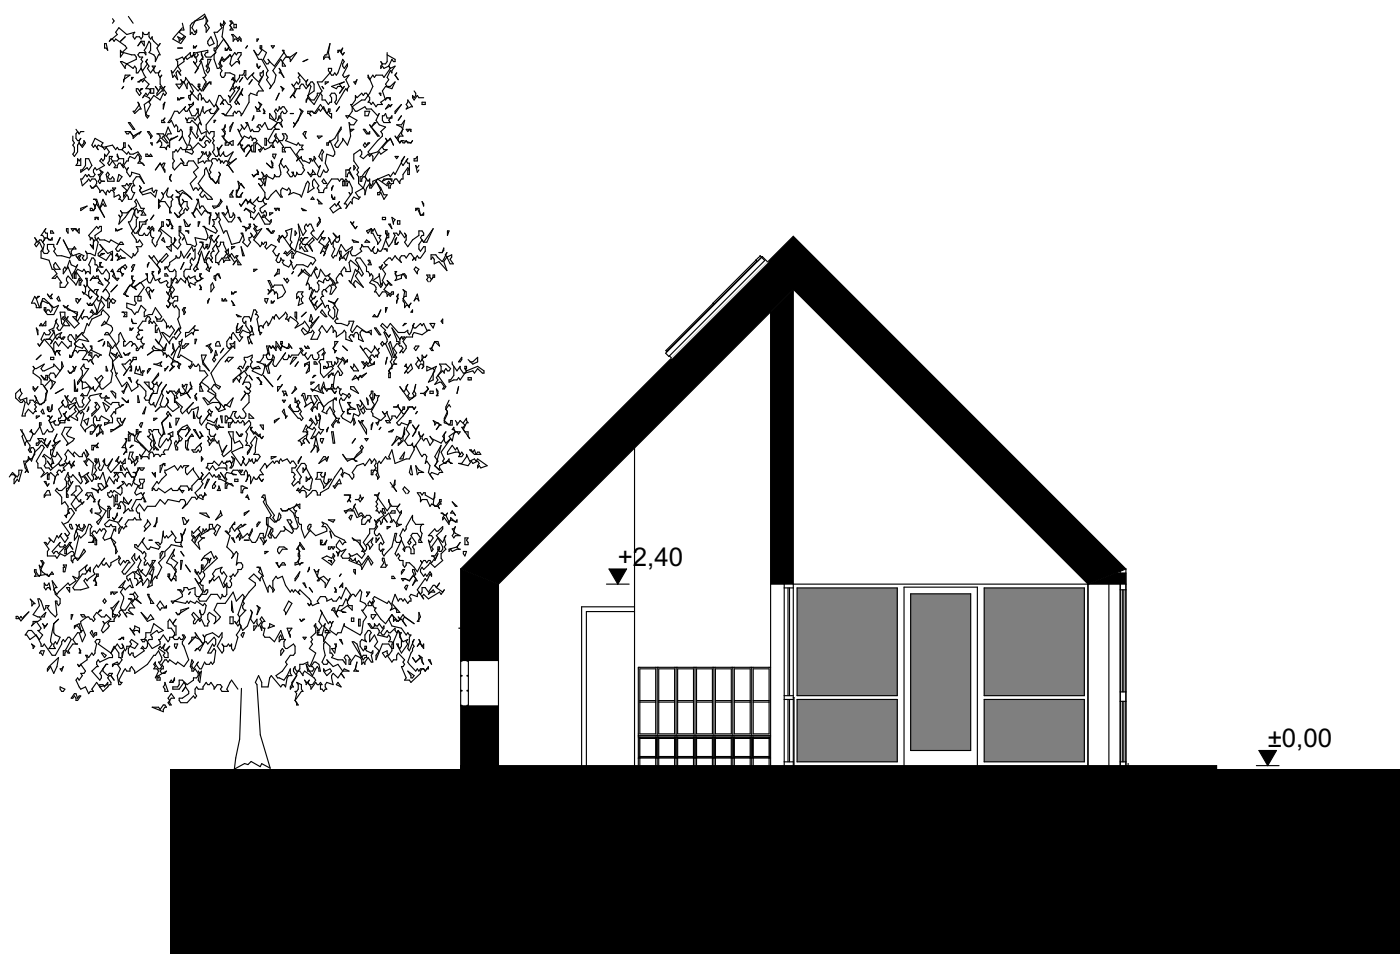

BMTK2021 – 13

BÖLCSŐDE MINTATERV
KATALÓGUS 2021

FELELŐS KIADÓ / RESPONSIBLE PUBLISHER



LECHNER TUDÁSKÖZPONT
NONPROFIT KFT.

1111 Budapest, Budafoki út 59.
rrf@lechnerkozpont.hu

ÉPÍTÉSZ TERVEZŐK / ARCHITECTS

Makrai Sándor (01-1486)
Vesztergom Ádám (01-6212)



ÍV STUDIO KFT.
WEB: WWW.MAKRAISANDOR.HU
E-MAIL: IVSTUDIOKFT@GMAIL.COM
TEL: +36 30 294 0750



ARCH-STUDIO KFT.
WEB: WWW.ARCH-STUDIO.HU
E-MAIL: INFO@ARCH-STUDIO.HU
TEL: +36 70 369 9397

TERVINFORMÁCIÓ / PLAN INFORMATION

1 CSOPORTOS BÖLCSŐDE


Jellemző metszet

ÉPÍTÉSZET szakág / discipline:

1:100 méretarány / scale:

2021. 10. 14. dátum / date:


02

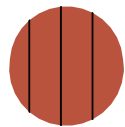


fémlemez burkolat a tetőn, terrakotta



vöröses nyílászáró tokok és szárnyak

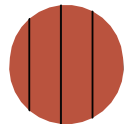

fémlemez burkolat, narancsvörös

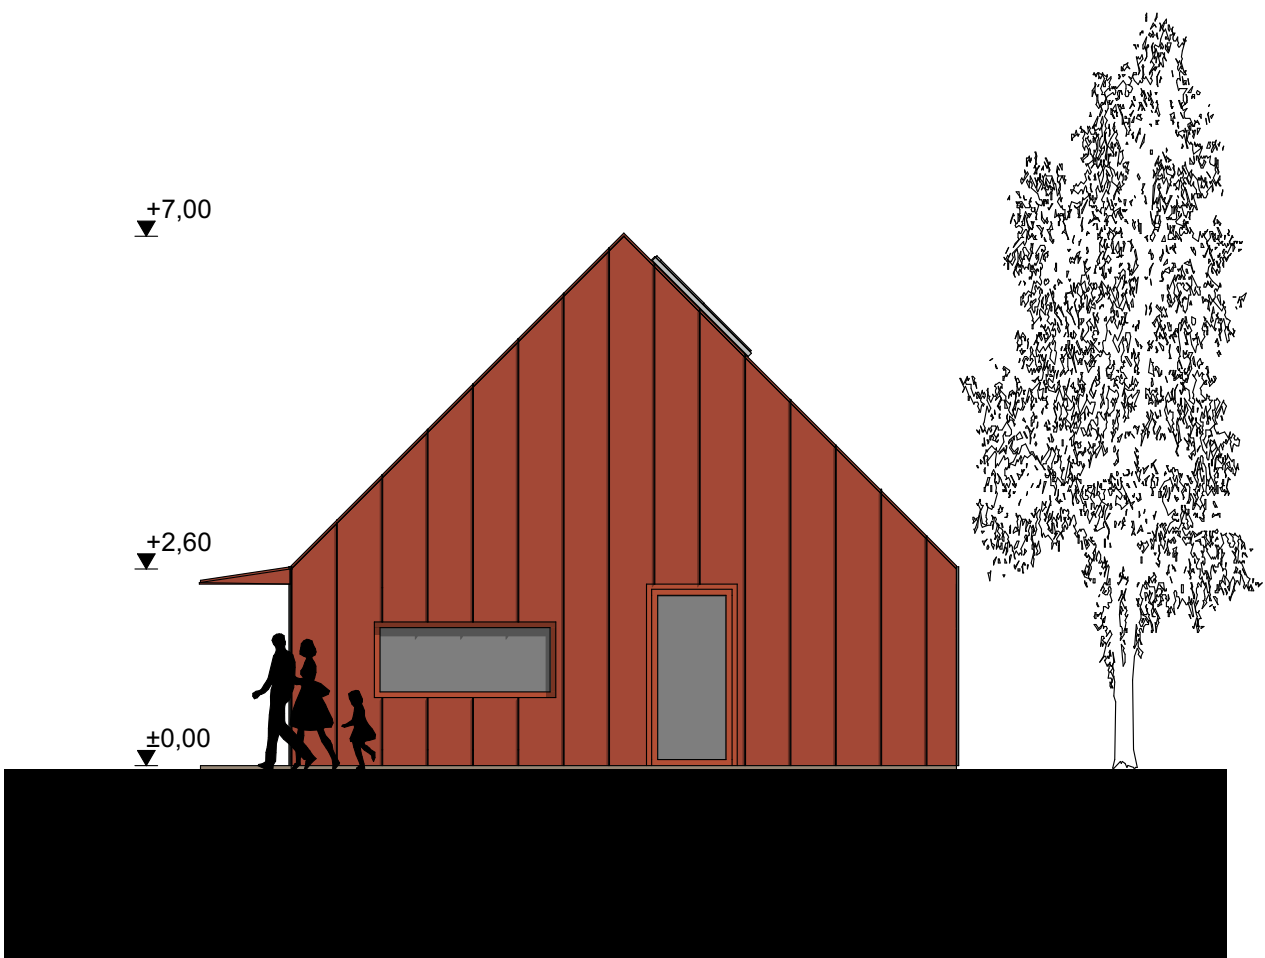

BMTK2021 – 13

**BÖLCSŐDE MINTATERV
KATALÓGUS 2021**



FELELŐS KIADÓ / RESPONSIBLE PUBLISHER



**LECHNER TUDÁSKÖZPONT
NONPROFIT KFT.**

1111 Budapest, Budafoki út 59.
rrf@lechnerkozpont.hu

ÉPÍTÉSZ TERVEZŐK / ARCHITECTS

Makrai Sándor (01-1486)
Vesztegom Ádám (01-6212)



IV STUDIO KFT.
WEB: WWW.MAKRAISANDOR.HU
E-MAIL: IVSTUDIOKFT@GMAIL.COM
TEL: +36 30 294 0750



ARCH-STUDIO KFT.
WEB: WWW.ARCH-STUDIO.HU
E-MAIL: INFO@ARCH-STUDIO.HU
TEL: +36 70 369 9397

TERVINFORMÁCIÓ / PLAN INFORMATION

1 CSOPORTOS BÖLCSŐDE

Utcái homlokzat


ÉPÍTÉSZET szakág / discipline:

1:100, 1:143,476 méretarány / scale:

2021. 10. 14. dátum / date:

03

- fémlemez burkolat a tetőn, terrakotta
- vöröses nyílászáró tokok és szárnyak
- fémlemez burkolat, narancsosvörös

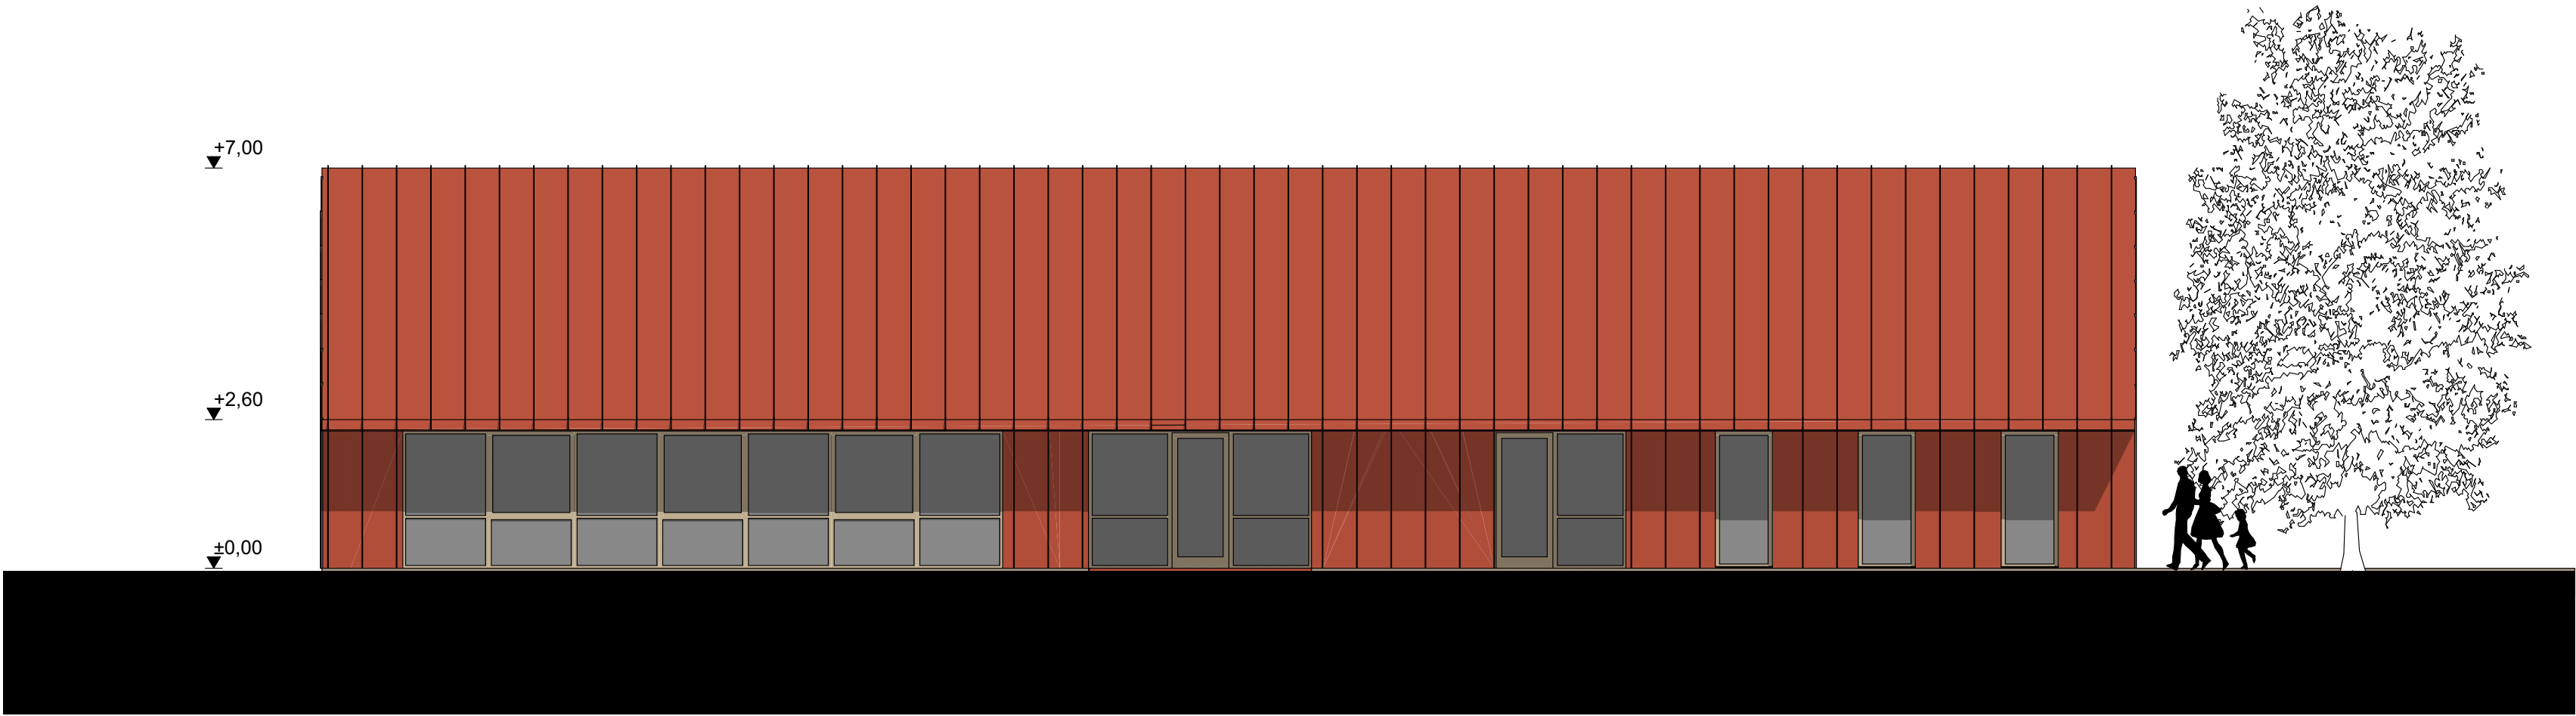

Széchenyi Terv
Plusz
Tervek együtt
Meggyengednek

MAZVARKESZAG
KORMANYA

Az Európai Unió
finanszírozásával
NextGeneration EU

MINISZTERELNÖKSÉG

KINCS
KÖZP. MÁRA INTÉZET
É. É. A. CSALÁDOKÉRT

MINISZTERELNÖKSÉG
CSALÁDOKÉRT. FIATA. TÁRS. ELNÖKÜ MINISZTER

BMTK2021 – 13

BÖLCSŐDE MINTATERV
KATALÓGUS 2021

FELELŐS KIADÓ / RESPONSIBLE PUBLISHER

LECHNER TUDÁSKÖZPONT
NONPROFIT KFT.

1111 Budapest, Budafoki út 59.
rrfttk@lechnerkozpont.hu

ÉPÍTÉSZ TERVEZŐK / ARCHITECTS

Makrai Sándor (01-1486)
Vesztergom Ádám (01-6212)

IV STUDIO KFT.
WEB: WWW.MAKRAISANDOR.HU
E-MAIL: IVSTUDIOKFT@GMAIL.COM
TEL: +36 30 294 0750

ARCH-STUDIO KFT.
WEB: WWW.ARCH-STUDIO.HU
E-MAIL: INFO@ARCH-STUDIO.HU
TEL: +36 70 369 9397

TERVINFORMÁCIÓ / PLAN INFORMATION

1 CSOPORTOS BÖLCSŐDE


Oldalsó homlokzat

szakág / discipline:
ÉPÍTÉSZET

méretarány / scale:
1:100, 1:143,476

dátum / date:
2021. 10. 14.

04

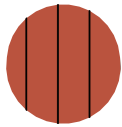


fémlemez burkolat a tetőn, terrakotta



vöröses nyílászáró tokok és szárnyak



fémlemez burkolat, narancsosvörös

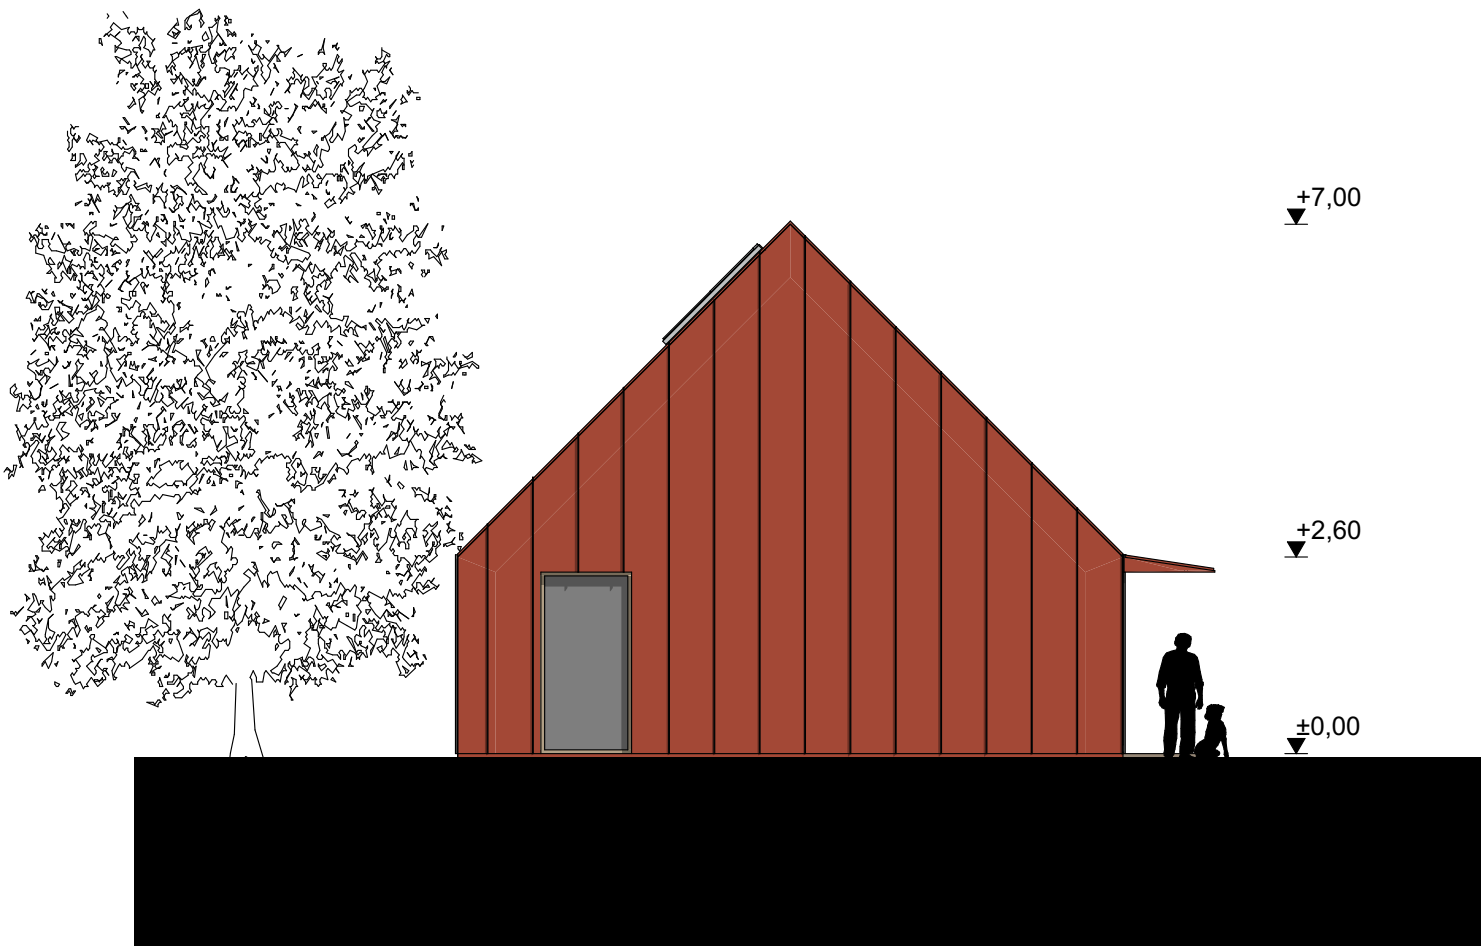

BMTK2021 – 13

**BÖLCSŐDE MINTATERV
KATALÓGUS 2021**



FELELŐS KIADÓ / RESPONSIBLE PUBLISHER



**LECHNER TUDÁSKÖZPONT
NONPROFIT KFT.**

1111 Budapest, Budafoki út 59.
rrf@lechnerkozpont.hu

ÉPÍTÉSZ TERVEZŐK / ARCHITECTS

Makrai Sándor (01-1486)
Vesztergom Ádám (01-6212)



ÍV STUDIO KFT.
WEB: WWW.MAKRAISANDOR.HU
E-MAIL: IVSTUDIOKFT@GMAIL.COM
TEL: +36 30 294 0750



ARCH-STUDIO KFT.
WEB: WWW.ARCH-STUDIO.HU
E-MAIL: INFO@ARCH-STUDIO.HU
TEL: +36 70 369 9397

TERVINFORMÁCIÓ / PLAN INFORMATION

1 CSOPORTOS BÖLCSŐDE

Hátsó homlokzat

ÉPÍTÉSZET szakág / discipline:

1:100, 1:143,476 méretarány / scale:

2021. 10. 14. dátum / date:

05




fémlemez burkolat a tetőn, terrakotta



vöröses nyílászáró tokok és szárnyak



fémlemez burkolat, narancssavörös

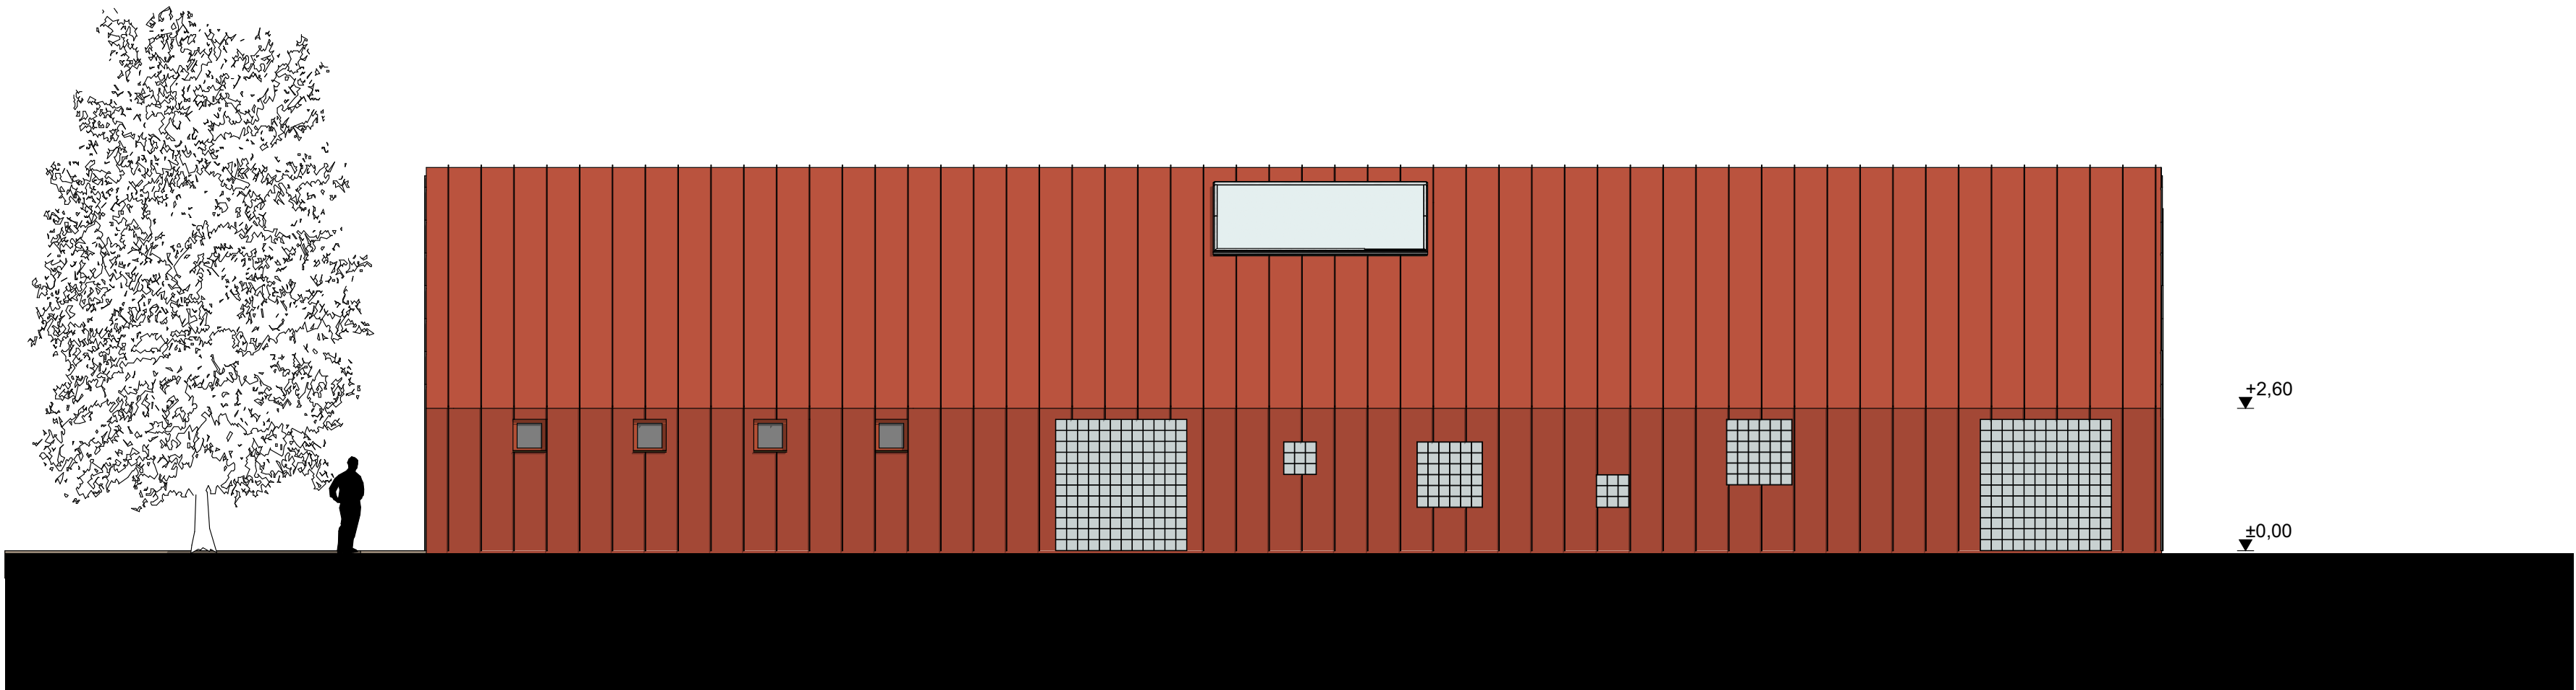



BMTK2021 – 13
BÖLCSE MINTATERV
KATALÓGUS 2021

**LECHNER TUDÁSKÖZPONT**
NONPROFIT KFT.

1111 Budapest, Budafoki út 59.
rrftk@lechnerkozpont.hu

ÉPÍTÉSZ TERVEZŐK / ARCHITECTS
Makrai Sándor (01-1486)
Vesztergom Ádám (01-6212)

**ARCH-STUDIO KFT.**
WEB: WWW.ARCH-STUDIO.HU
E-MAIL: INFO@ARCH-STUDIO.HU
TEL: +36 70 369 9397

TERVINFORMÁCIÓ / PLAN INFORMATION
1 CSOPORTOS BÖLCSE

Oldalsó homlokzat

ÉPÍTÉSZET

szakág / discipline:

1:100, 1:143,476

méretarány / scale:

2021. 10. 14.

dátum / date:

06