

Csoportszoba	
1. CSOPORTSZOBA	48,00
2. CSOPORTSZOBA	48,00
Összesen	96,00 m²

Kiszolgáló helyiség	
BABAKOCSI-TÁR.	11,20
GYERMEK ÖLT./ÁTADÓ	7,91
GYERMEK ÖLT./ÁTADÓ	7,91
NEVELŐI SZOBA	11,31
ÖLTÖZŐ	5,29
VEZ. IRODA	9,75
ZSŰRKOCSI-TÁR.	3,59
Összesen	56,96 m²

Közlekedő	
ELŐTÉR	18,96
KÖZLEKEDŐ	13,68
KÖZLEKEDŐ	58,35
Összesen	90,99 m²

Vizesblokk/konyha	
AKMENT. WC	4,39
GÉPÉSZET	3,80
GYERMEKFÜRDŐ	18,51
KÜLT. WC	1,87
KÜLT. WC	1,87
MELEGÍTŐ- és TEJKONYHA	9,75
MOSDÓ	2,99
MOSODA	8,97
TAKSZ. és HULLADÉKTÁR	3,43
Összesen	55,58 m²

2 CSOPORTOS BÖLCSŐDE
299,53 m²


BMTK2021 – 14
BÖLCSŐDE MINTATERV
KATALÓGUS 2021

FELELŐS KIADÓ / RESPONSIBLE PUBLISHER
LECHNER TUDÁSKÖZPONT
NONPROFIT KFT.
 1111 Budapest, Budafoki út 59.
 rrfik@lechnerkozpont.hu

ÉPÍTÉSZ TERVEZŐK / ARCHITECTS
 Makrai Sándor (01-1488)
 Vesztegrgom Ádám (01-8212)
 IV STUDIO KFT.
 WEB: WWW.MAKRAISANDOR.HU
 E-MAIL: IVSTUDIOKFT@GMAIL.COM
 TEL: +36 30 294 0750

 ARCH-STUDIO KFT.
 WEB: WWW.ARCH-STUDIO.HU
 E-MAIL: INFO@ARCH-STUDIO.HU
 TEL: +36 70 369 9397

TERVINFORMÁCIÓ / PLAN INFORMATION
2 CSOPORTOS BÖLCSŐDE
Földszinti alaprajz
 ÉPÍTÉSZET
 1:1, 1:100
 2021. 10. 14.
 01

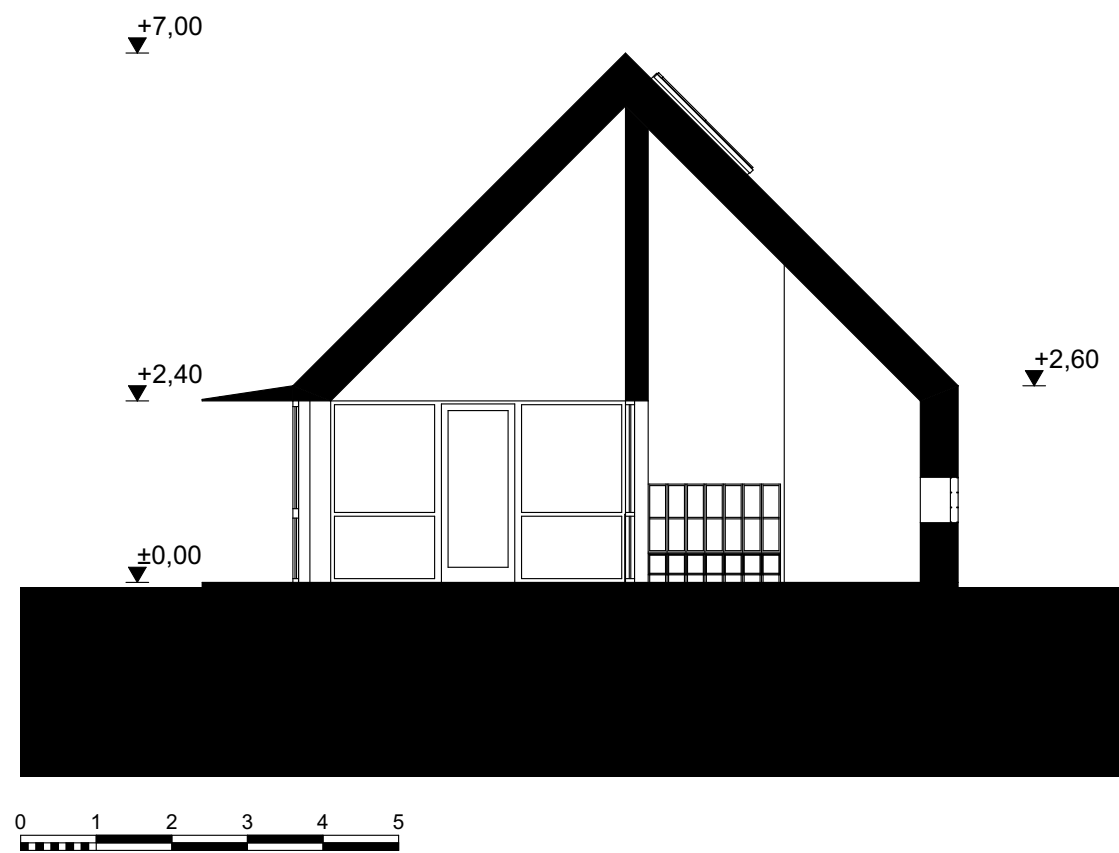

BMTK2021 – 14

**BÖLCSŐDE MINTATERV
KATALÓGUS 2021**

FELELŐS KIADÓ / RESPONSIBLE PUBLISHER

**LECHNER TUDÁSKÖZPONT
NONPROFIT KFT.**

1111 Budapest, Budafoki út 59.
rrfltk@lechnerkozpont.hu

ÉPÍTÉSZ TERVEZŐK / ARCHITECTS

Makrai Sándor (01-1486)
Vesztegom Ádám (01-6212)

ÍV STUDIO KFT.
WEB: WWW.MAKRAISANDOR.HU
E-MAIL: IVSTUDIOKFT@GMAIL.COM
TEL: +36 30 294 0750

ARCH-STUDIO KFT.
WEB: WWW.ARCH-STUDIO.HU
E-MAIL: INFO@ARCH-STUDIO.HU
TEL: +36 70 369 9397

TERVINFORMÁCIÓ / PLAN INFORMATION

2 CSOPORTOS BÖLCSŐDE

Jellemző metszet

ÉPÍTÉSZET szakág / discipline:

1:100 méretarány / scale:

2021. 10. 14. dátum / date:

02




fémlemez burkolat a tetőn, terrakotta



terrakotta színű nyílászáró szárnyak és tokok



fémlemez burkolat, terrakotta

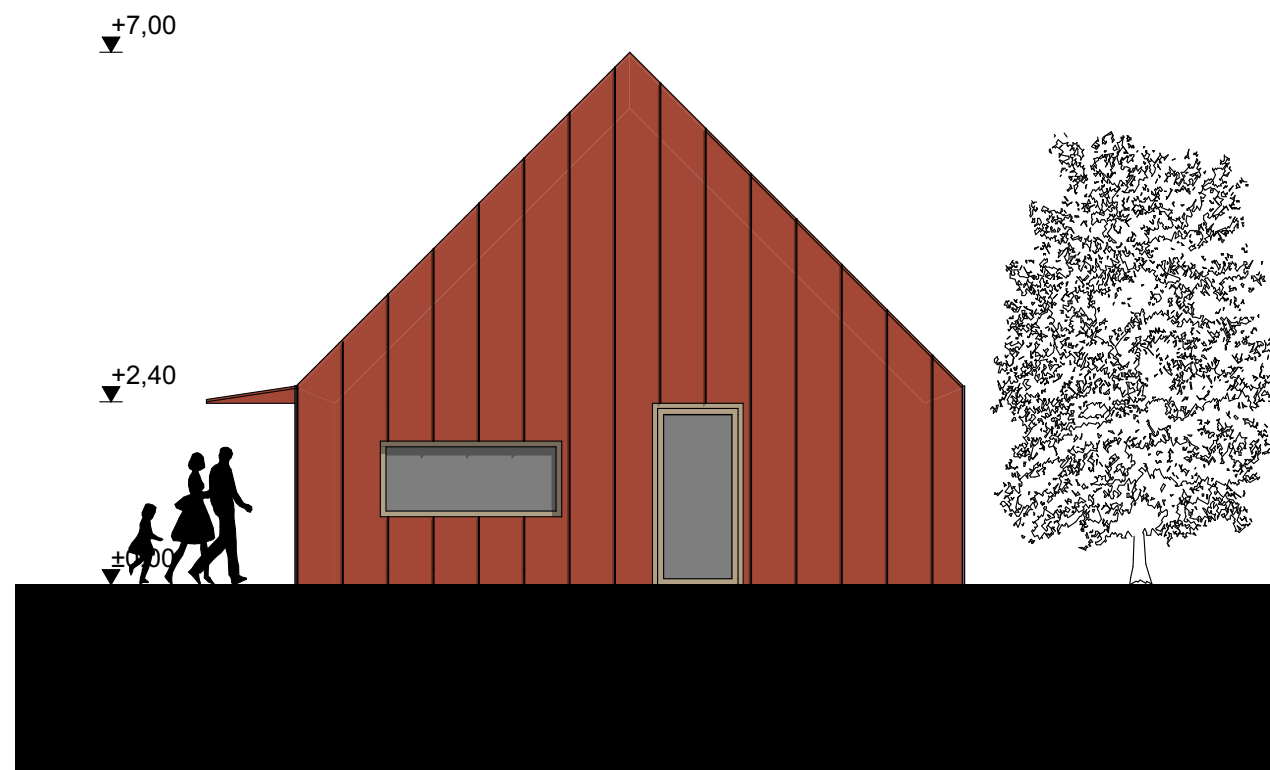

MINISZTERELNÖKSÉG KINCS KÖZNEVELÉSI ÉS ISKOLAI KÖZVETLEN ÉRTELMI ÉRTÉKELÉSI ÉS ÉRTÉKELÉSI KÖZPONT MINISZTERELNÖKSÉG CSALÁDKÉRT FELELŐS TÁRSASÁGOK MINISZTER

BMTK2021 – 14

BÖLCSŐDE MINTATERV KATALÓGUS 2021

FELELŐS KIADÓ / RESPONSIBLE PUBLISHER

LECHNER TUDÁSKÖZPONT NONPROFIT KFT.

1111 Budapest, Budafoki út 59.
rrfltk@lechnerkozpont.hu

ÉPÍTÉSZ TERVEZŐK / ARCHITECTS

Makrai Sándor (01-1486)
Vesztergom Ádám (01-6212)

ÍV STUDIO KFT.
WEB: WWW.MAKRAISANDOR.HU
E-MAIL: IVSTUDIOKFT@GMAIL.COM
TEL: +36 30 294 0750

ARCH-STUDIO KFT.
WEB: WWW.ARCH-STUDIO.HU
E-MAIL: INFO@ARCH-STUDIO.HU
TEL: +36 70 369 9397

TERVINFORMÁCIÓ / PLAN INFORMATION

2 CSOPORTOS BÖLCSŐDE

Utcai homlokzat

ÉPÍTÉSZET szakág / discipline:

1:100, 1:195,964 méretarány / scale:

2021. 10. 14. dátum / date:


03




fémlemez burkolat a tetőn, terrakotta



terrakotta színű nyílászáró szárnyak és tokok

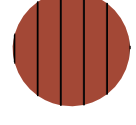

fémlemez burkolat, terrakotta

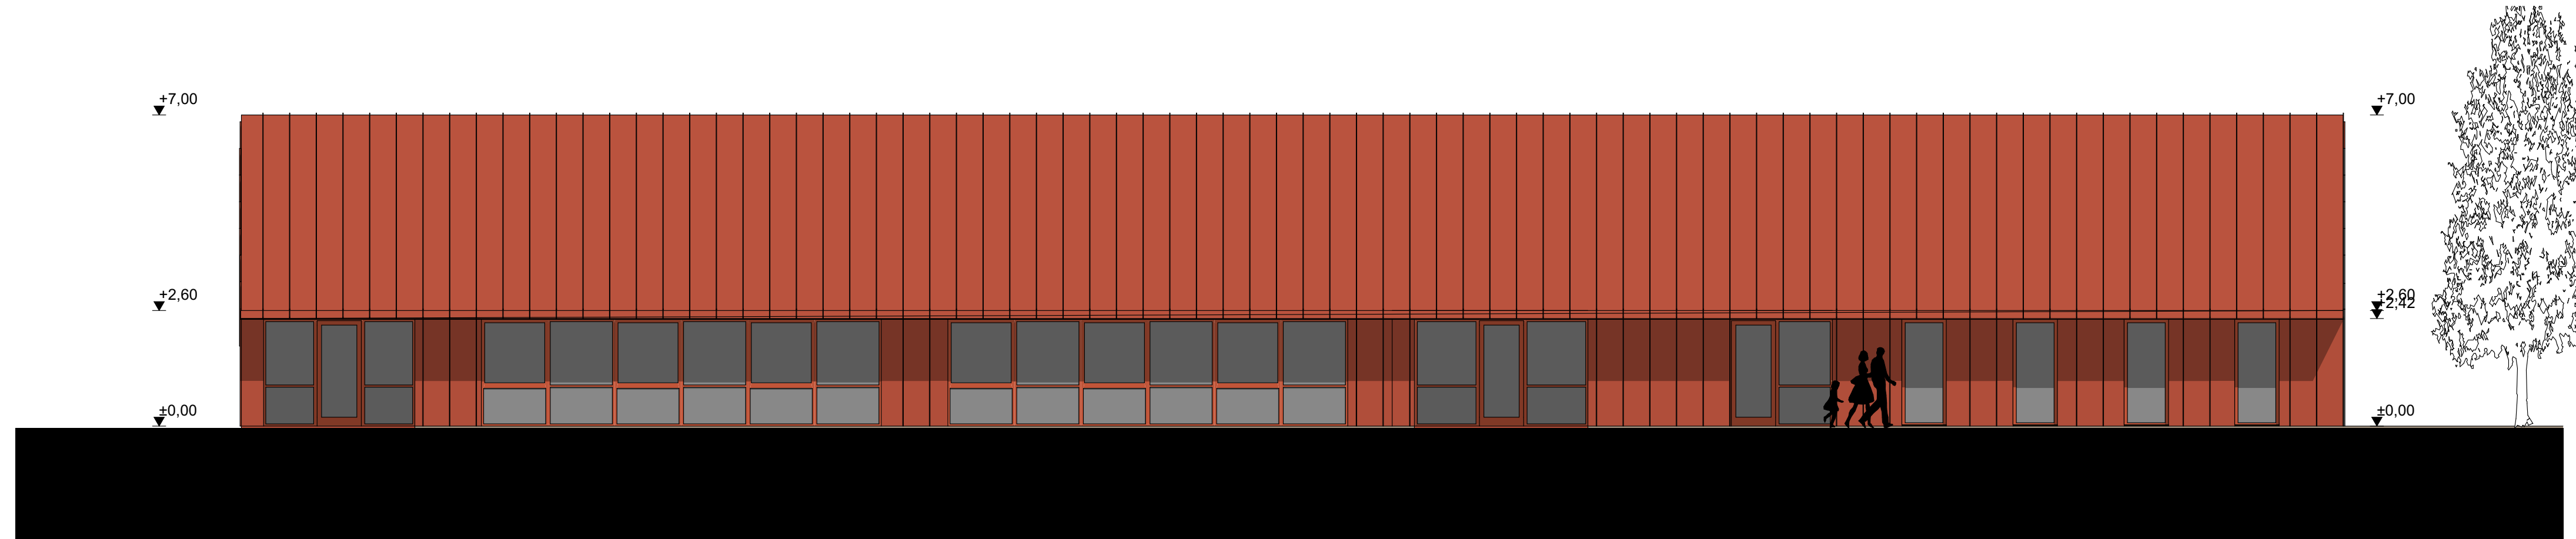

BMTK2021 – 14
BÖLCSŐDE MINTATERV
KATALÓGUS 2021

FELELŐS KIADÓ / RESPONSIBLE PUBLISHER
LECHNER TUDÁSKÖZPONT
NONPROFIT KFT.
 1111 Budapest, Budafoki út 59.
 rftk@lechnerkozpont.hu

ÉPÍTÉSZ TERVEZŐK / ARCHITECTS
 Makrai Sándor (01-1488)
 Vesztegrgom Ádám (01-8212)
 IV STUDIO KFT.
 WEB: WWW.MAKRAISANDOR.HU
 E-MAIL: IVSTUDIOKFT@GMAIL.COM
 TEL: +36 30 294 0750
 ARCH-STUDIO KFT.
 WEB: WWW.ARCH-STUDIO.HU
 E-MAIL: INFO@ARCH-STUDIO.HU
 TEL: +36 70 369 9397

TERVINFORMÁCIÓ / PLAN INFORMATION
2 CSOPORTOS BÖLCSŐDE
Oldalsó homlokzat
 ÉPÍTÉSZET szakág / discipline
 1:100, 1:195,964 méretarány / scale
 2021. 10. 14. dátum / date
04



fémlemez burkolat a tetőn, terrakotta



terrakotta színű nyílászáró szárnyak és tokok



fémlemez burkolat, terrakotta



BMTK2021 – 14

**BÖLCSŐDE MINTATERV
KATALÓGUS 2021**

FELELŐS KIADÓ / RESPONSIBLE PUBLISHER

**LECHNER TUDÁSKÖZPONT
NONPROFIT KFT.**

1111 Budapest, Budafoki út 59.
rrf@ltk@lechnerkozpont.hu

ÉPÍTÉSZ TERVEZŐK / ARCHITECTS

Makrai Sándor (01-1486)
Veszteergom Ádám (01-6212)

ÍV STUDIO KFT.
WEB: WWW.MAKRAISANDOR.HU
E-MAIL: IVSTUDIOKFT@GMAIL.COM
TEL: +36 30 294 0750

ARCH-STUDIO KFT.
WEB: WWW.ARCH-STUDIO.HU
E-MAIL: INFO@ARCH-STUDIO.HU
TEL: +36 70 369 9397

TERVINFORMÁCIÓ / PLAN INFORMATION

2 CSOPORTOS BÖLCSŐDE

Hátsó homlokzat

ÉPÍTÉSZET szakág / discipline:

1:100, 1:195,964 meretarány / scale:

2021. 10. 14. dátum / date:

05




fémlemez burkolat a tetőn, terrakotta



terrakotta színű nyílászáró szárnyak és tokok



fémlemez burkolat, terrakotta

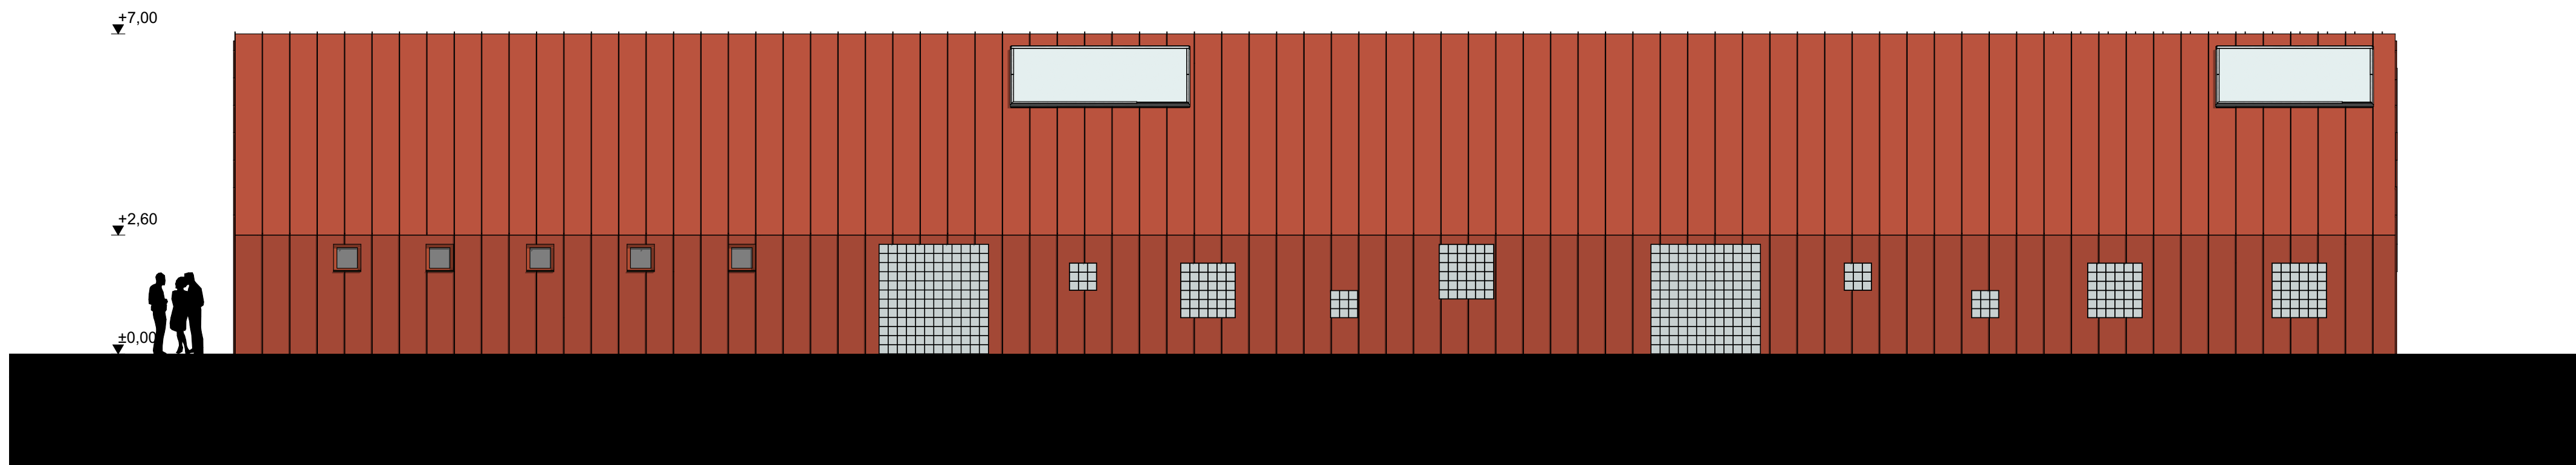

BMTK2021 – 14
BÖLCSŐDE MINTATERV
KATALÓGUS 2021

FELELŐS KIADÓ / RESPONSIBLE PUBLISHER
LECHNER TUDÁSKÖZPONT
NONPROFIT KFT.
 1111 Budapest, Budafoki út 59.
 rftik@lechnerkozpont.hu

ÉPÍTÉSZ TERVEZŐK / ARCHITECTS
 Makrai Sándor (01-1488)
 Vesztegrgom Ádám (01-8212)
 IV STUDIO KFT.
 WEB: WWW.MAKRAISANDOR.HU
 E-MAIL: IVSTUDIOKFT@GMAIL.COM
 TEL: +36 30 294 0750
 ARCH-STUDIO KFT.
 WEB: WWW.ARCH-STUDIO.HU
 E-MAIL: INFO@ARCH-STUDIO.HU
 TEL: +36 70 369 9397

TERVINFORMÁCIÓ / PLAN INFORMATION
2 CSOPORTOS BÖLCSŐDE
Oldalsó homlokzat
 ÉPÍTÉSZET szakág / discipline
 1:100, 1:195,964 méretarány / scale
 2021. 10. 14. dátum / date
06