

Csoporszoba		
CSOPORTSZOBA	50,40	
		<b>50,40 m<sup>2</sup></b>
Kiszolgáló helyiség		
GYERMEK ÖLTÖZŐ	9,00	
HULL.TÁR.	2,08	
MOSDÓ/WC	2,16	
NEVELŐI SZOBA	8,74	
ÖLTÖZŐ	3,12	
TAK.RAK.	2,07	
VEZETŐI IRODA/IRATTÁR	11,04	
		<b>38,21 m<sup>2</sup></b>
Közlekedő		
FEDETT-NYITOTT ELŐTÉR	12,40	
KÖZL. 3	12,30	
KÖZL.1	3,48	
KÖZL.2	4,94	
SZÉLFOGÓ/BABAKOCSI TÁROLÓ	13,20	
		<b>46,32 m<sup>2</sup></b>
Vizesblokk/ konyha		
AKM.MOSDÓ	4,60	
GYERMEK MOSDÓ	8,10	
KÜLTÉRI WC	2,04	
MELEGÍTŐKONYHA	13,12	
MOSODA/GÉP.	4,50	
TEJKONY.	1,69	
		<b>34,05 m<sup>2</sup></b>
		<b>168,98 m<sup>2</sup></b>





**BMTK2021 – 16**  
**BÖLCSŐDE MINTATERV KATALÓGUS 2021**

**FELELŐS KIADÓ / RESPONSIBLE PUBLISHER**  
**LECHNER TUDÁSKÖZPONT NONPROFIT KFT.**  
 1111 Budapest, Budafoki út 59.  
 rrltk@lechnerkozpont.hu

**ÉPÍTÉSZ TERVEZŐK / ARCHITECTS**  
**AZ** Feik Adrienn (É02-1518)  
 Gyergász Zsófia Katalin (É02-1477)

**TERVINFORMÁCIÓ / PLAN INFORMATION**  
**1 CSOPORTOS BÖLCSŐDE**

**Alaprajz**  
 ÉPÍTÉSZET szakág / discipline:  
 1:100 méretarány / scale:  
 2021. 10. 14. dátum / date:  
**01**

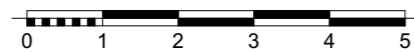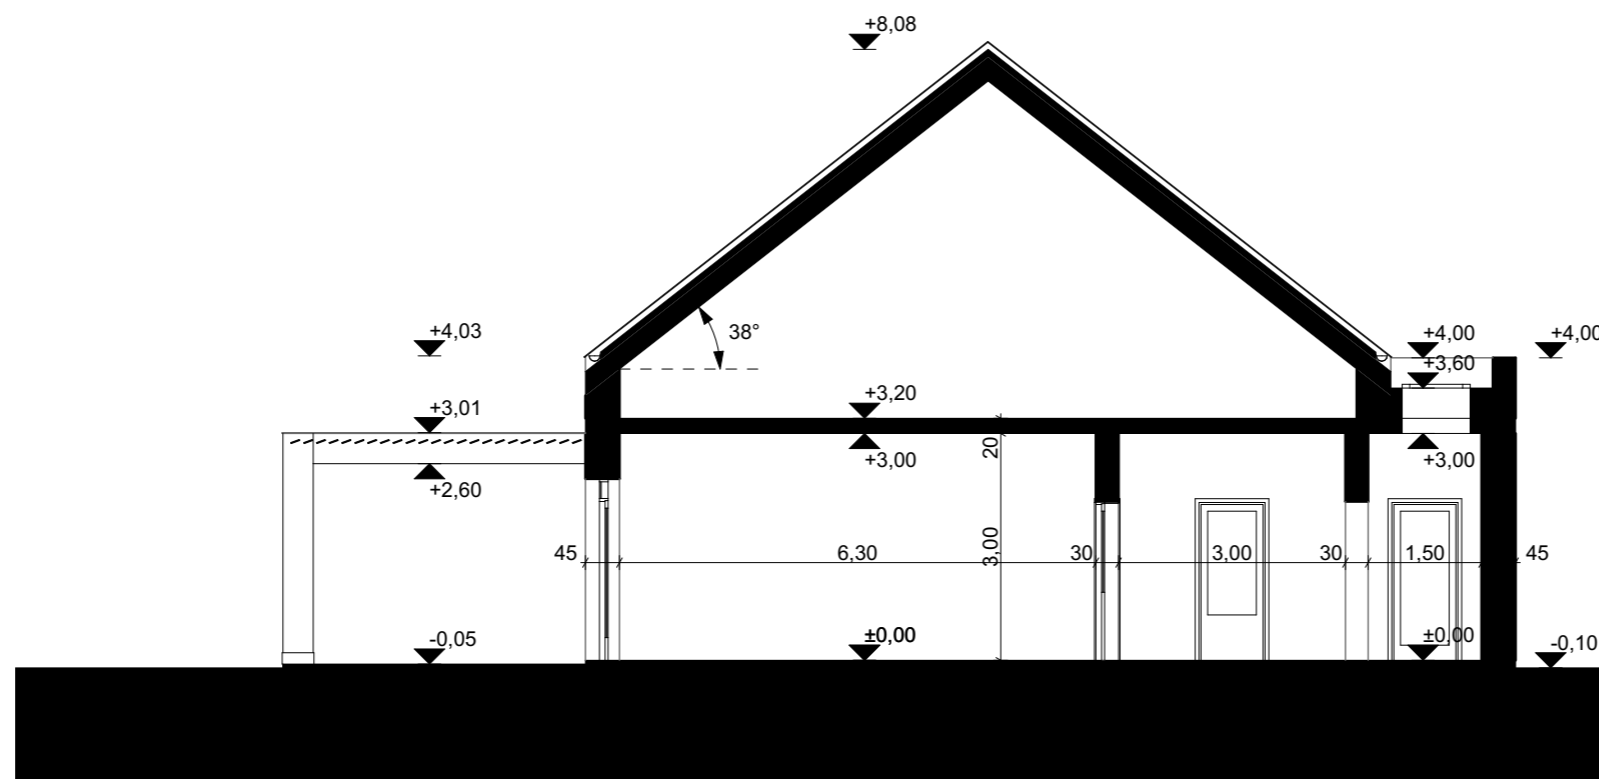

**BMTK2021 – 16**

**BÖLCSŐDE MINTATERV  
KATALÓGUS 2021**

FELELŐS KIADÓ / RESPONSIBLE PUBLISHER

**LECHNER TUDÁSKÖZPONT  
NONPROFIT KFT.**

1111 Budapest, Budafoki út 59.  
rrf@lechnerkozpont.hu

ÉPÍTÉS TERVEZŐK / ARCHITECTS

**AZ** Feik Adrienn (É02-1518)  
Gyergász Zsófia Katalin (É02-1477)

TERVINFORMÁCIÓ / PLAN INFORMATION

**1 CSOPORTOS BÖLCSŐDE**



**Jellemző metszet**



ÉPÍTÉSZET szakág / discipline:

1:100 méretarány / scale:

2021. 10. 14.  dátum / date:

**02**

-  homlokzati vakolat, fehér
-  homlokzati vakolat, szürke
-  kerámia cserépfedés, piros

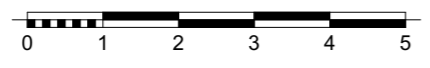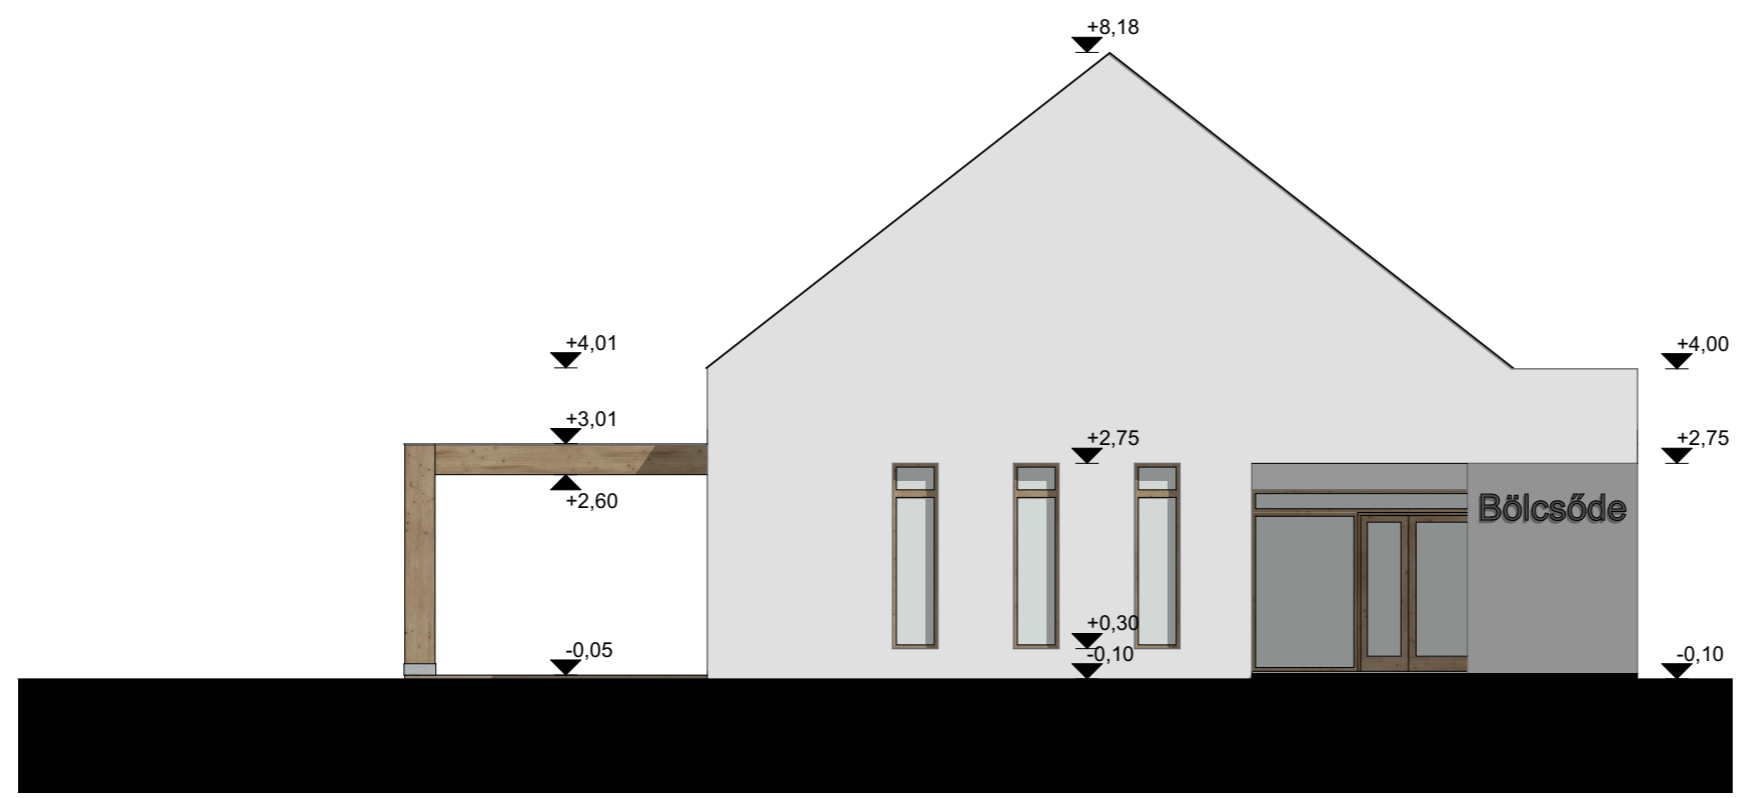

**BMTK2021 – 16**  
**BÖLCSŐDE MINTATERV**  
**KATALÓGUS 2021**

FELELŐS KIADÓ / RESPONSIBLE PUBLISHER  
**LECHNER TUDÁSKÖZPONT**  
**NONPROFIT KFT.**  
 1111 Budapest, Budafoki út 59.  
 rrfltk@lechnerkozpont.hu




ÉPÍTÉS TERVEZŐK / ARCHITECTS  
 Feik Adrienn (É02-1518)  
 Gyergász Zsófia Katalin (É02-1477)

TERVINFORMÁCIÓ / PLAN INFORMATION  
**1 CSOPORTOS BÖLCSŐDE**

**Utcai homlokzat**

ÉPÍTÉSZET szakág / discipline:  
 1:100 méretarány / scale:  
 2021. 10. 14. dátum / date:

**03**

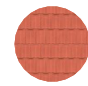-  homlokzati vakolat, fehér
-  homlokzati vakolat, szürke
-  kerámia cserépfedés, piros



**BMTK2021 – 16**

**BÖLCSŐDE MINTATERV  
KATALÓGUS 2021**

FELELŐS KIADÓ / RESPONSIBLE PUBLISHER

**LECHNER TUDÁSKÖZPONT  
NONPROFIT KFT.**

1111 Budapest, Budafoki út 59.  
rrf@lechnerkozpont.hu

ÉPÍTÉS TERVEZŐK / ARCHITECTS

**AZ** Feik Adrienn (É02-1518)  
Gyergász Zsófia Katalin (É02-1477)

TERVINFORMÁCIÓ / PLAN INFORMATION

**1 CSOPORTOS BÖLCSŐDE**




**Oldalsó homlokzat**



ÉPÍTÉSZET szakág / discipline:

1:100 méretarány / scale:

2021. 10. 14. dátum / date:

**04**

-  homlokzati vakolat, fehér
-  homlokzati vakolat, szürke
-  kerámia cserépfedés, piros

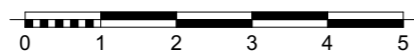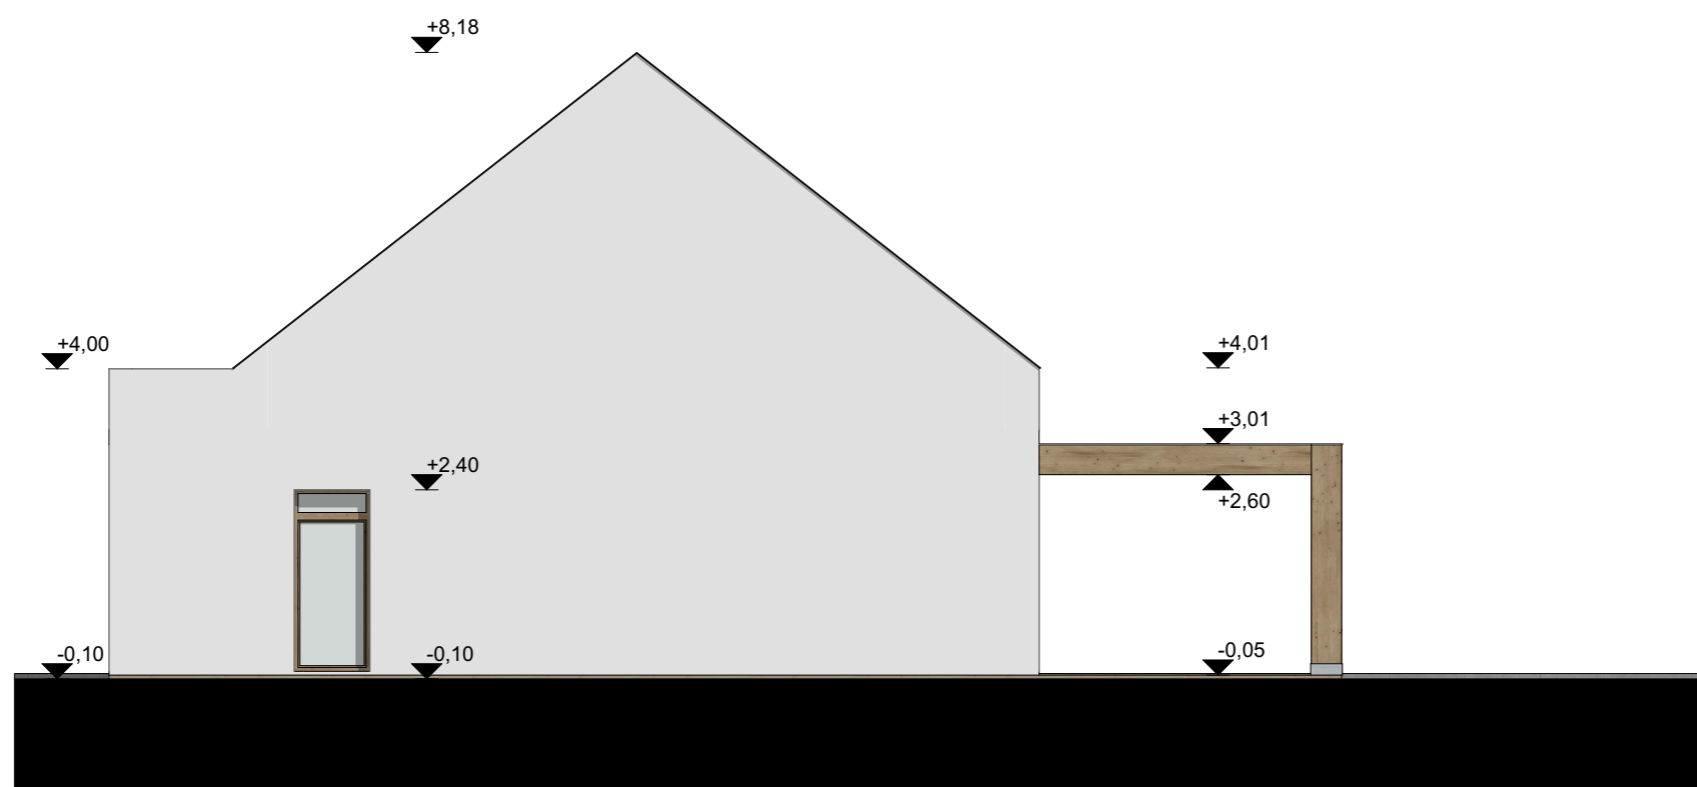

**BMTK2021 – 16**

**BÖLCSŐDE MINTATERV  
KATALÓGUS 2021**

FELELŐS KIADÓ / RESPONSIBLE PUBLISHER

**LECHNER TUDÁSKÖZPONT  
NONPROFIT KFT.**

1111 Budapest, Budafoki út 59.  
rrf@lechnerkozpont.hu

ÉPÍTÉSZ TERVEZŐK / ARCHITECTS

**AZ** Feik Adrienn (É02-1518)  
Gyergász Zsófia Katalin (É02-1477)

TERVINFORMÁCIÓ / PLAN INFORMATION

**1 CSOPORTOS BÖLCSŐDE**




**Hátsó homlokzat**

ÉPÍTÉSZET szakág / discipline:

1:100 méretarány / scale:

2021. 10. 14. dátum / date:

**05**

-  homlokzati vakolat, fehér
-  homlokzati vakolat, szürke
-  kerámia cserépfedés, piros



**BMTK2021 – 16**

**BÖLCSŐDE MINTATERV  
KATALÓGUS 2021**

FELELŐS KIADÓ / RESPONSIBLE PUBLISHER

**LECHNER TUDÁSKÖZPONT  
NONPROFIT KFT.**

1111 Budapest, Budafoki út 59.  
rrf@lechnerkozpont.hu

ÉPÍTÉSZ TERVEZŐK / ARCHITECTS

**AZ** Feik Adrienn (É02-1518)  
Gyergász Zsófia Katalin (É02-1477)

TERVINFORMÁCIÓ / PLAN INFORMATION

**1 CSOPORTOS BÖLCSŐDE**

**Oldalsó homlokzat**

ÉPÍTÉSZET szakág / discipline:

1:100 méretarány / scale:

2021. 10. 14. dátum / date:

**06**