

Csoporszoba		
CSOPORTSZOBA 1		50,40
CSOPORTSZOBA 2		50,40
CSOPORTSZOBA 3		50,40
CSOPORTSZOBA 4		50,40
		201,60 m²
Kiszolgáló helyiség		
GÉPÉSZET		8,70
GYERMEK ÖLTÖZŐ 1		9,00
GYERMEK ÖLTÖZŐ 2		9,00
GYERMEK ÖLTÖZŐ 3		9,00
GYERMEK ÖLTÖZŐ 4		9,00
HULL.TÁR.		2,10
NEVELŐI SZOBA		12,60
ÖLTÖZŐ		6,20
VEZETŐI IRODA/IRATTÁR		13,44
WC/ZUH.		2,79
		81,83 m²
Közlekedő		
KÖZL. 3		25,05
KÖZL.1		3,48
KÖZL.2		4,94
RAKTÁR		8,40
SZÉLFOGÓ/BABAKOCSI		13,92
TÁROLÓ		2,07
TAK.RAK. 1		2,07
TAK.RAK. 2		1,80
		59,66 m²
Vizesblokk/ konyha		
AKM.MOSDÓ		4,60
GYEREK MOSDÓ 1		14,70
GYEREK MOSDÓ 2		14,70
KÜLTÉRI WC 1		2,04
KÜLTÉRI WC 2		2,07
MELEGÍTŐKONYHA		14,56
MOSODA		5,55
TEJKONY.		1,96
		60,18 m²
		403,27 m²




BMTK2021 – 18
BÖLCSŐDE MINTATERV
KATALÓGUS 2021

FELELŐS KIADÓ / RESPONSIBLE PUBLISHER
LECHNER TUDÁSKÖZPONT
NONPROFIT KFT.
 1111 Budapest, Budafoki út 59.
 rrfk@lechnerkozpont.hu

ÉPÍTÉSZ TERVEZŐK / ARCHITECTS
 Feik Adrienn (É02-1518)
 Gyergász Zsófia Katalin (É02-1477)

TERVINFORMÁCIÓ / PLAN INFORMATION
4 CSOPORTOS BÖLCSŐDE
Alaprajz
 ÉPÍTÉSZET szakág / discipline:
 1:100, 1:1 mértékárny / scale:
 2021. 10. 14. datum / date:
01

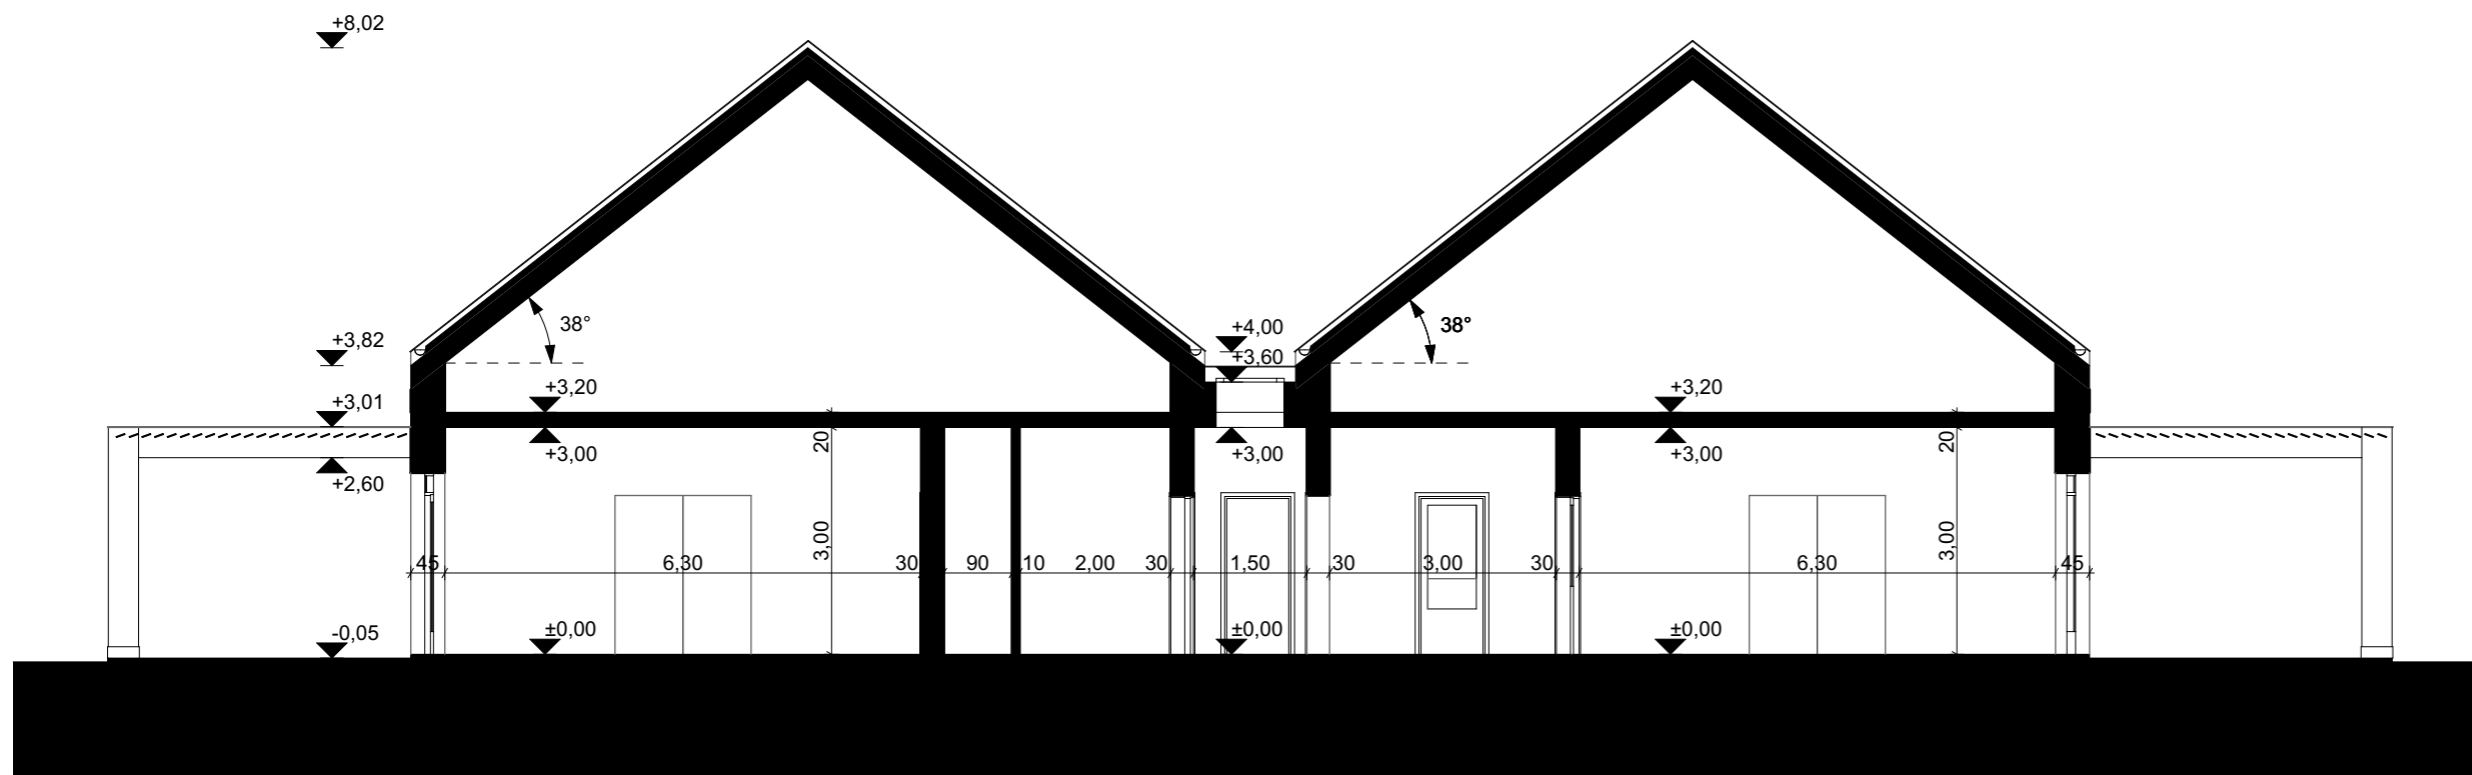

BMTK2021 – 18

BÖLCSŐDE MINTATERV
KATALÓGUS 2021



FELELŐS KIADÓ / RESPONSIBLE PUBLISHER



**LECHNER TUDÁSKÖZPONT
NONPROFIT KFT.**

1111 Budapest, Budafoki út 59.
rrf@lechnerkozpont.hu

ÉPÍTÉSZ TERVEZŐK / ARCHITECTS



Feik Adrienn (É02-1518)
Gyergász Zsófia Katalin (É02-1477)

TERVINFORMÁCIÓ / PLAN INFORMATION

4 CSOPORTOS BÖLCSŐDE




Jellemző metszet


ÉPÍTÉSZET szakág / discipline:

1:100 méretarány / scale:

2021. 10. 14. dátum / date:

02

-  homlokzati vakolat, fehér
-  homlokzati vakolat, szürke
-  kerámia cserépfedés, piros

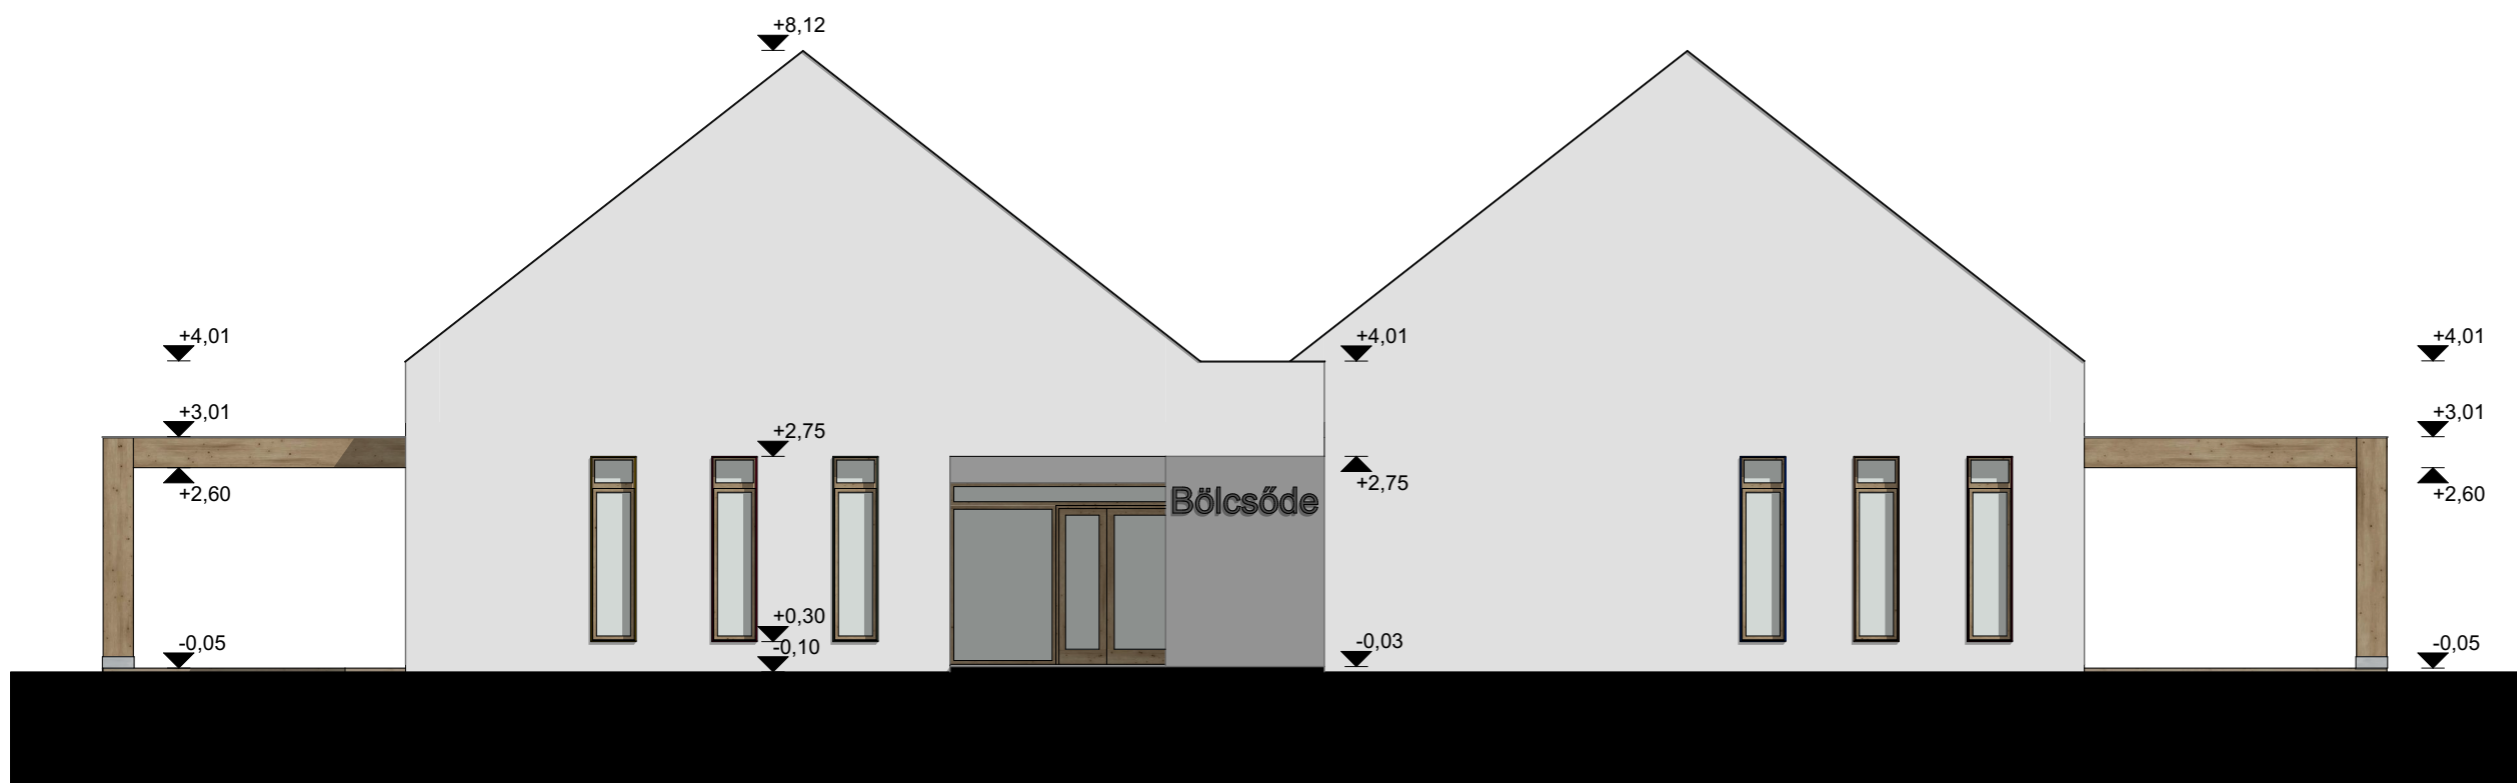

BMTK2021 – 18

**BÖLCSŐDE MINTATERV
KATALÓGUS 2021**

FELELŐS KIADÓ / RESPONSIBLE PUBLISHER

**LECHNER TUDÁSKÖZPONT
NONPROFIT KFT.**

1111 Budapest, Budafoki út 59.
rrf@lechnerkozpont.hu

ÉPÍTÉSZ TERVEZŐK / ARCHITECTS

NZ Feik Adrienn (É02-1518)
Gyergász Zsófia Katalin (É02-1477)

TERVINFORMÁCIÓ / PLAN INFORMATION

4 CSOPORTOS BÖLCSŐDE


Utcai homlokzat


ÉPÍTÉSZET szakág / discipline:

1:100 méretarány / scale:

2021. 10. 14. dátum / date:

03

-  homlokzati vakolat, fehér
-  homlokzati vakolat, szürke
-  kerámia cserépfedés, piros

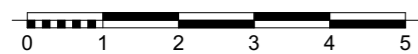

BMTK2021 – 18

**BÖLCSŐDE MINTATERV
KATALÓGUS 2021**

FELELŐS KIADÓ / RESPONSIBLE PUBLISHER

**LECHNER TUDÁSKÖZPONT
NONPROFIT KFT.**

1111 Budapest, Budafoki út 59.
rrf@lechnerkozpont.hu

ÉPÍTÉSZ TERVEZŐK / ARCHITECTS

NZ Feik Adrienn (É02-1518)
Gyergász Zsófia Katalin (É02-1477)

TERVINFORMÁCIÓ / PLAN INFORMATION

4 CSOPORTOS BÖLCSŐDE




Oldalsó homlokzat



ÉPÍTÉSZET szakág / discipline:

1:100 méretarány / scale:

2021. 10. 14. dátum / date:

04

-  homlokzati vakolat, fehér
-  homlokzati vakolat, szürke
-  kerámia cserépfedés, piros

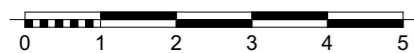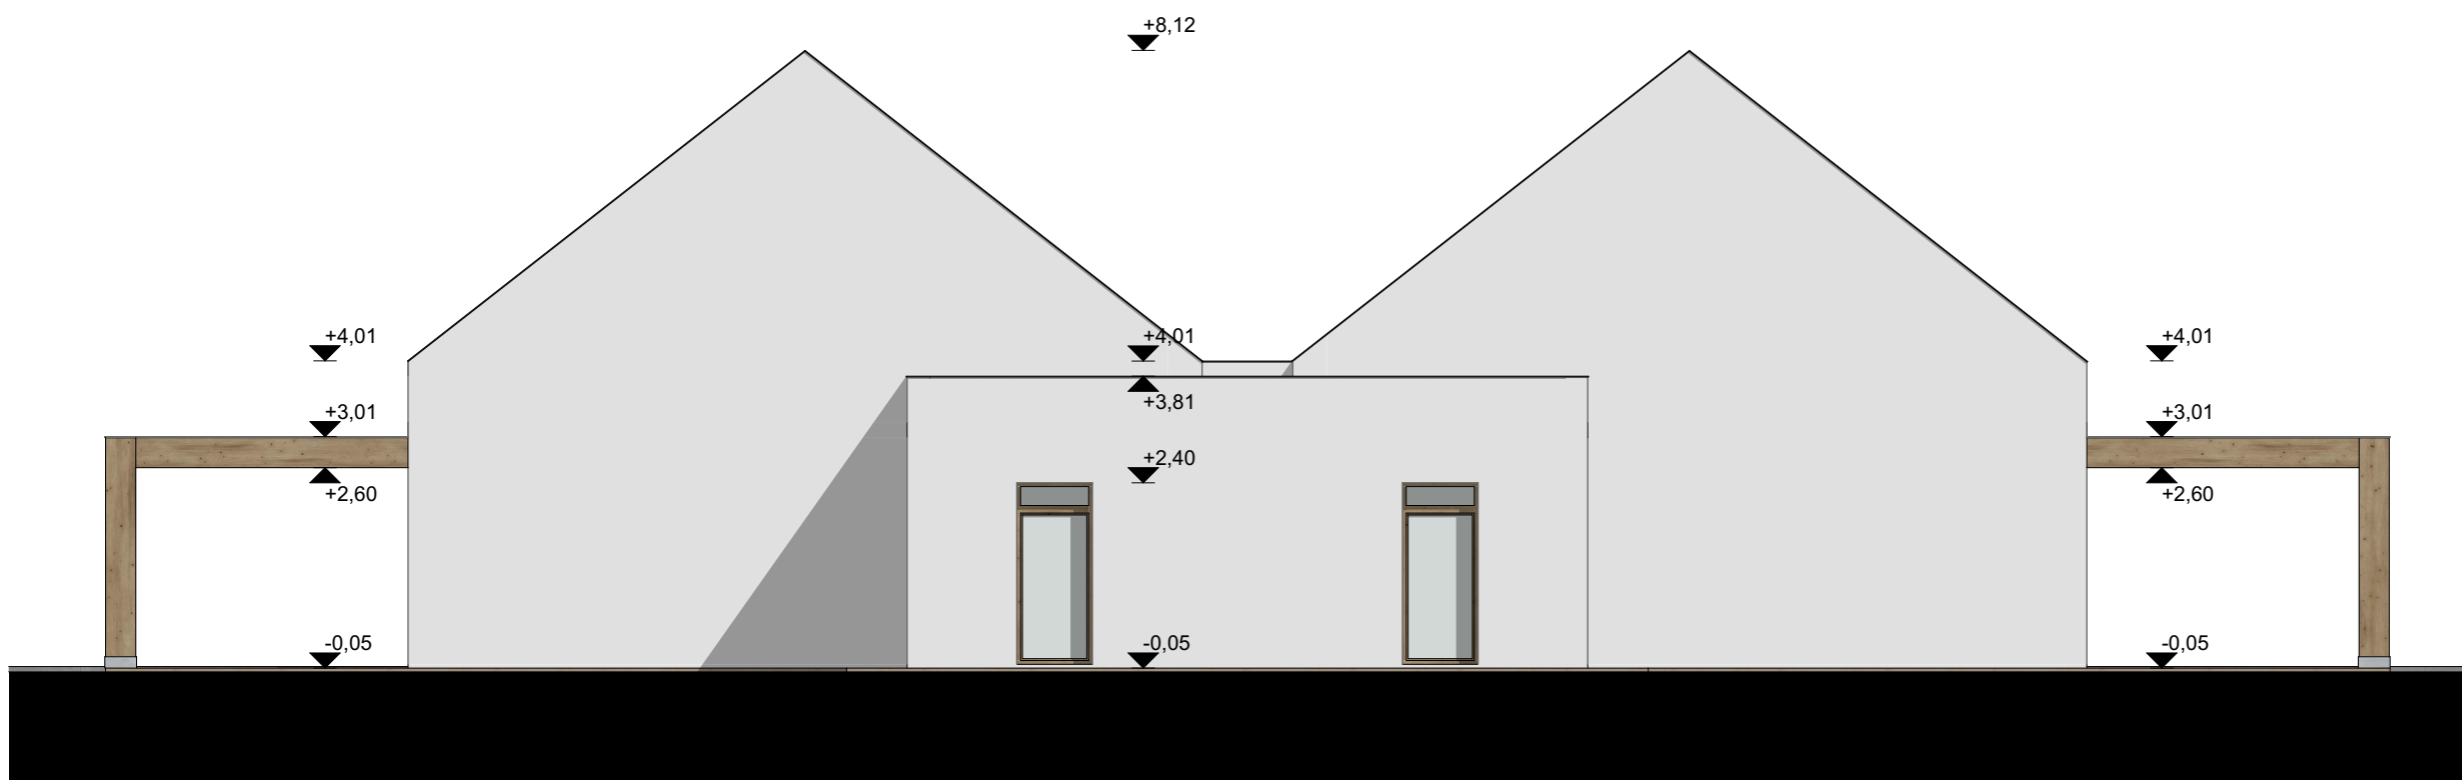

BMTK2021 – 18

**BÖLCSŐDE MINTATERV
KATALÓGUS 2021**

FELELŐS KIADÓ / RESPONSIBLE PUBLISHER

**LECHNER TUDÁSKÖZPONT
NONPROFIT KFT.**

1111 Budapest, Budafoki út 59.
rrf@lechnerkozpont.hu

ÉPÍTÉSZ TERVEZŐK / ARCHITECTS

NZ Feik Adrienn (É02-1518)
Gyergász Zsófia Katalin (É02-1477)

TERVINFORMÁCIÓ / PLAN INFORMATION

4 CSOPORTOS BÖLCSŐDE




Hátsó homlokzat

ÉPÍTÉSZET szakág / discipline:

1:100 méretarány / scale:

2021. 10. 14. dátum / date:

05

-  homlokzati vakolat, fehér
-  homlokzati vakolat, szürke
-  kerámia cserépfedés, piros



BMTK2021 – 18
BÖLCSŐDE MINTATERV
KATALÓGUS 2021



FELELŐS KIADÓ / RESPONSIBLE PUBLISHER

LECHNER TUDÁSKÖZPONT
NONPROFIT KFT.

1111 Budapest, Budafoki út 59.
 rrf1tk@lechnerkozpont.hu

ÉPÍTÉSZ TERVEZŐK / ARCHITECTS

NZ Feik Adrienn (É02-1518)
 Gyergász Zsófia Katalin (É02-1477)

TERVINFORMÁCIÓ / PLAN INFORMATION

4 CSOPORTOS BÖLCSŐDE

Oldalsó homlokzat

ÉPÍTÉSZET szakág / discipline:

1:100 méretarány / scale:

2021. 10. 14. dátum / date:

06