

Csoportszoba	
1. CSOPORTSZOBA	50,39
	50,39 m²
Kiszolgáló helyiség	
BABAKOCSI TÁR.	2,52
GYERMEK ÖLT./ÁTADÓ	13,12
NEVELŐI SZOBA	9,18
ÖLTÖZŐ	3,87
VEZ. IRODA	9,52
	38,21 m²
Közlekedő	
FEDETT FŐBEJÁRAT	2,88
KÖZLEKEDŐ	31,18
	34,06 m²
Vizesblokk/konyha	
AKMENT. WC	4,12
GYERMEK-FÜRDŐ	10,81
HULLADÉK-TÁROLÓ	2,70
KÜLT. WC	1,92
MELEGÍTŐ- és TEJKONYHA	9,30
MOSDÓ	3,51
MOSODA, GÉPÉSZET	8,14
TAKSZER	2,70
	43,20 m²
	165,86 m²



MINISZTERELNÖKSÉG
KINCS
KÖZPÉNTES INTÉZET
A NEMZETEKÉRT
ÉS A CSALÁDOKÉRT
MINISZTERELNÖKSÉG
CSALÁDOKÉRT FELELŐS TÁRCA-NEVELÉSI MINISZTER

BMTK2021 – 19
BÖLCSŐDE MINTATERV
KATALÓGUS 2021

FELELŐS KIADÓ / RESPONSIBLE PUBLISHER
**LECHNER TUDÁSKÖZPONT
NONPROFIT KFT.**
1111 Budapest, Budafoki út 59.
rrfltk@lechnerkozpont.hu

ÉPÍTÉSZ TERVEZŐK / ARCHITECTS
Makrai Sándor (01-1486)
Vesztergom Ádám (01-6212)

ÍV STUDIO KFT.
WEB: WWW.MAKRAISANDOR.HU
E-MAIL: IVSTUDIOKFT@GMAIL.COM
TEL: +36 30 294 0750


ARCH-STUDIO KFT.
WEB: WWW.ARCH-STUDIO.HU
E-MAIL: INFO@ARCH-STUDIO.HU
TEL: +36 70 369 9397

TERVINFORMÁCIÓ / PLAN INFORMATION
1 CSOPORTOS BÖLCSŐDE

Földszinti alaprajz

ÉPÍTÉSZET szakág / discipline:
1:100 méretarány / scale:
2021. 10. 14. dátum / date:


01

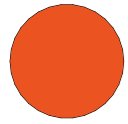


homlokzati vakolat, terrakotta



fa ablakok és keret

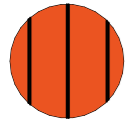

terrakotta korcolt fémlemezfedés

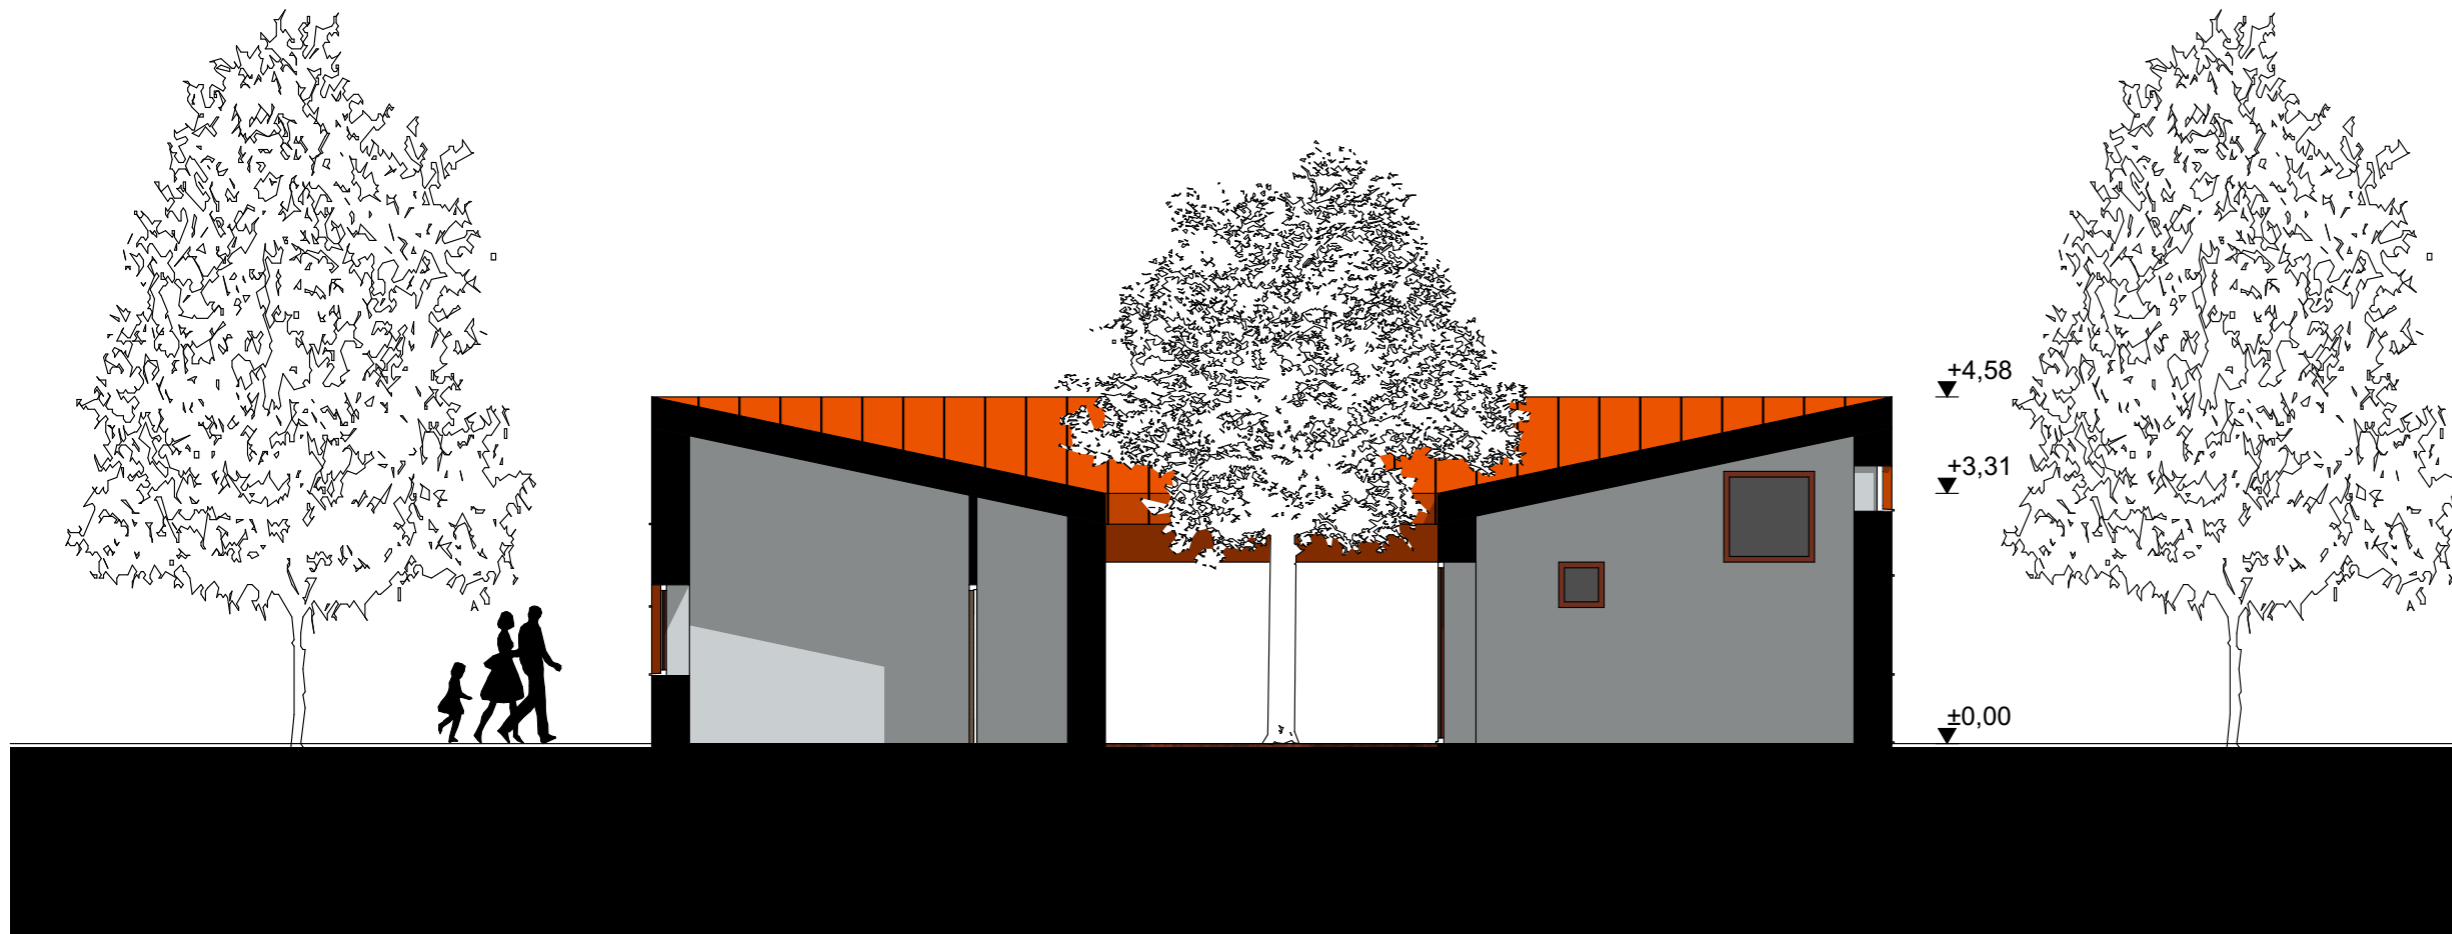

BMTK2021 – 19

**BÖLCSŐDE MINTATERV
KATALÓGUS 2021**

FELELŐS KIADÓ / RESPONSIBLE PUBLISHER

**LECHNER TUDÁSKÖZPONT
NONPROFIT KFT.**

1111 Budapest, Budafoki út 59.
rrfltk@lechnerkozpont.hu

ÉPÍTÉS TERVEZŐK / ARCHITECTS

Makrai Sándor (01-1486)
Vesztegom Ádám (01-6212)

ÍV STUDIO KFT.
WEB: WWW.MAKRAISANDOR.HU
E-MAIL: IVSTUDIOKFT@GMAIL.COM
TEL: +36 30 294 0750

ARCH-STUDIO KFT.
WEB: WWW.ARCH-STUDIO.HU
E-MAIL: INFO@ARCH-STUDIO.HU
TEL: +36 70 369 9397

TERVINFORMÁCIÓ / PLAN INFORMATION

1 CSOPORTOS BÖLCSŐDE


Jellemző metszet

ÉPÍTÉSZET szakág / discipline:

1:100 méretarány / scale:

2021. 10. 14. dátum / date:


02

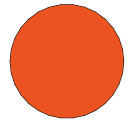

homlokzati vakolat, terrakotta



fa ablakok és keret

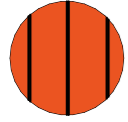

terrakotta korcolt fémlemezfedés




BMTK2021 – 19
BÖLCSŐDE MINTATERV
KATALÓGUS 2021

FELELŐS KIADÓ / RESPONSIBLE PUBLISHER
LECHNER TUDÁSKÖZPONT
NONPROFIT KFT.
1111 Budapest, Budafoki út 59.
rrfttk@lechnerkozpont.hu

ÉPÍTÉS TERVEZŐK / ARCHITECTS
Makrai Sándor (01-1486)
Vesztergom Ádám (01-6212)
ÍV STUDIO KFT.
WEB: WWW.MAKRAISANDOR.HU
E-MAIL: IVSTUDIOKFT@GMAIL.COM
TEL: +36 30 294 0750
ARCH-STUDIO KFT.
WEB: WWW.ARCH-STUDIO.HU
E-MAIL: INFO@ARCH-STUDIO.HU
TEL: +36 70 369 9397


TERVINFORMÁCIÓ / PLAN INFORMATION
1 CSOPORTOS BÖLCSŐDE
Utcai homlokzat
ÉPÍTÉSZET szakág / discipline:
1:100 méretarány / scale:
2021. 10. 14. dátum / date:
03

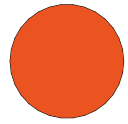


homlokzati vakolat, terrakotta



fa ablakok és keret

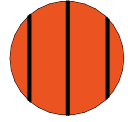

terrakotta korcolt fémlemezfedés

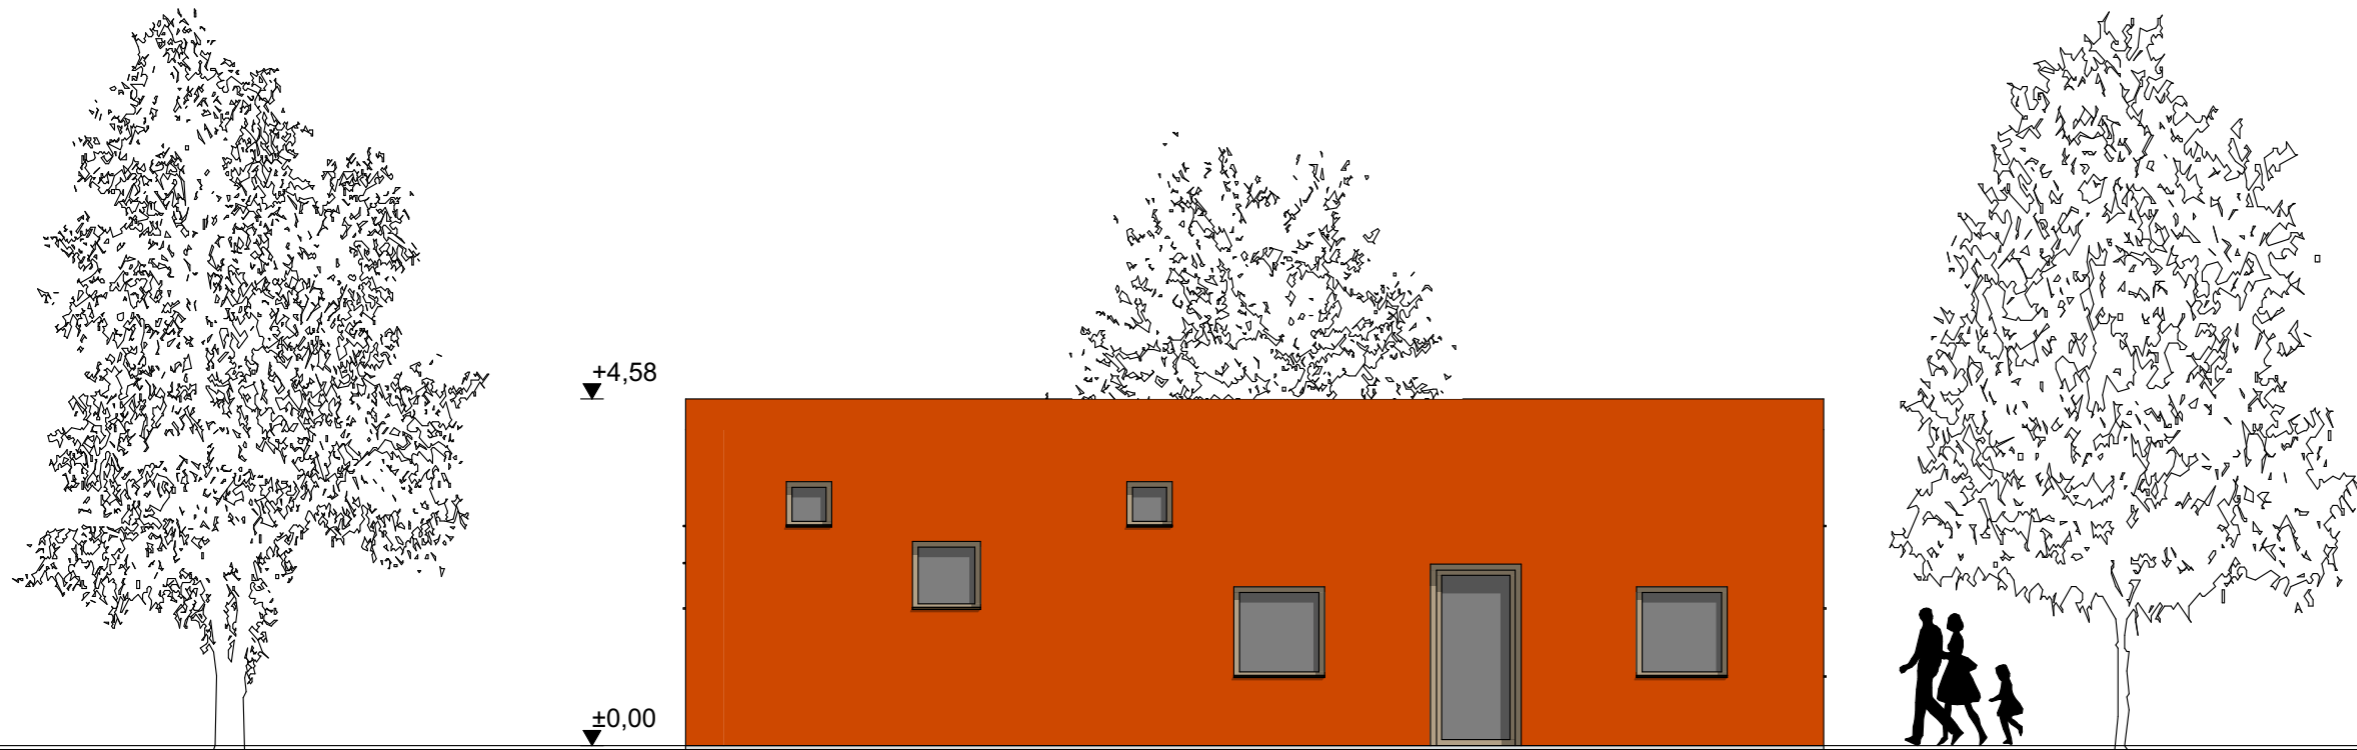

BMTK2021 – 19

**BÖLCSŐDE MINTATERV
KATALÓGUS 2021**

FELELŐS KIADÓ / RESPONSIBLE PUBLISHER

**LECHNER TUDÁSKÖZPONT
NONPROFIT KFT.**

1111 Budapest, Budafoki út 59.
rrfttk@lechnerkozpont.hu

ÉPÍTÉSZ TERVEZŐK / ARCHITECTS

Makrai Sándor (01-1486)
Vesztergom Ádám (01-6212)

ÍV STUDIO KFT.
WEB: WWW.MAKRAISANDOR.HU
E-MAIL: IVSTUDIOKFT@GMAIL.COM
TEL: +36 30 294 0750

ARCH-STUDIO KFT.
WEB: WWW.ARCH-STUDIO.HU
E-MAIL: INFO@ARCH-STUDIO.HU
TEL: +36 70 369 9397

TERVINFORMÁCIÓ / PLAN INFORMATION

1 CSOPORTOS BÖLCSŐDE


Oldalsó homlokzat

ÉPÍTÉSZET szakág / discipline:

1:100 méretarány / scale:

2021. 10. 14. dátum / date:


04

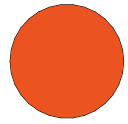




homlokzati vakolat, terrakotta



fa ablakok és keret

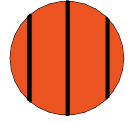

terrakotta korcolt fémlemezfedés

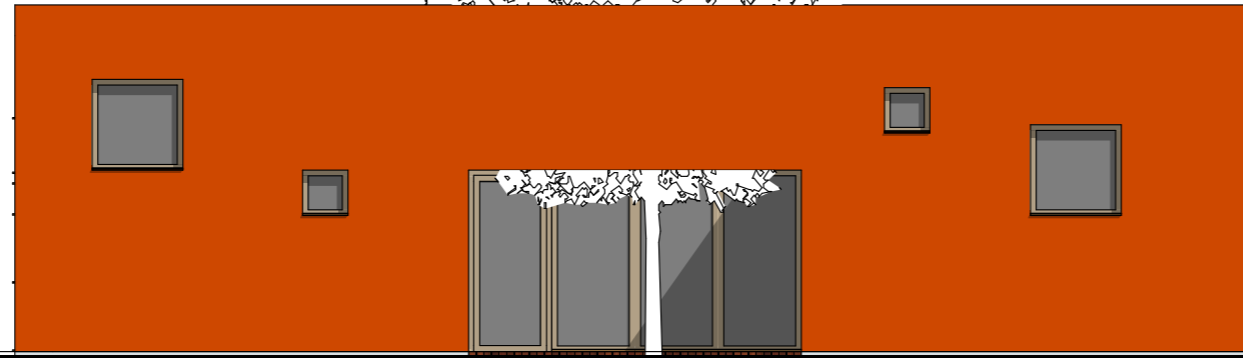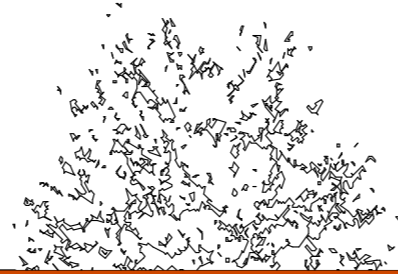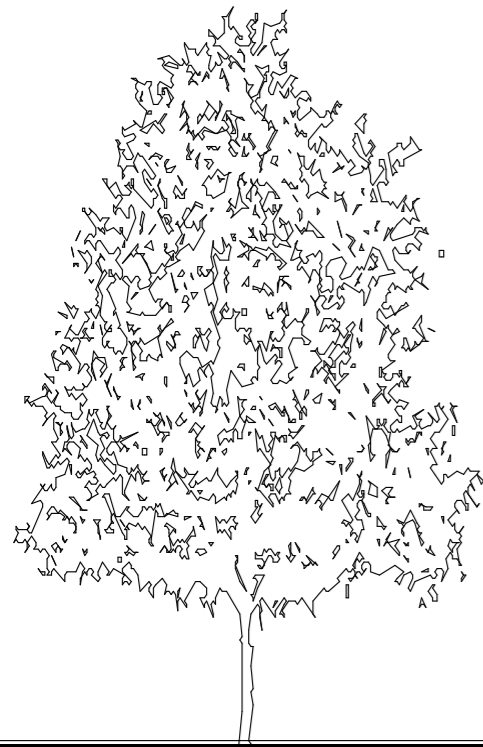

+4,58

±0,00



BMTK2021 – 19

**BÖLCSŐDE MINTATERV
KATALÓGUS 2021**

FELELŐS KIADÓ / RESPONSIBLE PUBLISHER

**LECHNER TUDÁSKÖZPONT
NONPROFIT KFT.**

1111 Budapest, Budafoki út 59.
rrf@ltk@lechnerkozpont.hu

ÉPÍTÉSZ TERVEZŐK / ARCHITECTS

Makrai Sándor (01-1486)
Vesztergom Ádám (01-6212)

ÍV STUDIO KFT.
WEB: WWW.MAKRAISANDOR.HU
E-MAIL: IVSTUDIOKFT@GMAIL.COM
TEL: +36 30 294 0750

ARCH-STUDIO KFT.
WEB: WWW.ARCH-STUDIO.HU
E-MAIL: INFO@ARCH-STUDIO.HU
TEL: +36 70 369 9397

TERVINFORMÁCIÓ / PLAN INFORMATION

1 CSOPORTOS BÖLCSŐDE


Hátsó homlokzat

ÉPÍTÉSZET szakág / discipline:

1:100 méretarány / scale:

2021. 10. 14. dátum / date:


05

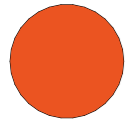


homlokzati vakolat, terrakotta



fa ablakok és keret

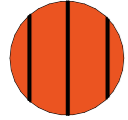

terrakotta korcolt fémlemezfedés

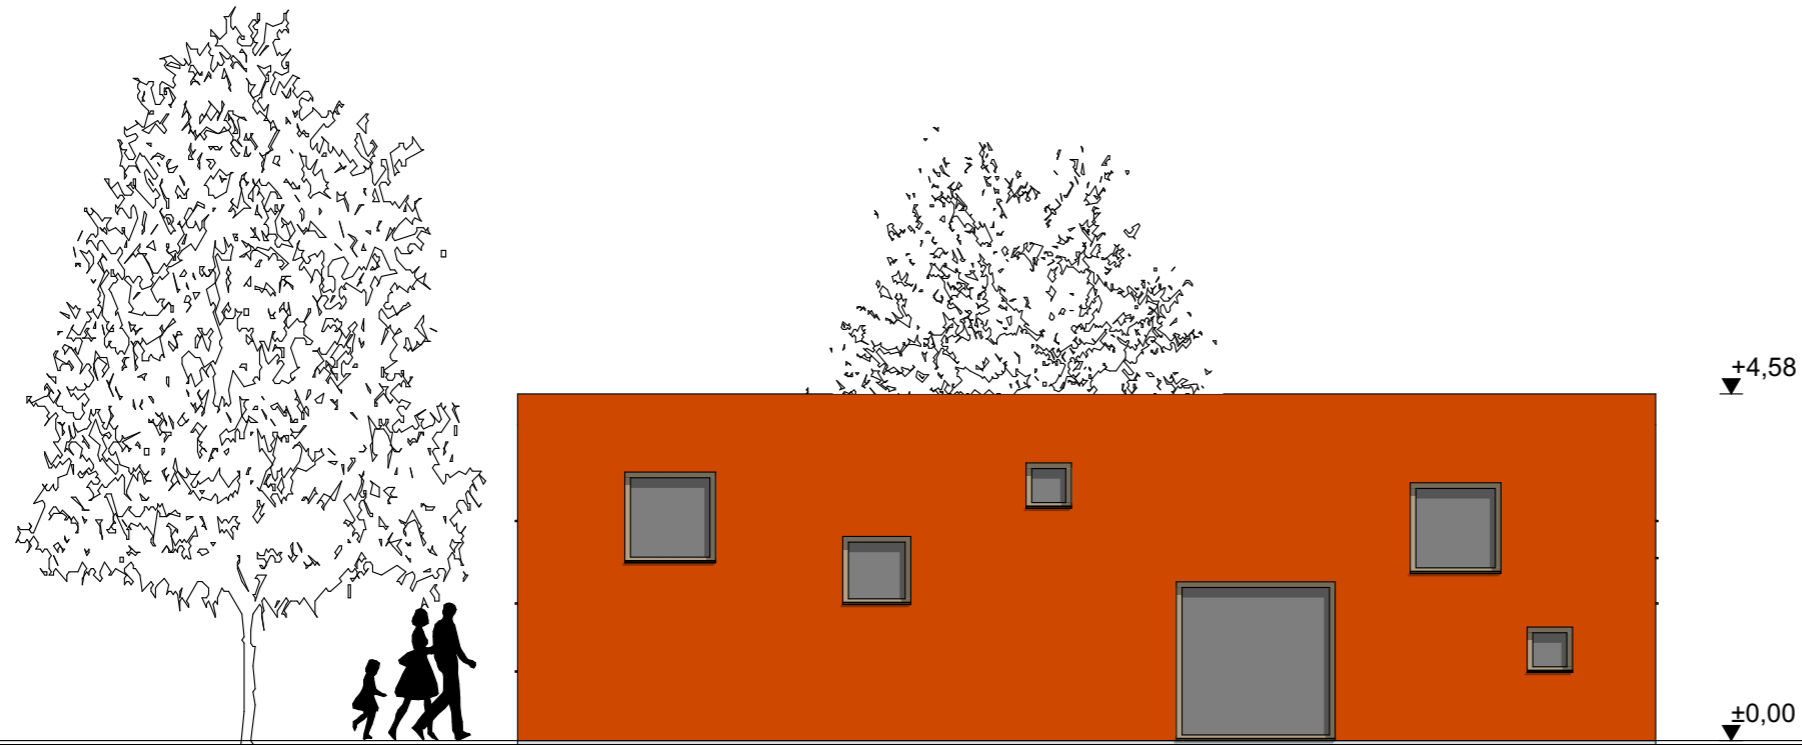

BMTK2021 – 19
BÖLCSŐDE MINTATERV
KATALÓGUS 2021

FELELŐS KIADÓ / RESPONSIBLE PUBLISHER
**LECHNER TUDÁSKÖZPONT
NONPROFIT KFT.**
1111 Budapest, Budafoki út 59.
rrf@ltk@lechnerkozpont.hu

ÉPÍTÉSZ TERVEZŐK / ARCHITECTS
Makrai Sándor (01-1486)
Vesztegom Ádám (01-6212)
ÍV STUDIO KFT.
WEB: WWW.MAKRAISANDOR.HU
E-MAIL: IVSTUDIOKFT@GMAIL.COM
TEL: +36 30 294 0750
ARCH-STUDIO KFT.
WEB: WWW.ARCH-STUDIO.HU
E-MAIL: INFO@ARCH-STUDIO.HU
TEL: +36 70 369 9397

TERVINFORMÁCIÓ / PLAN INFORMATION
1 CSOPORTOS BÖLCSŐDE
Oldalsó homlokzat
ÉPÍTÉSZET / szakág / discipline:
1:100 / méretarány / scale:
2021. 10. 14. / dátum / date:
06