


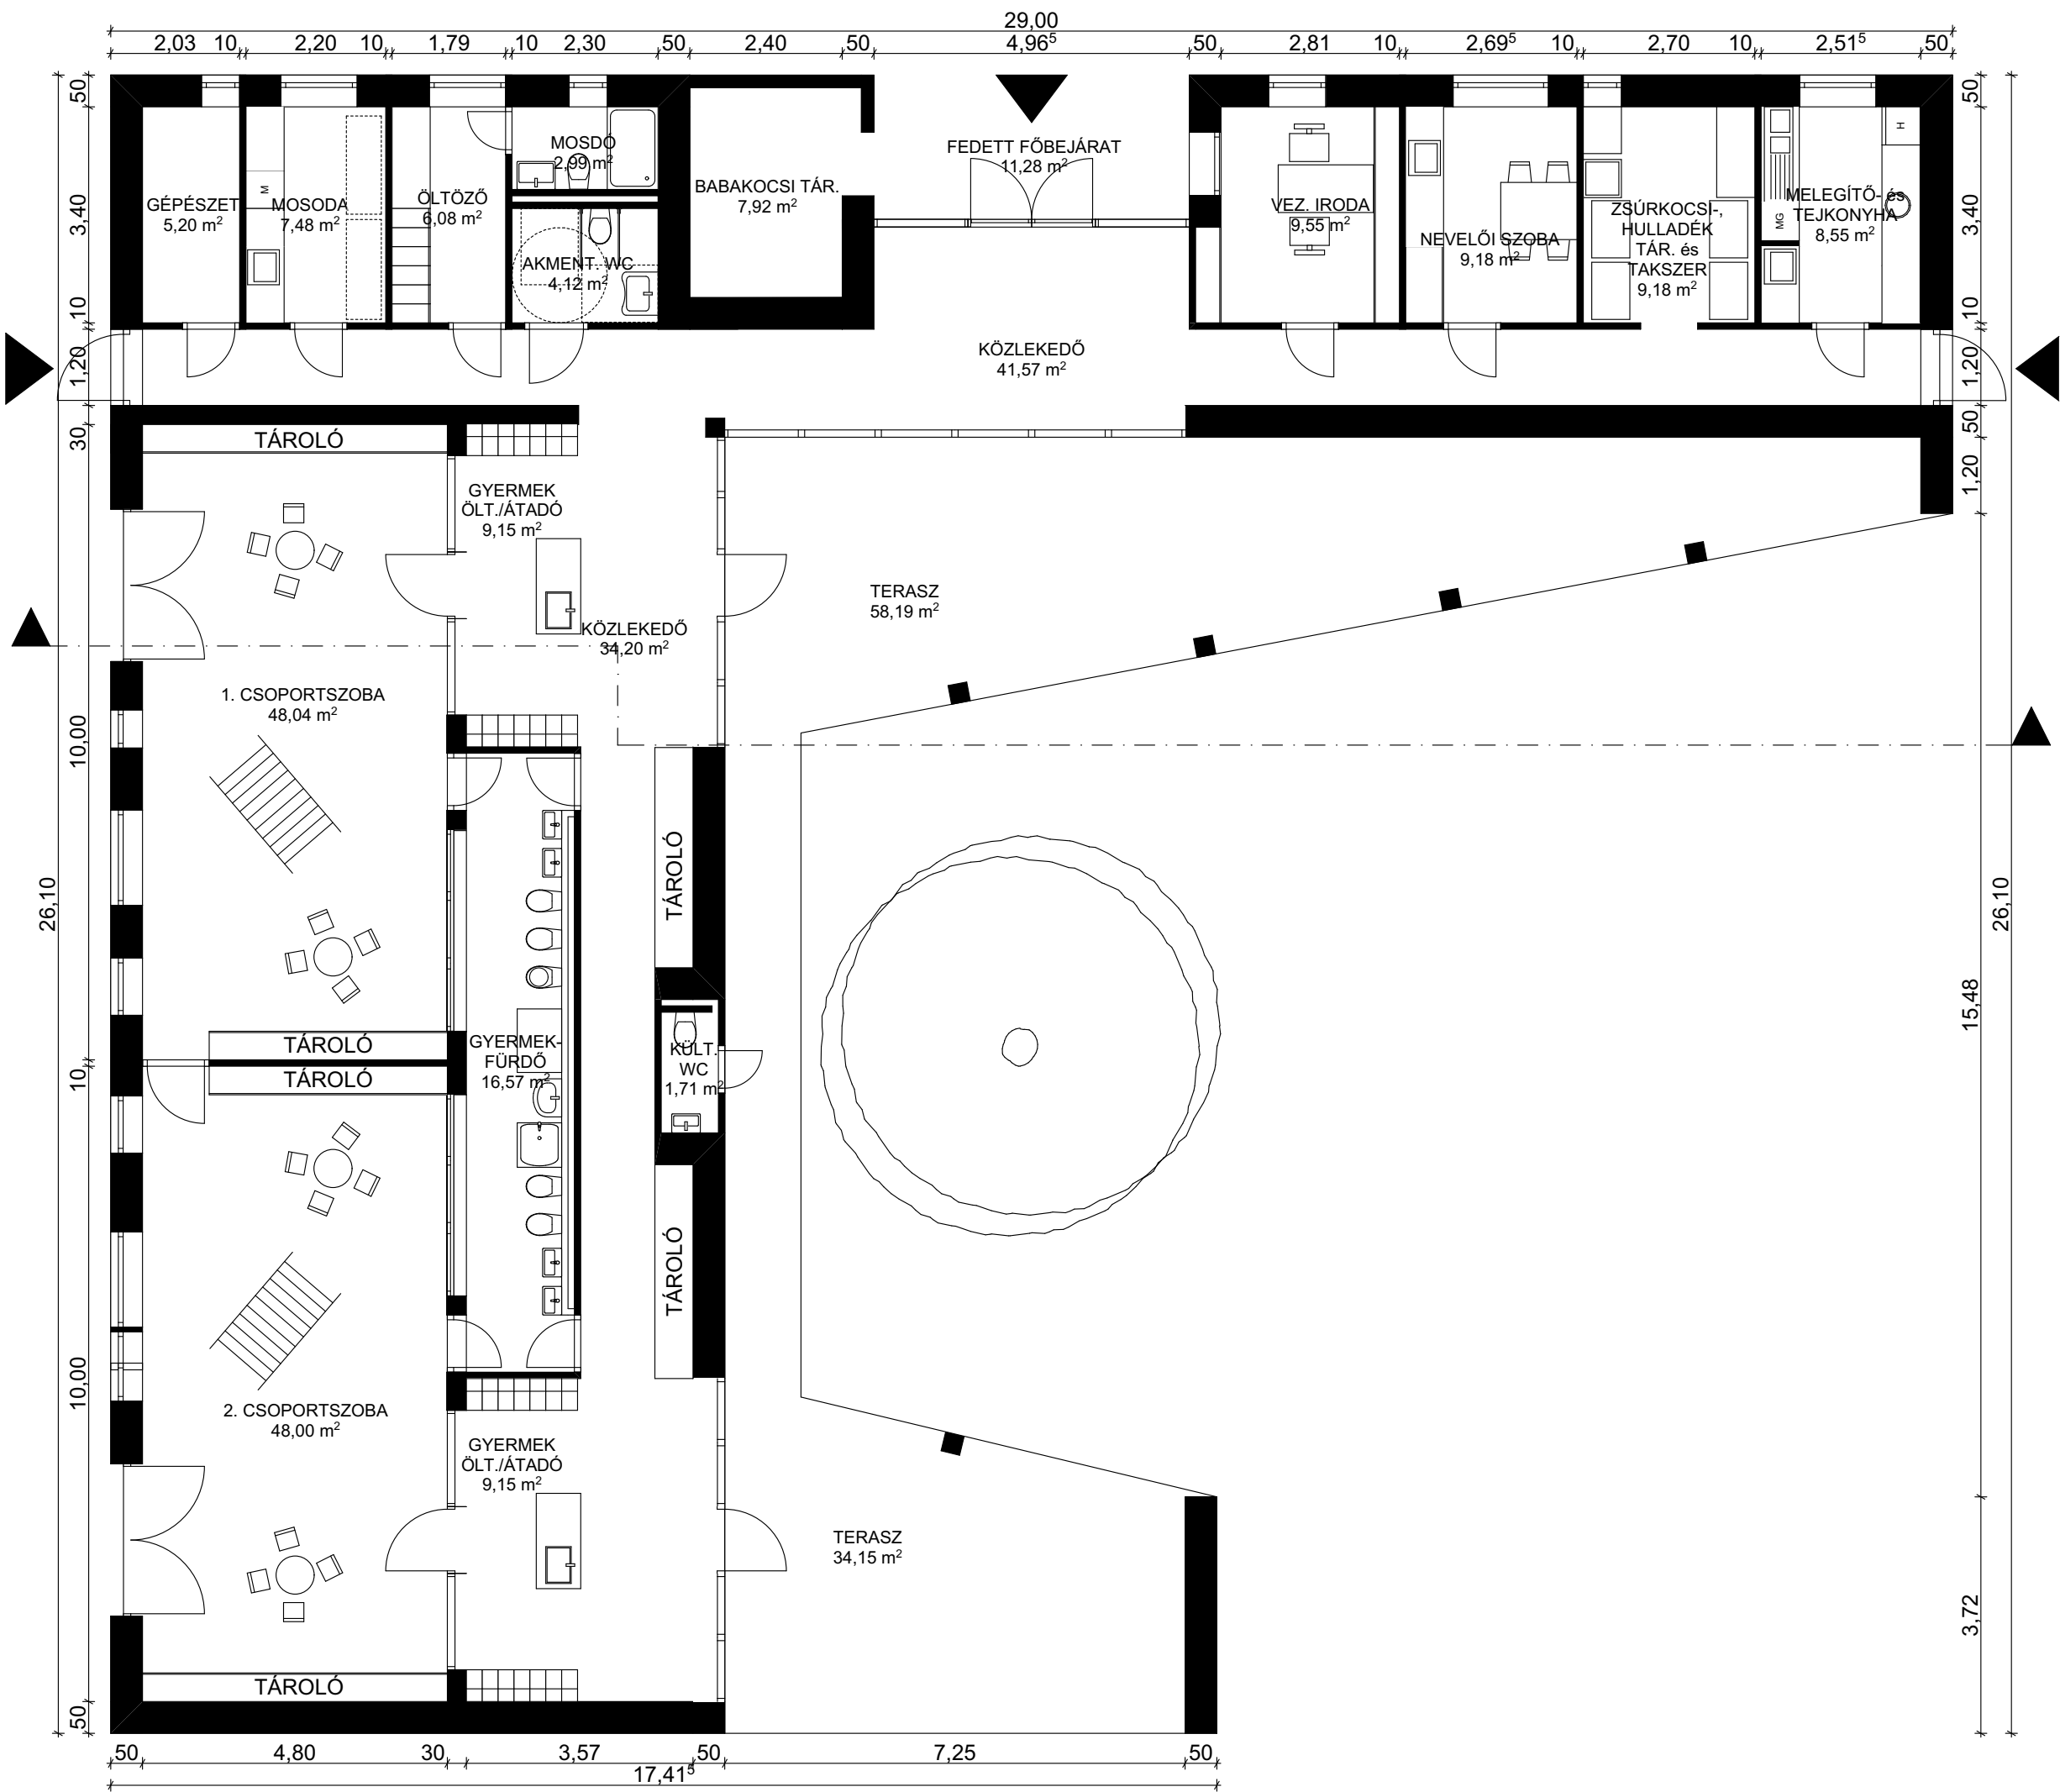

Csoportszoba	
1. CSOPORTSZOBA	48,04
2. CSOPORTSZOBA	48,00
	96,04 m ²
Kiszolgáló helyiség	
BABAKOCSI TÁR.	7,92
GYERMEK ÖLT./ÁTADÓ	9,15
GYERMEK ÖLT./ÁTADÓ	9,15
NEVELŐI SZOBA	9,18
ÖLTÖZŐ	6,08
VEZ. IRODA	9,55
ZSÚRKOCSI-, HULLADÉK TÁR. és TAKSZER	9,18
	60,21 m ²
Közlekedő	
KÖZLEKEDŐ	34,20
KÖZLEKEDŐ	41,57
	75,77 m ²
Vizesblokk/konyha	
AKMENT. WC	4,12
GÉPÉSZET	5,20
GYERMEK-FÜRDŐ	16,57
KÜLT. WC	1,71
MELEGÍTŐ- és TEJKONYHA	8,55
MOSDÓ	2,99
MOSODA	7,48
	46,62 m ²
	278,64 m ²



BMTK2021 – 20

BÖLCSŐDE MINTATERV
KATALÓGUS 2021

FELELŐS KIADÓ / RESPONSIBLE PUBLISHER

LECHNER TUDÁSKÖZPONT
NONPROFIT KFT.

1111 Budapest, Budafoki út 59.
rrf@ltnk@lechnerkozpont.hu

ÉPÍTÉSZ TERVEZŐK / ARCHITECTS

Makrai Sándor (01-1486)
Vesztergom Ádám (01-6212)

ÍV STUDIO KFT.
WEB: WWW.MAKRAISANDOR.HU
E-MAIL: IVSTUDIOKFT@GMAIL.COM
TEL: +36 30 294 0750

ARCH-STUDIO KFT.
WEB: WWW.ARCH-STUDIO.HU
E-MAIL: INFO@ARCH-STUDIO.HU
TEL: +36 70 369 9397

TERVINFORMÁCIÓ / PLAN INFORMATION

2 CSOPORTOS BÖLCSŐDE


Földszinti alaprajz

ÉPÍTÉSZET szakág / discipline:

1:100, 1:1 méretarány / scale:

2021. 10. 14. dátum / date:

01

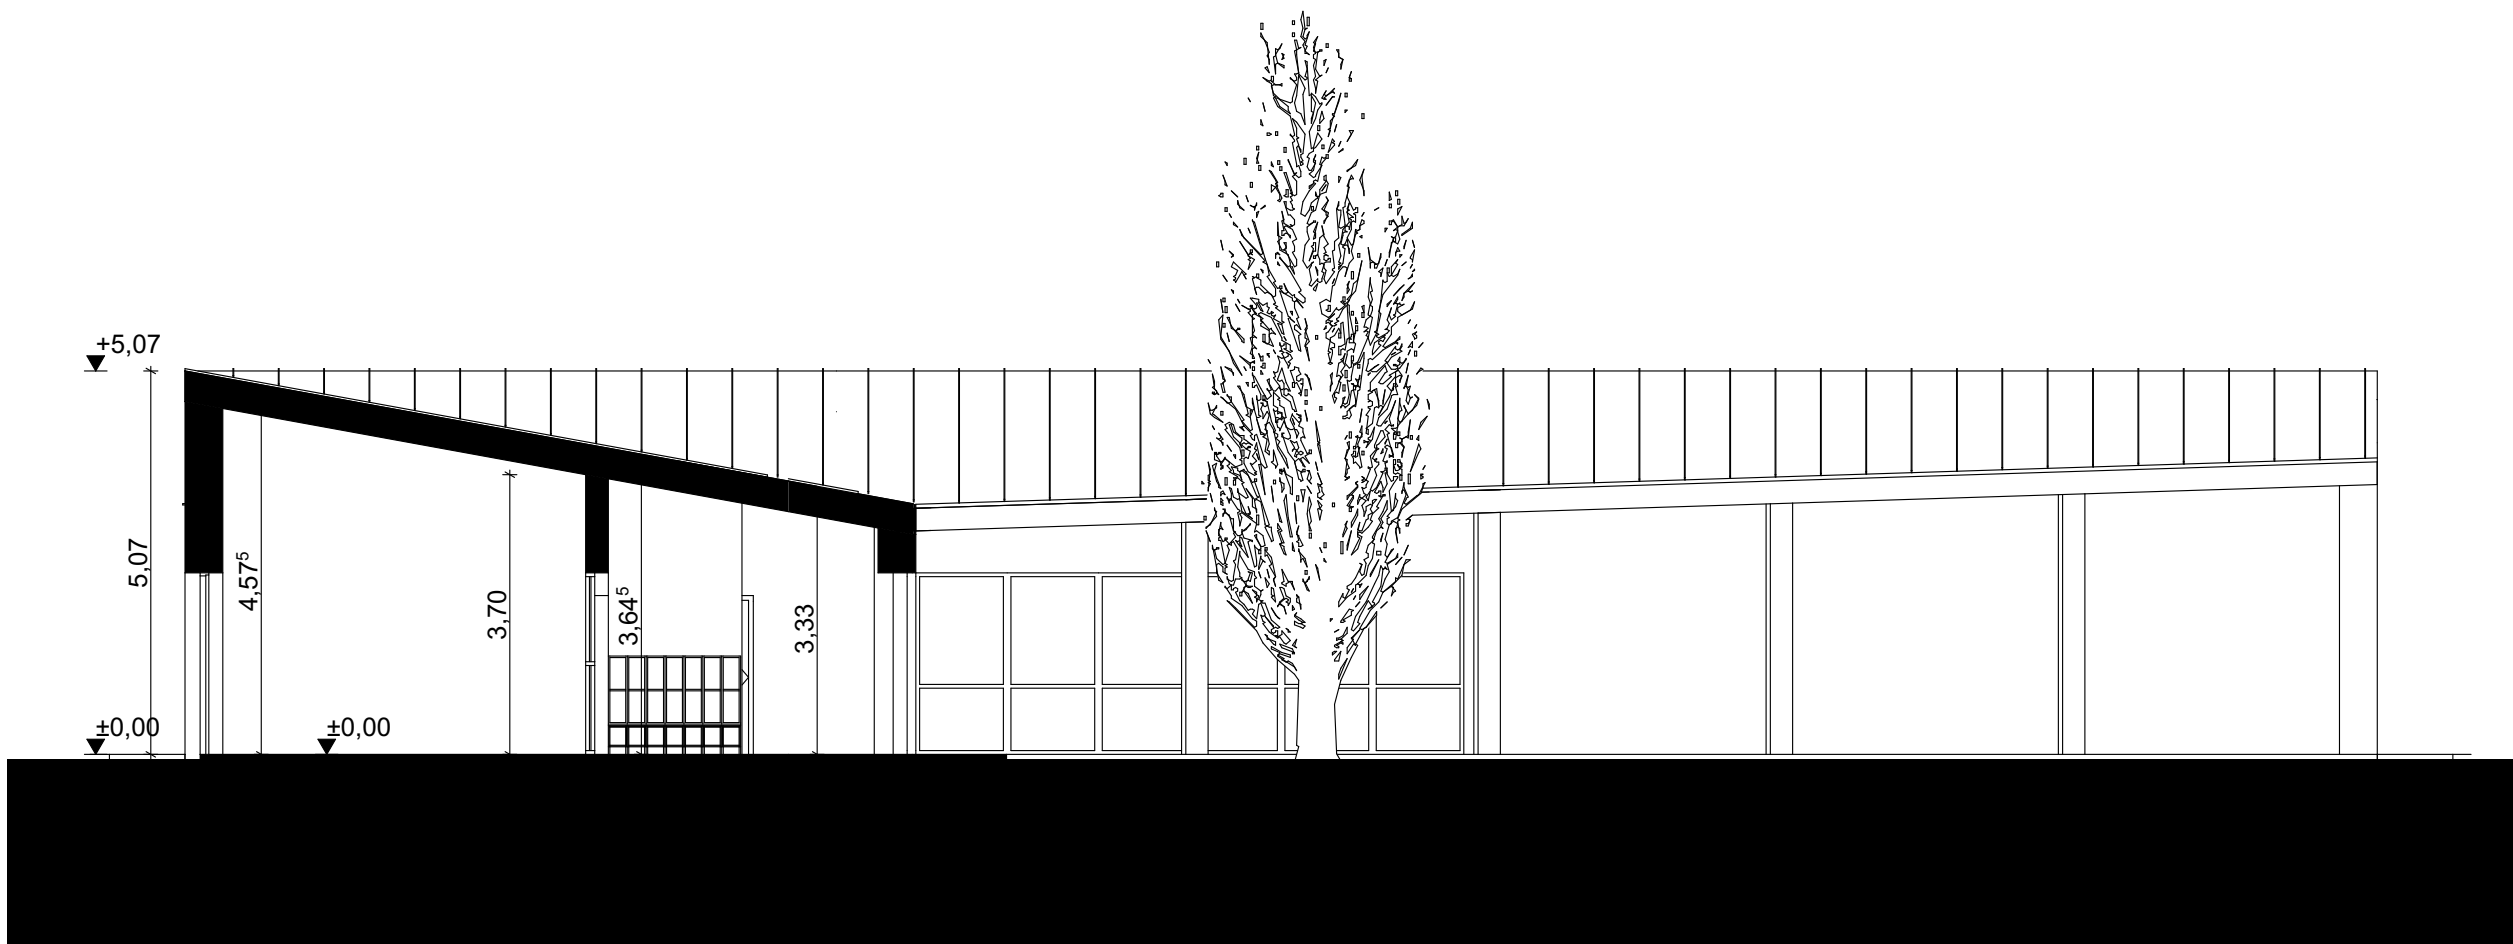



homlokzati vakolat, terrakotta



nyílászárók tokja és szárnya fa



fémlemezfedés a tetőn, terrakotta színben



+5,10

±0,00



BMTK2021 – 20

**BÖLCSSŐDE MINTATERV
KATALÓGUS 2021**



FELELŐS KIADÓ / RESPONSIBLE PUBLISHER

**LECHNER TUDÁSKÖZPONT
NONPROFIT KFT.**

1111 Budapest, Budafoki út 59.
rrf@ltk@lechnerkozpont.hu

ÉPÍTÉSZ TERVEZŐK / ARCHITECTS

Makrai Sándor (01-1486)
Vesztergom Ádám (01-6212)

ÍV STUDIO KFT.
WEB: WWW.MAKRAISANDOR.HU
E-MAIL: IVSTUDIOKFT@GMAIL.COM
TEL: +36 30 294 0750

ARCH-STUDIO KFT.
WEB: WWW.ARCH-STUDIO.HU
E-MAIL: INFO@ARCH-STUDIO.HU
TEL: +36 70 369 9397

TERVINFORMÁCIÓ / PLAN INFORMATION

2 CSOPORTOS BÖLCSSŐDE

Utcái homlokzat

ÉPÍTÉSZET szakág / discipline:

1:100 méretarány / scale:

2021. 10. 14. dátum / date:

03




homlokzati vakolat, terrakotta



nyílászárók tokja és szárnya fa



fémlemezfedés a tetőn, terrakotta színben

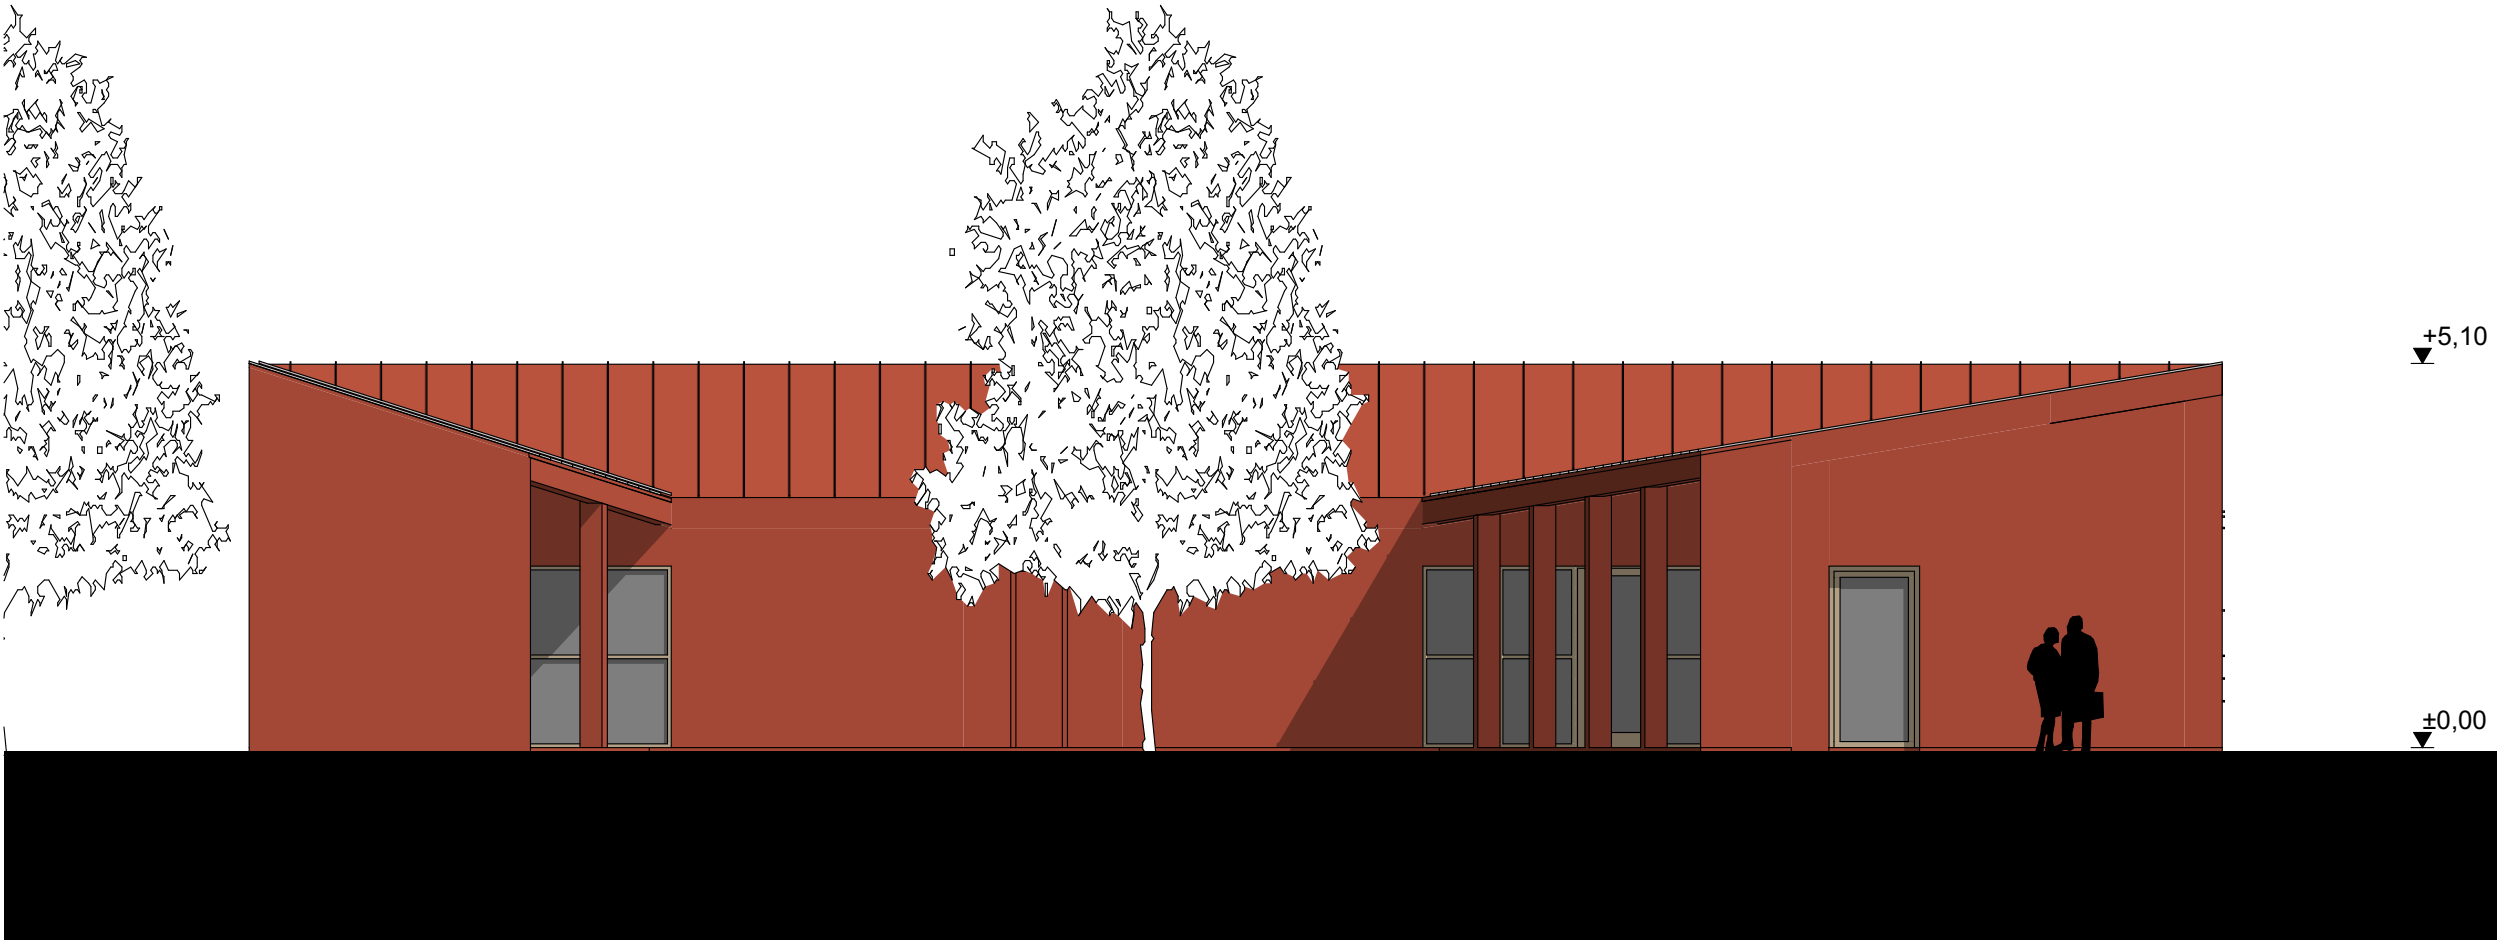

BMTK2021 – 20

BÖLCSŐDE MINTATERV
KATALÓGUS 2021

MINISZTERELNÖKSÉG
KINCSTÁRSÁG
MINISZTERELNÖKSÉG
CSALÁDKÉRT FELELŐS TÁRSASÁGI MINISZTER

FELELŐS KIADÓ / RESPONSIBLE PUBLISHER

LECHNER TUDÁSKÖZPONT
NONPROFIT KFT.

1111 Budapest, Budafoki út 59.
rrf@lechnerkozpont.hu

ÉPÍTÉSZ TERVEZŐK / ARCHITECTS

Makrai Sándor (01-1486)
Vesztegom Ádám (01-6212)

ÍV STUDIO KFT.
WEB: WWW.MAKRAISANDOR.HU
E-MAIL: IVSTUDIOKFT@GMAIL.COM
TEL: +36 30 294 0750

ARCH-STUDIO KFT.
WEB: WWW.ARCH-STUDIO.HU
E-MAIL: INFO@ARCH-STUDIO.HU
TEL: +36 70 369 9397

TERVINFORMÁCIÓ / PLAN INFORMATION

2 CSOPORTOS BÖLCSŐDE

Oldalsó homlokzat

ÉPÍTÉSZET
1:100
2021. 10. 14.

szakág / discipline:
méretarány / scale:
 dátum / date:

04



homlokzati vakolat, terrakotta



nyílászárók tokja és szárnya fa



fémlemezfedés a tetőn, terrakotta színben



BMTK2021 – 20

**BÖLCSŐDE MINTATERV
KATALÓGUS 2021**



FELELŐS KIADÓ / RESPONSIBLE PUBLISHER

**LECHNER TUDÁSKÖZPONT
NONPROFIT KFT.**

1111 Budapest, Budafoki út 59.
rrf@lechnerkozpont.hu

ÉPÍTÉSZ TERVEZŐK / ARCHITECTS

Makrai Sándor (01-1486)
Vesztegom Ádám (01-6212)

ÍV STUDIO KFT.
WEB: WWW.MAKRAISANDOR.HU
E-MAIL: IVSTUDIOKFT@GMAIL.COM
TEL: +36 30 294 0750

ARCH-STUDIO KFT.
WEB: WWW.ARCH-STUDIO.HU
E-MAIL: INFO@ARCH-STUDIO.HU
TEL: +36 70 369 9397

TERVINFORMÁCIÓ / PLAN INFORMATION

2 CSOPORTOS BÖLCSŐDE

Hátsó homlokzat

ÉPÍTÉSZET szakág / discipline:

1:100 méretarány / scale:

2021. 10. 14. dátum / date:

05




homlokzati vakolat, terrakotta



nyílászárók tokja és szárnya fa



fémlemezfedés a tetőn, terrakotta színben

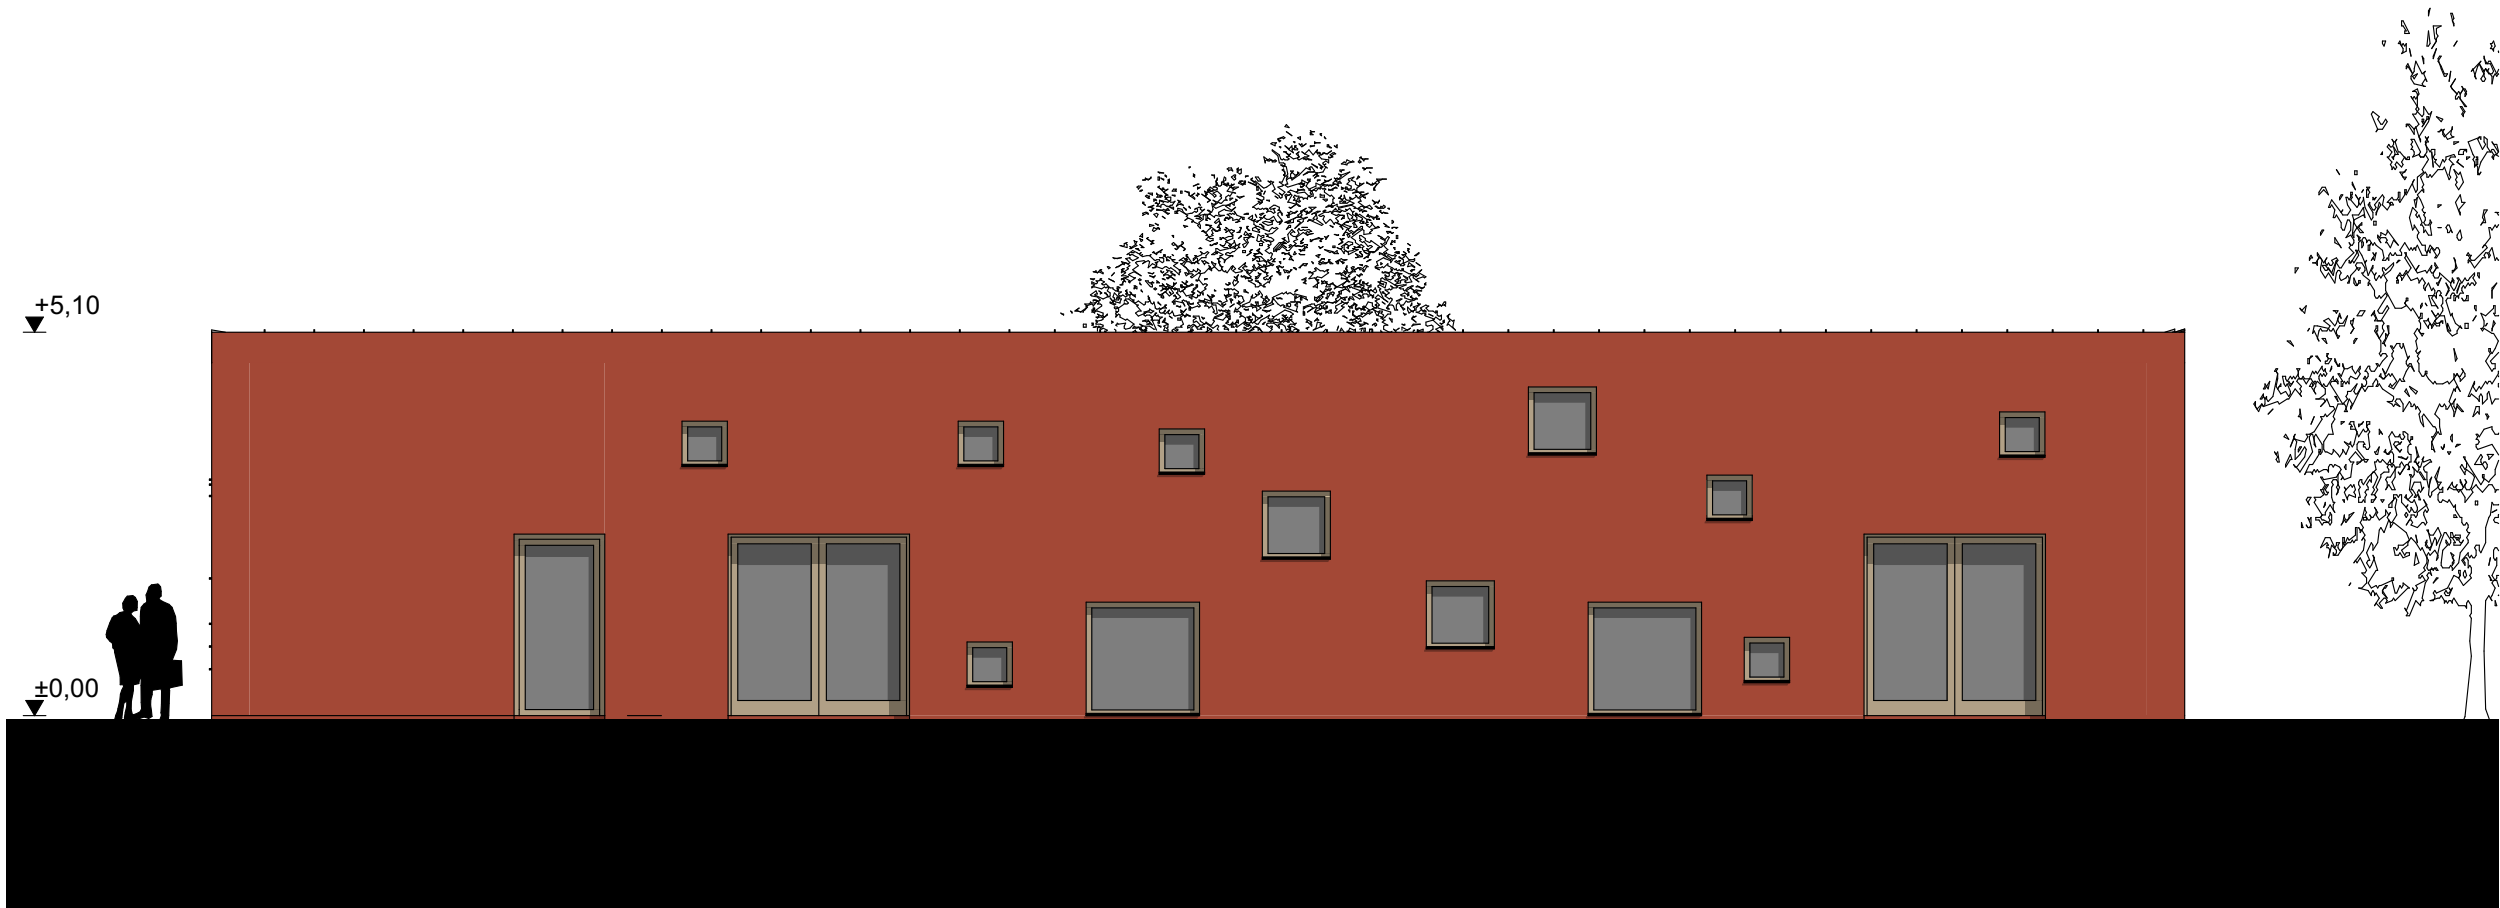

BMTK2021 – 20

**BÖLCSSŐDE MINTATERV
KATALÓGUS 2021**



FELELŐS KIADÓ / RESPONSIBLE PUBLISHER



**LECHNER TUDÁSKÖZPONT
NONPROFIT KFT.**

1111 Budapest, Budafoki út 59.
rrf@lechnerkozpont.hu

ÉPÍTÉSZ TERVEZŐK / ARCHITECTS

Makrai Sándor (01-1486)
Vesztergom Ádám (01-6212)



ÍV STUDIO KFT.
WEB: WWW.MAKRAISANDOR.HU
E-MAIL: IVSTUDIOKFT@GMAIL.COM
TEL: +36 30 294 0750



ARCH-STUDIO KFT.
WEB: WWW.ARCH-STUDIO.HU
E-MAIL: INFO@ARCH-STUDIO.HU
TEL: +36 70 369 9397

TERVINFORMÁCIÓ / PLAN INFORMATION

2 CSOPORTOS BÖLCSSŐDE

Oldalsó homlokzat

ÉPÍTÉSZET szakág / discipline:

1:100 méretarány / scale:

2021. 10. 14. dátum / date:

06