

Csoporszoba	
1. CSOPORTSZOBA	48,04
2. CSOPORTSZOBA	48,00
3. CSOPORTSZOBA	48,04
4. CSOPORTSZOBA	48,00
	<b>192,08 m<sup>2</sup></b>
Közlekedő	
KÖZLEKEDŐ	34,74
KÖZLEKEDŐ	34,74
KÖZLEKEDŐ	41,57
	<b>111,05 m<sup>2</sup></b>
Vizesblokk/konyha	
AKMENT. WC	4,12
GÉPÉSZET	5,20
GYERMEK-FÜRDŐ	16,57
GYERMEK-FÜRDŐ	16,57
KÜLT. WC	1,71
KÜLT. WC	1,71
MELEGÍTŐ- és TEJKONYHA	8,55
MOSDÓ	2,99
MOSÓ-SZÁRÍTÓ	7,48
	<b>64,90 m<sup>2</sup></b>
	<b>446,54 m<sup>2</sup></b>




**BMTK2021 – 21**  
**BÖLCSŐDE MINTATERV KATALÓGUS 2021**

FELELŐS KIADÓ / RESPONSIBLE PUBLISHER  
**LECHNER TUDÁSKÖZPONT NONPROFIT KFT.**  
 1111 Budapest, Budafoki út 59.  
 rrf@lechnerkozpont.hu

ÉPÍTÉSZ TERVEZŐK / ARCHITECTS  
 Makrai Sándor (01-1486)  
 Vesztergom Ádám (01-6212)  
 ÍV STUDIO KFT.  
 WEB: WWW.MAKRAISANDOR.HU  
 E-MAIL: IVSTUDIOKFT@GMAIL.COM  
 TEL: +36 30 294 0750  
 ARCH-STUDIO KFT.  
 WEB: WWW.ARCH-STUDIO.HU  
 E-MAIL: INFO@ARCH-STUDIO.HU  
 TEL: +36 70 369 9397

TERVINFORMÁCIÓ / PLAN INFORMATION  
**4 CSOPORTOS BÖLCSŐDE**  
**Földszinti alaprajz**  
 ÉPÍTÉSZET szakág / discipline:  
 1:100, 1:1 méretarány / scale:  
 2021. 10. 14. dátum / date:  
**01**

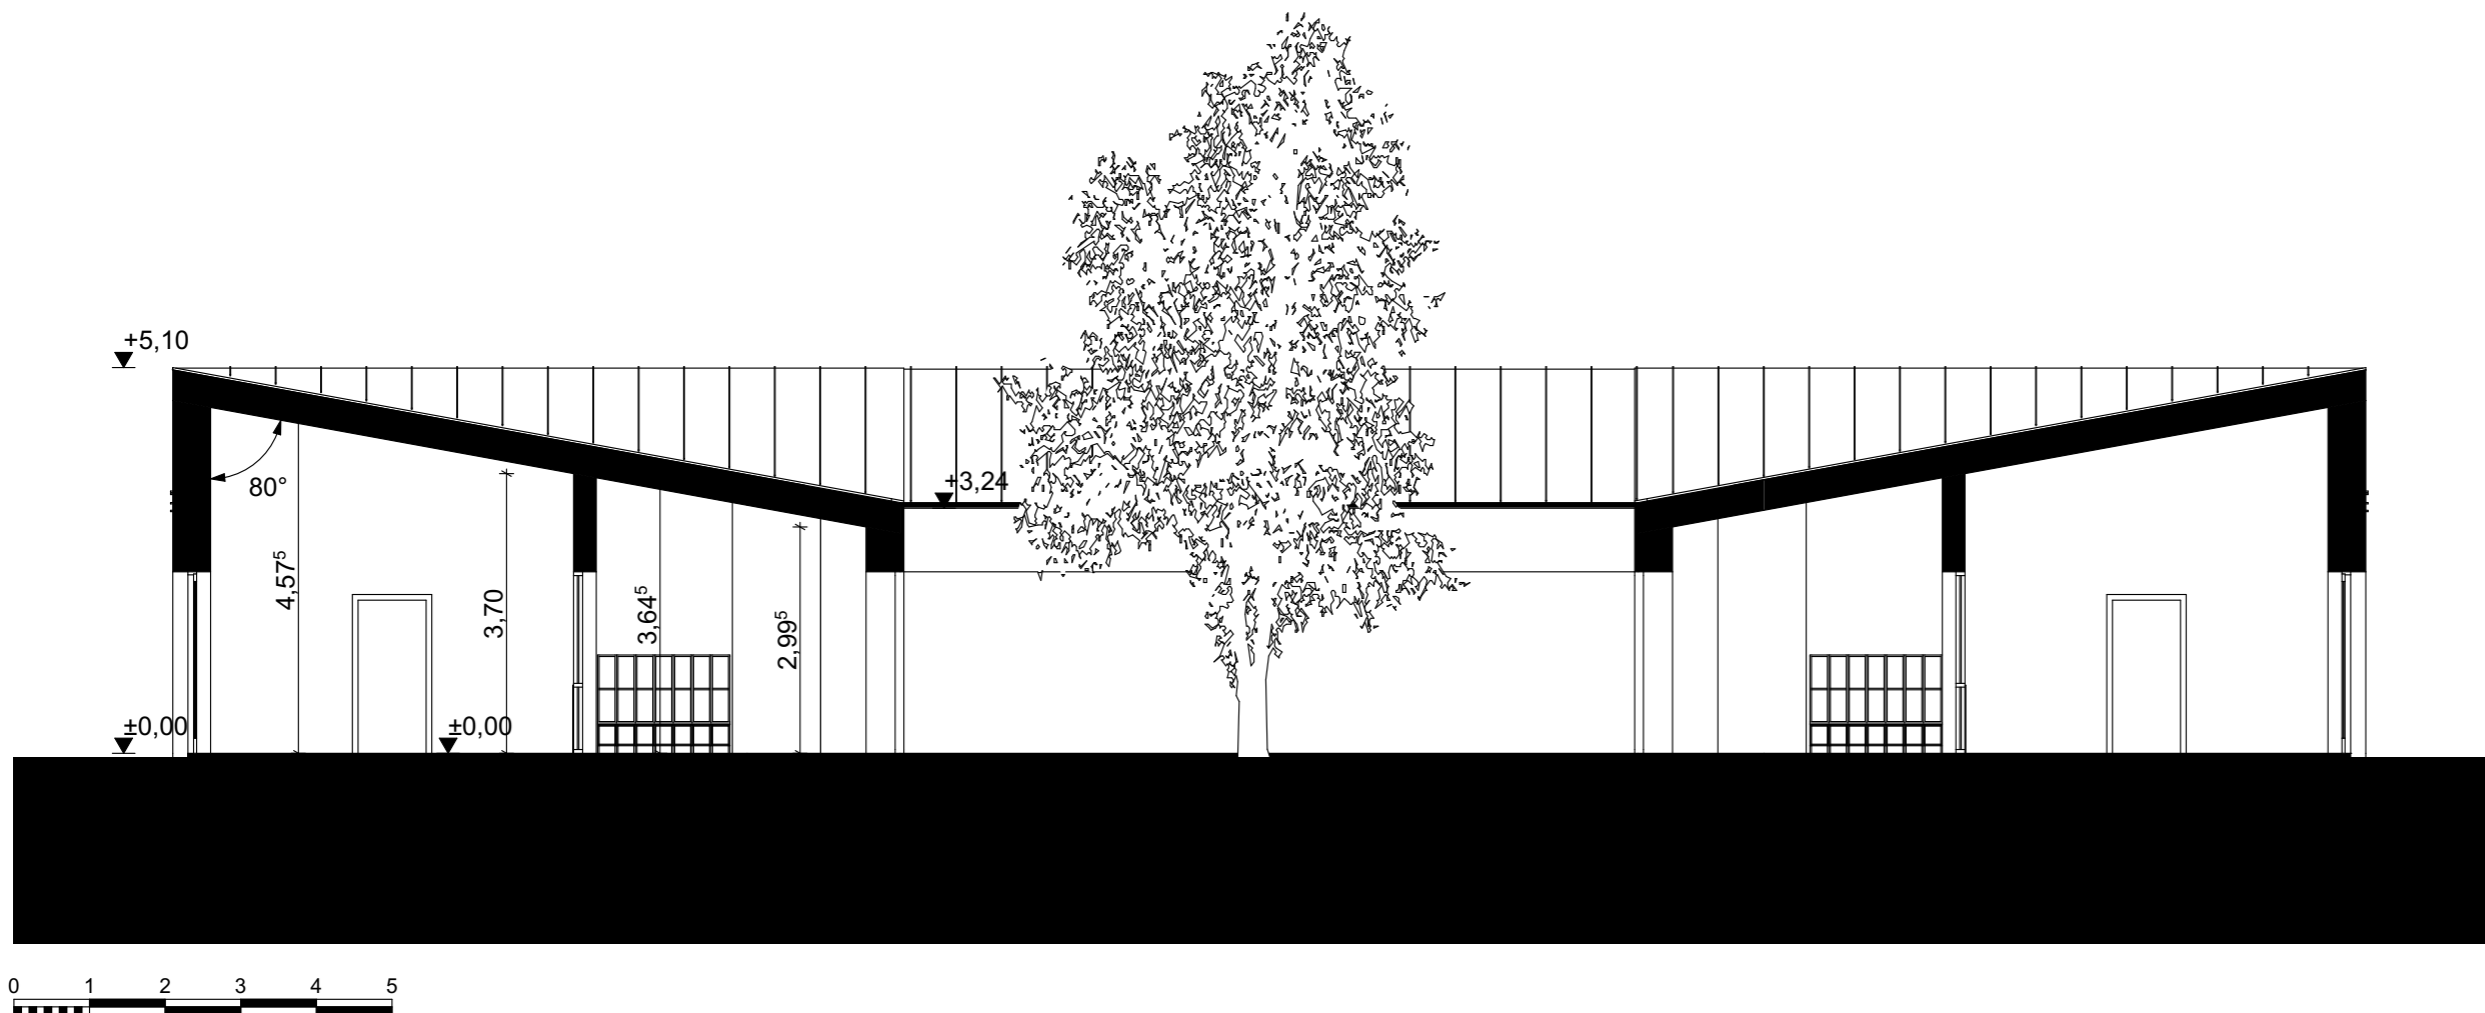

MINISZTERELNÖKSÉG  
KINCSTÁRSÁG  
KÖZPÉNTI INTÉZET A NEMZETPOLITIKAI ÉS A CSALÁDPOLITIKAI TERÜLETEN  
MINISZTERELNÖKSÉG  
CSALÁDPOLITIKAI TERÜLETI MINISZTER

**BMTK2021 – 21**  
BÖLCSŐDE MINTATERV  
KATALÓGUS 2021

FELELŐS KIADÓ / RESPONSIBLE PUBLISHER  
**LECHNER TUDÁSKÖZPONT NONPROFIT KFT.**  
1111 Budapest, Budafoki út 59.  
rrf@ltk@lechnerkozpont.hu

ÉPÍTÉSZ TERVEZŐK / ARCHITECTS  
Makrai Sándor (01-1486)  
Vesztegom Ádám (01-6212)

ÍV STUDIO KFT.  
WEB: WWW.MAKRAISANDOR.HU  
E-MAIL: IVSTUDIOKFT@GMAIL.COM  
TEL: +36 30 294 0750

ARCH-STUDIO KFT.  
WEB: WWW.ARCH-STUDIO.HU  
E-MAIL: INFO@ARCH-STUDIO.HU  
TEL: +36 70 369 9397

TERVINFORMÁCIÓ / PLAN INFORMATION  
**4 CSOPORTOS BÖLCSŐDE**

**Jellemző metszet**

ÉPÍTÉSZET / szakág / discipline:  
1:100 / méretarány / scale:  
2021. 10. 14. / dátum / date:


**02**




homlokzati vakolat, téglavörös



fa ablakok és keret

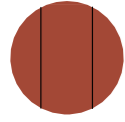

vörös korcolt fémlemezfedés

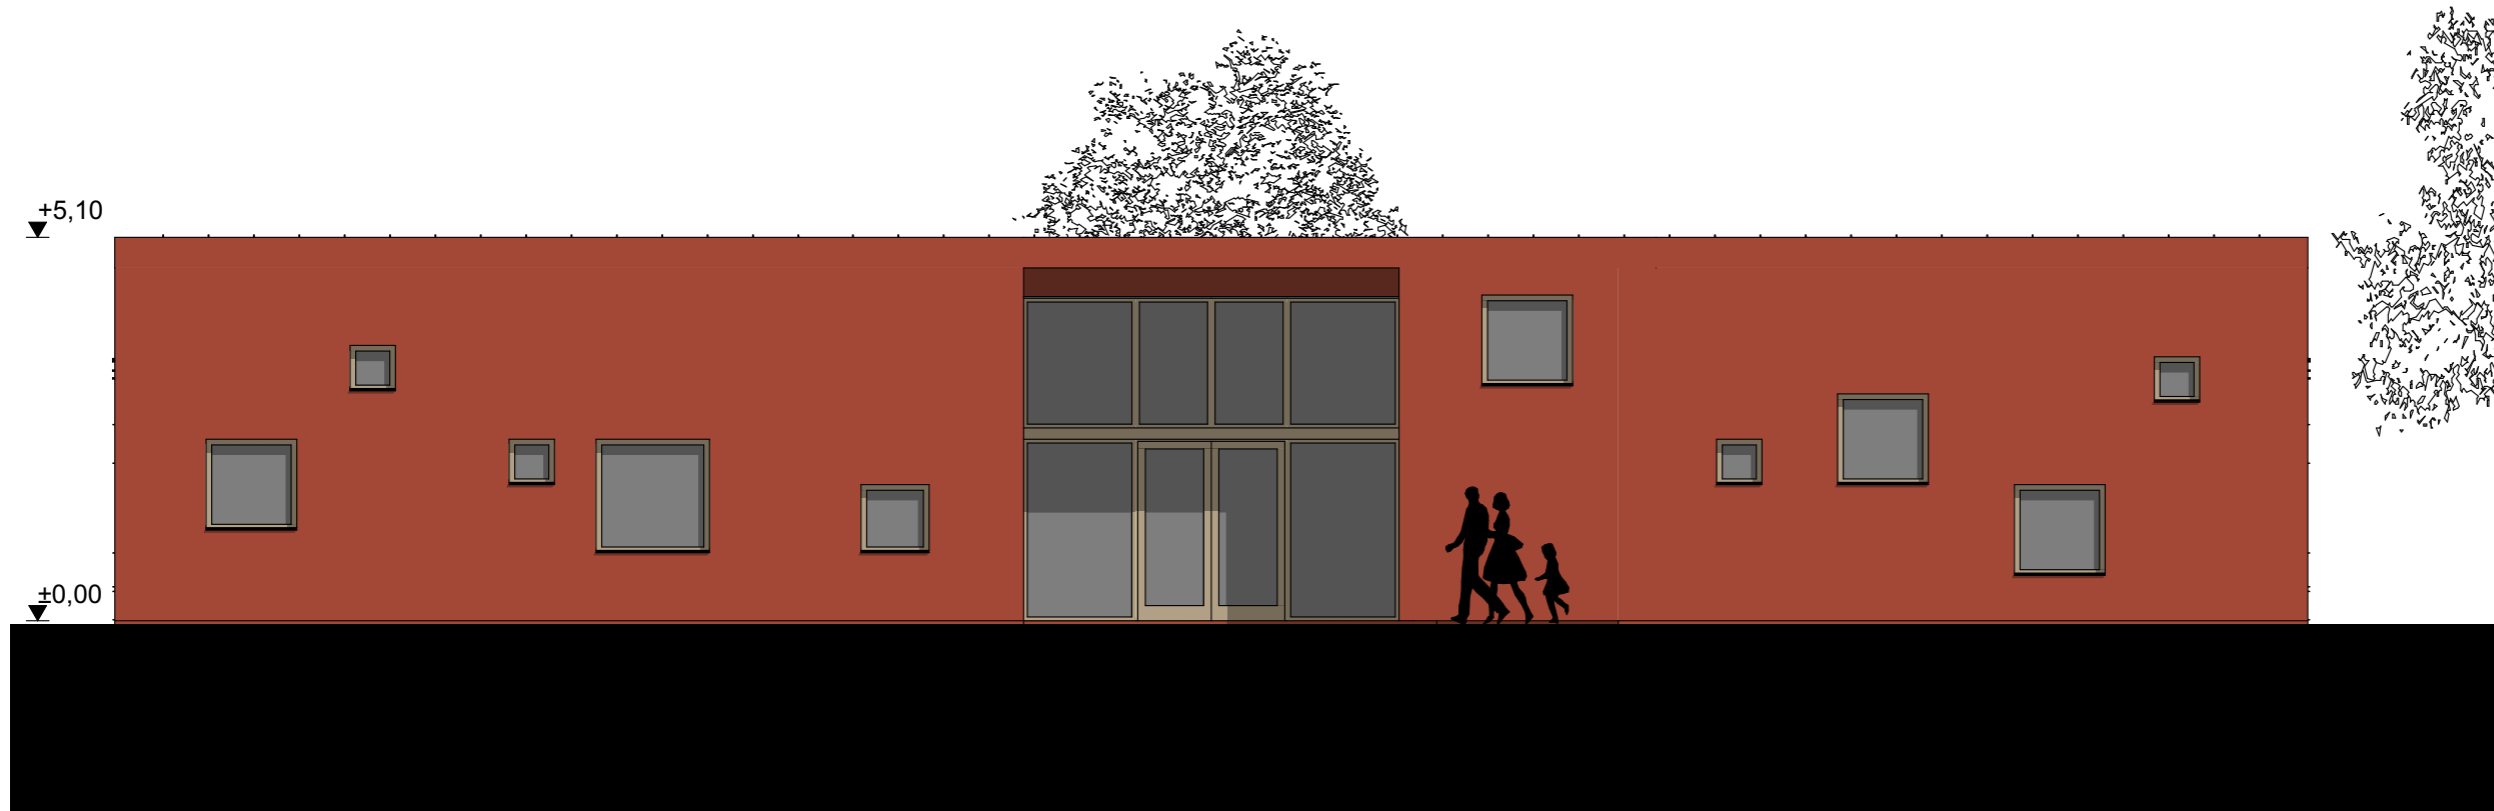

**BMTK2021 – 21**  
**BÖLCSŐDE MINTATERV**  
**KATALÓGUS 2021**

FELELŐS KIADÓ / RESPONSIBLE PUBLISHER  
**LECHNER TUDÁSKÖZPONT**  
**NONPROFIT KFT.**  
1111 Budapest, Budafoki út 59.  
rrfltk@lechnerkozpont.hu

ÉPÍTÉSZ TERVEZŐK / ARCHITECTS  
Makrai Sándor (01-1486)  
Vesztergom Ádám (01-6212)  
ÍV STUDIO KFT.  
WEB: WWW.MAKRAISANDOR.HU  
E-MAIL: IVSTUDIOKFT@GMAIL.COM  
TEL: +36 30 294 0750  
ARCH-STUDIO KFT.  
WEB: WWW.ARCH-STUDIO.HU  
E-MAIL: INFO@ARCH-STUDIO.HU  
TEL: +36 70 369 9397


TERVINFORMÁCIÓ / PLAN INFORMATION  
**4 CSOPORTOS BÖLCSŐDE**  
**Utcai homlokzat**  
ÉPÍTÉSZET szakág / discipline:  
1:100 méretarány / scale:  
2021. 10. 14. dátum / date:  
**03**




homlokzati vakolat, téglavörös



fa ablakok és keret

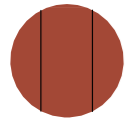

vörös korcolt fémlemezfedés

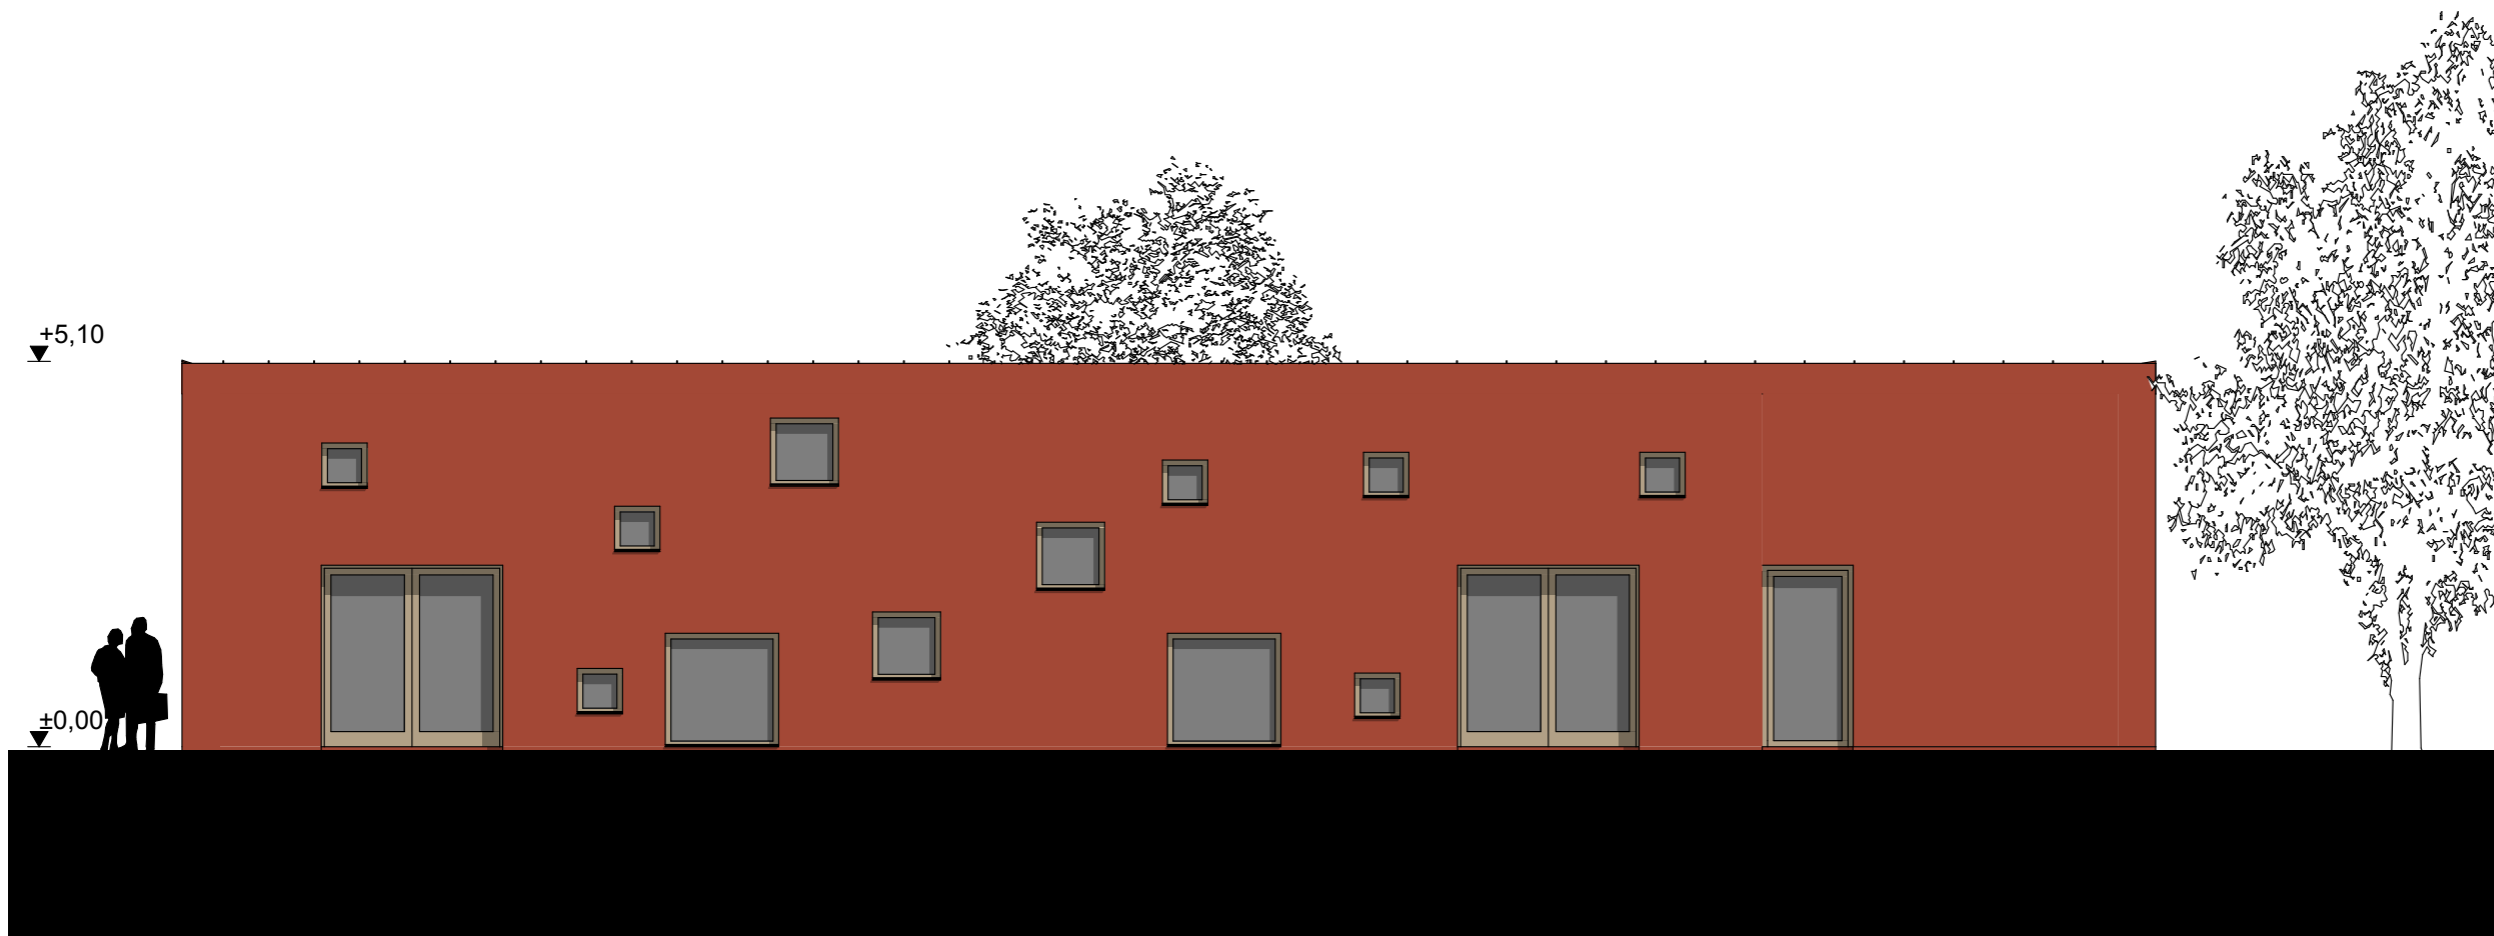

**BMTK2021 – 21**

**BÖLCSŐDE MINTATERV  
KATALÓGUS 2021**

FELELŐS KIADÓ / RESPONSIBLE PUBLISHER

**LECHNER TUDÁSKÖZPONT  
NONPROFIT KFT.**

1111 Budapest, Budafoki út 59.  
rrf@ltk@lechnerkozpont.hu

ÉPÍTÉSZ TERVEZŐK / ARCHITECTS

Makrai Sándor (01-1486)  
Vesztegom Ádám (01-6212)

ÍV STUDIO KFT.  
WEB: WWW.MAKRAISANDOR.HU  
E-MAIL: IVSTUDIOKFT@GMAIL.COM  
TEL: +36 30 294 0750

ARCH-STUDIO KFT.  
WEB: WWW.ARCH-STUDIO.HU  
E-MAIL: INFO@ARCH-STUDIO.HU  
TEL: +36 70 369 9397

TERVINFORMÁCIÓ / PLAN INFORMATION

**4 CSOPORTOS BÖLCSŐDE**

**Oldalsó homlokzat**

ÉPÍTÉSZET szakág / discipline:

1:100 méretarány / scale:

2021. 10. 14. dátum / date:


**04**




homlokzati vakolat, téglavörös



fa ablaktok és keret

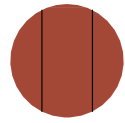

vörös korcolt fémlemezfedés

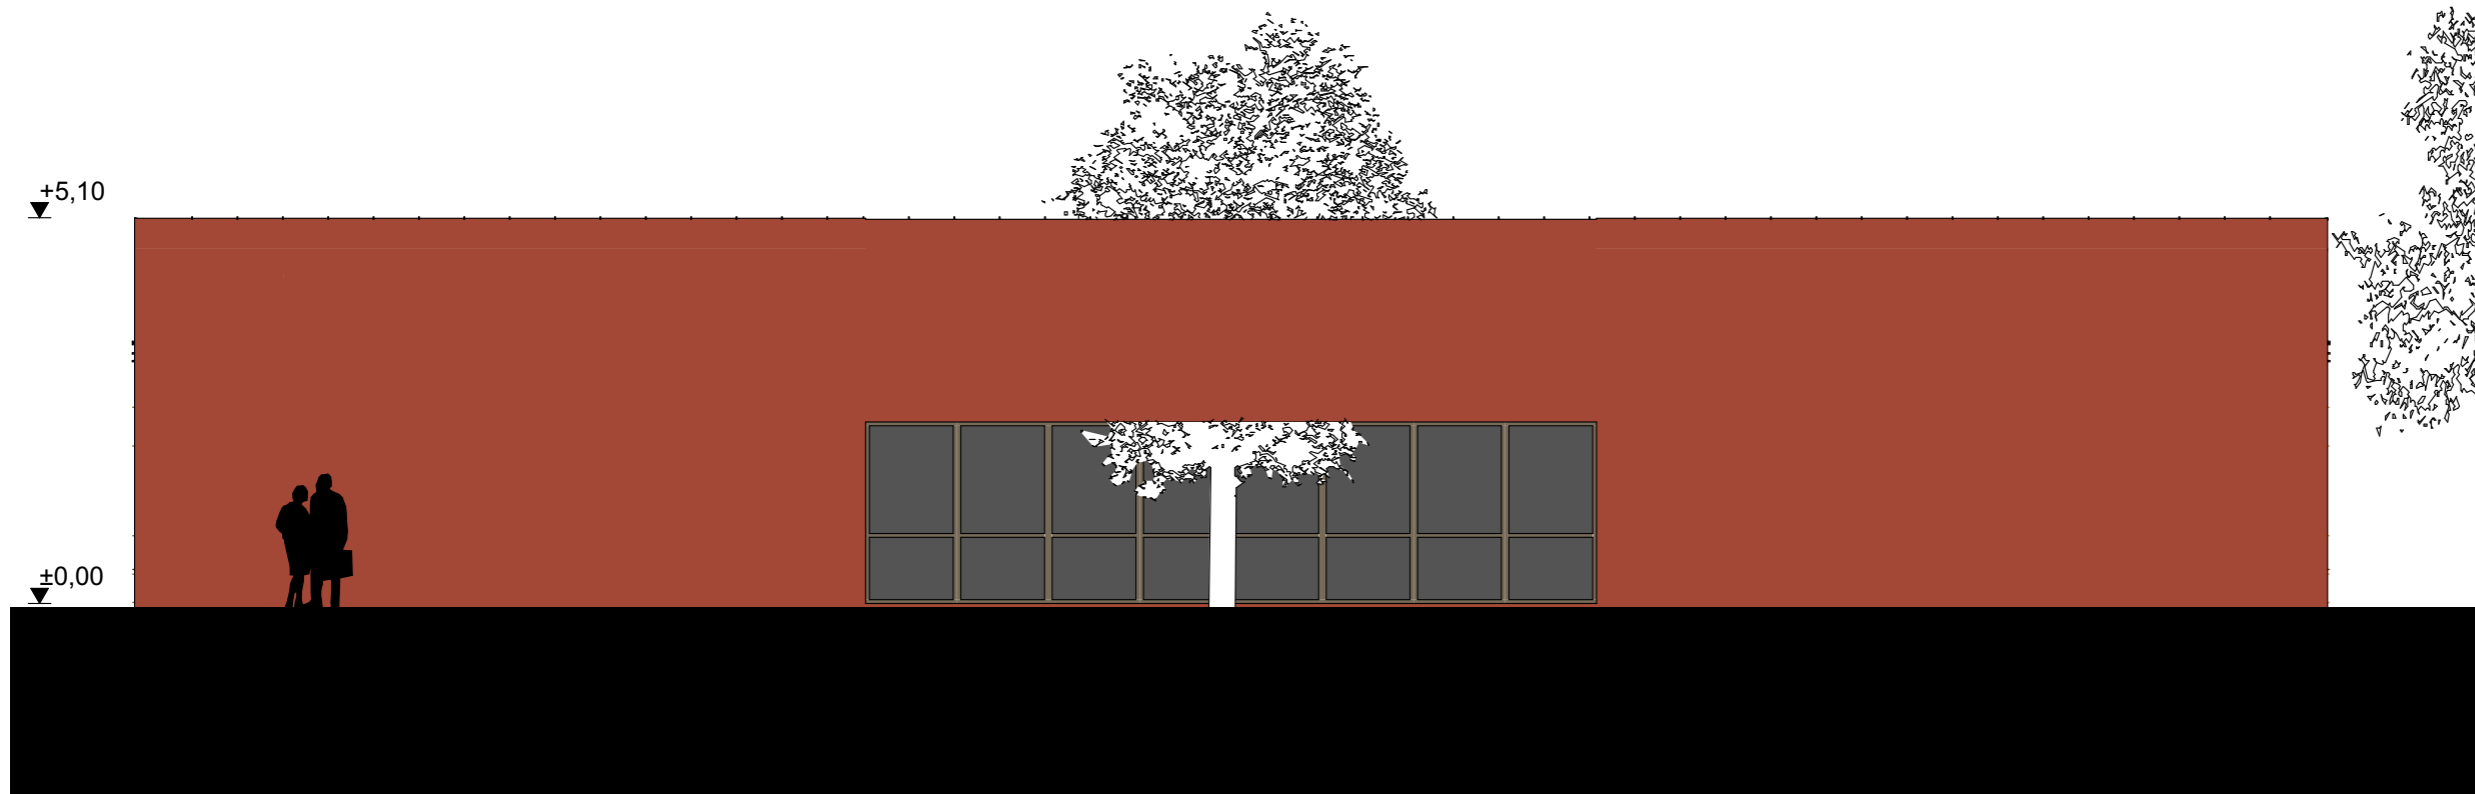

**BMTK2021 – 21**

**BÖLCSŐDE MINTATERV  
KATALÓGUS 2021**

FELELŐS KIADÓ / RESPONSIBLE PUBLISHER

**LECHNER TUDÁSKÖZPONT  
NONPROFIT KFT.**

1111 Budapest, Budafoki út 59.  
rrf@ltk@lechnerkozpont.hu

ÉPÍTÉSZ TERVEZŐK / ARCHITECTS

Makrai Sándor (01-1486)  
Veszteergom Ádám (01-6212)

ÍV STUDIO KFT.  
WEB: WWW.MAKRAISANDOR.HU  
E-MAIL: IVSTUDIOKFT@GMAIL.COM  
TEL: +36 30 294 0750

ARCH-STUDIO KFT.  
WEB: WWW.ARCH-STUDIO.HU  
E-MAIL: INFO@ARCH-STUDIO.HU  
TEL: +36 70 369 9397

TERVINFORMÁCIÓ / PLAN INFORMATION

**4 CSOPORTOS BÖLCSŐDE**

**Hátsó homlokzat**

ÉPÍTÉSZET szakág / discipline:

1:100 méretarány / scale:

2021. 10. 14. dátum / date:

**05**




homlokzati vakolat, téglavörös



fa ablakok és keret



vörös korcolt fémlemezfedés

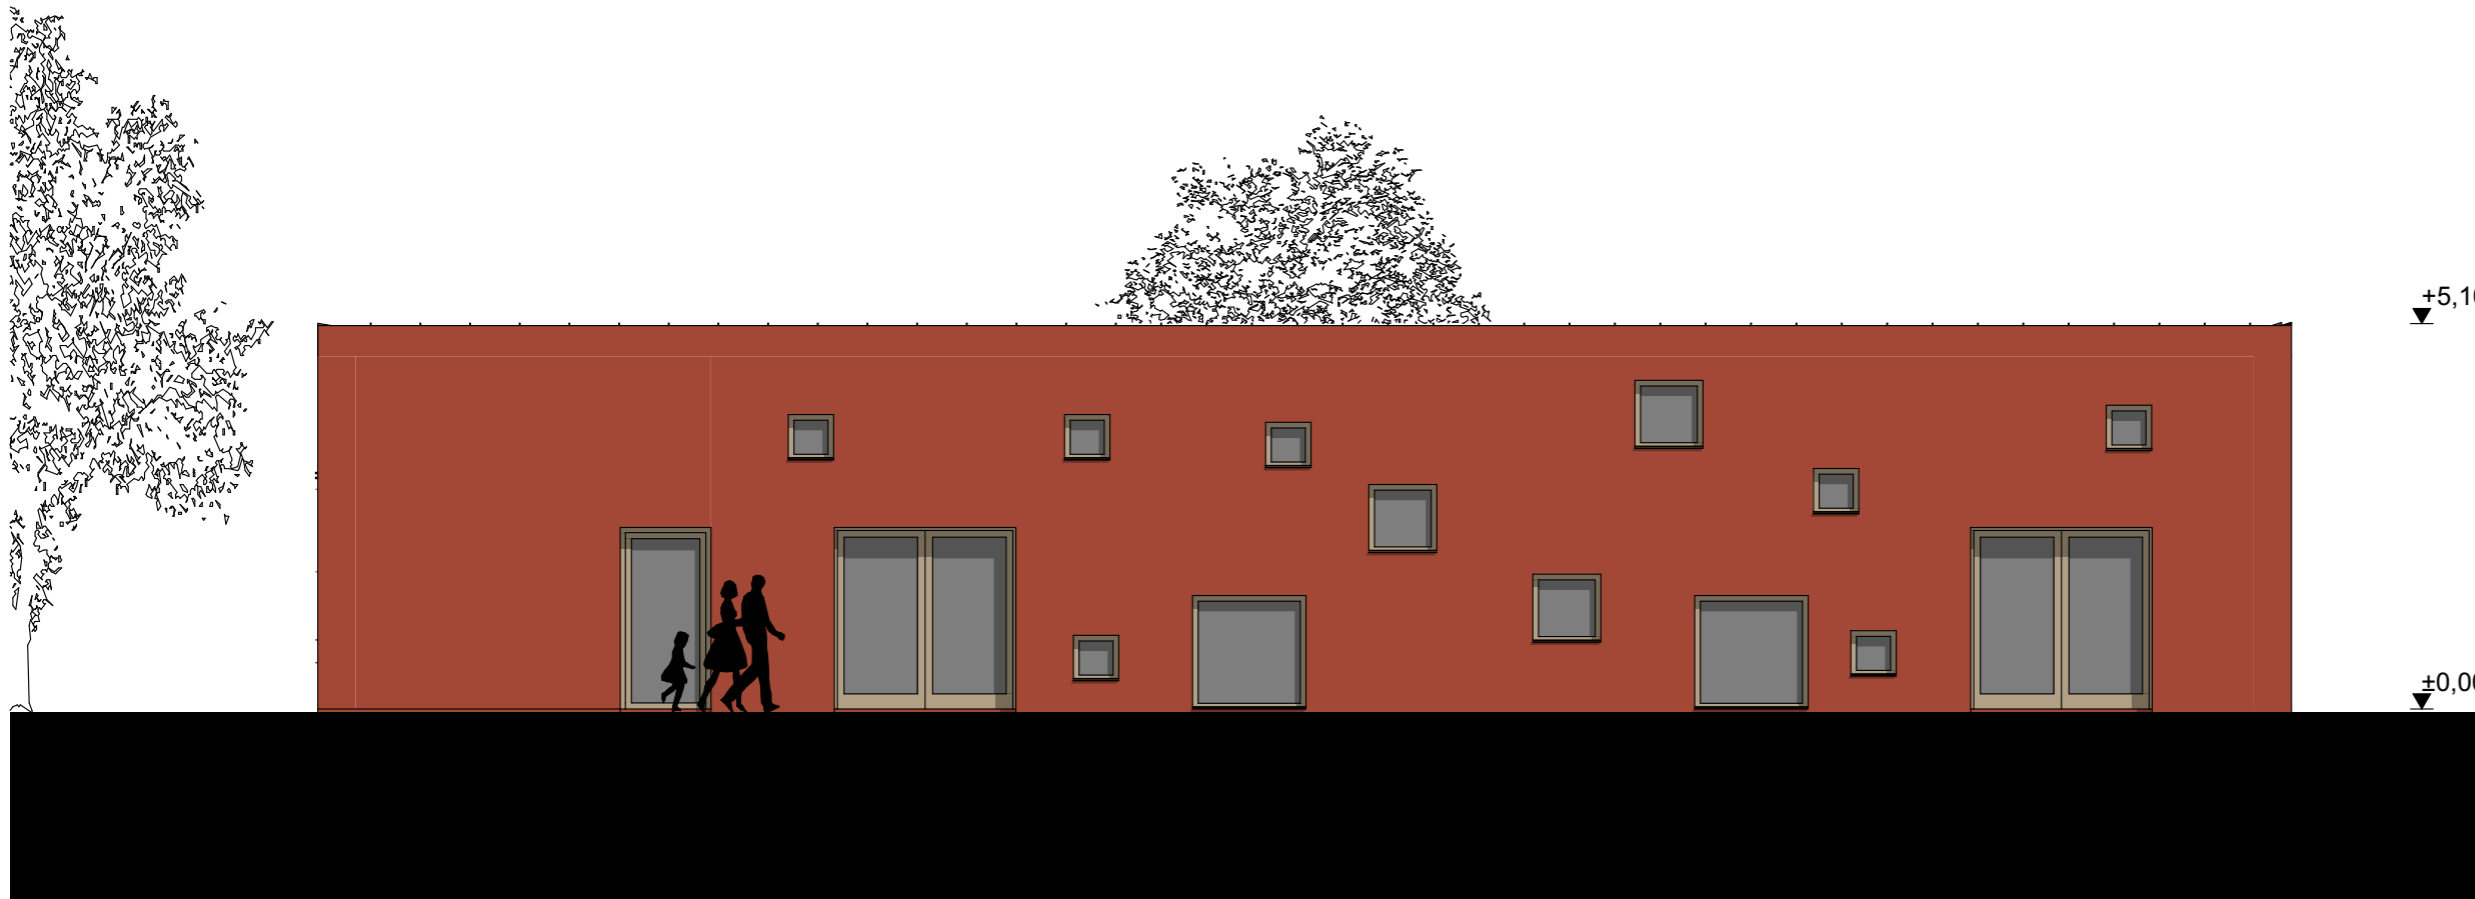

**BMTK2021 – 21**

**BÖLCSŐDE MINTATERV  
KATALÓGUS 2021**

FELELŐS KIADÓ / RESPONSIBLE PUBLISHER

**LECHNER TUDÁSKÖZPONT  
NONPROFIT KFT.**

1111 Budapest, Budafoki út 59.  
rrf@ltk@lechnerkozpont.hu

ÉPÍTÉSZ TERVEZŐK / ARCHITECTS

Makrai Sándor (01-1486)  
Vesztegom Ádám (01-6212)

ÍV STUDIO KFT.  
WEB: WWW.MAKRAISANDOR.HU  
E-MAIL: IVSTUDIOKFT@GMAIL.COM  
TEL: +36 30 294 0750

ARCH-STUDIO KFT.  
WEB: WWW.ARCH-STUDIO.HU  
E-MAIL: INFO@ARCH-STUDIO.HU  
TEL: +36 70 369 9397

TERVINFORMÁCIÓ / PLAN INFORMATION

**4 CSOPORTOS BÖLCSŐDE**

**Oldalsó homlokzat**

ÉPÍTÉSZET szakág / discipline:

1:100 méretarány / scale:

2021. 10. 14. dátum / date:

**06**