


Széchenyi Terv Plusz
 Építsük együtt Magyarországot!


 MAGYARORSZÁG
 KORMÁNYA



 Az Európai Unió
 finanszírozásával
 NextGeneration EU

FELELŐS KIADÓ / RESPONSIBLE PUBLISHER

 **LECHNER TUDÁSKÖZPONT
NONPROFIT KFT.**

1111 Budapest, Budafoki út 59.
rrftlk@lechnerkozpont.hu

TERVINFORMÁCIÓ / PLAN INFORMATION	
1 CSOPORTOS BÖLCSŐDE	
Földszinti alaprajz	
ÉPÍTÉSZET	szakág / discipline:
1:100	méretarány / scale:
2021. 10. 14.	dátum / date:
01	

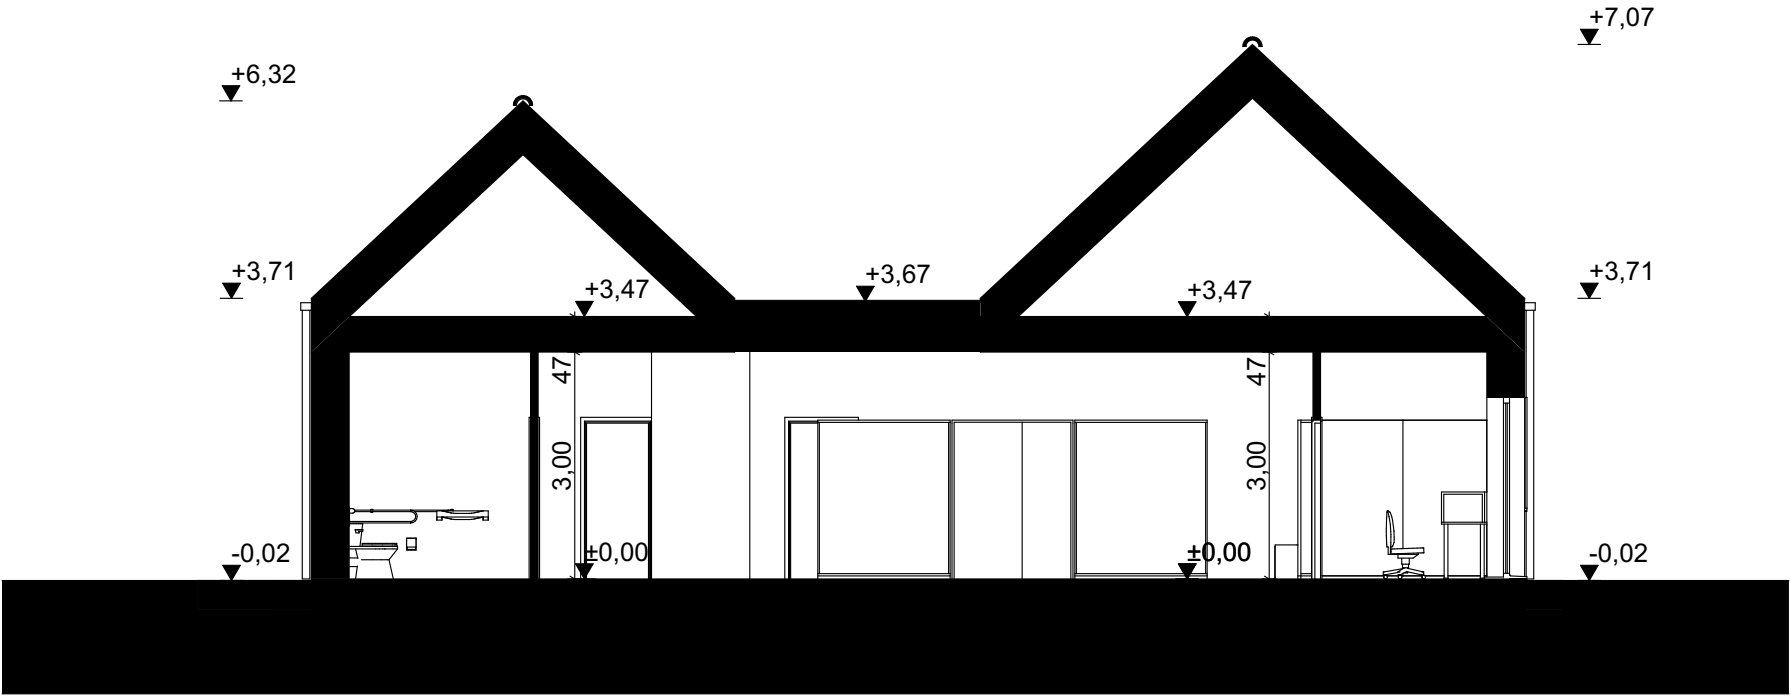

02 Jellemző metszet







BMTK2021 – 31

BÖLCSŐDE MINTATERV
KATALÓGUS 2021





LECHNER TUDÁSKÖZPONT
NONPROFIT KFT.

1111 Budapest, Budafoki út 59.

rrfttk@lechnerkozpont.hu



Kokrehel Anna (É 13-1436)
Orbán Ágnes (É 01-6692)
Bányai Ágnes

TERVINFORMÁCIÓ / PLAN INFORMATION

1 CSOPORTOS BÖLCSŐDE

Jellemző metszet

ÉPÍTÉSZET

1:100

2021. 10. 14.


szakág / discipline:

méretarány / scale:

dátum / date:

02

- homlokzati vakolat, fehér
- faburkolat
- kerámia cserépfedés, szürke

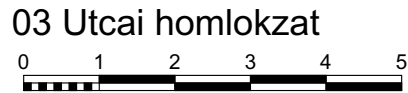

Széchenyi Terv
Plusz

Építsük együtt
Magyarországot!

MAGYARORSZÁG
KORMÁNYA

Az Európai Unió
finanszírozásával
NextGeneration EU

MINISZTERELNÖKSÉG

KINCS

Építési Minisztérium
Központi Nemzeti
Infrastrukturális
Központ

MINISZTERELNÖKSÉG
CSALÁDKERTI FELELŐS TÁRCANELKÜLI MINISZTER

BMTK2021 – 31

BÖLCSŐDE MINTATERV
KATALÓGUS 2021

FELELŐS KIADÓ / RESPONSIBLE PUBLISHER

LECHNER TUDÁSKÖZPONT
NONPROFIT KFT.

1111 Budapest, Budafoki út 59.

rrftk@lechnerkozpont.hu

ÉPÍTÉSZ TERVEZŐK / ARCHITECTS

MM
STUDIO

Kokrehel Anna (É 13-1436)
Orbán Ágnes (É 01-6692)
Bányai Ágnes

TERVINFORMÁCIÓ / PLAN INFORMATION

1 CSOPORTOS BÖLCSŐDE

Utcai homlokzat

ÉPÍTÉSZET

1:100

2021. 10. 14.



szakág / discipline:

méretarány / scale:

dátum / date:

03

- homlokzati vakolat, fehér
- faburkolat
- kerámia cserépfedés, szürke

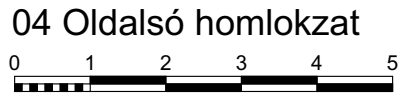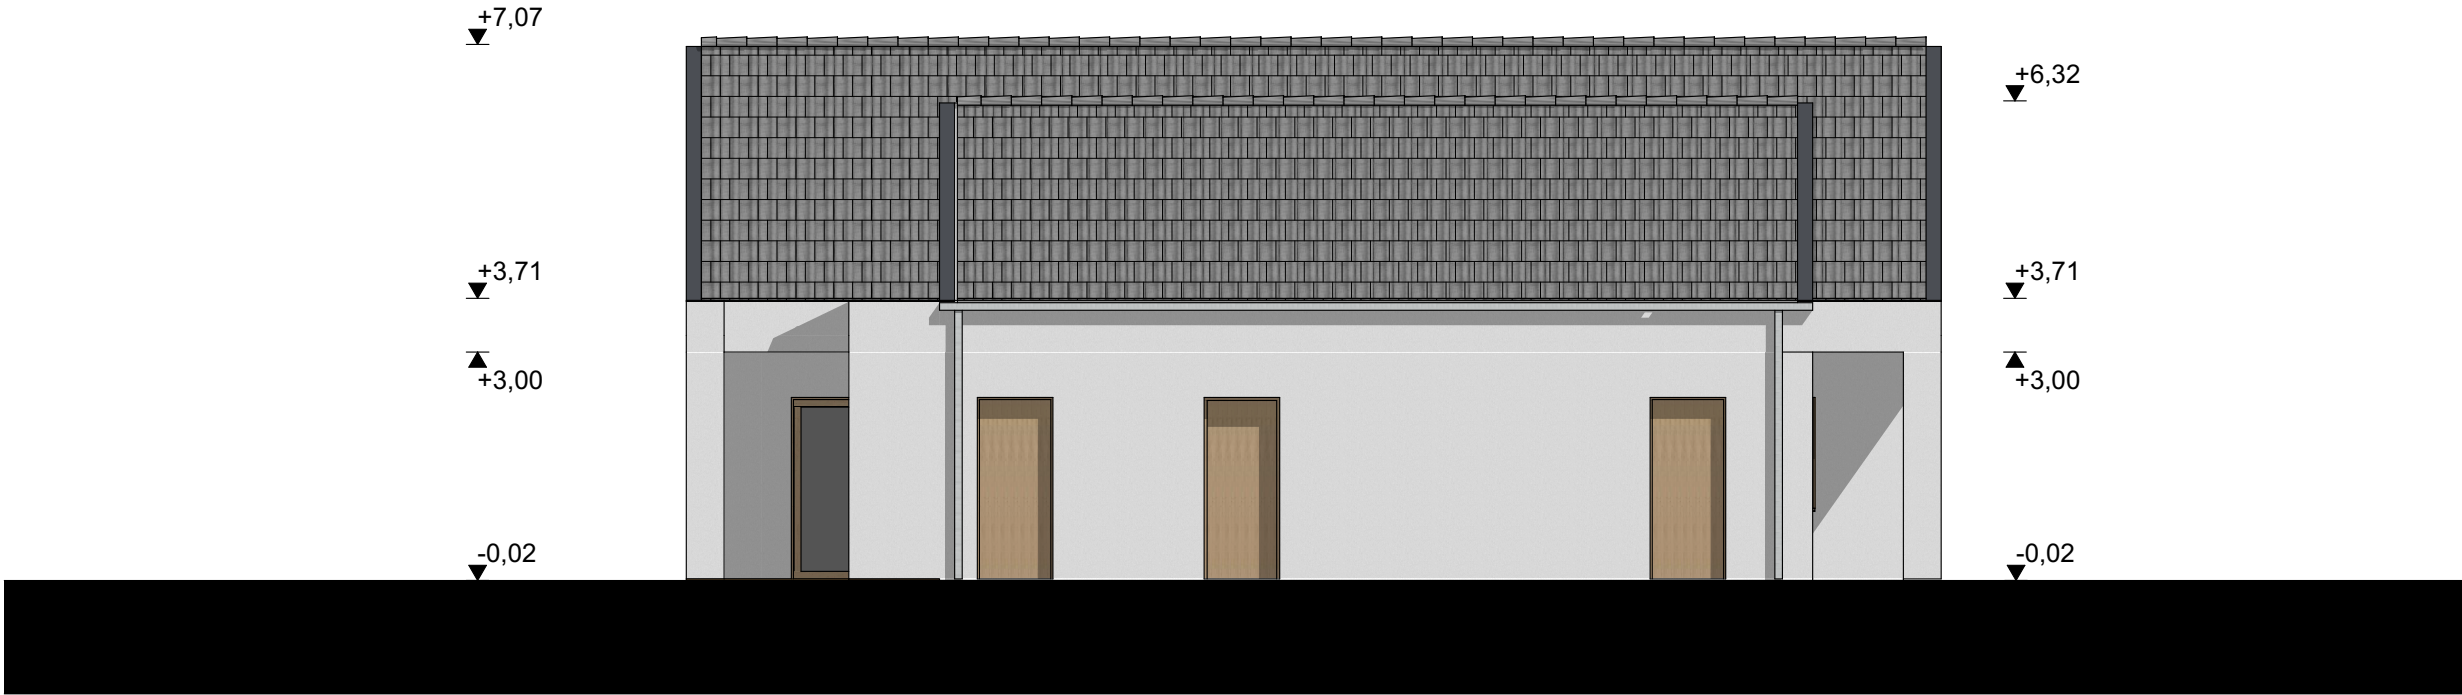



Széchenyi Terv
Plusz

Építsük együtt
Magyarországot!



MAGYARORSZÁG
KORMÁNYA



Az Európai Unió
finanszírozásával
NextGeneration EU



MINISZTERELNÖKSÉG



KINCS
Központi Intézményi
Nemzeti Kutatási és
Innovációs Tanács



MINISZTERELNÖKSÉG
CSALÁDKERI FELELŐS TÁRCÁNKÜLI MINISZTER

BMTK2021 – 31

**BÖLCSŐDE MINTATERV
KATALÓGUS 2021**





**LECHNER TUDÁSKÖZPONT
NONPROFIT KFT.**

1111 Budapest, Budafoki út 59.
rrftk@lechnerkozpont.hu

FELELŐS KIADÓ / RESPONSIBLE PUBLISHER



Kokrehel Anna (É 13-1436)
Orbán Ágnes (É 01-6692)
Bányai Ágnes

ÉPÍTÉSZ TERVEZŐK / ARCHITECTS

TERVINFORMÁCIÓ / PLAN INFORMATION

1 CSOPORTOS BÖLCSŐDE

Oldalsó homlokzat

ÉPÍTÉSZET

szakág / discipline:

1:100

méretarány / scale:

2021. 10. 14.

dátum / date:

04

- homlokzati vakolat, fehér
- faburkolat
- kerámia cserépfedés, szürke



05 Hátsó homlokzat

0 1 2 3 4 5



Széchenyi Terv
Plusz
Építsük együtt
Magyarországot



MAGYARORSZÁG
KORMÁNYA



Az Európai Unió
finanszírozásával
NextGeneration EU



MINISZTERELNÖKSÉG



KINCS
KÖZPONTI INTÉZMÉNY
KÖZHASZNÚVÁLLALKODÓ
ÉS CSOPORT



MINISZTERELNÖKSÉG
CSALÁDKERTI FELÜGYELŐTARTÓSI MINISZTER

BMTK2021 – 31

**BÖLCSŐDE MINTATERV
KATALÓGUS 2021**



FELELŐS KIADÓ / RESPONSIBLE PUBLISHER



**LECHNER TUDÁSKÖZPONT
NONPROFIT KFT.**

1111 Budapest, Budafoki út 59.
rrftk@lechnerkozpont.hu

ÉPÍTÉSZ TERVEZŐK / ARCHITECTS



Kokrehel Anna (É 13-1436)
Orbán Ágnes (É 01-6692)
Bányai Ágnes

TERVINFORMÁCIÓ / PLAN INFORMATION

1 CSOPORTOS BÖLCSŐDE

Hátsó homlokzat

ÉPÍTÉSZET

1:100


2021. 10. 14.

szakág / discipline:


méretarány / scale:

dátum / date:


05

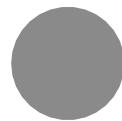

homlokzati vakolat, fehér

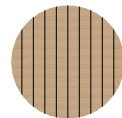

faburkolat

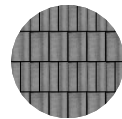


kerámia cserépfedés, szürke

▼ +7,07

▼ +3,71

▼ -0,02

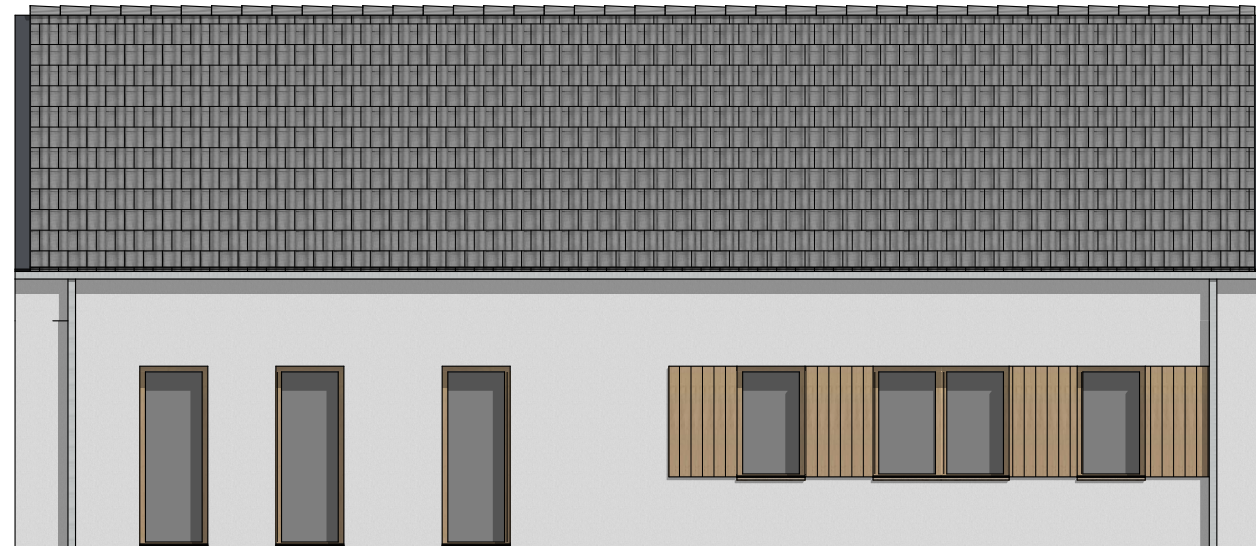

▼ +7,07

▼ +3,71

▼ -0,02



BMTK2021 – 31

**BÖLCSŐDE MINTATERV
KATALÓGUS 2021**



FELELŐS KIADÓ / RESPONSIBLE PUBLISHER



**LECHNER TUDÁSKÖZPONT
NONPROFIT KFT.**

1111 Budapest, Budafoki út 59.
rrftk@lechnerkozpont.hu

ÉPÍTÉSZ TERVEZŐK / ARCHITECTS



Kokrehel Anna (É 13-1436)
Orbán Ágnes (É 01-6692)
Bányai Ágnes

TERVINFORMÁCIÓ / PLAN INFORMATION

1 CSOPORTOS BÖLCSŐDE

Oldalsó homlokzat

ÉPÍTÉSZET szakág / discipline:

1:100 méretarány / scale:

2021. 10. 14. dátum / date:

06

06 Oldalsó homlokzat

