

Csoportszoba		
CSOPORTSZOBA		24,00
		<b>24,00 m<sup>2</sup></b>
Kiszolgáló helyiség		
GYERMEK ÖLT./	ÁTADÓ	5,09
NEVELŐI SZ./	TEAKONYHA	4,52
		<b>9,61 m<sup>2</sup></b>
Közlekedő		
KÖZL.		3,52
KÜLTÉRI	JÁTÉKTÁROLÓ	2,04
SZÉLF./BK. TÁR./	ELŐTÉR	3,70
		<b>9,26 m<sup>2</sup></b>
Vizesblokk/konyha		
AK.MENT./SZÜL./	FÉRFI MOSDÓ	4,68
GÉPÉSZET/	MOSODA	4,61
GYERMEK FÜRD.		5,54
KÜLTÉRI MOSDÓ/WC		2,11
MOSDÓ/	ZUH.	1,94
TÁLALÓ/MELEGÍTŐ	TEJKONYHA	10,12
		<b>29,00 m<sup>2</sup></b>
		<b>71,87 m<sup>2</sup></b>



**BMTK2021 – 037**

**BÖLCSŐDE MINTATERV KATALÓGUS 2021**

FELELŐS KIADÓ / RESPONSIBLE PUBLISHER

**LECHNER TUDÁSKÖZPONT NONPROFIT KFT.**

1111 Budapest, Budafoki út 59.  
rrftk@lechnerkozpont.hu

ÉPÍTÉSZ TERVEZŐK / ARCHITECTS

Agyagási Sándor (É 01-6296)

TERVINFORMÁCIÓ / PLAN INFORMATION

**1 CSOPORTOS BÖLCSŐDE**

**Földszinti alaprajz**

ÉPÍTÉSZET szakág / discipline:


1:100, 1:1 méretarány / scale:

2021. 10. 14. dátum / date:

**É1**

É1 Földszinti alaprajz



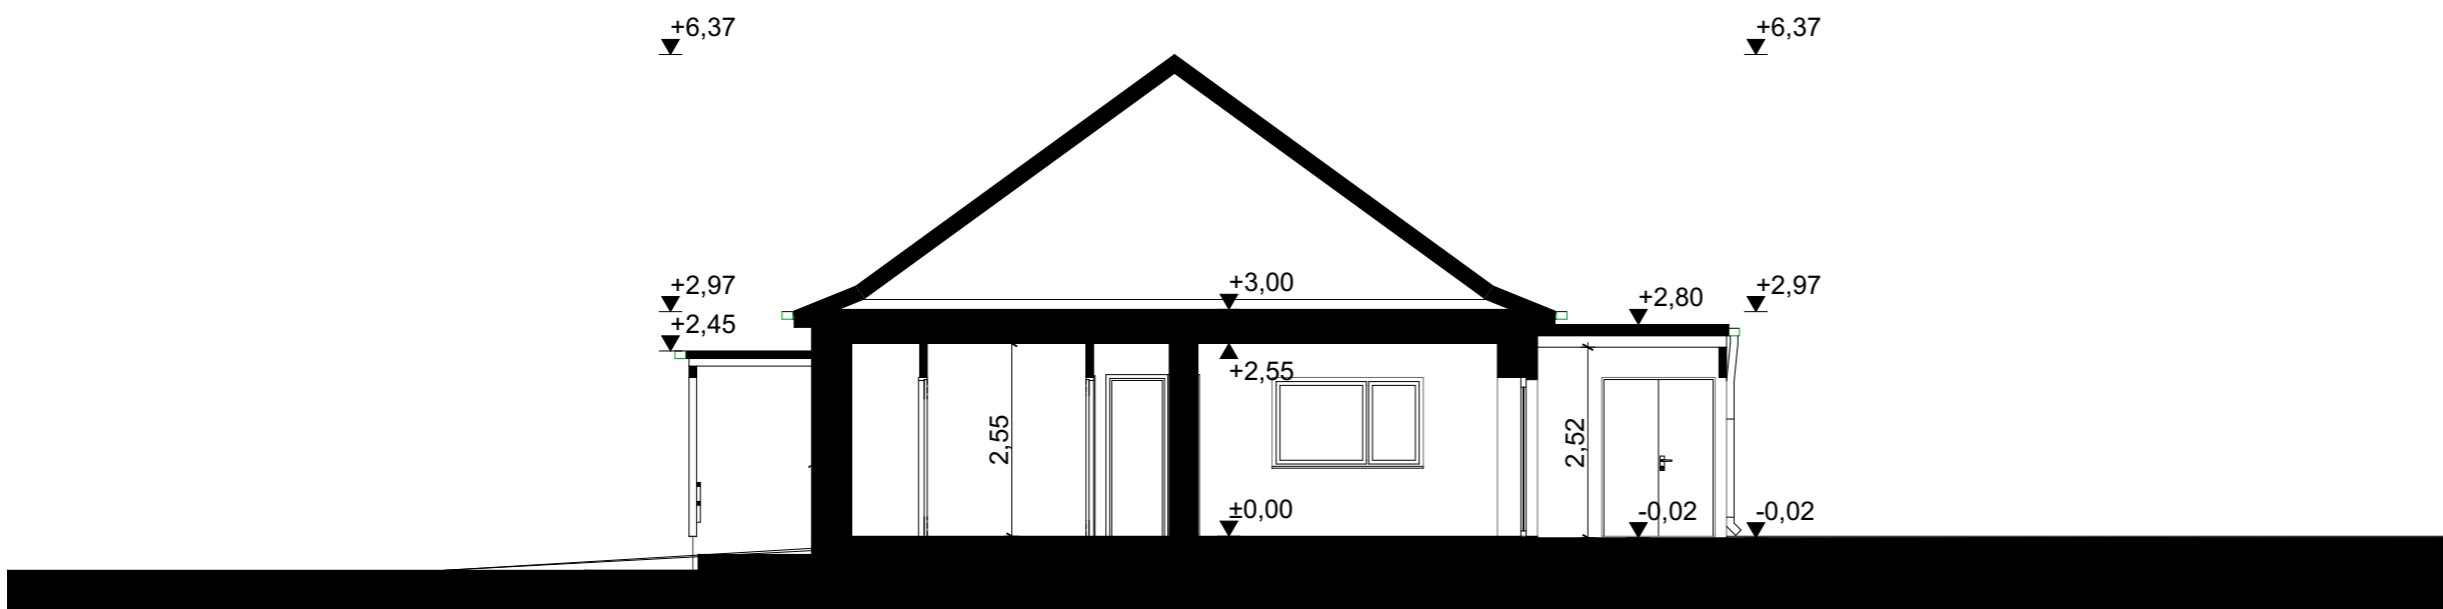

É2 Jellemző metszet



**BMTK2021 – 037**

**BÖLCSŐDE MINTATERV  
KATALÓGUS 2021**

FELELŐS KIADÓ / RESPONSIBLE PUBLISHER

**LECHNER TUDÁSKÖZPONT  
NONPROFIT KFT.**

1111 Budapest, Budafoki út 59.  
rrftk@lechnerkozpont.hu

ÉPÍTÉS TERVEZŐK / ARCHITECTS



Agyagási Sándor (É 01-6296)

TERVINFORMÁCIÓ / PLAN INFORMATION

**1 CSOPORTOS BÖLCSŐDE**

**Jellemző metszet**


ÉPÍTÉSZET szakág / discipline:

1:100 méretarány / scale:


2021. 10. 14.  dátum / date:

**É2**

-  homlokzati vakolat, fehér
-  faburkolat
-  kerámia cserépfedés

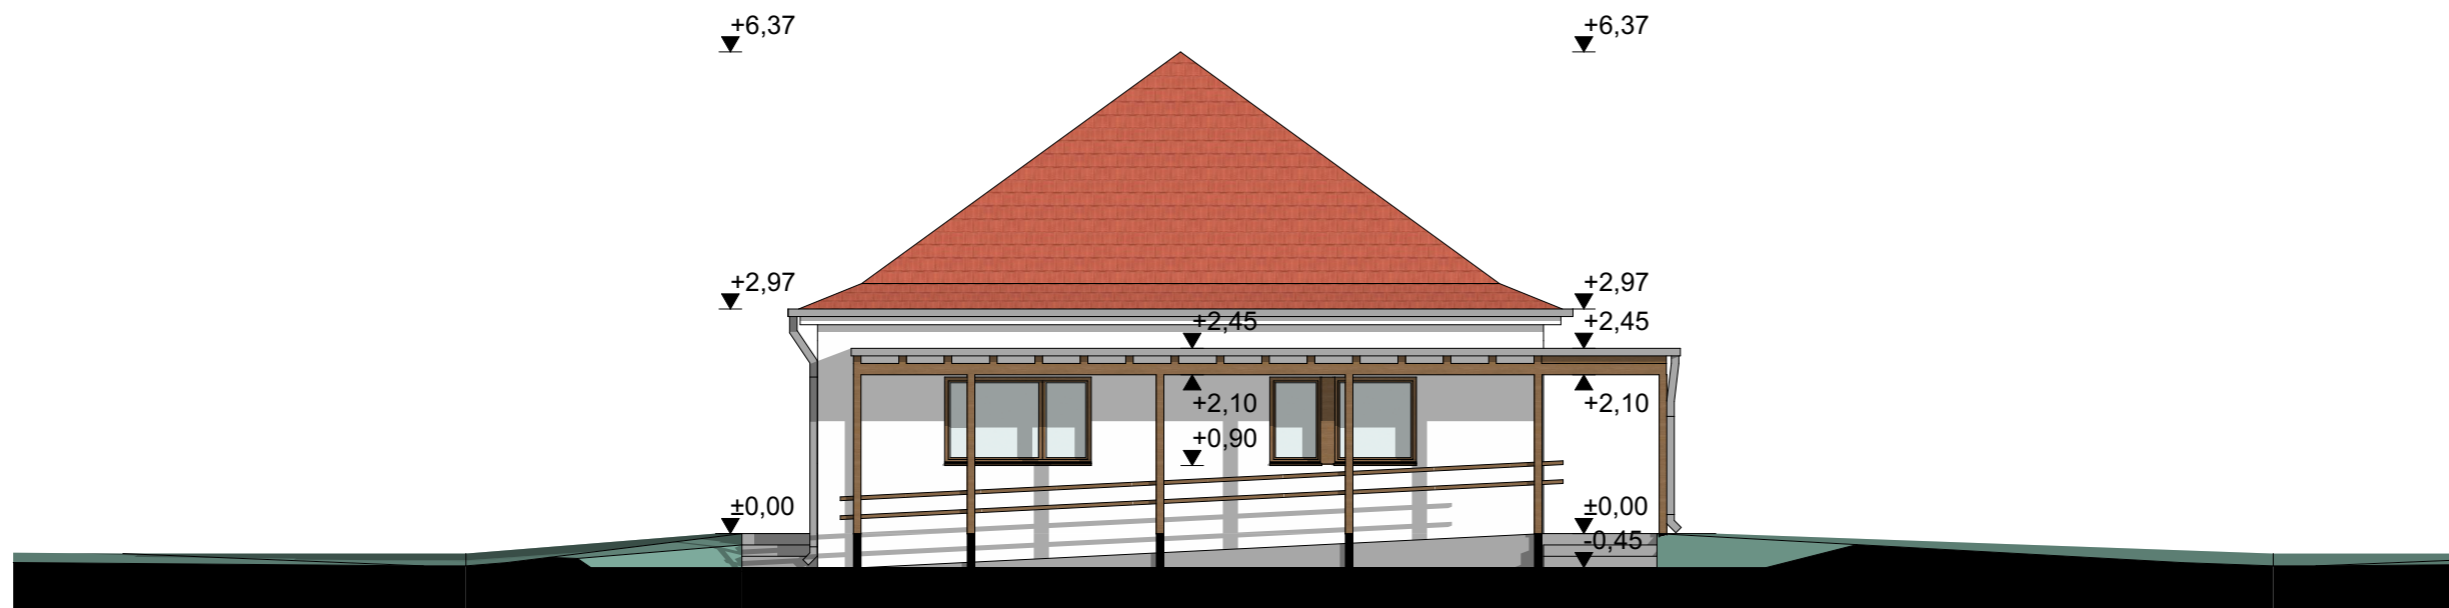

É3 Utcai homlokzat

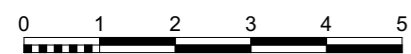

**BMTK2021 – 037**

**BÖLCSŐDE MINTATERV  
KATALÓGUS 2021**

FELELŐS KIADÓ / RESPONSIBLE PUBLISHER

**LECHNER TUDÁSKÖZPONT  
NONPROFIT KFT.**

1111 Budapest, Budafoki út 59.  
rrftk@lechnerkozpont.hu

ÉPÍTÉSZ TERVEZŐK / ARCHITECTS



Agyagási Sándor (É 01-6296)

TERVINFORMÁCIÓ / PLAN INFORMATION

**1 CSOPORTOS BÖLCSŐDE**

**Utcai homlokzat**


ÉPÍTÉSZET szakág / discipline:

1:100 méretarány / scale:


2021. 10. 14. dátum / date:

**É3**

-  homlokzati vakolat, fehér
-  faburkolat
-  kerámia cserépfedés

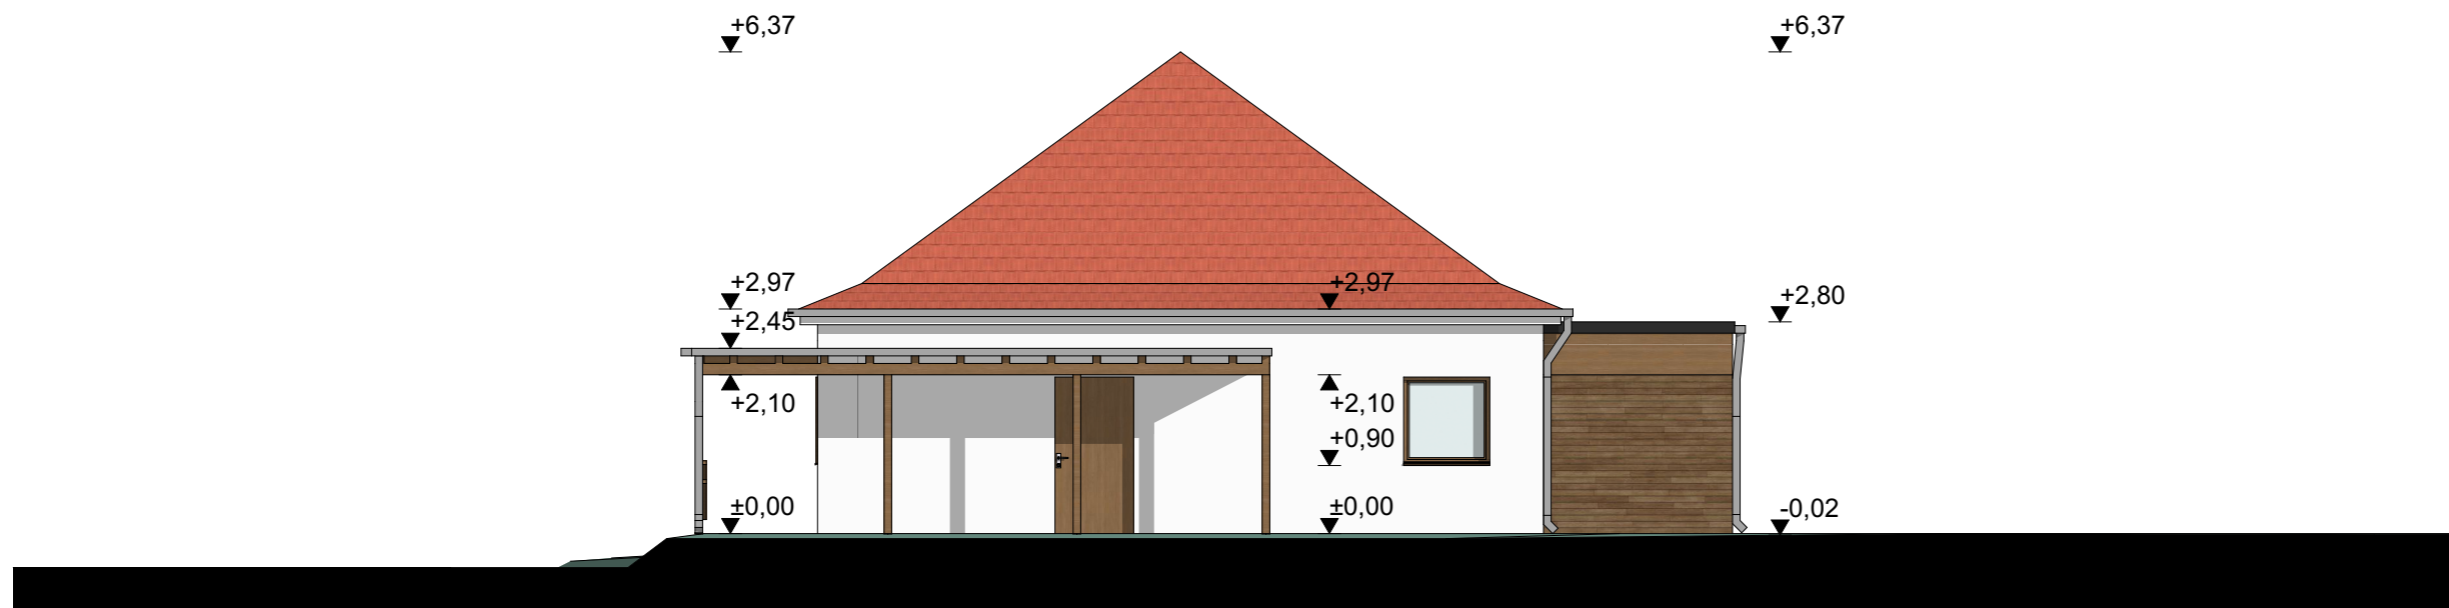

É4 Oldalsó homlokzat

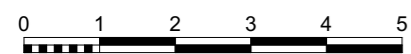

**BMTK2021 – 037**

**BÖLCSŐDE MINTATERV  
KATALÓGUS 2021**

FELELŐS KIADÓ / RESPONSIBLE PUBLISHER

**LECHNER TUDÁSKÖZPONT  
NONPROFIT KFT.**

1111 Budapest, Budafoki út 59.  
rrftk@lechnerkozpont.hu

ÉPÍTÉSZ TERVEZŐK / ARCHITECTS



Agyagási Sándor (É 01-6296)

TERVINFORMÁCIÓ / PLAN INFORMATION

**1 CSOPORTOS BÖLCSŐDE**

**Oldalsó homlokzat**

ÉPÍTÉSZET szakág / discipline:

1:100 méretarány / scale:


2021. 10. 14. dátum / date:

**É4**

-  homlokzati vakolat, fehér
-  faburkolat
-  kerámia cserépfedés



É5 Hátsó homlokzat

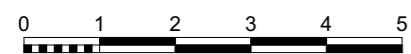

**BMTK2021 – 037**

**BÖLCSŐDE MINTATERV  
KATALÓGUS 2021**

FELELŐS KIADÓ / RESPONSIBLE PUBLISHER

**LECHNER TUDÁSKÖZPONT  
NONPROFIT KFT.**

1111 Budapest, Budafoki út 59.  
rrftk@lechnerkozpont.hu

ÉPÍTÉSZ TERVEZŐK / ARCHITECTS



Agyagási Sándor (É 01-6296)

TERVINFORMÁCIÓ / PLAN INFORMATION

**1 CSOPORTOS BÖLCSŐDE**

**Hátsó homlokzat**


ÉPÍTÉSZET szakág / discipline:

1:100 méretarány / scale:

2021. 10. 14. dátum / date:

**É5**

-  homlokzati vakolat, fehér
-  faburkolat
-  kerámia cserépfedés

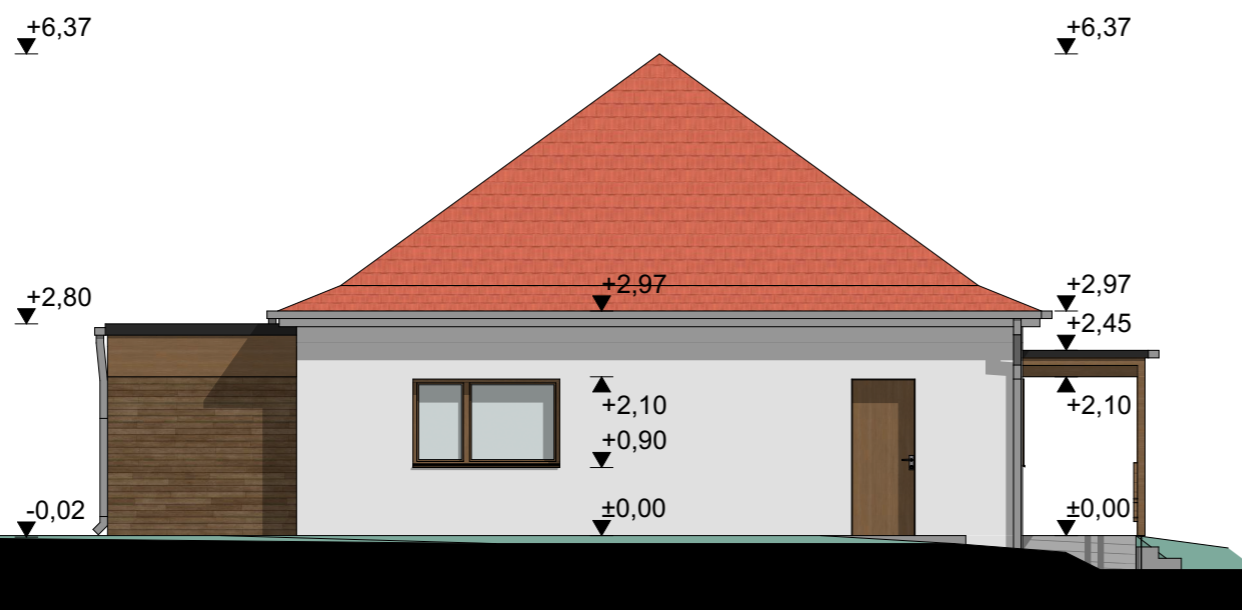

É6 Oldalsó homlokzat



**BMTK2021 – 037**

**BÖLCSŐDE MINTATERV  
KATALÓGUS 2021**

FELELŐS KIADÓ / RESPONSIBLE PUBLISHER

**LECHNER TUDÁSKÖZPONT  
NONPROFIT KFT.**

1111 Budapest, Budafoki út 59.  
rrftk@lechnerkozpont.hu

ÉPÍTÉSZ TERVEZŐK / ARCHITECTS



Agyagási Sándor (É 01-6296)

TERVINFORMÁCIÓ / PLAN INFORMATION

**1 CSOPORTOS BÖLCSŐDE**

**Oldalsó homlokzat**

ÉPÍTÉSZET szakág / discipline:

1:100 méretarány / scale:

2021. 10. 14. dátum / date:

**É6**