


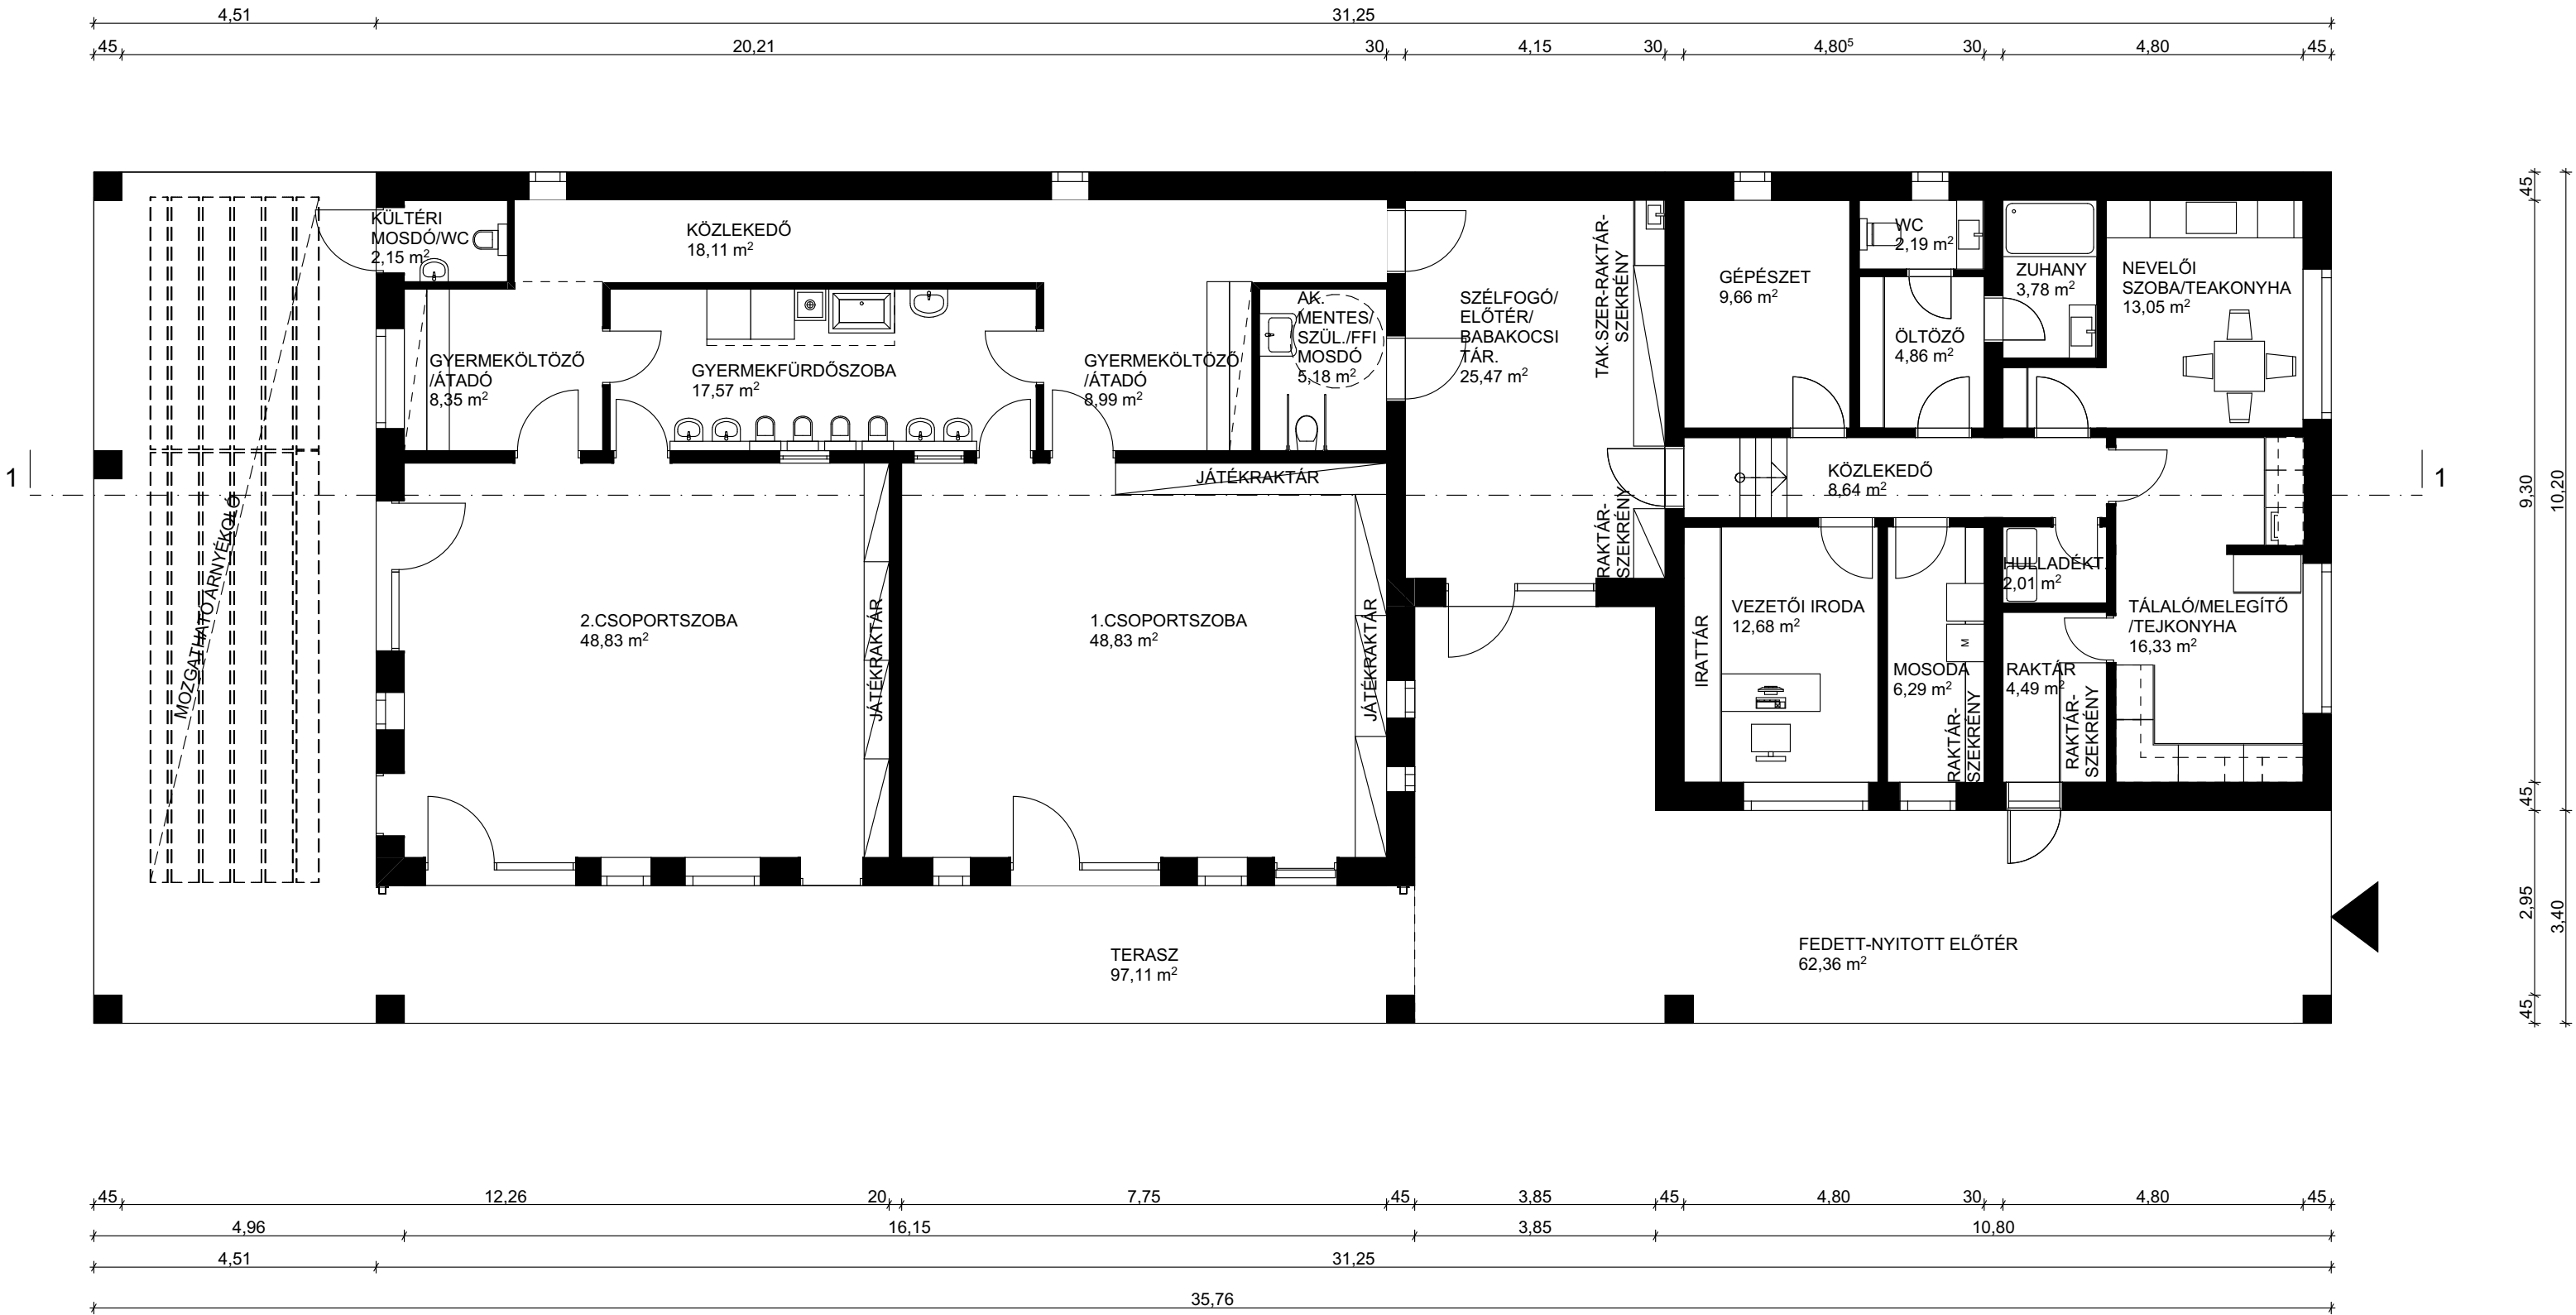

Csoportszoba	
1.CSOPORTSZOBA	48,83
2.CSOPORTSZOBA	48,83
	97,66 m²
Kiszolgáló helyiség	
GÉPÉSZET	9,66
GYERMEKÖLTÖZŐ/ÁTADÓ	8,35
GYERMEKÖLTÖZŐ/ÁTADÓ	8,99
HULLADÉKT.	2,01
RAKTÁR	4,49
VEZETŐI IRODA	12,68
	46,18 m²
Közeledő	
KÖZLEKEDŐ	8,64
KÖZLEKEDŐ	18,11
SZÉLFOGÓ/ ELŐTÉR/ BABAKOCSI TÁR.	25,47
	52,22 m²
Vizesblokk/konyha	
AK. MENTES/SZÜL./FFI MOSDÓ	5,18
GYERMEKFÜRDŐSZOBA	17,57
KÜLTÉRI MOSDÓ/WC	2,50
MOSODA	6,29
NEVELŐI SZOBA/TEAKONYHA	13,05
ÖLTÖZŐ	4,86
TÁLALÓ/MELEGÍTŐ/TEJKONYHA	16,33
WC	2,19
ZUHANY	3,78
	71,75 m²
	267,81 m²

BMTK2021 – 035

**BÖLCSŐDE MINTATERV
KATALÓGUS 2021**

FELELŐS KIADÓ / RESPONSIBLE PUBLISHER

**LECHNER TUDÁSKÖZPONT
NONPROFIT KFT.**

1111 Budapest, Budafoki út 59.
rrf@lechnerkozpont.hu

ÉPÍTÉSZ TERVEZŐK / ARCHITECTS

Fekete Ivett (É 01-6537)
Bodnár Anita

TERVINFORMÁCIÓ / PLAN INFORMATION


2 CSOPORTOS BÖLCSŐDE

Földszinti alaprajz

ÉPÍTÉSZET
1:100
2021.10.15.

szakág / discipline:
méretarány / scale:
dátum / date:






01

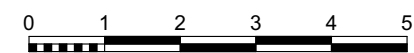


ÉPÍTÉSZ TERVEZŐK / ARCHITECTS

Fekete Ivett (É 01-6537)
Bodnár Anita

TERVINFORMÁCIÓ / PLAN INFORMATION 2 CSOPORTOS BÖLCSDŐ	
1-1 Metszet ÉPÍTÉSZET	szakág / discipline:
1:100	méretarány / scale:
2021.10.15.	dátum / date:

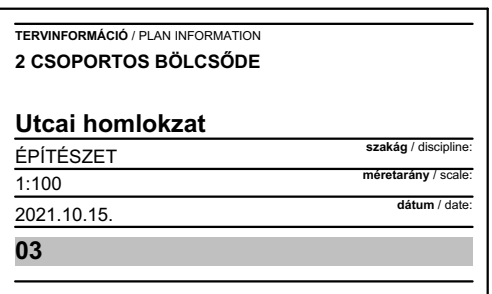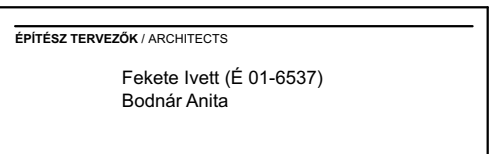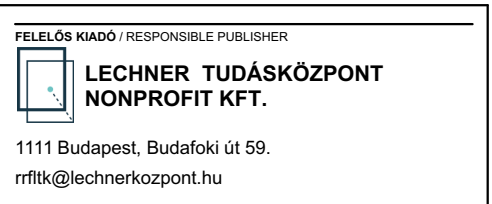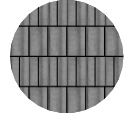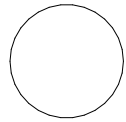

- homlokzati vakolat, szürke
- homlokzati vakolat, fehér
- faburkolat
- kerámia cserépfedés, szürke
- kerámia cserépfedés, téglavörös

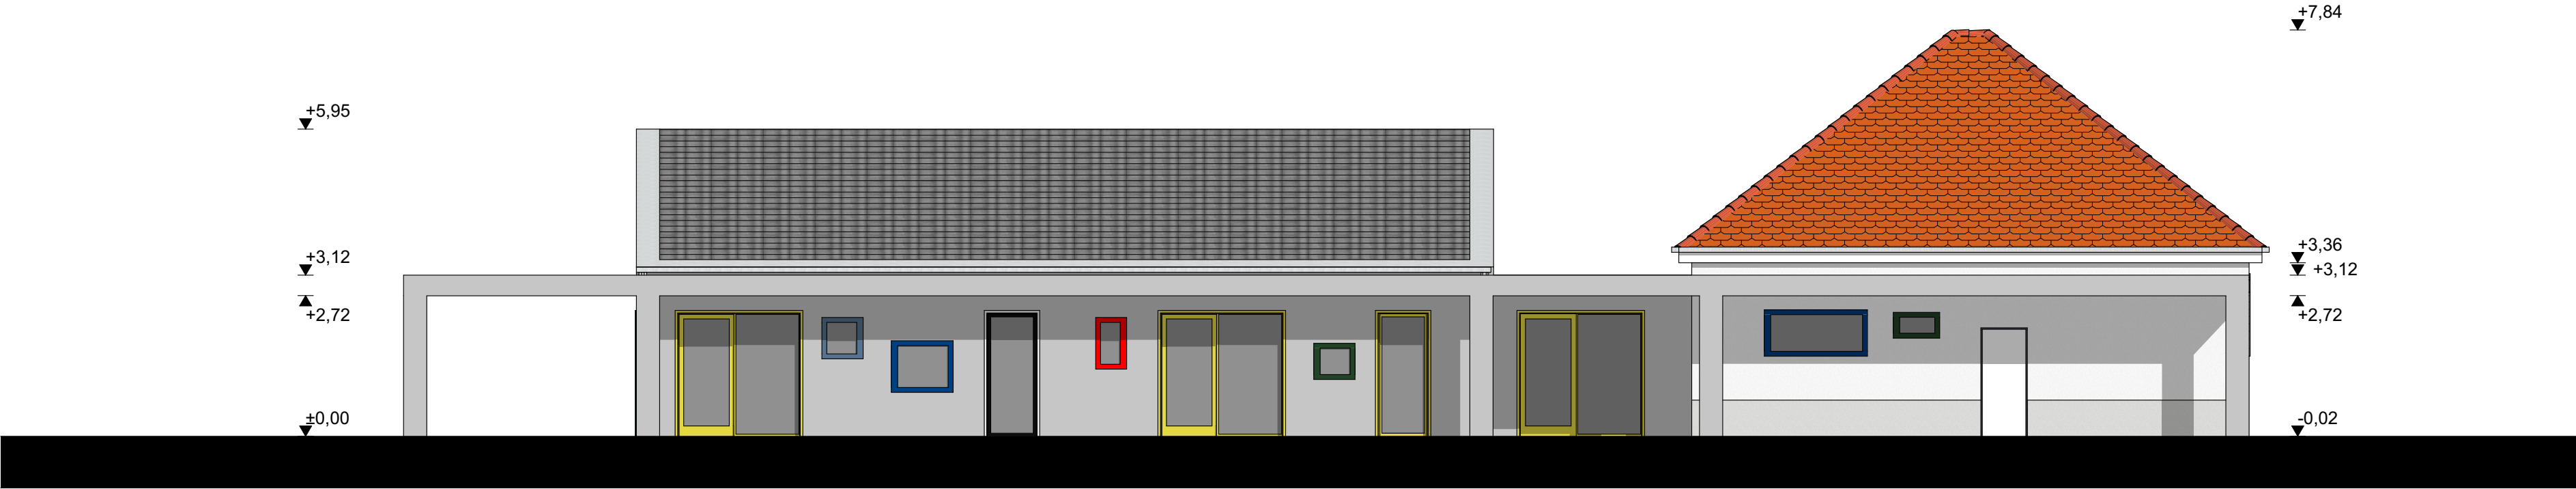

Széchenyi Terv
Plusz

Egymint együtt
Magyarországgal

MACYABORSZÁG
KORMÁNYA

Az Európai Unió
finanszírozásával
NextGeneration EU

MINISZTERELNÖKSÉG

KINCS

KÖZPUSZTASZAGI
KUTATÁSOK ÉS
KUTATÁSI KÖZPONT

MINISZTERELNÖKSÉG

CALADOKERTI FELTÖRT TÁRSASÁGI MINISZTER

BMTK2021 – 035

BÖLCSŐDE MINTATERV
KATALÓGUS 2021

FELELŐS KIADÓ / RESPONSIBLE PUBLISHER

LECHNER TUDÁSKÖZPONT
NONPROFIT KFT.

1111 Budapest, Budafoki út 59.
rrfittk@lechnerkozpont.hu

ÉPÍTÉS TERVEZŐK / ARCHITECTS

Fekete Ivett (É 01-6537)
Bodnár Anita

TERVINFORMÁCIÓ / PLAN INFORMATION

2 CSOPORTOS BÖLCSŐDE

Oldalsó homlokzat

ÉPÍTÉS

szakág / discipline:



1:100

méretarány / scale:

2021.10.15.

dátum / date:

04

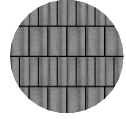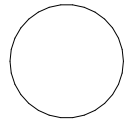

BMTK2021 – 035

**BÖLCSŐDE MINTATERV
KATALÓGUS 2021**

FELELŐS KIADÓ / RESPONSIBLE PUBLISHER



**LECHNER TUDÁSKÖZPONT
NONPROFIT KFT.**

1111 Budapest, Budafoki út 59
rrfltk@lechnerkozpont.hu

ÉPÍTÉSZ TERVEZŐK / ARCHITECTS

Fekete Ivett (É 01-6537)
Bodnár Anita

TERVINFORMÁCIÓ / PLAN INFORMATION

2 CSOPORTOS BÖLCSŐDE

Hátsó homlokzat

ÉPÍTÉSZET szakág / discipline:


1:100 méretarány / scale:

2021.10.15. dátum / date:

05



- homlokzati vakolat, szürke
- homlokzati vakolat, fehér
- faburkolat
- kerámia cserépfedés, szürke
- kerámia cserépfedés, téglavörös

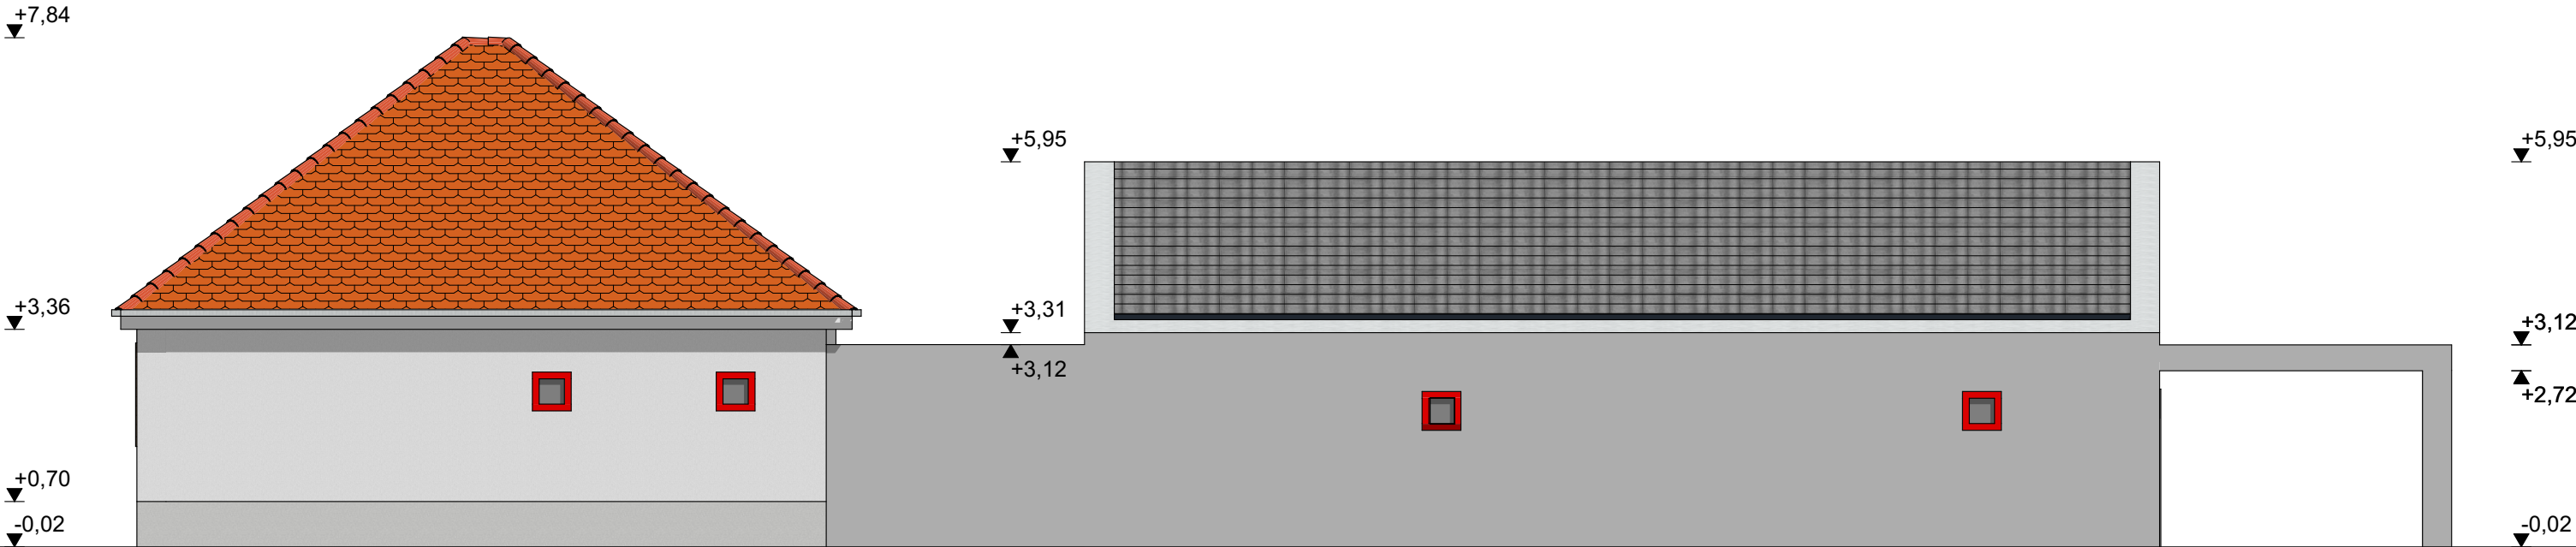

Széchenyi Terv
Plusz

Egyműveltség

MAGYARORSZÁG
KORMÁNYA

Az Európai Unió
finanszírozásával
NextGeneration EU

MINISZTERELNÖKSÉG

KINCS

KÖZPONTI KÖZMŰVELÉSI
ÉRTÉKELŐ KÖZPONT

MINISZTERELNÖKSÉG

CALADOKERTI FELÜGYELŐTARTÓSI MINISZTER

BMTK2021 – 035

BÖLCSŐDE MINTATERV
KATALÓGUS 2021

FELELŐS KIADÓ / RESPONSIBLE PUBLISHER

LECHNER TUDÁSKÖZPONT
NONPROFIT KFT.

1111 Budapest, Budafoki út 59.

rrfittk@lechnerkozpont.hu

ÉPÍTÉSZ TERVEZŐK / ARCHITECTS

Fekete Ivett (É 01-6537)

Bodnár Anita

TERVINFORMÁCIÓ / PLAN INFORMATION

2 CSOPORTOS BÖLCSŐDE

Oldalhatáron álló homlokzat

ÉPÍTÉSZET

1:100

szakág / discipline:

méretarány / scale:

dátum / date:

2021.10.15.

06