

Babakocsi tárolóra
futtatott virágzó évelő

Lombhullató és örökzöld
sövény a kerítés körül

Típegősor

Árnyéki évelők/gyeppótlók

Lombhullató virágzó
cserjék

Fedett szemetestároló
zúzottkő burkolaton

Fedett babakocsi tároló
zúzottkő burkolaton

Vízelvezető kavicsáv
az épület körül

Alacsony kerítés

Virágzó évelőágyás

Veteményeskert

Kerti csap

Játéktároló kültéri faház

Süllyesztett homokozó
napvitorlás árnyékoló
rendszerrel

Kültéri játszóház

Kismotorpálya stabilizált
szórt burkolaton


Díszfű ágyás

Párapapu öntött
gumiburkolatba integrálva

Csúszdatorony

Lombhullató fák

Rugós játékok

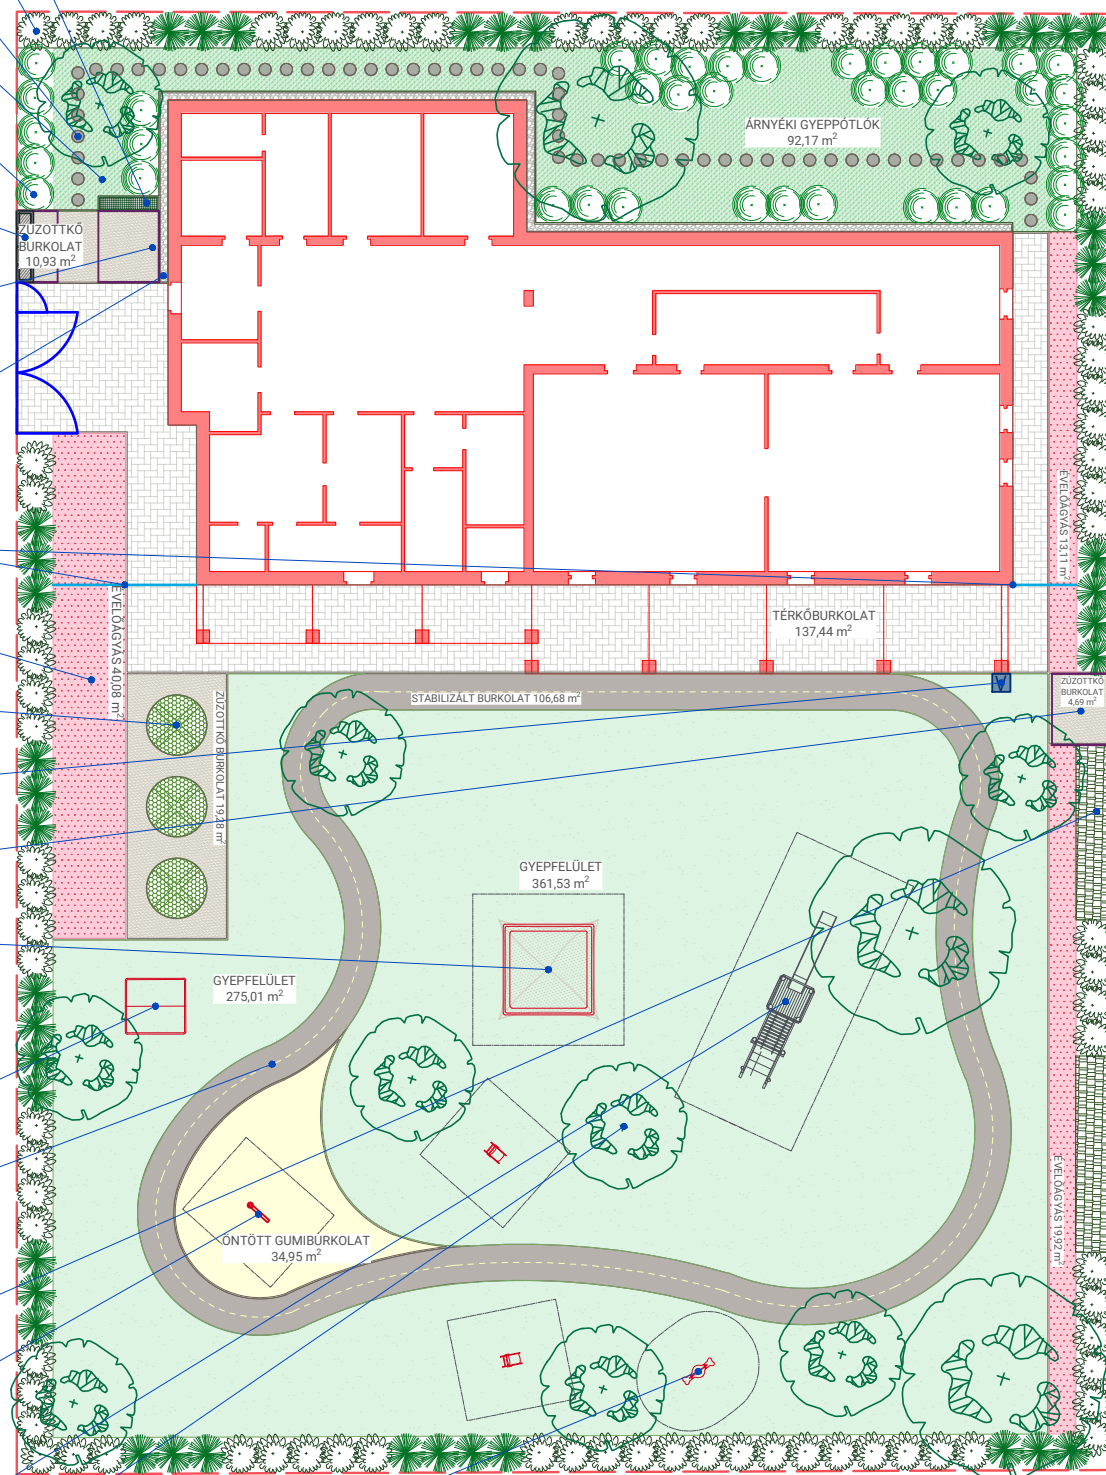

Jelmagyarázat

- Tervezett térkőburkolat
- Tervezett stabilizált szórt burkolat
- Tervezett öntött gumiburkolat
- Tervezett zúzottkő burkolat
- Tervezett kavicsáv az épület körül
- Tervezett típegőkővek
- Tervezett gyeppelület
- Tervezett árnyéki gyeppótlók
- Tervezett évelőágyás
- Tervezett veteményes
- Tervezett díszfű ágyás
- Tervezett virágzó kúszónövények
- Tervezett lombhullató fák
- Tervezett örökzöld sövény
- Tervezett lombhullató sövény
- Tervezett lombhullató cserjék
- Tervezett homokozó napvitorlás árnyékolóval
- Tervezett játszóház
- Tervezett párapapu
- Tervezett csúszdatorony
- Tervezett rugós játékok
- Tervezett alacsony kerítés
- Tervezett kültéri tárolók
- Tervezett kerti csap



BMTK2021 – 02

BÖLCSE MINTATERV
KATALÓGUS 2021

FELELŐS KIADÓ / RESPONSIBLE PUBLISHER

LECHNER TUDÁSKÖZPONT
NONPROFIT KFT.

1111 Budapest, Budafoki út 59.
rrf@lechnerkozpont.hu

TERVINFORMÁCIÓ / PLAN INFORMATION
KÖZEPES KERT - 02

Vázlatlatterv

KERTÉPÍTÉSZET

1:250

2022. 02. 28.

KK-01

szakág / discipline:

méretarány / scale:

dátum / date:



- 



dátum / date:


Jelmagyarázat

- Tervezett térkőburkolat
- Tervezett stabilizált szórt burkolat
- Tervezett öntött gumiburkolat
- Tervezett zúzottkő burkolat
- Tervezett kavicsáv az épület körül
- Tervezett tipegőkövek
- Meglévő magassági pont
- Tervezett magassági pont
- Tervezett lejtés



BMTK2021 – 02

BÖLCSSŐDE MINTATERV
KATALÓGUS 2021

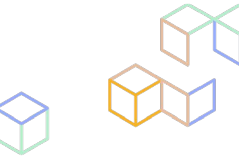

FELELŐS KIADÓ / RESPONSIBLE PUBLISHER



LECHNER TUDÁSKÖZPONT
NONPROFIT KFT.

1111 Budapest, Budafoki út 59.
rrftk@lechnerkozpont.hu

TERVINFORMÁCIÓ / PLAN INFORMATION

KÖZEPES KERT - 02


Burkolatépítési és kitűzési terv

KERTÉPÍTÉSZET

1:250

2022. 02. 28.

KK-03

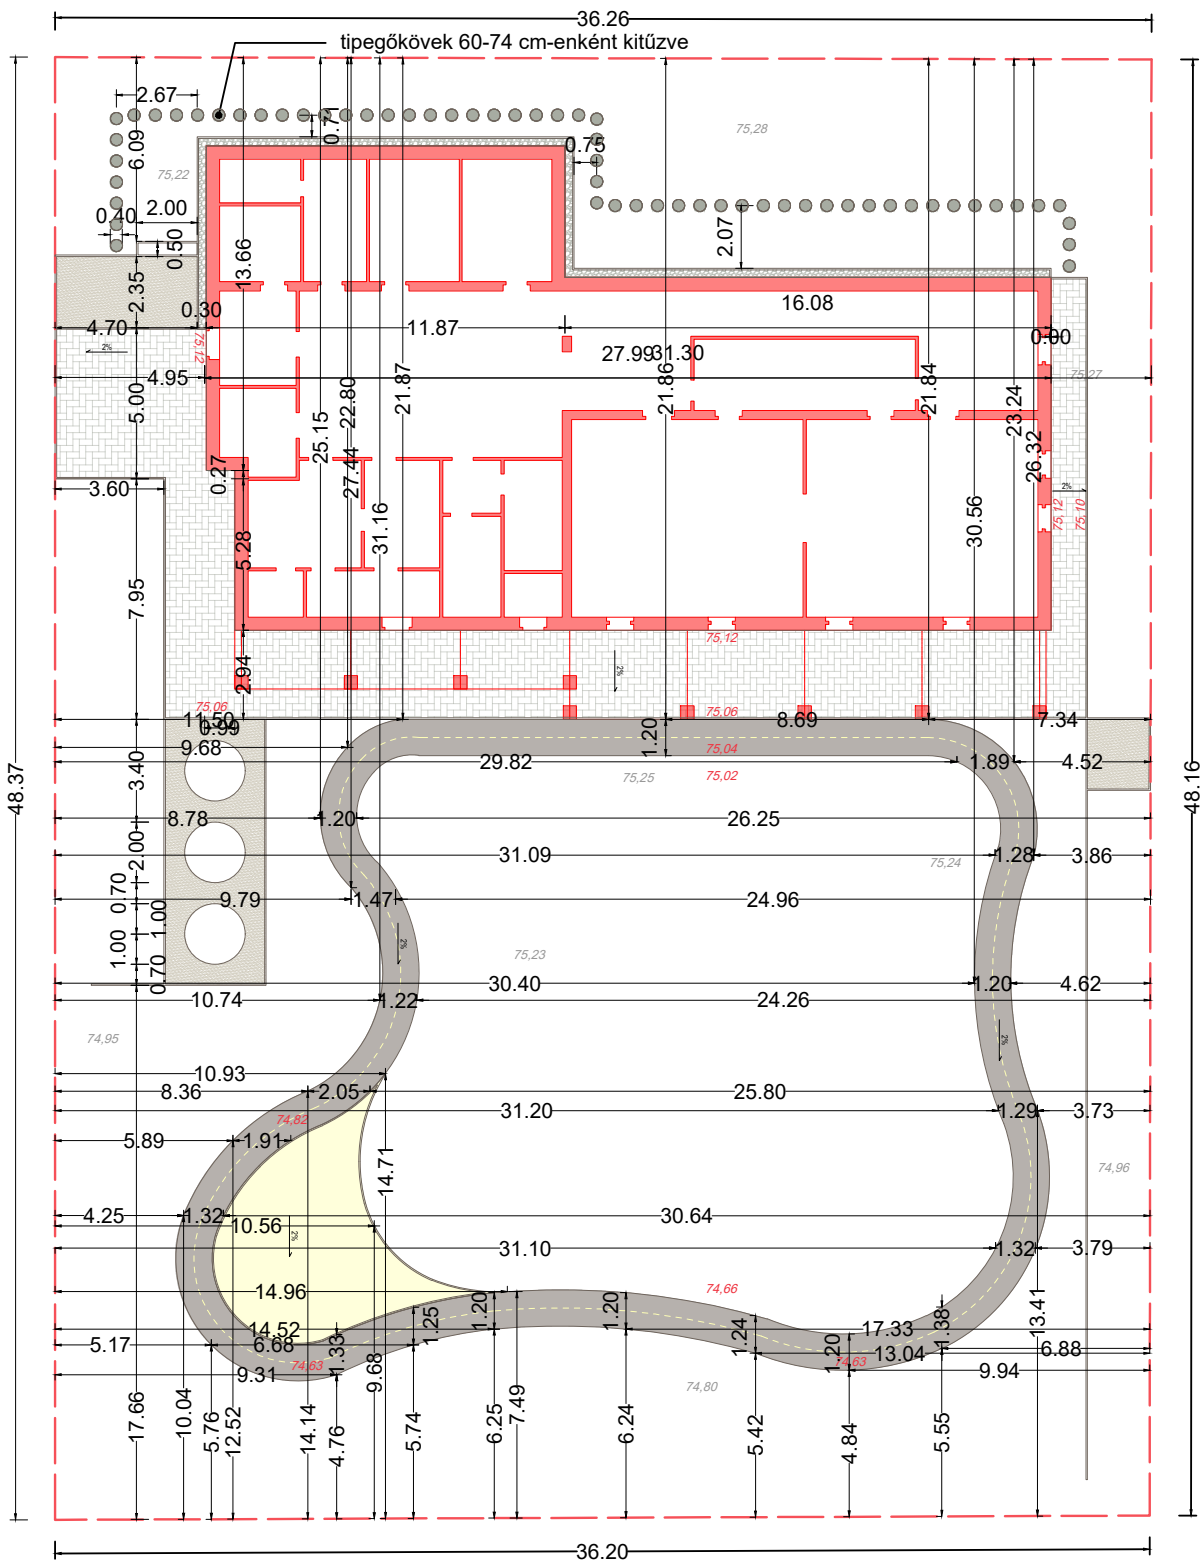


Jelmagyarázat

- Tervezett tipegőkővek
- Tervezett gyepterület
- Tervezett árnyéki gyeppótlók
- Tervezett élőőágyás
- Tervezett veteményes
- Tervezett díszfű ágyás
- Tervezett virágzó kúszónövények
- Tervezett lombhullató fák
- Tervezett örökzöld sövény
- Tervezett lombhullató sövény
- Tervezett lombhullató cserjék
- 



BMTK2021 – 02

BÖLCSŐDE MINTATERV
KATALÓGUS 2021

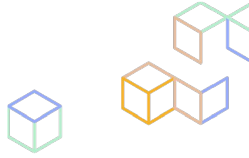

FELELŐS KIADÓ / RESPONSIBLE PUBLISHER

LECHNER TUDÁSKÖZPONT
NONPROFIT KFT.

1111 Budapest, Budafoki út 59.
rrf@lechnerkozpont.hu

TERVINFORMÁCIÓ / PLAN INFORMATION
KÖZEPES KERT - 02

Növénykitűzési terv

KERTÉPÍTÉSZET

1:250

2022. 02. 28.

KK-04

szakág / discipline:

méretarány / scale:

dátum / date:

Jelmagyarázat

- 

Tervezett térkőburkolat
- 

Tervezett stabilizált szórt burkolat
- 

Tervezett öntött gumiburkolat
- 

Tervezett zúzottkő burkolat
- 

Tervezett kavicsáv az épület körül
- 

Tervezett tipegőkövek
- 

Tervezett gyepfelület
- 

Tervezett növénykiültetés



BMTK2021 – 02

BÖLCSSŐDE MINTATERV
KATALÓGUS 2021

FELELŐS KIADÓ / RESPONSIBLE PUBLISHER



LECHNER TUDÁSKÖZPONT
NONPROFIT KFT.

1111 Budapest, Budafoki út 59.
rrftk@lechnerkozpont.hu

TERVINFORMÁCIÓ / PLAN INFORMATION
KÖZEPES KERT - 02

Növénykiültetési terv I.

KERTÉPÍTÉSZET

1:250


2022. 02. 28.

KK-05

szakág / discipline:

méretarány / scale:

dátum / date:

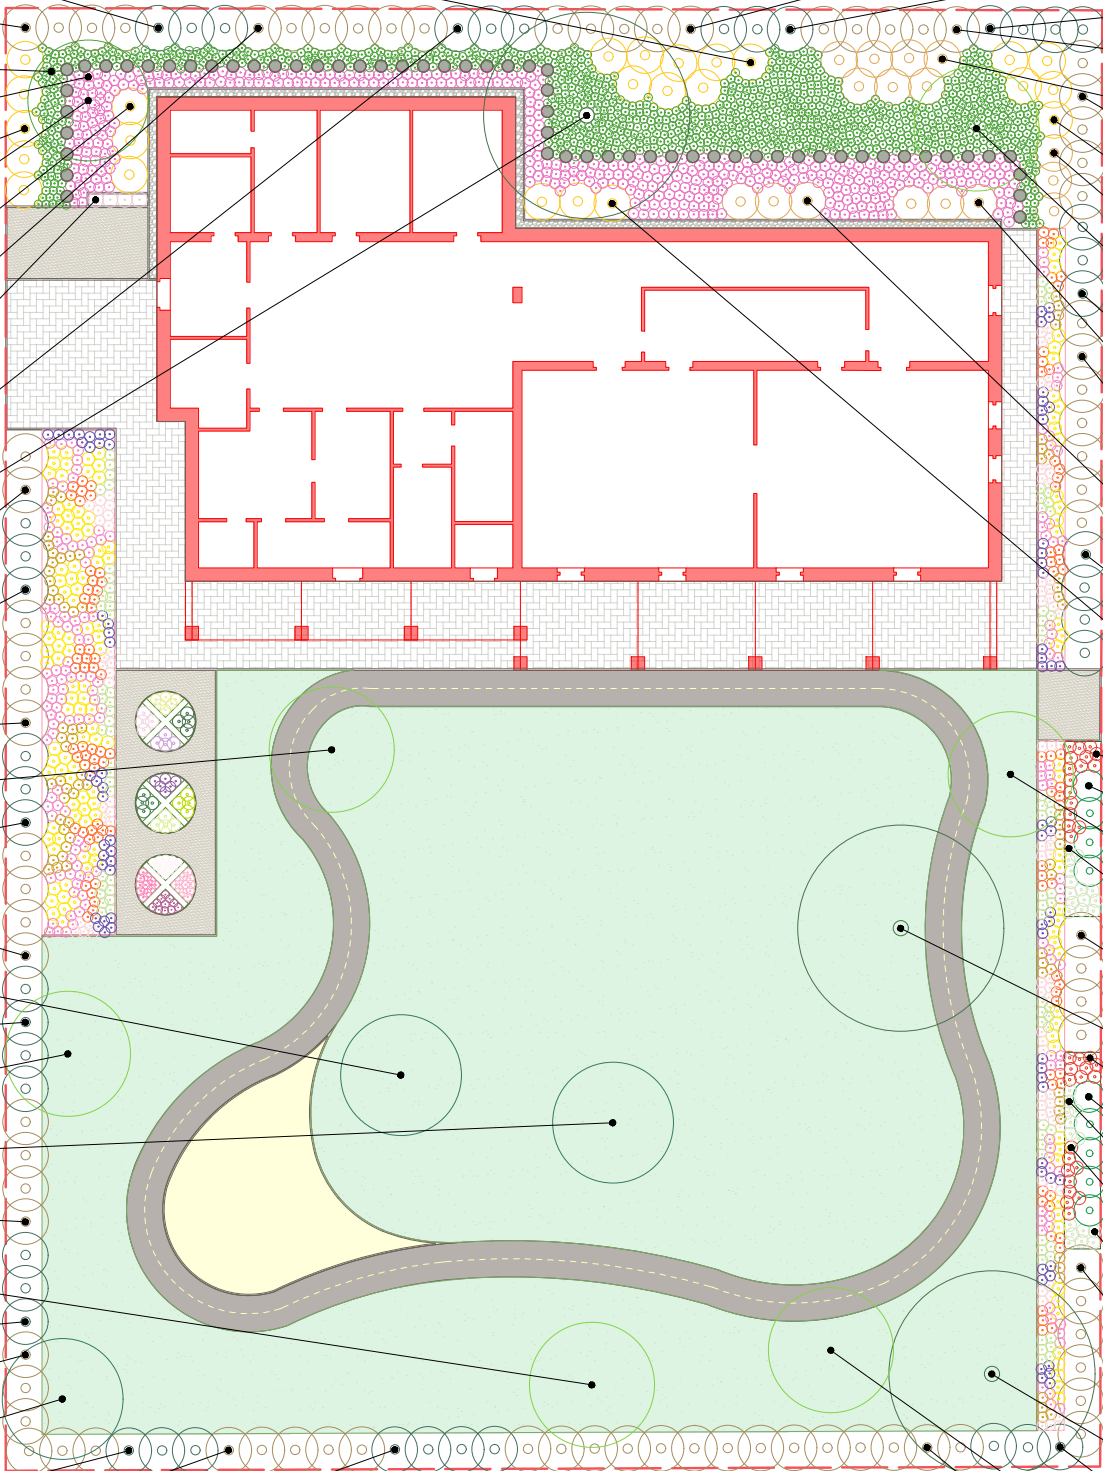

Hydrangea arborescens 'Annabelle' / 8 db

Cupressocyparis leylandii 'Green Rocket' / 3 db

Spiraea vanhouttei / 4 db

Waldsteinia ternata / 981 db

Geranium macrorrhizum 'Ingwersen's Variety' / 408 db

Hydrangea arborescens 'Annabelle' / 5 db

Prunus serrulata 'Royal Burgundy' / 1 db

Hydrangea arborescens 'Annabelle' / 3 db

Spiraea vanhouttei / 6 db

Hydrangea anomala subsp. petiolaris 'Miranda' / 4 db

Cupressocyparis leylandii 'Green Rocket' / 3 db

Fraxinus excelsior 'Westhof's Gloire' / 1 db

Spiraea vanhouttei / 2 db

Cupressocyparis leylandii 'Green Rocket' / 3 db

Spiraea vanhouttei / 4 db

Catalpa bignonioides 'Nana' / 1 db

Cupressocyparis leylandii 'Green Rocket' / 3 db

Spiraea vanhouttei / 4 db

Prunus serrulata 'Kanzan' / 1 db

Cupressocyparis leylandii 'Green Rocket' / 4 db

Catalpa bignonioides 'Nana' / 1 db

Prunus serrulata 'Kanzan' / 1 db

Spiraea vanhouttei / 4 db

Catalpa bignonioides 'Nana' / 1 db

Cupressocyparis leylandii 'Green Rocket' / 3 db

Spiraea vanhouttei / 6 db

Prunus serrulata 'Kanzan' / 1 db

Cupressocyparis leylandii 'Green Rocket' / 3 db

Spiraea vanhouttei / 5 db

Cupressocyparis leylandii 'Green Rocket' / 4 db

Spiraea vanhouttei / 5 db

Cupressocyparis leylandii 'Green Rocket' / 3 db

Cupressocyparis leylandii 'Green Rocket' / 4 db

Spiraea vanhouttei / 5 db

Spiraea cinerea 'Grefsheim' / 7 db

Spiraea vanhouttei / 5 db

Hydrangea arborescens 'Annabelle' / 5 db

Spiraea cinerea 'Grefsheim' / 3 db

Catalpa bignonioides 'Nana' / 1 db

Cupressocyparis leylandii 'Green Rocket' / 3 db

Spiraea cinerea 'Grefsheim' / 3 db

Spiraea vanhouttei / 7 db

Spiraea cinerea 'Grefsheim' / 3 db

Cupressocyparis leylandii 'Green Rocket' / 4 db

Hydrangea arborescens 'Annabelle' / 3 db

Panicum virgatum 'Squaw' / 16 db

Miscanthus sinensis 'Gracillimus' / 16 db

Catalpa bignonioides 'Nana' / 1 db

Deschampsia caespitosa / 4 db

Spiraea vanhouttei / 4 db

Fraxinus excelsior 'Westhof's Gloire' / 1 db

Panicum virgatum 'Squaw' / 9 db

Miscanthus sinensis 'Gracillimus' / 5 db

Deschampsia caespitosa / 7 db

Panicum virgatum 'Squaw' / 9 db

Deschampsia caespitosa / 7 db


Spiraea vanhouttei / 6 db

Fraxinus excelsior 'Westhof's Gloire' / 1 db

Cupressocyparis leylandii 'Green Rocket' / 3 db


Catalpa bignonioides 'Nana' / 1 db

Spiraea vanhouttei / 14 db

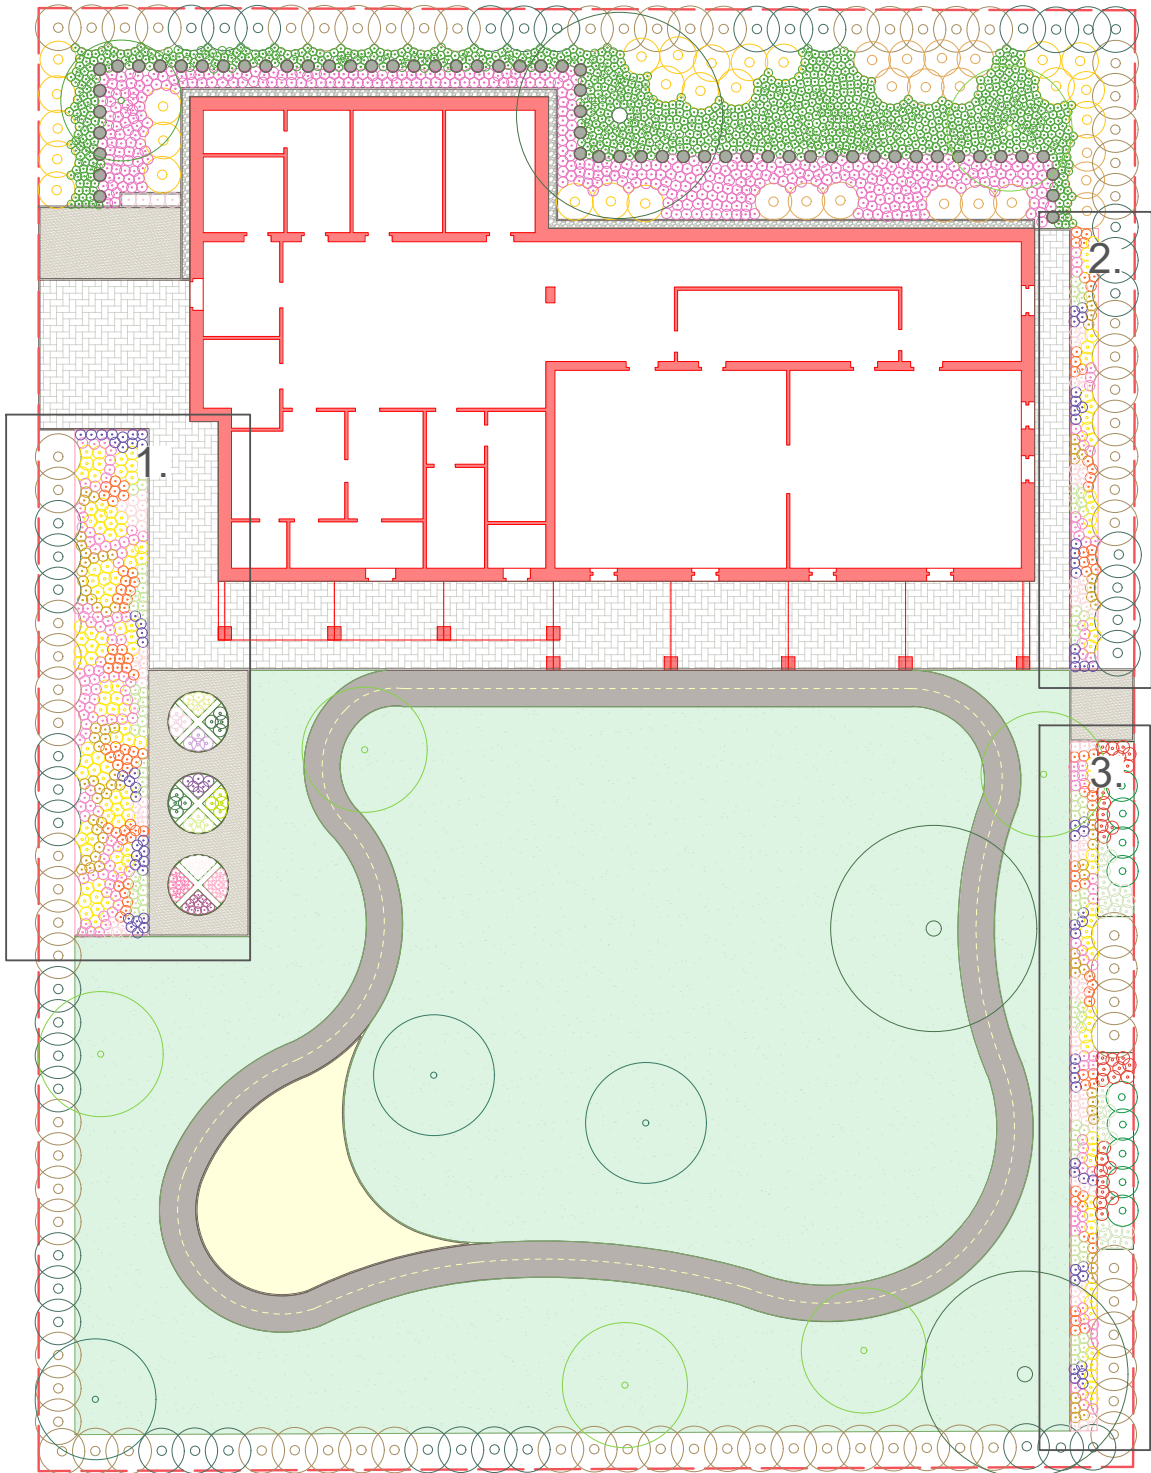

Évelőágysok kiültetési részletterve

Kód	Latin név	Magyar név	össz db
1.	Achillea filipendulina 'Parker's Variety'	Jószagú cickafark	133 db
2.	Alchemilla mollis	Lágy szőrű palástfű	82 db
3.	Bergenia cordifolia 'Winterglut'	Szívlevelű bőrvél	151 db
4.	Gaura lindheimeri 'Siskiyou Pink'	Díszgyertya	79 db
5.	Hemerocallis 'Burning Daylight'	Sásliliom	102 db
6.	Lavandula angustifolia 'Aromatico Blue'	Közönséges levendula	76 db
7.	Rudbeckia fulgida 'Goldsturm'	Pompás kúpvirág	75 db
8.	Chamaemelum nobile	Római kamilla	6 db
9.	Mentha x piperita	Borsos menta	4 db
10.	Melissa officinalis	Citromfű	4 db
11.	Salvia officinalis	Zsálya	4 db
12.	Hyssopus officinalis	Izsóp	6 db
13.	Rosmarinus officinalis	Rozmaring	4 db
14.	Levisticum officinale	Lestyán	4 db
15.	Artemisia dracunculus	Tárkony	4 db
16.	Satureja montana	Borsfű	12 db
17.	Origanum vulgare	Szurokfű	11 db
18.	Thymus vulgaris	Kakukkfű	11 db
19.	Allium schoenoprasum	Metélő hagyma	11 db

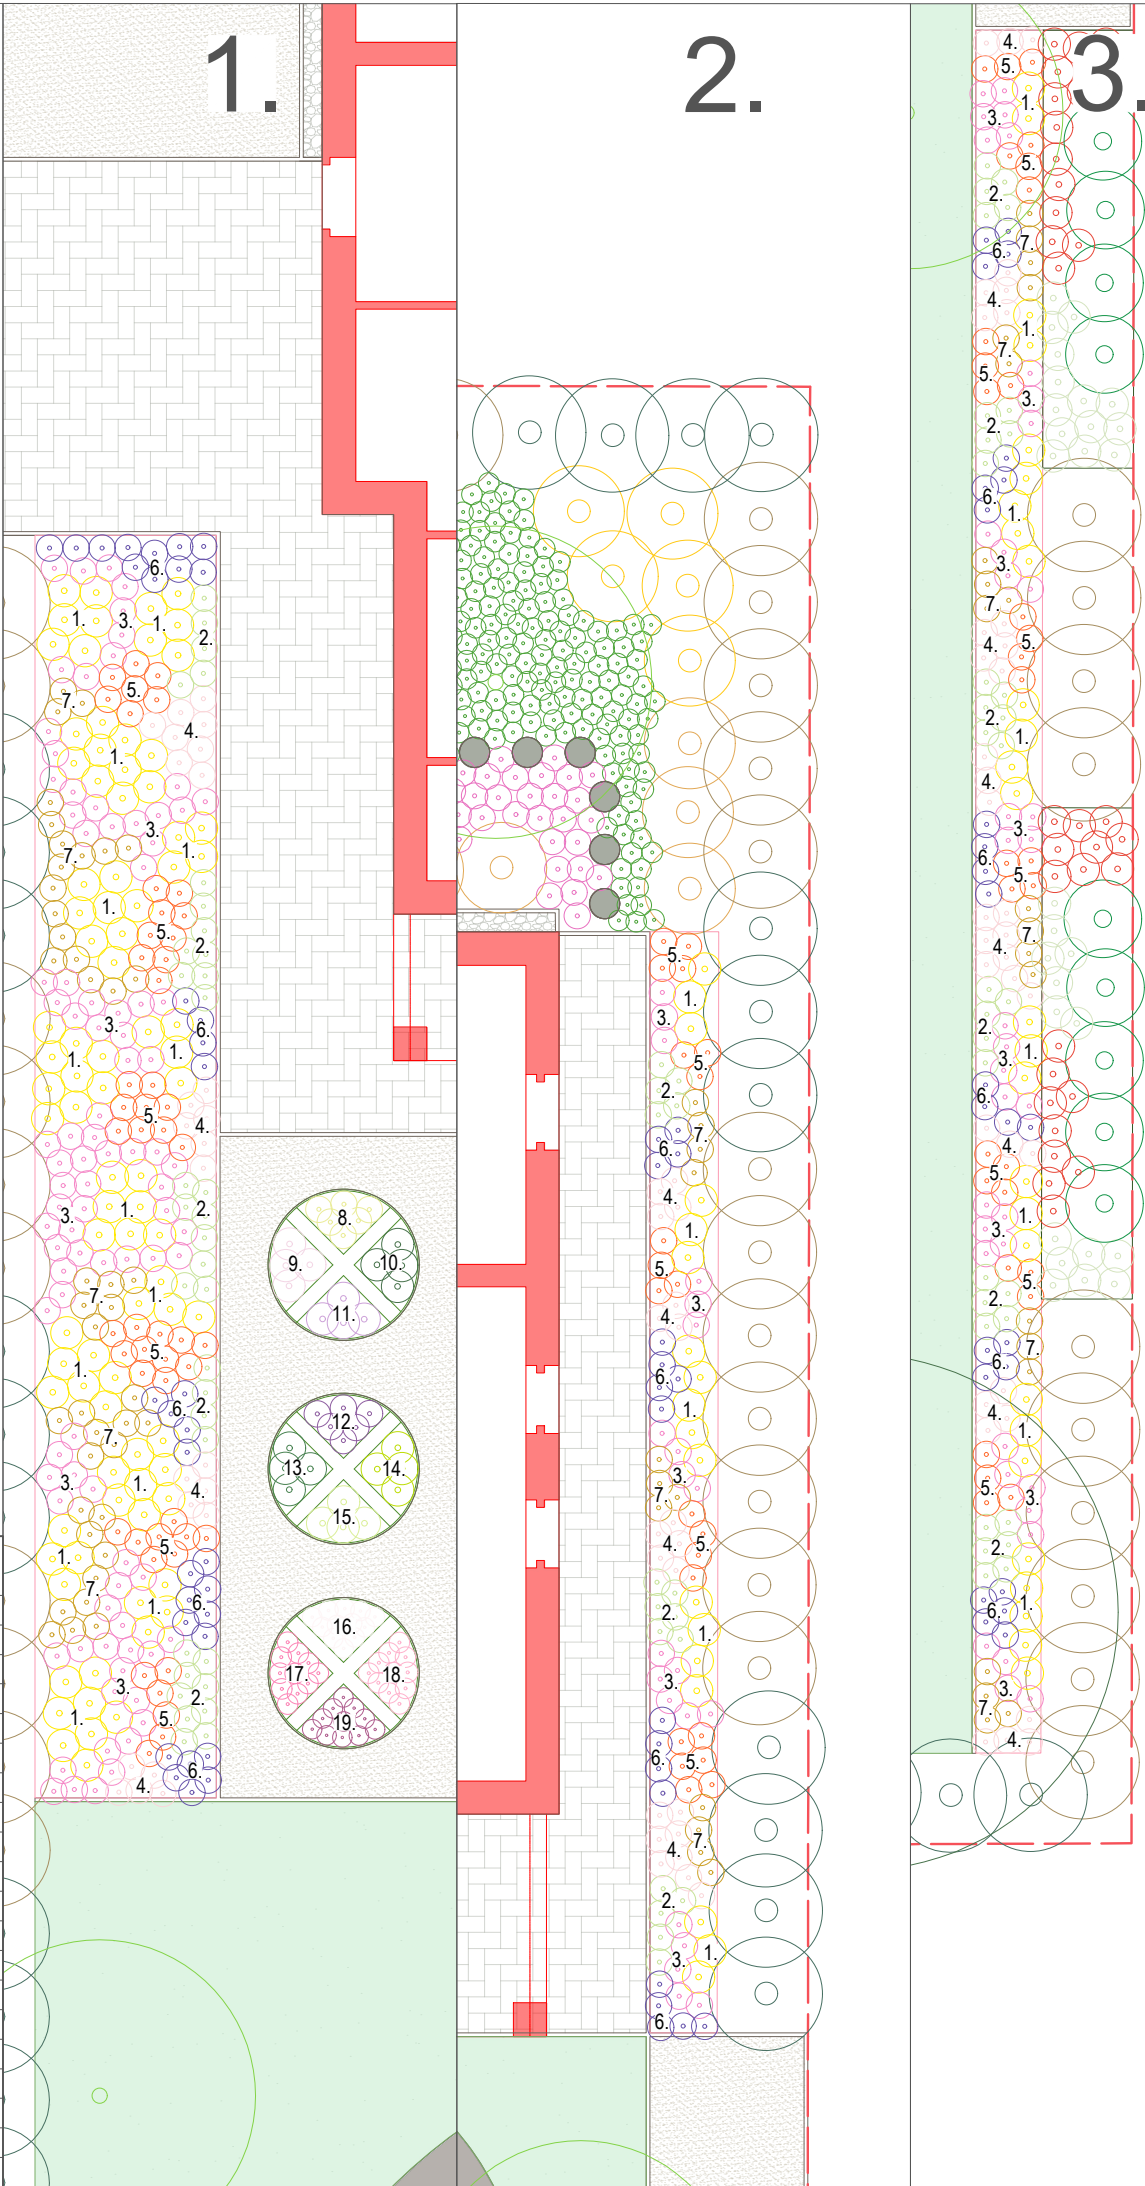

Jelmagyarázat

- Tervezett térkőburkolat
- Tervezett stabilizált szőrt burkolat
- Tervezett öntött gumiburkolat
- Tervezett zúzottkő burkolat
- Tervezett kavicsáv az épület körül
- Tervezett tipegőkövek
- Tervezett gyepfelület
- Tervezett növénykiültetés



BMTK2021 – 02

BÖLCSŐDE MINTATERV
KATALÓGUS 2021

FELELŐS KIADÓ / RESPONSIBLE PUBLISHER



LECHNER TUDÁSKÖZPONT
NONPROFIT KFT.

1111 Budapest, Budafoki út 59.
rrftk@lechnerkozpont.hu

TERVINFORMÁCIÓ / PLAN INFORMATION

KÖZEPES KERT - 02

Növénykiültetési terv II.

KERTÉPÍTÉSZET

1:250


2022. 02. 28.

KK-06

szakág / discipline:

méretarány / scale:

dátum / date:

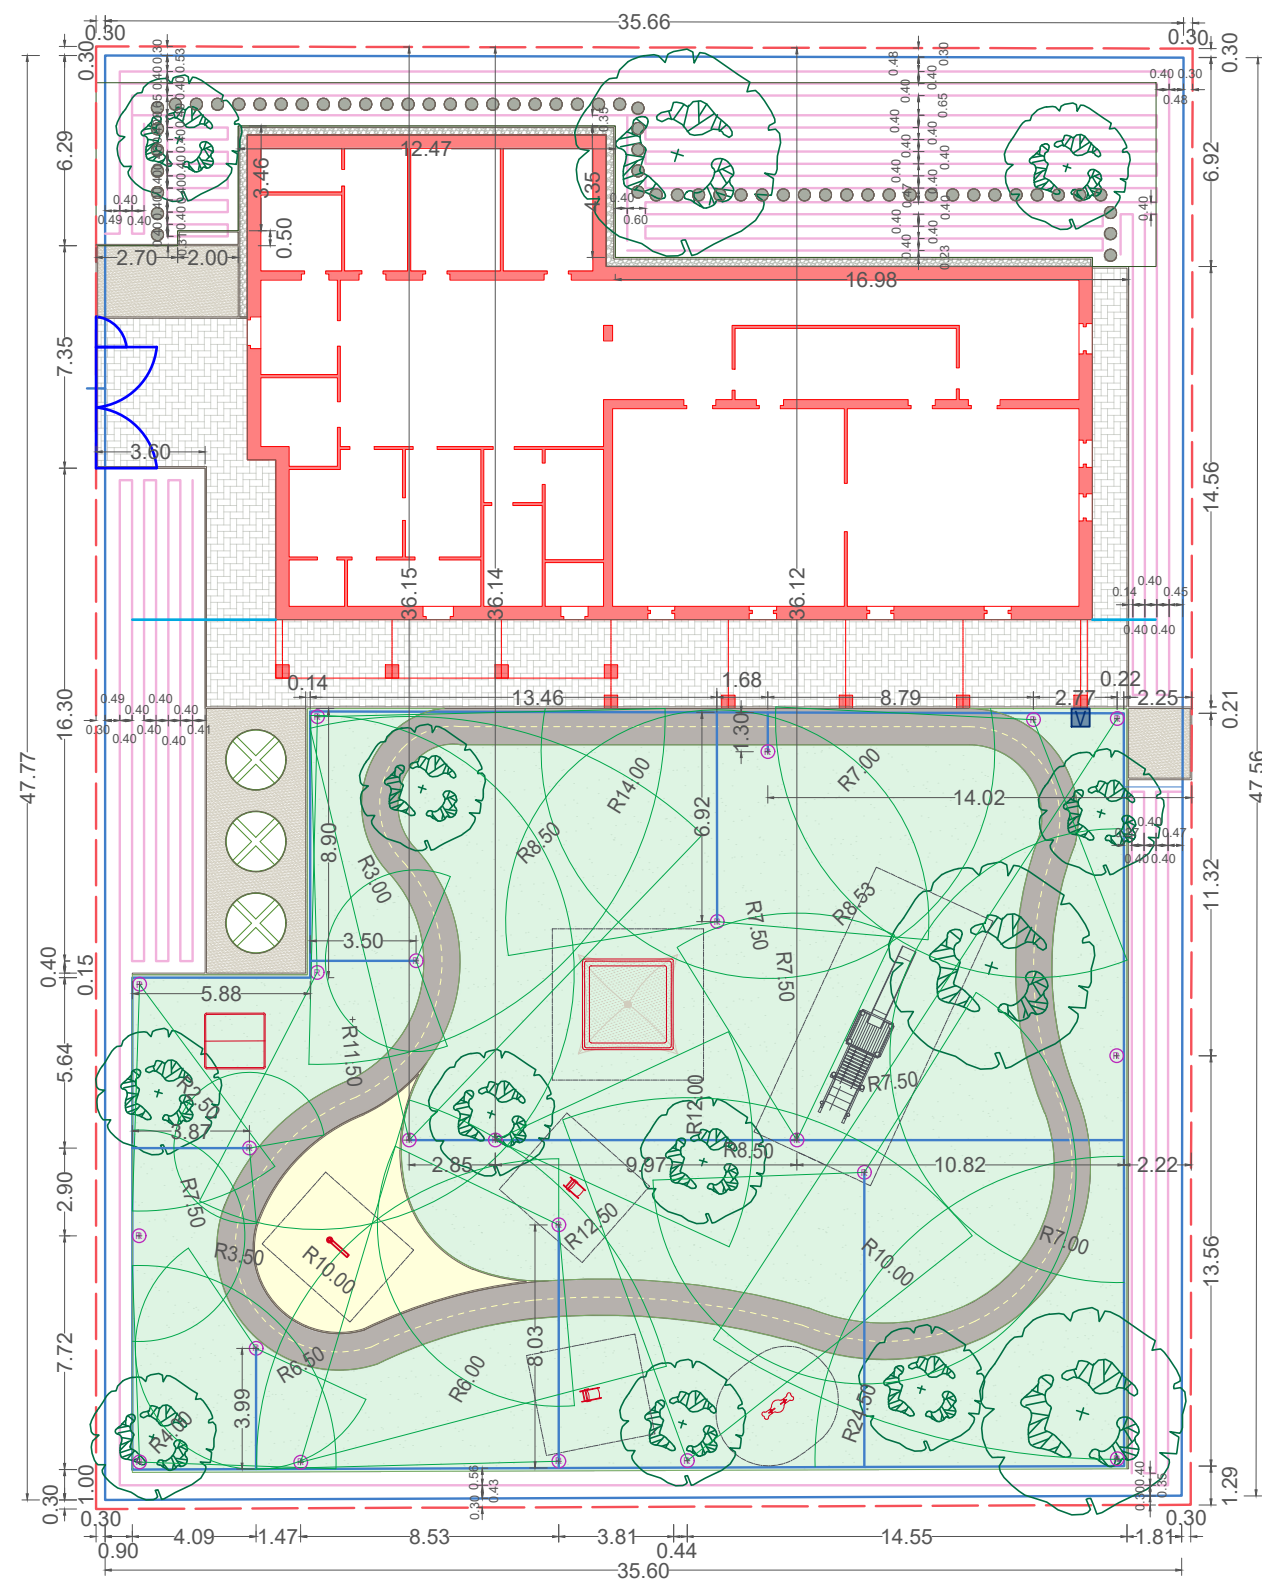

Jelmagyarázat

- Tervezett térkőburkolat
- Tervezett stabilizált szórt burkolat
- Tervezett öntött gumiburkolat
- Tervezett zúzottkő burkolat
- Tervezett kavicsáv az épület körül
- Tervezett tipegőkövek
- Tervezett gyepfelület
- Tervezett lombhullató fák
- Tervezett homokozó napvitorlás árnyékolóval
- Tervezett játszóház
- Tervezett párapap
- Tervezett csúszdatorony
- Tervezett rugós játékok
- Tervezett alacsony kerítés
- Tervezett kerti csap
- Tervezett gerinccső
- Tervezett csepegtetőcső
- Tervezett rotoros szórófej



BMTK2021 – 02

BÖLCSSŐDE MINTATERV
KATALÓGUS 2021

FELELŐS KIADÓ / RESPONSIBLE PUBLISHER



LECHNER TUDÁSKÖZPONT
NONPROFIT KFT.

1111 Budapest, Budafoki út 59.
rrf@lechnerkozpont.hu

TERVINFORMÁCIÓ / PLAN INFORMATION
KÖZEPES KERT - 02

Öntözési terv

KERTÉPÍTÉSZET

1:250

2022. 02. 28.


KK-07

szakág / discipline:


méretarány / scale:

dátum / date:


A-A METSZET
TÉRKŐ - BETONSZEGÉLY -
ÉVELŐÁGYÁS CSATLAKOZÁS

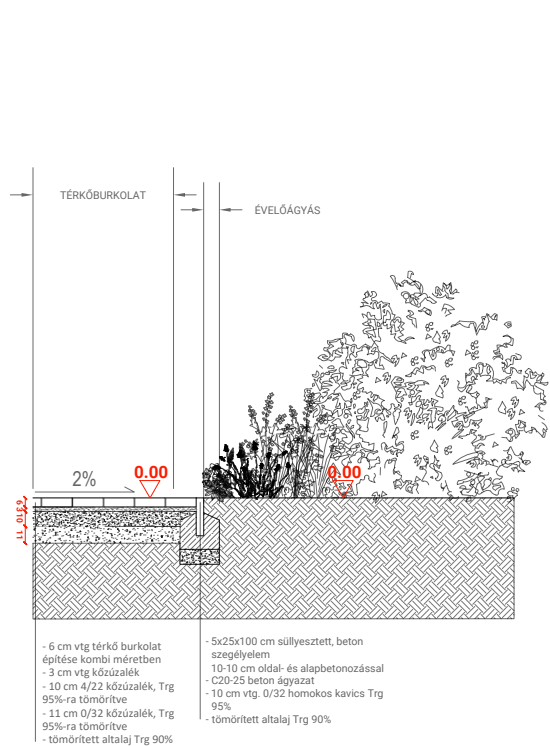


B-B METSZET
TÉRKŐ - BETONSZEGÉLY - ZÚZOTTKŐ -
BETONSZEGÉLY - ÉVELŐÁGYÁS CSATLAKOZÁS

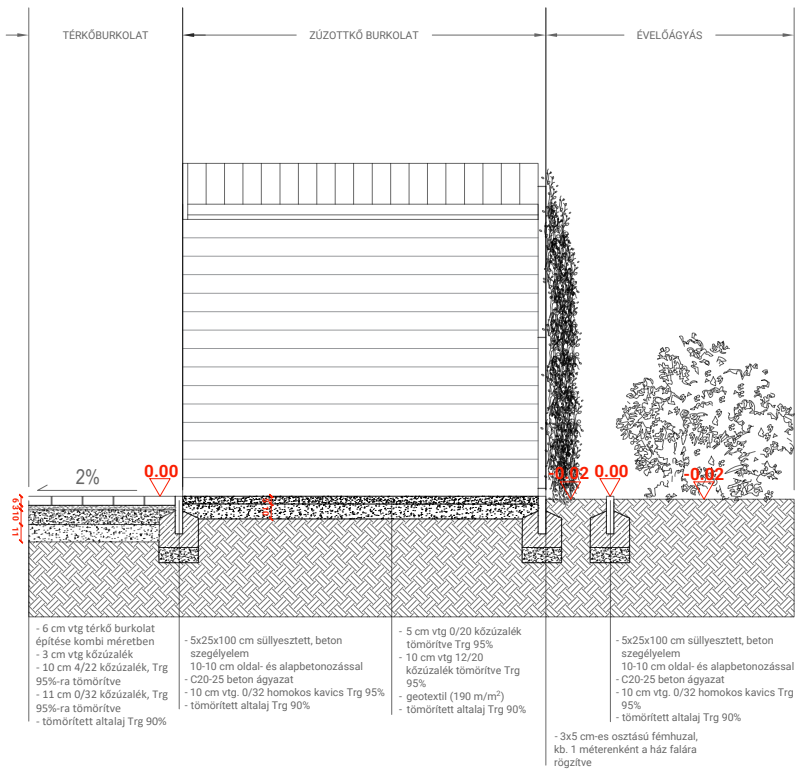


C-C METSZET
GYEP - FÉMSZEGÉLY - ZÚZOTTKŐ - BETONSZEGÉLY - ÖNTÖTT GUMIBURKOLAT -
BETONSZEGÉLY - GYEP CSATLAKOZÁS

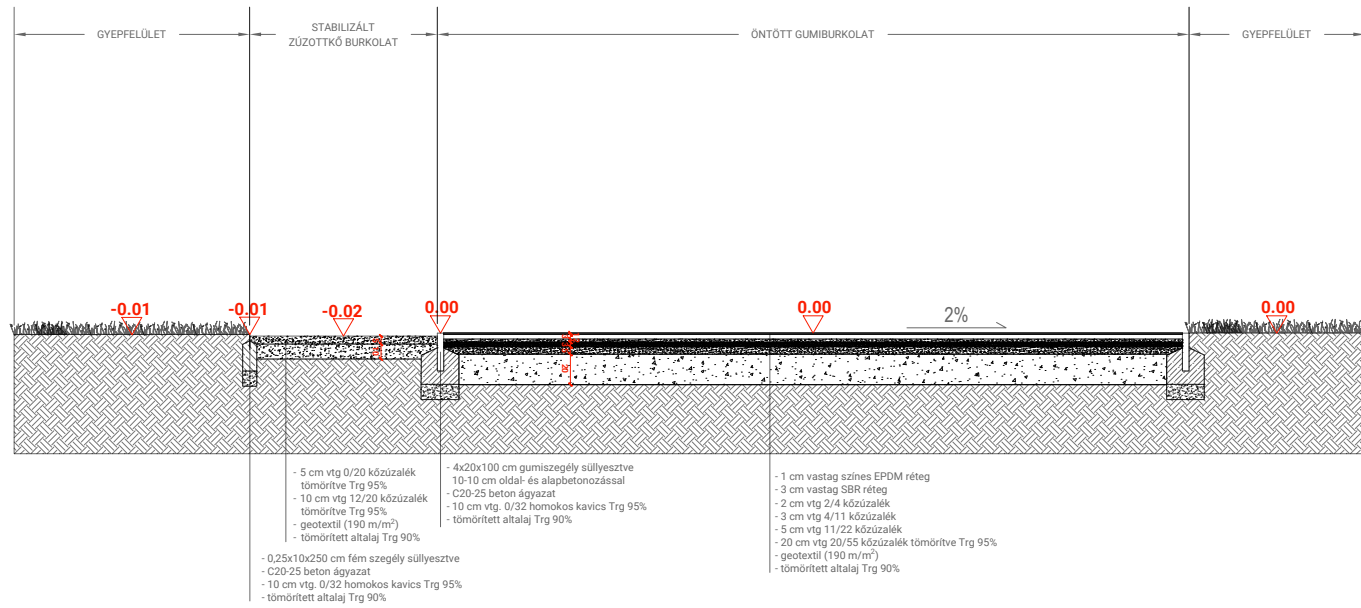

D-D METSZET
GYEP - FÉMSZEGÉLY - ZÚZOTTKŐ -
BETONSZEGÉLY - TÉRKŐ CSATLAKOZÁS

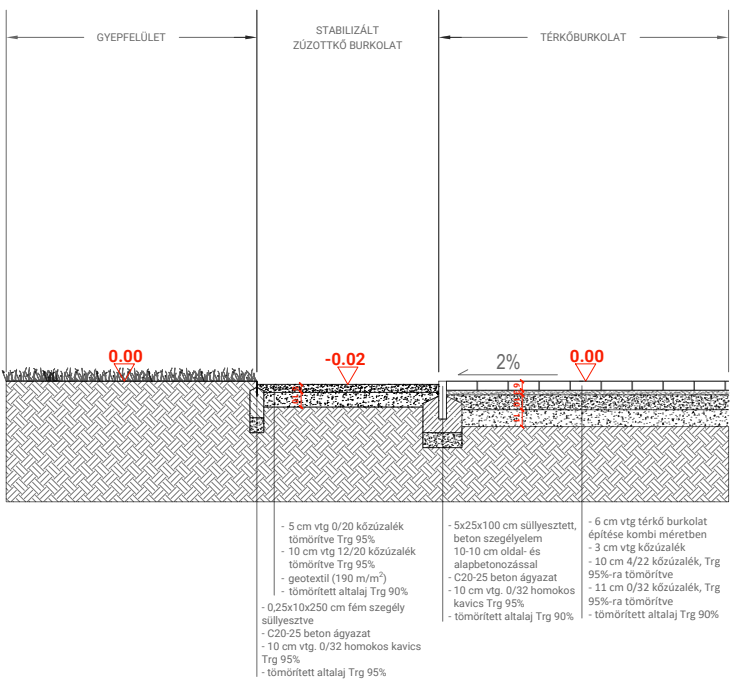

E-E METSZET
ÉVELŐÁGYÁS - BETONSZEGÉLY - ZÚZOTTKŐ -
ÉVELŐÁGYÁS - FÉMSZEGÉLY - ÉVELŐÁGYÁS

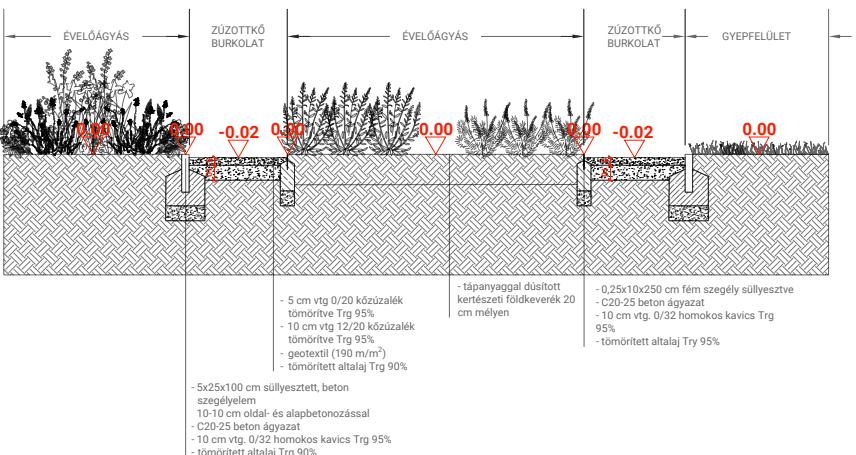

BMTK2021 – 02

BÖLCSŐDE MINTATERV
KATALÓGUS 2021

FELELŐS KIADÓ / RESPONSIBLE PUBLISHER

LECHNER TUDÁSKÖZPONT
NONPROFIT KFT.

1111 Budapest, Budafoki út 59.
rrf@lechnerkozpont.hu

TERVINFORMÁCIÓ / PLAN INFORMATION

KÖZEPES KERT - 02

Részletrajzok

szakág / discipline:

KERTÉPÍTÉSZET

méretarány / scale:

1:250

2022. 02. 28.

dátum / date:

KK-08