




Széchenyi Terv Plusz
 Építésk egyéni Magyarországon!


 MAGYARORSZÁG
 KORMÁNYA


 Az Európai Unió
 finanszírozásával
 NextGeneration EU















BMTK2021 – 09

BÖLCSSÓDE MINTATERV
KATALÓGUS 2021



FELELŐS KIADÓ / RESPONSIBLE PUBLISHER



LECHNER TUDÁSKÖZPONT
NONPROFIT KFT.

111 Budapest, Budafoki út 59.
rflfk@lechnergazdasag.hu

ÉPÍTÉSZ TERVEZŐK / ARCHITECTS



NÉMETH KRISZTINA (É/1 07-0340)
BEDECS-VARGA ÉVA (É 01-6364)
DERI-PAPP ÉVA (É 13-1546)

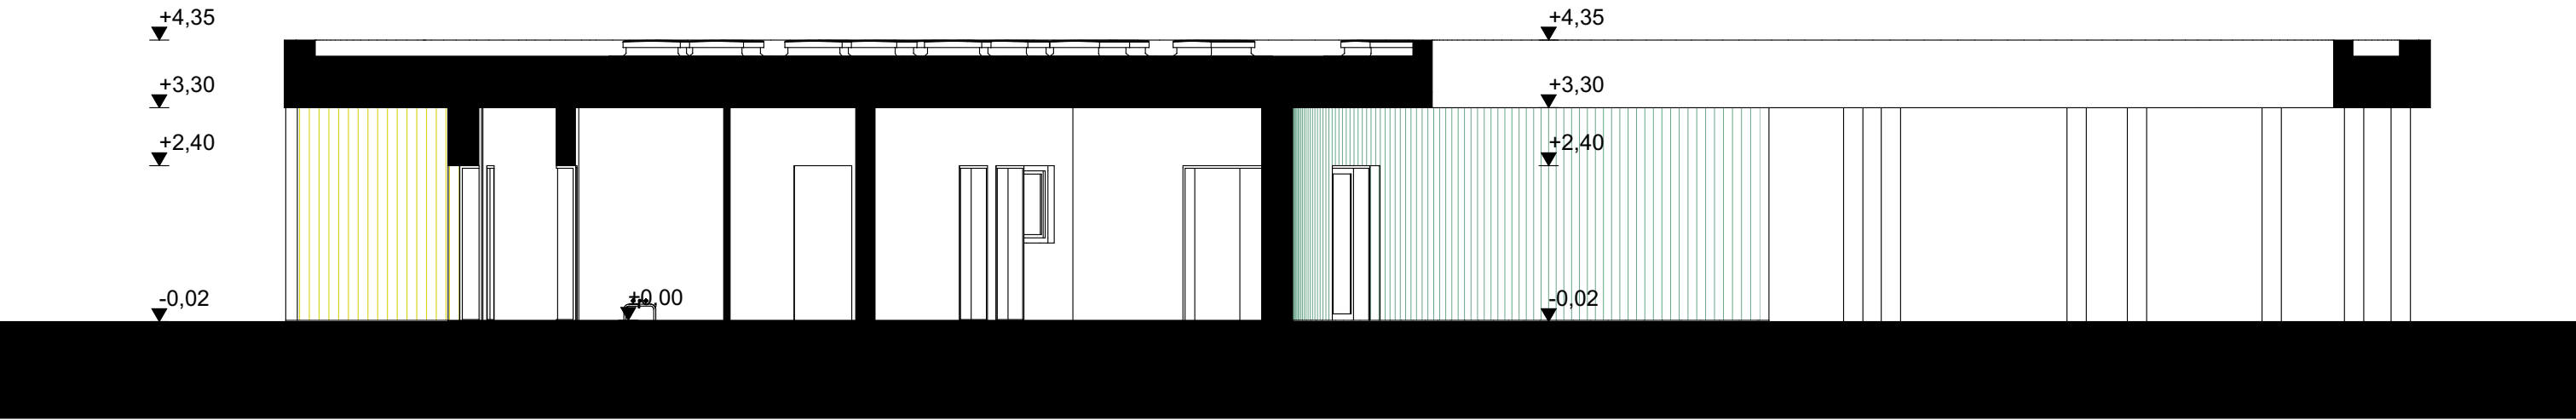
TERVINFORMÁCIÓ / PLAN INFORMATION

4 CSOPORTOS BÖLCSSÓDE

Földszinti alaprajz

szakág / discipline:
építészeti
munkatárs / scale:
2021. 10. 14.
 dátum / date:

01



BMTK2021 – 09

**BÖLCSŐDE MINTATERV
KATALÓGUS 2021**



FELELŐS KIADÓ / RESPONSIBLE PUBLISHER



**LECHNER TUDÁSKÖZPONT
NONPROFIT KFT.**

1111 Budapest, Budafoki út 59.
rrftk@lechnerkozpont.hu

ÉPÍTÉSZ TERVEZŐK / ARCHITECTS



NÉMETH KRISZTINA (É/1 07-0340)
BEDECS-VARGA ÉVA (É 01-6364)
DÉRI-PAPP ÉVA (É 13-1546)

TERVINFORMÁCIÓ / PLAN INFORMATION

4 CSOPORTOS BÖLCSŐDE

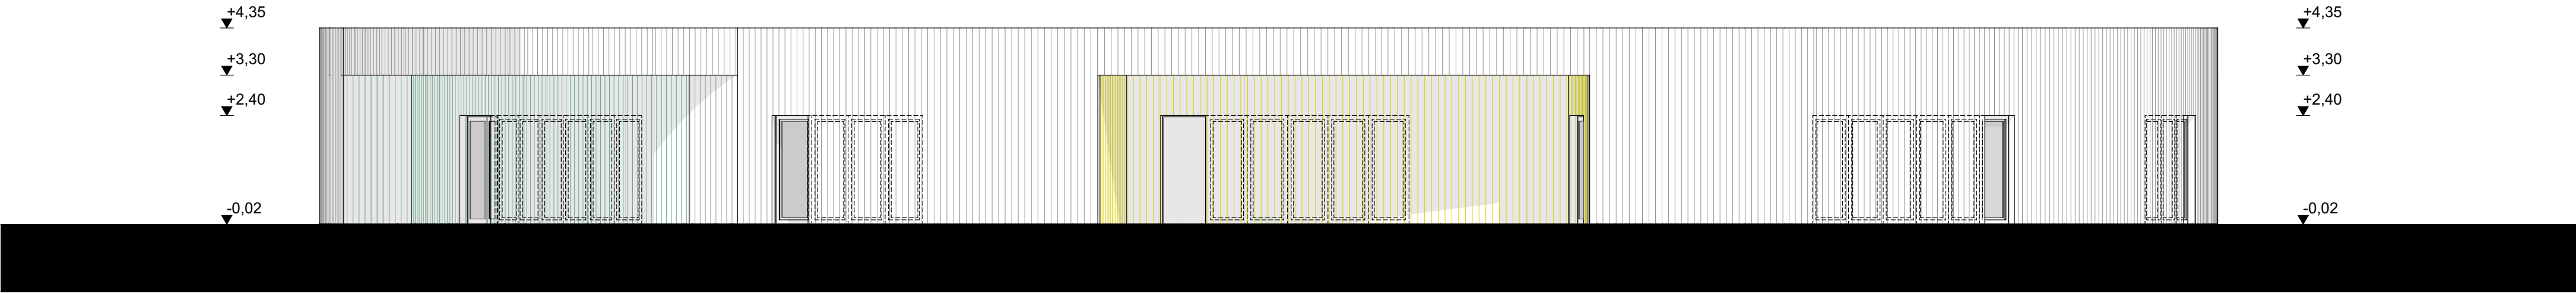
Jellemző metszet

ÉPÍTÉSZET szakág / discipline:

1:100 méretarány / scale:

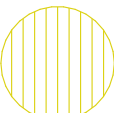
2021. 10. 14. dátum / date:

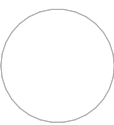
02



- 

átszellőztetett homlokzat polikarbonát panelekkel
szín: opál fehér
- 

átszellőztetett homlokzat polikarbonát panelekkel
szín: zöld
- 

átszellőztetett homlokzat polikarbonát panelekkel
szín: sárga
- 

lazúrozott vasbeton oszlop
szín: fehér





Széchenyi Terv
Plusz



MAGYARORSZÁGI
KORMÁNY



Az Európai Unió
finanszírozásával
NextGeneration EU



MINISZTERELNÖKSÉG



KINCS




BMTK2021 – 09

**BÖLCSŐDE MINTATERV
KATALÓGUS 2021**

FELELŐS KIADÓ / RESPONSIBLE PUBLISHER



**LECHNER TUDÁSKÖZPONT
NONPROFIT KFT.**

1111 Budapest, Budafoki út 59.
rrf@lechnerkozpont.hu

ÉPÍTÉSZ TERVEZŐK / ARCHITECTS



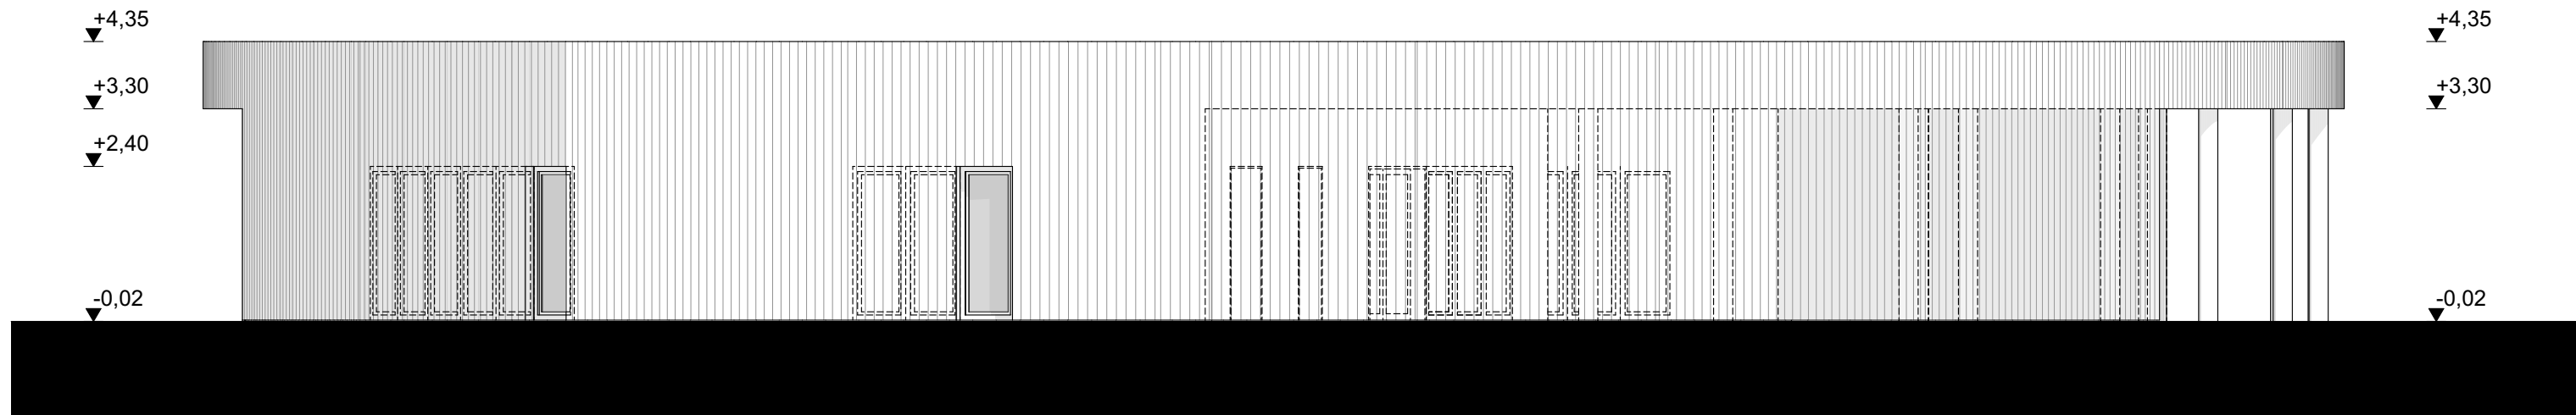
NÉMETH KRISZTINA (É/1 07-0340)
BEDECS-VARGA ÉVA (É 01-6364)
DÉRI-PAPP ÉVA (É 13-1546)

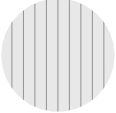
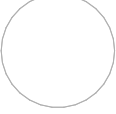
TERVINFORMÁCIÓ / PLAN INFORMATION

4 CSOPORTOS BÖLCSŐDE

Utcai homlokzat

ÉPÍTÉSZET szakág / discipline:
1:100 méretarány / scale:
2021. 10. 14. dátum / date:
03



-  átszellőztetett homlokzat polikarbonát panelekkel
szín: opál fehér
-  átszellőztetett homlokzat polikarbonát panelekkel
szín: zöld
-  átszellőztetett homlokzat polikarbonát panelekkel
szín: sárga
-  lazúrozott vasbeton oszlop
szín: fehér



BMTK2021 – 09

**BÖLCSŐDE MINTATERV
KATALÓGUS 2021**



FELELŐS KIADÓ / RESPONSIBLE PUBLISHER



**LECHNER TUDÁSKÖZPONT
NONPROFIT KFT.**

1111 Budapest, Budafoki út 59.
rrftk@lechnerkozpont.hu

ÉPÍTÉSZ TERVEZŐK / ARCHITECTS



NÉMETH KRISZTINA (É/1 07-0340)
BEDECS-VARGA ÉVA (É 01-6364)
DÉRI-PAPP ÉVA (É 13-1546)

TERVINFORMÁCIÓ / PLAN INFORMATION

4 CSOPORTOS BÖLCSŐDE

Oldalsó homlokzat

ÉPÍTÉSZET szakág / discipline:

1:100 méretarány / scale:

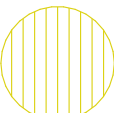
2021. 10. 14. dátum / date:

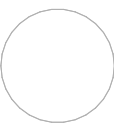
04



- 

átszellőztetett homlokzat polikarbonát panelekkel
szín: opál fehér
- 

átszellőztetett homlokzat polikarbonát panelekkel
szín: zöld
- 

átszellőztetett homlokzat polikarbonát panelekkel
szín: sárga
- 

lazúrozott vasbeton oszlop
szín: fehér





Széchenyi Terv
Plusz



MAGYARORSZÁGI
KORMÁNY



Az Európai Unió
finanszírozásával
NextGeneration EU



MINISZTERELNÖKSÉG



KINCS




BMTK2021 – 09

**BÖLCSŐDE MINTATERV
KATALÓGUS 2021**

FELELŐS KIADÓ / RESPONSIBLE PUBLISHER



**LECHNER TUDÁSKÖZPONT
NONPROFIT KFT.**

1111 Budapest, Budafoki út 59.
rrf@lechnerkozpont.hu

ÉPÍTÉSZ TERVEZŐK / ARCHITECTS



NÉMETH KRISZTINA (É/1 07-0340)
BEDECS-VARGA ÉVA (É 01-6364)
DÉRI-PAPP ÉVA (É 13-1546)

TERVINFORMÁCIÓ / PLAN INFORMATION

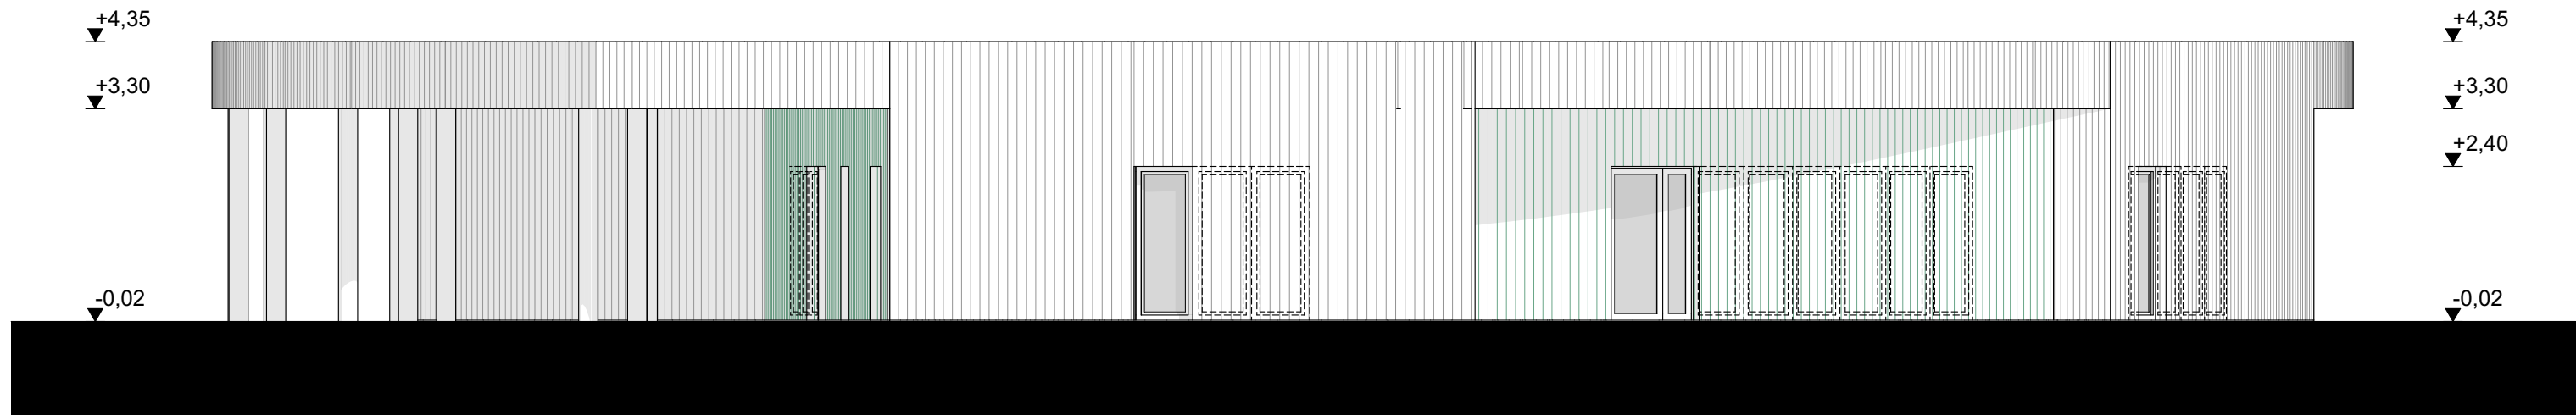
4 CSOPORTOS BÖLCSŐDE

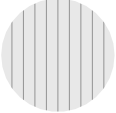
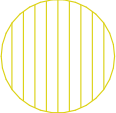
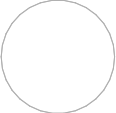
Udvari homlokzat

ÉPÍTÉSZET
1:100
2021. 10. 14.

szakág / discipline:
méretarány / scale:
 dátum / date:

05



-  átszellőztetett homlokzat polikarbonát panelekkel
szín: opál fehér
-  átszellőztetett homlokzat polikarbonát panelekkel
szín: zöld
-  átszellőztetett homlokzat polikarbonát panelekkel
szín: sárga
-  lazúrozott vasbeton oszlop
szín: fehér



BMTK2021 – 09

**BÖLCSŐDE MINTATERV
KATALÓGUS 2021**



FELELŐS KIADÓ / RESPONSIBLE PUBLISHER



**LECHNER TUDÁSKÖZPONT
NONPROFIT KFT.**

1111 Budapest, Budafoki út 59.
rrftk@lechnerkozpont.hu

ÉPÍTÉSZ TERVEZŐK / ARCHITECTS



NÉMETH KRISZTINA (É/1 07-0340)
BEDECS-VARGA ÉVA (É 01-6364)
DÉRI-PAPP ÉVA (É 13-1546)

TERVINFORMÁCIÓ / PLAN INFORMATION

4 CSOPORTOS BÖLCSŐDE

Oldalsó homlokzat

ÉPÍTÉSZET szakág / discipline:

1:100 méretarány / scale:

2021. 10. 14. dátum / date:

06