


TERVINFÖRMÁCIÓ / PLAN INFORMATION	
4 CSOPORTOS BÖLCSŐDE	
Földszinti alaprajz	
ÉPÍTÉSZET	szakág / discipline:
1:100	méretarány / scale:
2021.10.15.	dátum / date:
01	

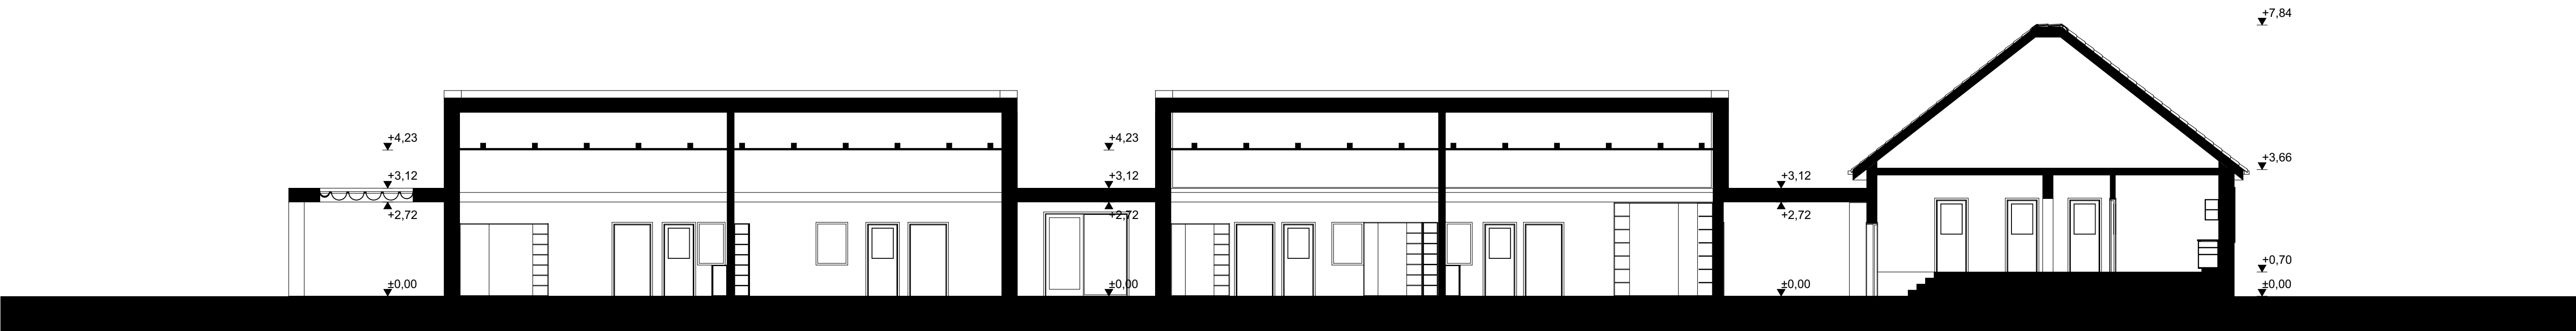



Széchenyi Terv
Plusz



KORMÁNY



Az Európai Unió
finanszírozásával
NextGeneration EU



KINCS
KÖZNEVELÉSI
INFORMÁCIÓS
KÖZPONT



MINISZTERELNÖKSÉG

BMTK2021 – 036

**BÖLCSŐDE MINTATERV
KATALÓGUS 2021**



FELELŐS KIADÓ / RESPONSIBLE PUBLISHER

**LECHNER TUDÁSKÖZPONT
NONPROFIT KFT.**

1111 Budapest, Budafoki út 59.
rrftk@lechnerkozpont.hu

ÉPÍTÉSZ TERVEZŐK / ARCHITECTS

Fekete Ivett (É 01-6537)
Bodnár Anita

TERVINFORMÁCIÓ / PLAN INFORMATION

4 CSOPORTOS BÖLCSŐDE

1-1 Metszet

ÉPÍTÉSZET

1:100

2021.10.15.

szakág / discipline:

méretarány / scale:

datum / date:

02

- homlokzati vakolat, szürke
- homlokzati vakolat, fehér
- faburkolat
- kerámia cserépfedés, szürke
- kerámia cserépfedés, téglavörös



Széchenyi Terv
Plusz

Együtt együtt
Magyarországot!

MAGYARORSZÁG
KORMÁNYA

Az Európai Unió
finanszírozásával
NextGeneration EU

MINISZTERELNÖKSÉG

KINCS



BMTK2021 – 036

BÖLCSŐDE MINTATERV
KATALÓGUS 2021

FELELŐS KIADÓ / RESPONSIBLE PUBLISHER

LECHNER TUDÁSKÖZPONT
NONPROFIT KFT.

1111 Budapest, Budafoki út 59.
rrf@lechnerkozpont.hu

ÉPÍTÉSZ TERVEZŐK / ARCHITECTS

Fekete Ivett (É 01-6537)
Bodnár Anita

TERVINFORMÁCIÓ / PLAN INFORMATION

4 CSOPORTOS BÖLCSŐDE

Utcai homlokzat

ÉPÍTÉSZET

1:100

2021.10.15.


szakág / discipline:

méretarány / scale:

dátum / date:

03

- homlokzati vakolat, szürke
- homlokzati vakolat, fehér
- faburkolat
- kerámia cserépfedés, szürke
- kerámia cserépfedés, téglavörös

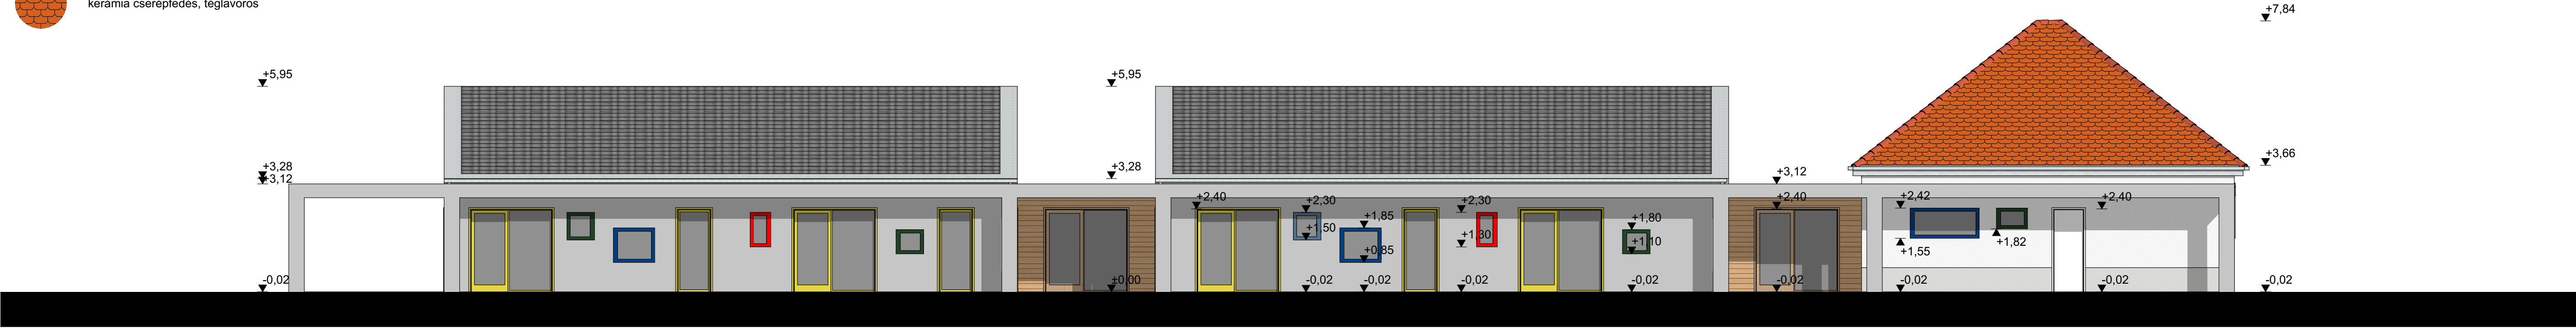

Széchenyi Terv
Plusz












BMTK2021 – 036

BÖLCSŐDE MINTATERV
KATALÓGUS 2021

LECHNER TUDÁSKÖZPONT
NONPROFIT KFT.

1111 Budapest, Budafoki út 59.
rrftk@lechnerkozpont.hu

ÉPÍTÉSZ TERVEZŐK / ARCHITECTS

Fekete Ivett (É 01-6537)
Bodnár Anita

TERVINFORMÁCIÓ / PLAN INFORMATION

4 CSOPORTOS BÖLCSŐDE

Oldalsó homlokzat

ÉPÍTÉSZET

2021.10.15.


szakág / discipline:

méretarány / scale:

dátum / date:

04

- homlokzati vakolat, szürke
- homlokzati vakolat, fehér
- faburkolat
- kerámia cserépfedés, szürke
- kerámia cserépfedés, téglavörös

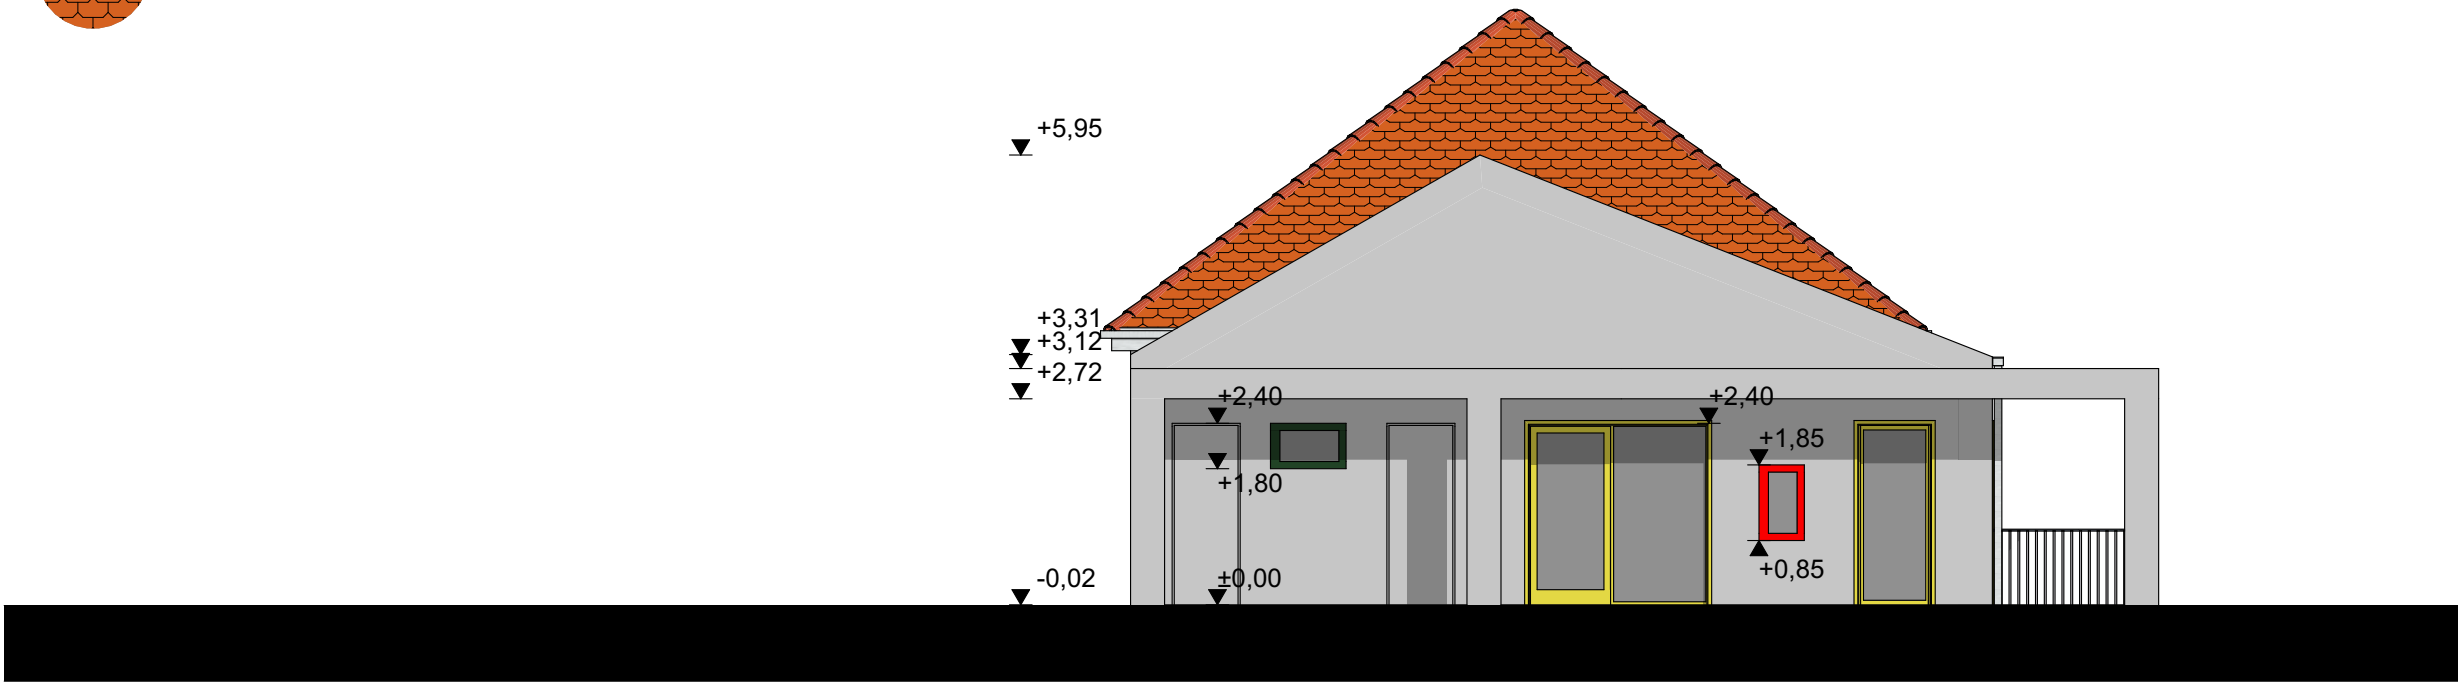


BMTK2021 – 036

BÖLCSŐDE MINTATERV KATALÓGUS 2021

FELELŐS KIADÓ / RESPONSIBLE PUBLISHER

LECHNER TUDÁSKÖZPONT NONPROFIT KFT.

1111 Budapest, Budafoki út 59.
rrf@lechnerkozpont.hu

ÉPÍTÉSZ TERVEZŐK / ARCHITECTS

Fekete Ivett (É 01-6537)
Bodnár Anita

TERVINFORMÁCIÓ / PLAN INFORMATION

4 CSOPORTOS BÖLCSŐDE


Hátsó homlokzat

ÉPÍTÉSZET szakág / discipline:
1:100 méretarány / scale:
2021.10.15. dátum / date:


05




homlokzati vakolat, szürke

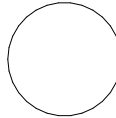

homlokzati vakolat, fehér

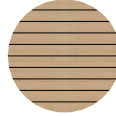

faburkolat

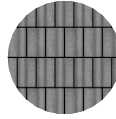

kerámia cserépfedés, szürke



kerámia cserépfedés, téglavörös

